


PLAN DE AMPLASAMENT SI DELIMITARE CORPUL 2 DE PROPRIETATE


Nr. cadastral	Suprafata masurata (mp)	scara 1:500
Cartea funciara nr.	300	Adresa imobilului: Intravilan
		Mun. Craiova, str. Muntenia, nr. 147 (fost str. Moldova, nr. 114, fost: Craiova - Cernele, T35, P25), jud. Dolj
		Unitatea Administrativ Teritoriala(UAT): CRAIOVA

Indicatori teritorial:

S.Teren=300 mp
S.C. existent=0.00 mp
S.C.Propus=70 mp
S.D.Propus=130 mp
P.O.T.Propus=23.33%
C.U.T.Propus=0.43
2 locuri de parcare=25 mp
spatii verzi=65 mp

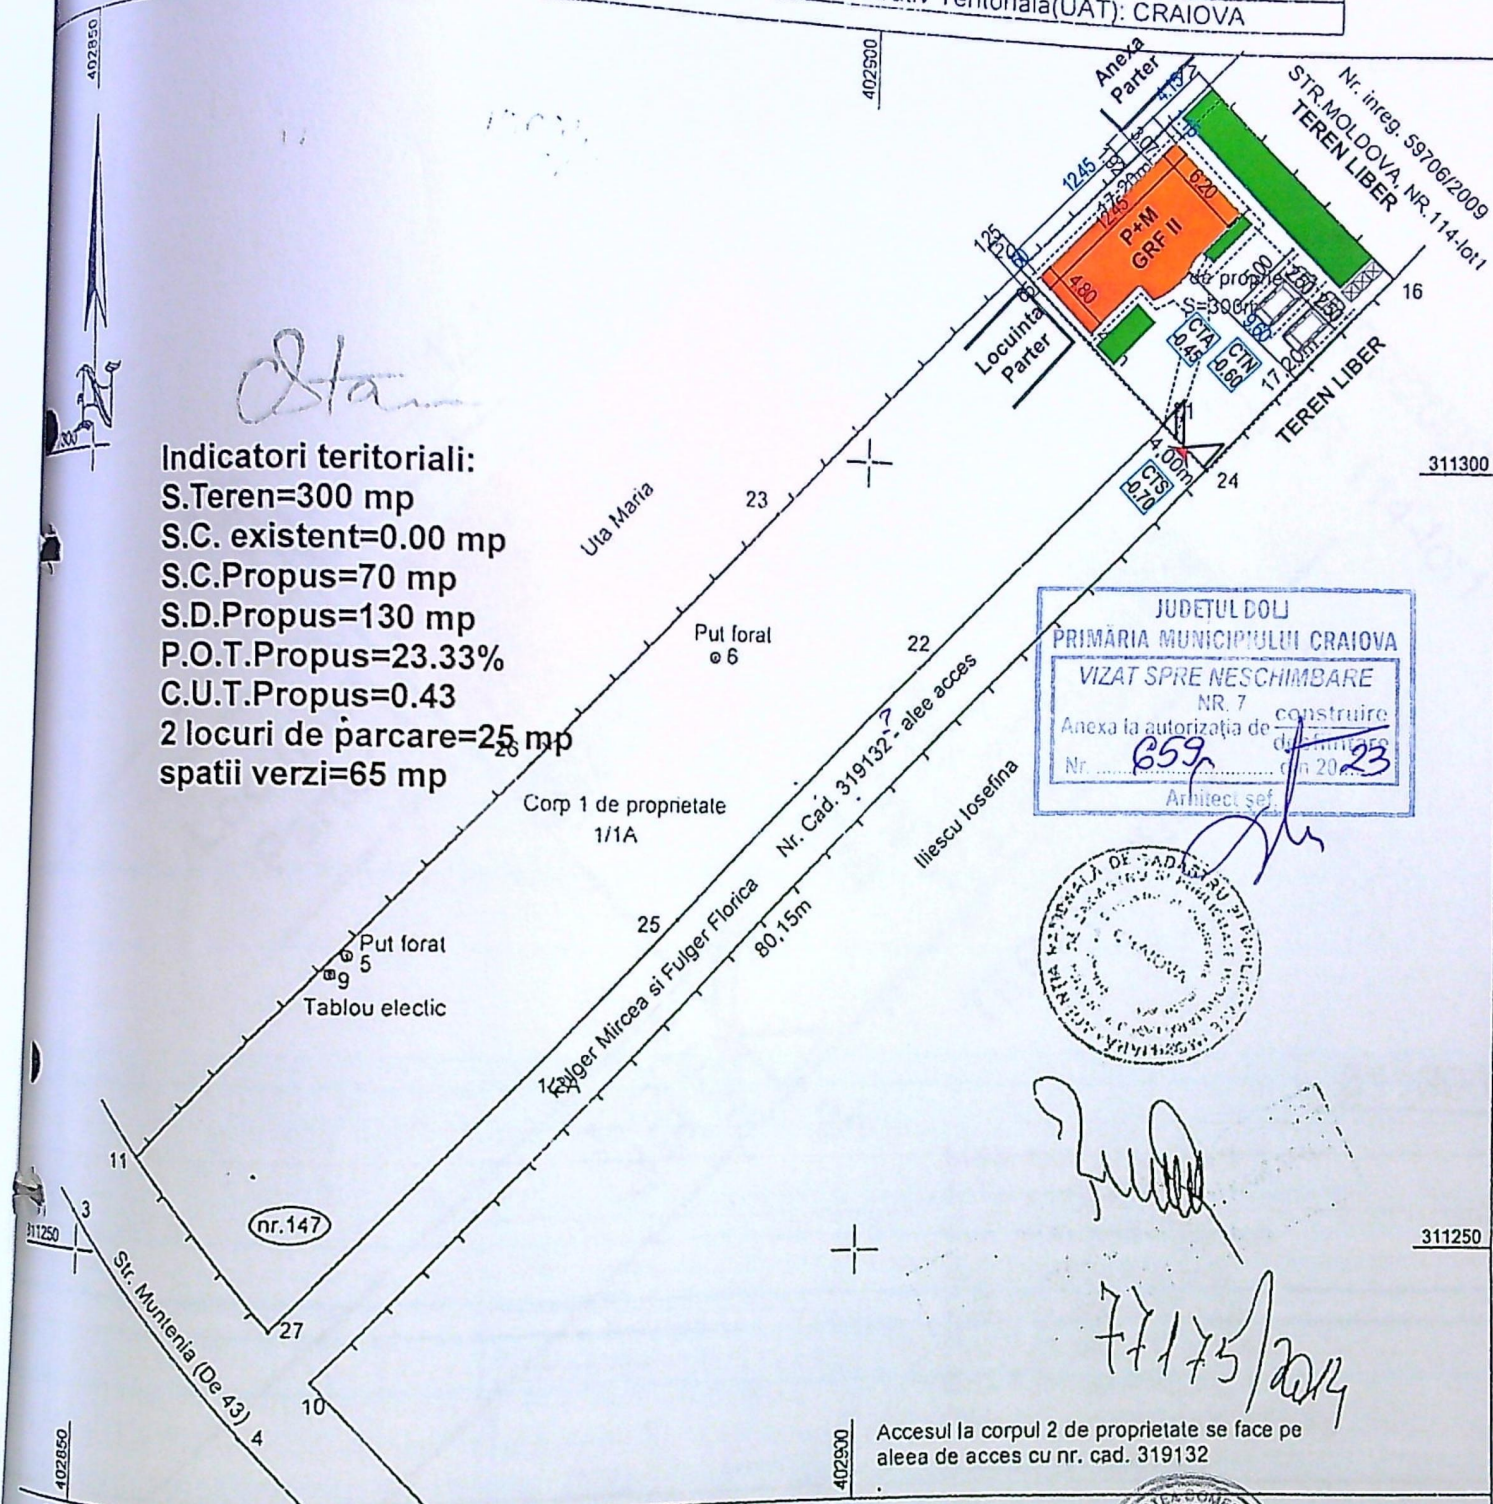

JUDETUL DOLJ
PRIMĂRIA MUNICIPIULUI CRAIOVA
VIZAT SPRE NESCHIMBARE
NR. 7
Anexa la autorizatia de construire
Nr. 659
Arhitect sef

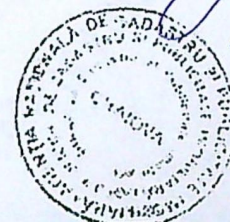


77175/2014

Accesul la corpul 2 de proprietate se face pe aleea de acces cu nr. cad. 319132

A Date referitoare la teren - Intravilan			Mentii:	
Nr. parcea	Categoria de folosinta	Suprafata (mp)	Valoarea de impozitare (lei)	
1/2	A	300		
Total		300		
INVENTAR DE COORDONATE				
Sistem de proiectie: Stereografic '73				
Nr. pct	VERIFICATOR	EXIGENTA "A"	REFERAT/NR.	/DATA
17	VERIFICATOR	CERINTA "C"	REFERAT/NR.	/DATA
16	VERIFICATOR	EXIGENTA "A"	REFERAT/NR.	/DATA
24	BENEFICIAR: Mustafa Jean Musi			
21	AMPLASAMENT: Municipiul Craiova, strada Muntenia, nr. 83D			
20				
S.C. UTILIDEEA S.R.L.				
J16/2066/2016 RO 36735283				
SEF PROIECT	arh. Cernatescu M. Dumitru		scara:	1/500
INTOCMITORI PENTRU SPECIALITATEA ARHITECTURA				
PROIECTAT	Arh. Stagiar Chilom Andrada Stefania		data:	2022
DESENAT	Arh. Stagiar Chilom Andrada Stefania			




FATADA PRINCIPALA

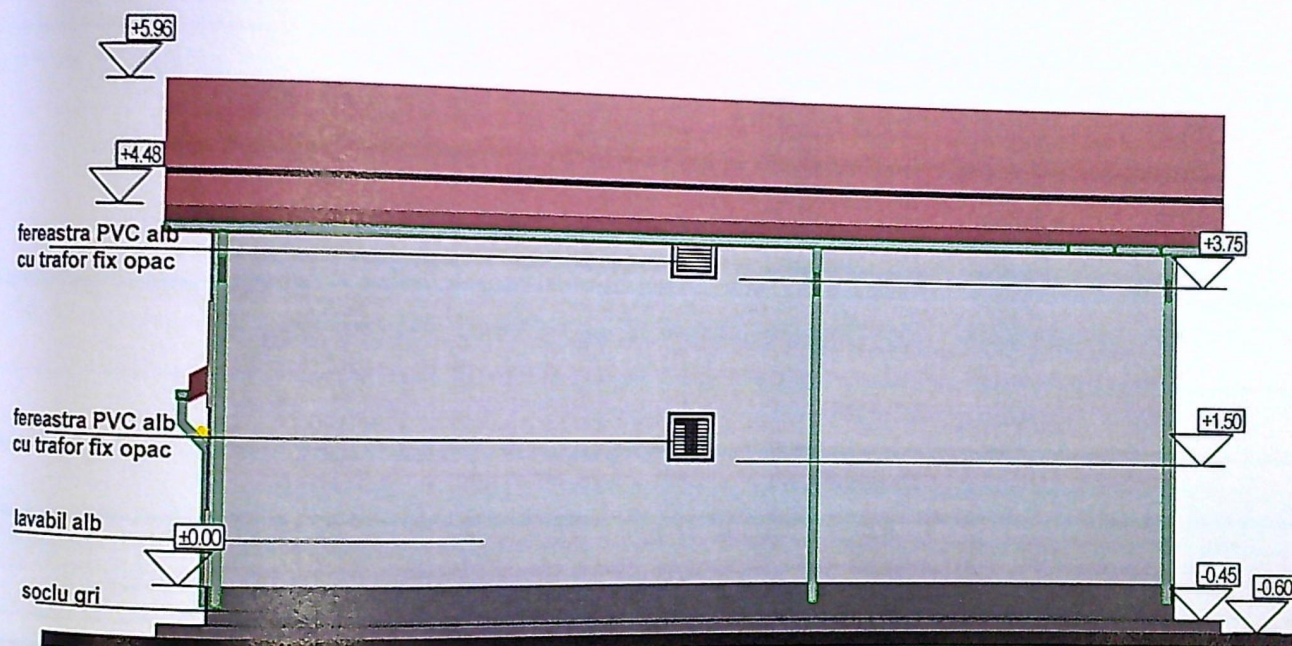


FATADA POSTERIOARA



VERIFICATOR	EXIGENTA "A"	REFERAT/NR.	/DATA
VERIFICATOR	CERINTA "C"	REFERAT/NR.	/DATA
VERIFICATOR	EXIGENTA "A"	REFERAT/NR.	/DATA
S.C. UTILIDEEA S.R.L.			
J16/2066/2016; RO 36735283			
SEF PROIECT	arh. Cernatescu M. Dumitru	scara:	1/100
INTOCMITORI PENTRU SPECIALITATEA ARHITECTURA			
PROIECTAT	Arh. Stagiar	data:	
DESENAT	Chilom Andrada Stefania	2022	
	Arh. Stagiar		
	Chilom Andrada Stefania		

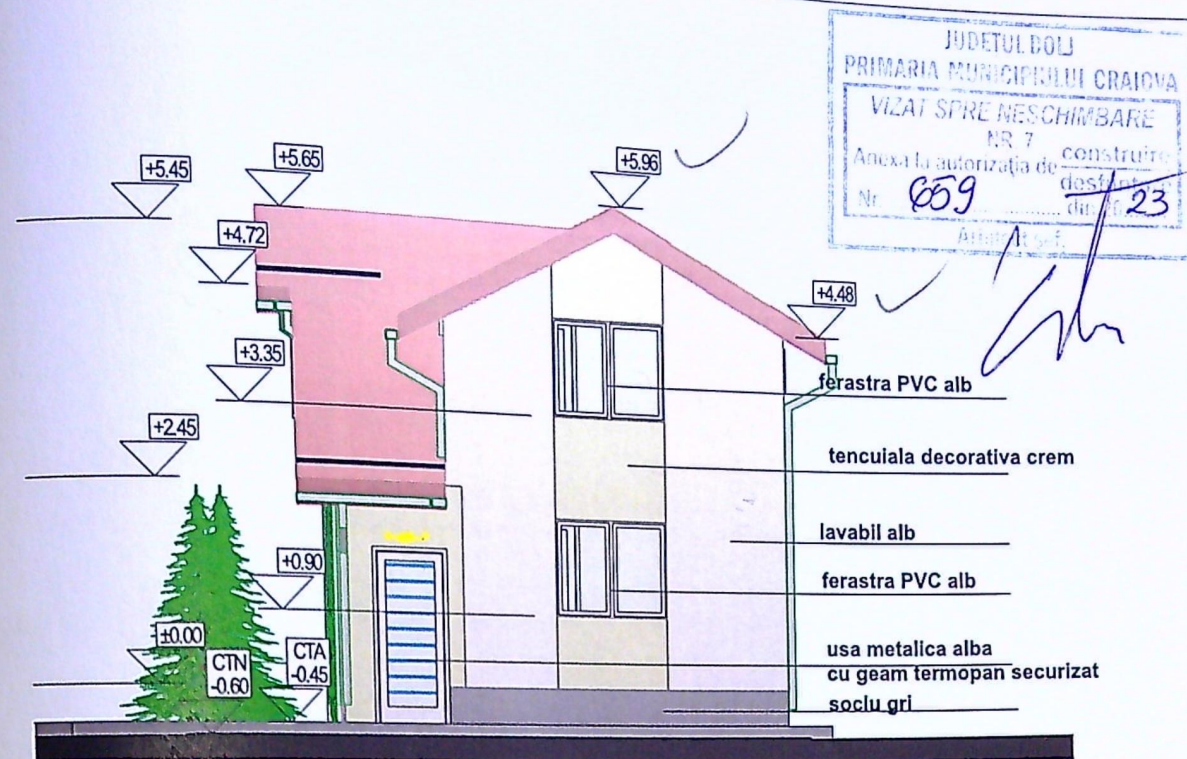

FATADA LATERALA DREAPTA

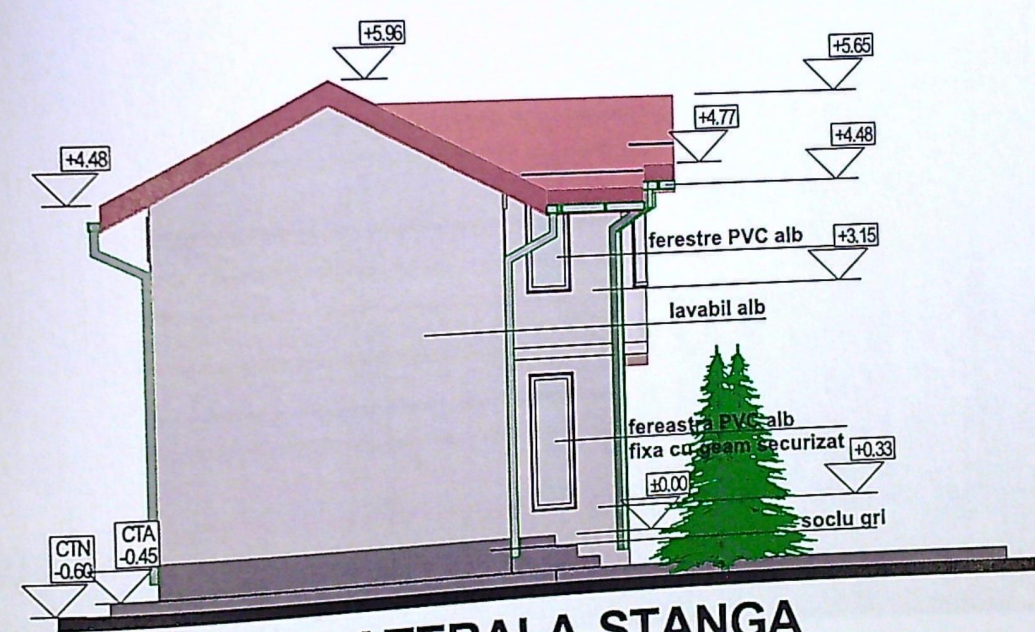

FATADA LATERALA STANGA

VERIFICATOR	EXIGENTA "A"	REFERAT/NR.	/DATA
VERIFICATOR	CERINTA "C"	REFERAT/NR.	/DATA
VERIFICATOR	EXIGENTA "A"	REFERAT/NR.	/DATA
S.C. UTILIDEEA S.R.L. J16/2066/2016; RO 36735283			
SEF PROIECT	arh. Cernatescu M. Dumitru	scara:	1/100
INTOCMITORI PENTRU SPECIALITATEA ARHITECTURA			
PROIECTAT	Arh. Staglar Chilom Andrada Stefania	data:	2022
DESENAT	Arh. Staglar Chilom Andrada Stefania		

