


FAȚADĂ NORD SCARA 1:50

Verif. / aspect	Nume	Semnatura	Referință / expertiza / nr. / data
	S.C. GREEN POWER ENERGY S.R.L.		BENEFICIAR: CERCEL IONUT
	Craiova J16 / 498 / 26.03.2008		STRADA MASLULUII, NR. 3 A, COMUNICUL CRAIOVA
	CUI 25353779		. JUDEȚUL DOLJ
Verif. / aspect	Nume	Semnatura	PROIECT NR. 15 / 2020
SEF PROIECT	ARH. FLUERECI M.	SCARA 1:50	FAZA
PROIECTAT	ARH. FLUERECI M.	DATA	D.T.A.C.
DESENAT	C. ARH. VOINEA R.	2020	PLANSA
			NR. A 6

ORDINUL ARHITECTILOR
CRAIOVA
4788
Mihaela - Claudia
FLUERECI
Aplicat cu drept de semnatura



PRIMA PRIMĂRII MUNICIPIULUI CRAIOVA
122
21

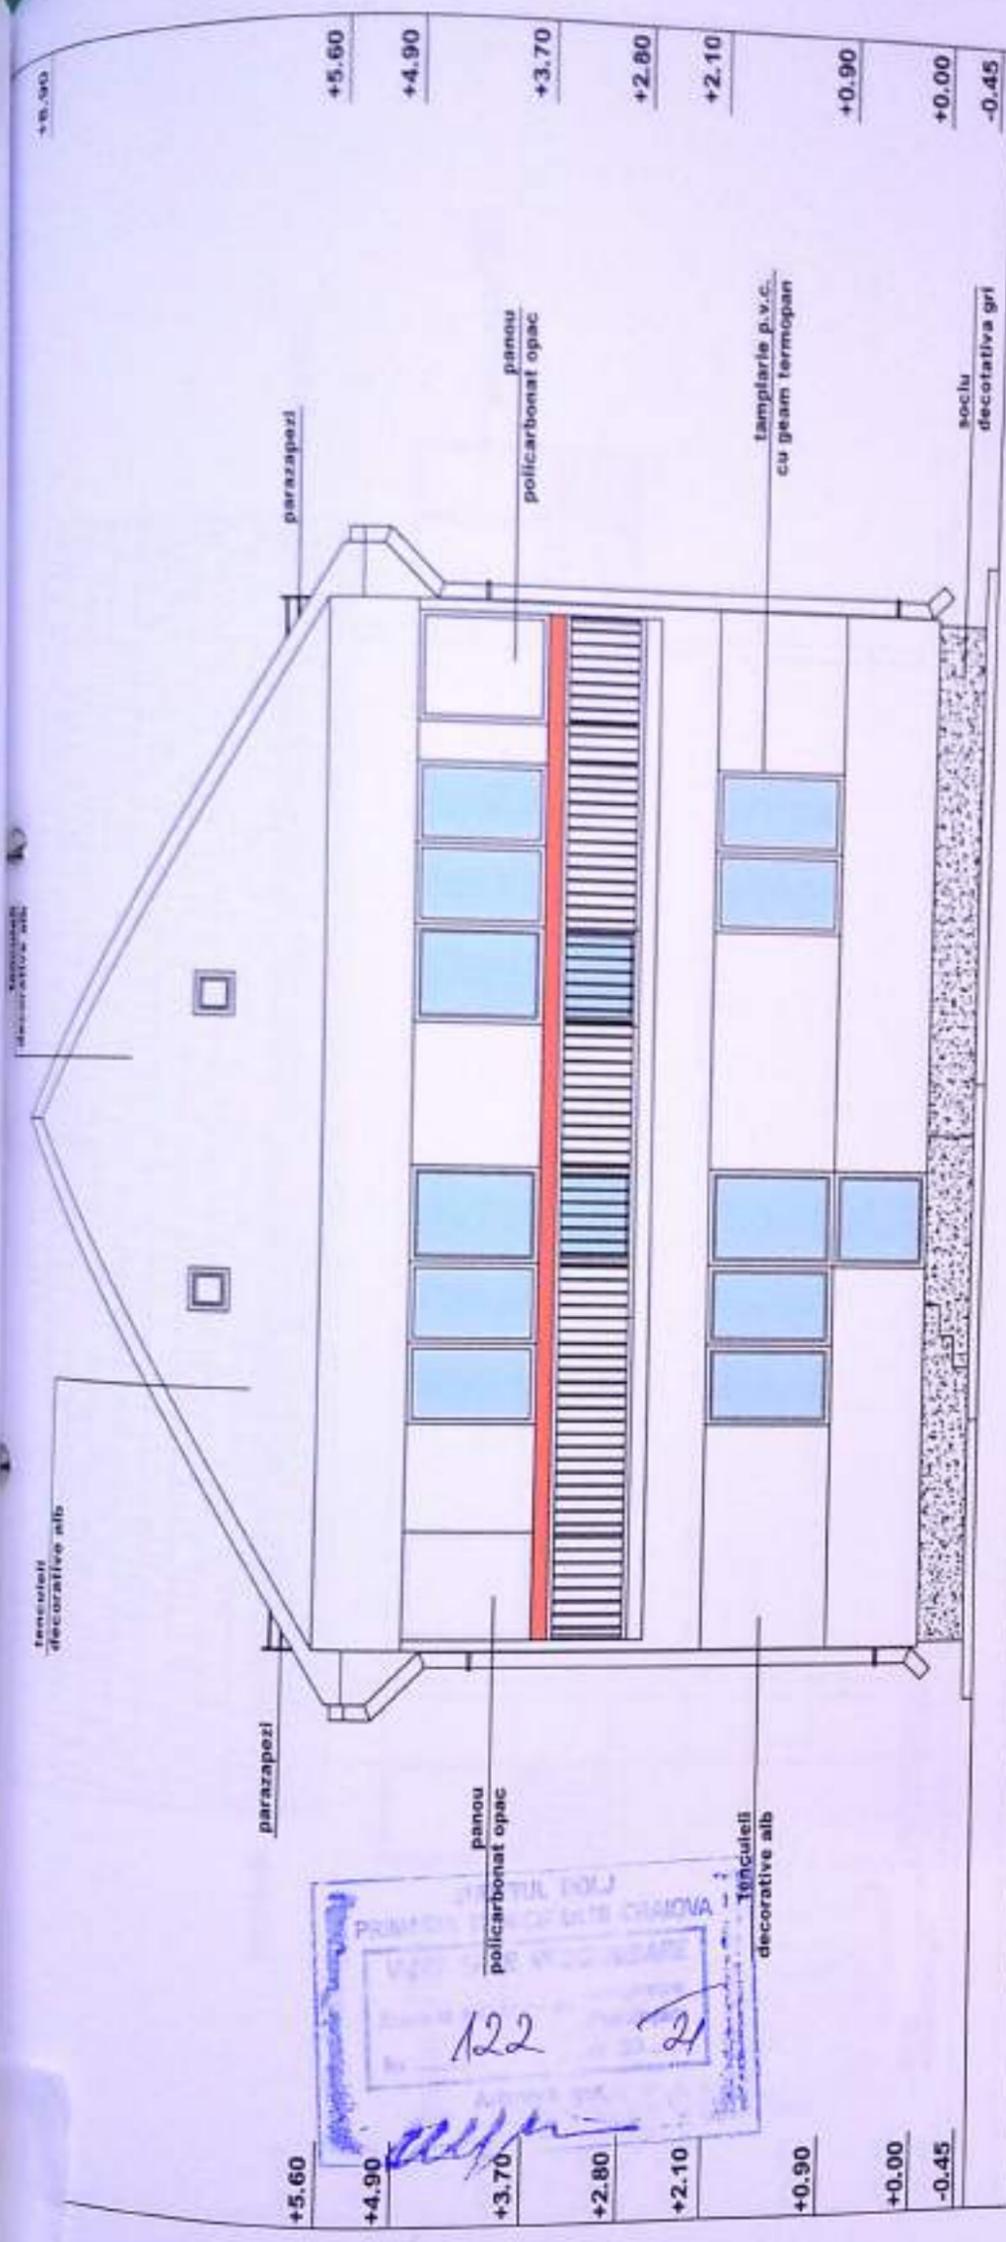


122 21

PROIECT DE CONSTRUCȚIE
MUNICIPIUL CRAIOVA

FAȚADĂ SUD SCARA 1:50



Verif. / expert.	Nume	Semnatura	Cantitate	Realizat / expertizat / nr.2 data	ORDINUL ARHITECTILOR DIN ROMANIA
					4769
					Mihaila Gabriela FLIERECI
Verif. / expert.	Nume	Semnatura	SCALA 1:50	BENEFICIAR: CERCEL IONUT STRADA MASLINULUI, NR. 3 A, MUNICIPIUL CRAIOVA, JUDEȚUL DOLJ	
SEF PROIECT	ARH. FLIERECI M		DATA	PROIECT NR.16/ 2020	
PROIECTAT	ARH. FLIERECI M		26.03.2008	CONSTRUIRE LOCUINTA P+1, EXECUTATA FARA RESPECTAREA AUTORIZAȚIEI DE CONSTRUIRE SI IMPREJMUIRE TEREN	
DESENAT	C. ARH. VONCEA N		26.03.2008	FAȚADĂ SUD	
				FAZA D.T.A.C.	
				PLANSĂ NR. A 6	

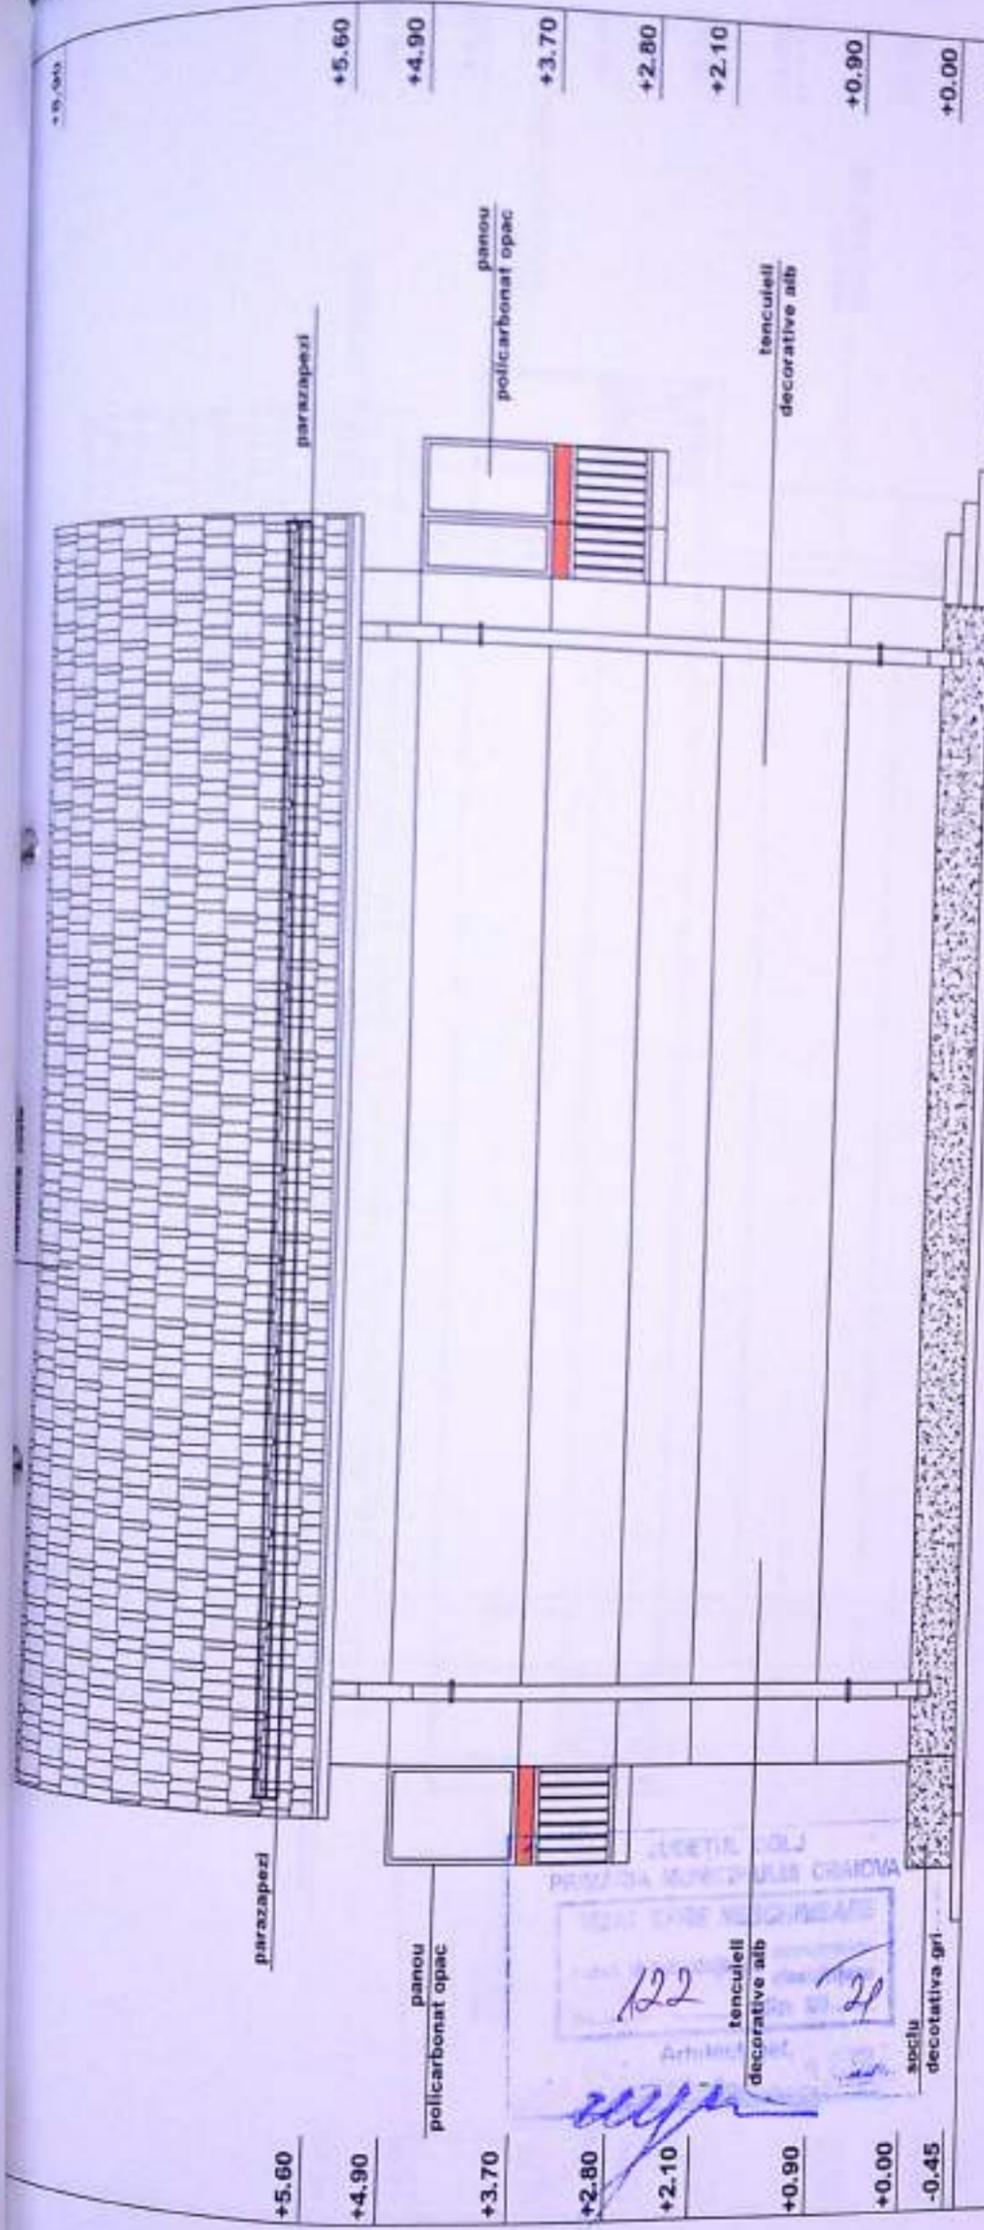

FAȚADĂ EST SCARA 1:50

ORDINUL ARHITECTILOR
DIN ROMANIA
6708
Mircea Claudia
BULEXCI
XNUMX cu drag, respectabil!



Ventil / expert	Nume	Semnatura	Referat / experienta / Nr / data
S.C. GREEN POWER ENERGY S.R.L. Craiova J16 / 488 / 26.03.2008 CUI 25353779			BENEFICIAR: CERCEL IONUT STRADA MASLINULUI , NR. 3 A . MUNICIPIUL CRAIOVA JUDEȚUL DOLJ
Ventil / expert	Nume	Semnatura	SCARA 1:50
SEF PROIECT	ARH. FLORIN M		
PROIECTAT	ARH. FLORIN M		DATA
DESENAT	C. ARH. VOINEA N		2020
			PROIECT NR.15/ 2020
			FAZA D.T.A.C.
			PLANSĂ NR. A 7

JUDEȚUL DOLJ
PRIMEA MUNICIPIALĂ CRAIOVA
122
21

tencuieii decorative alb
Articulat
sacii decorativa gri

