


PLAN DE AMPLASAMENT SI DELIMITARE A IMOBILULUI SCARA 1:500

Nr. cadastral	Suprafata masurata	Adresa imobilului	
245124	1000mp	Mun. Craiova, T24, P2.3, 3/1, 4 - intravilan, Judetului Dolj	
Carta Fundara Nr.	UAT	CRAIOVA	


Nota:
Accesul la DC 241 (actual str. Drumul Munteniilor) si DC 262/1 se face pe IE221672 care are destinatia de allee de acces.

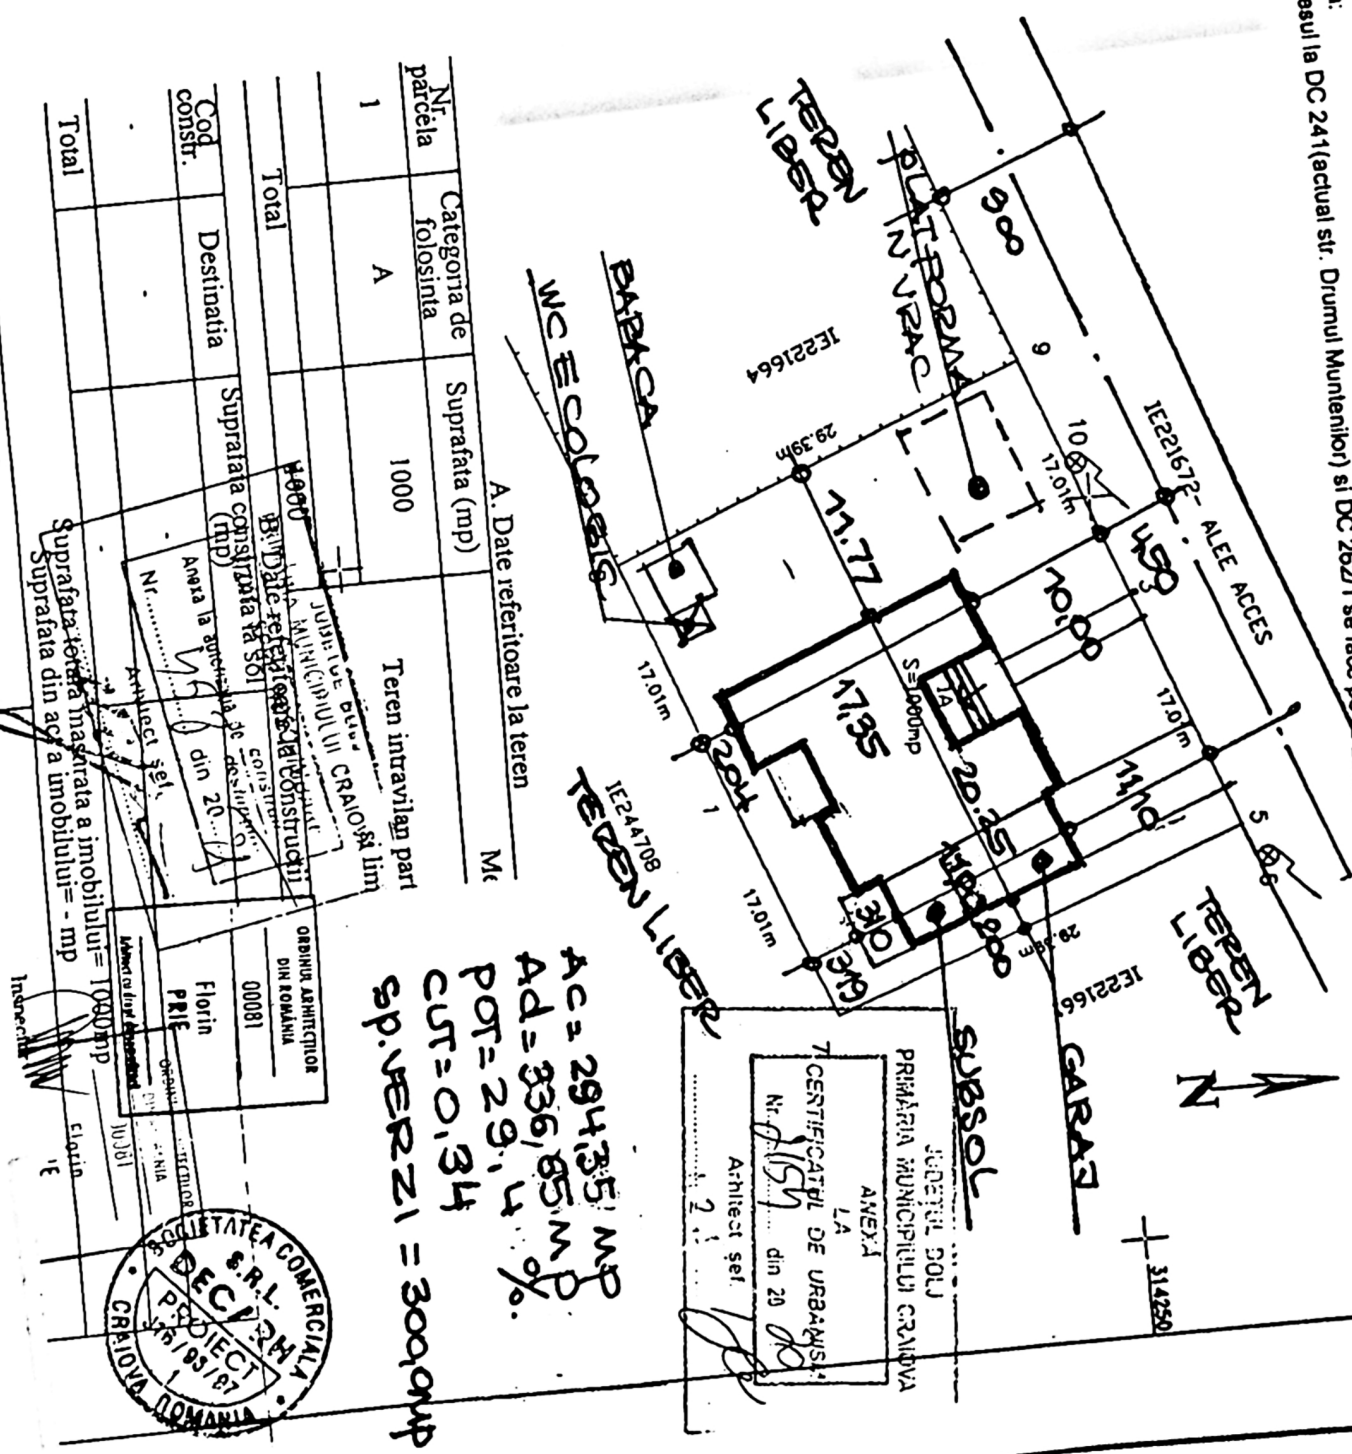

AC = 294,35 MP
AD = 336,85 MP
POT = 29,44 %
CUT = 0,34
sp. VERZI = 300 MP



A. Date referitoare la teren			Mt
Nr. parcela	Categoria de folosinta	Suprafata (mp)	
1	A	1000	
Teren intravilan part			
Total			
Cod constr.	Destinatia	Suprafata construita (mp)	
Total			


Executant: Stoica Ionut Florian
Certificat de Autorizare: Cateoria "C"

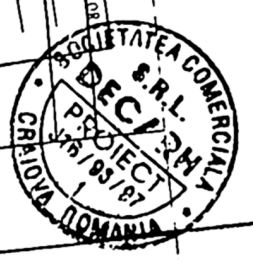



Județul
PRIMĂRIA MUNICIPII
VIZAT SPRE NE
Acorda la autorizare
Nr. 650
Arhitect suu

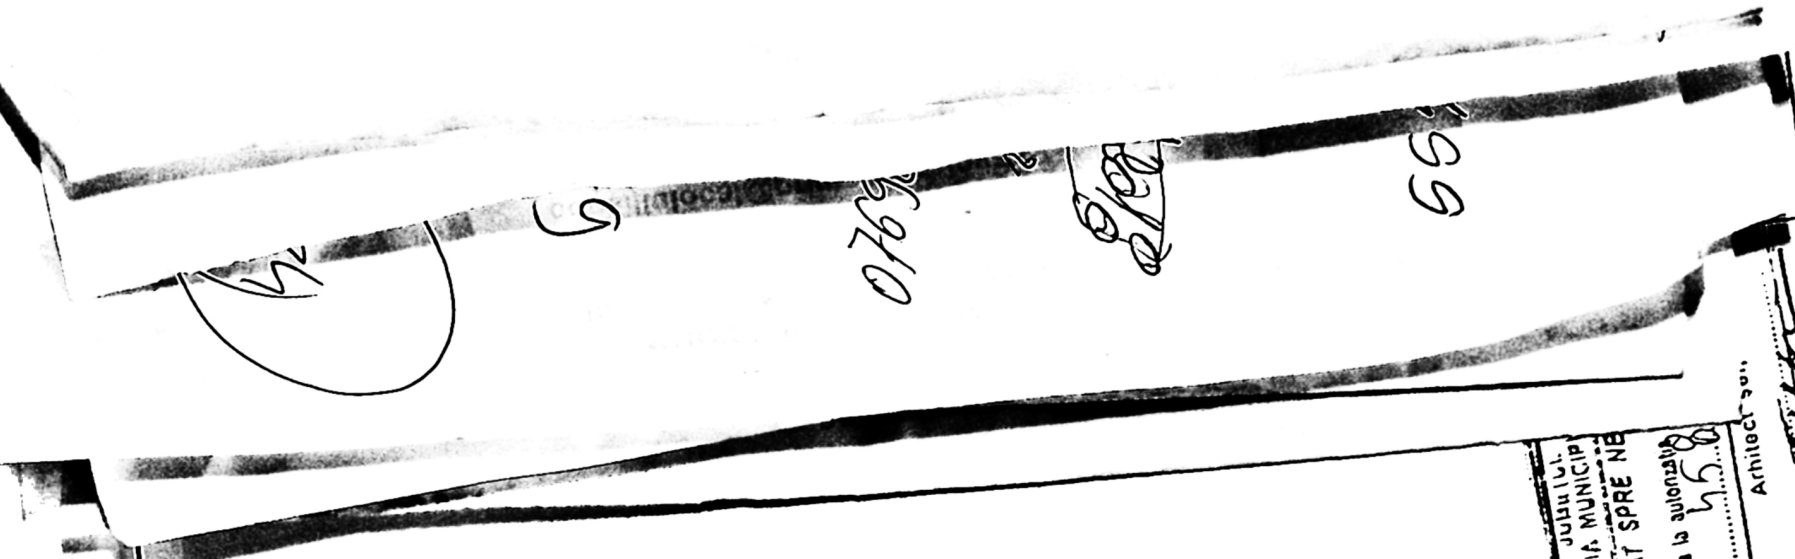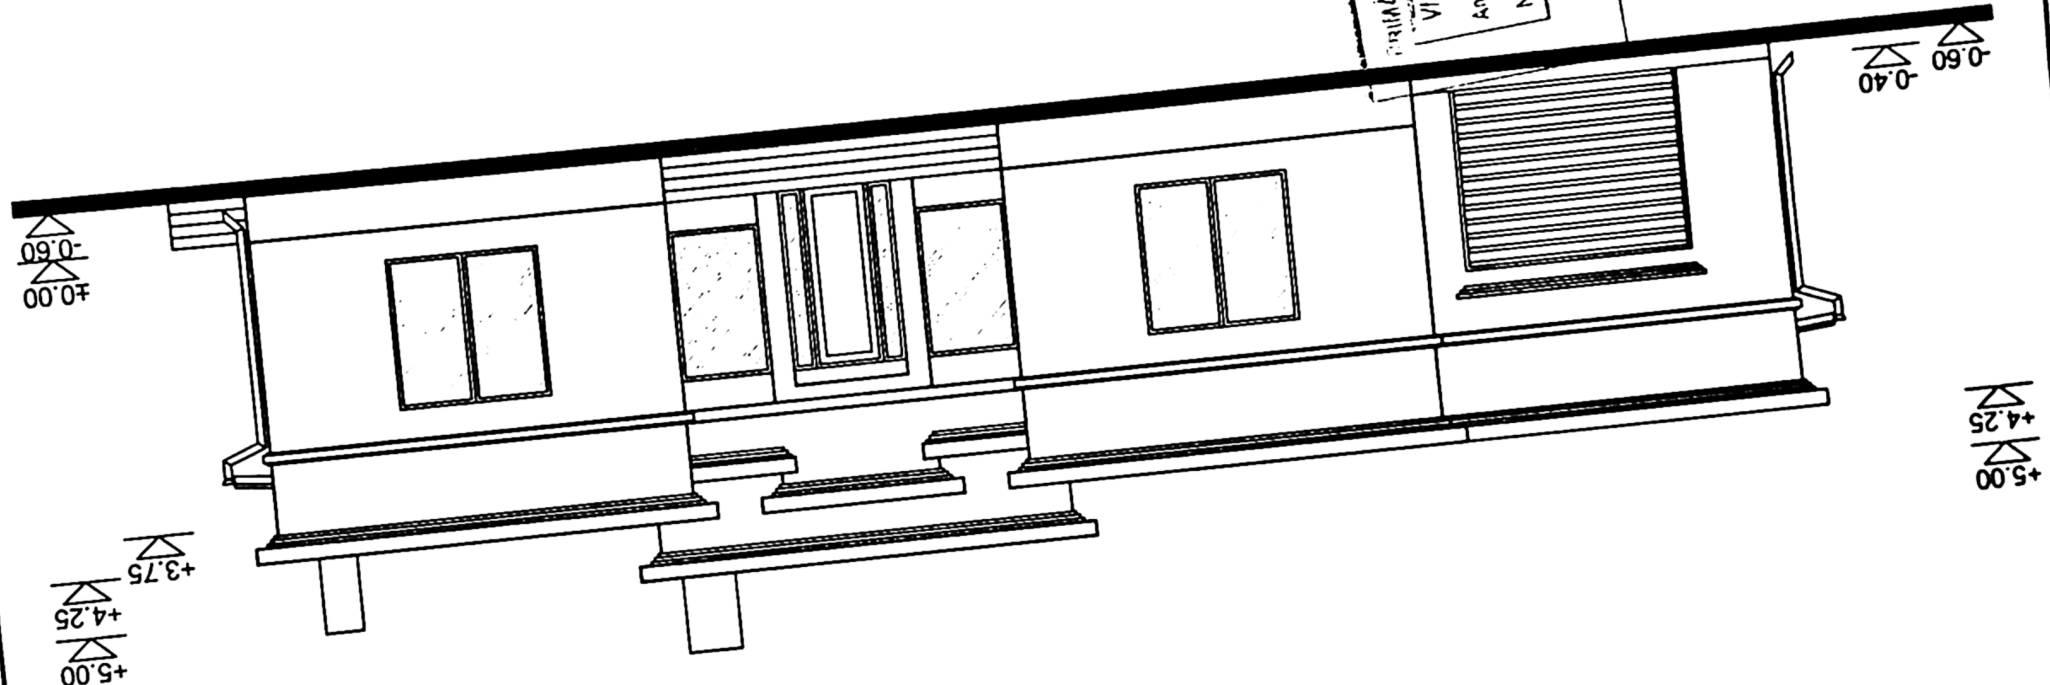

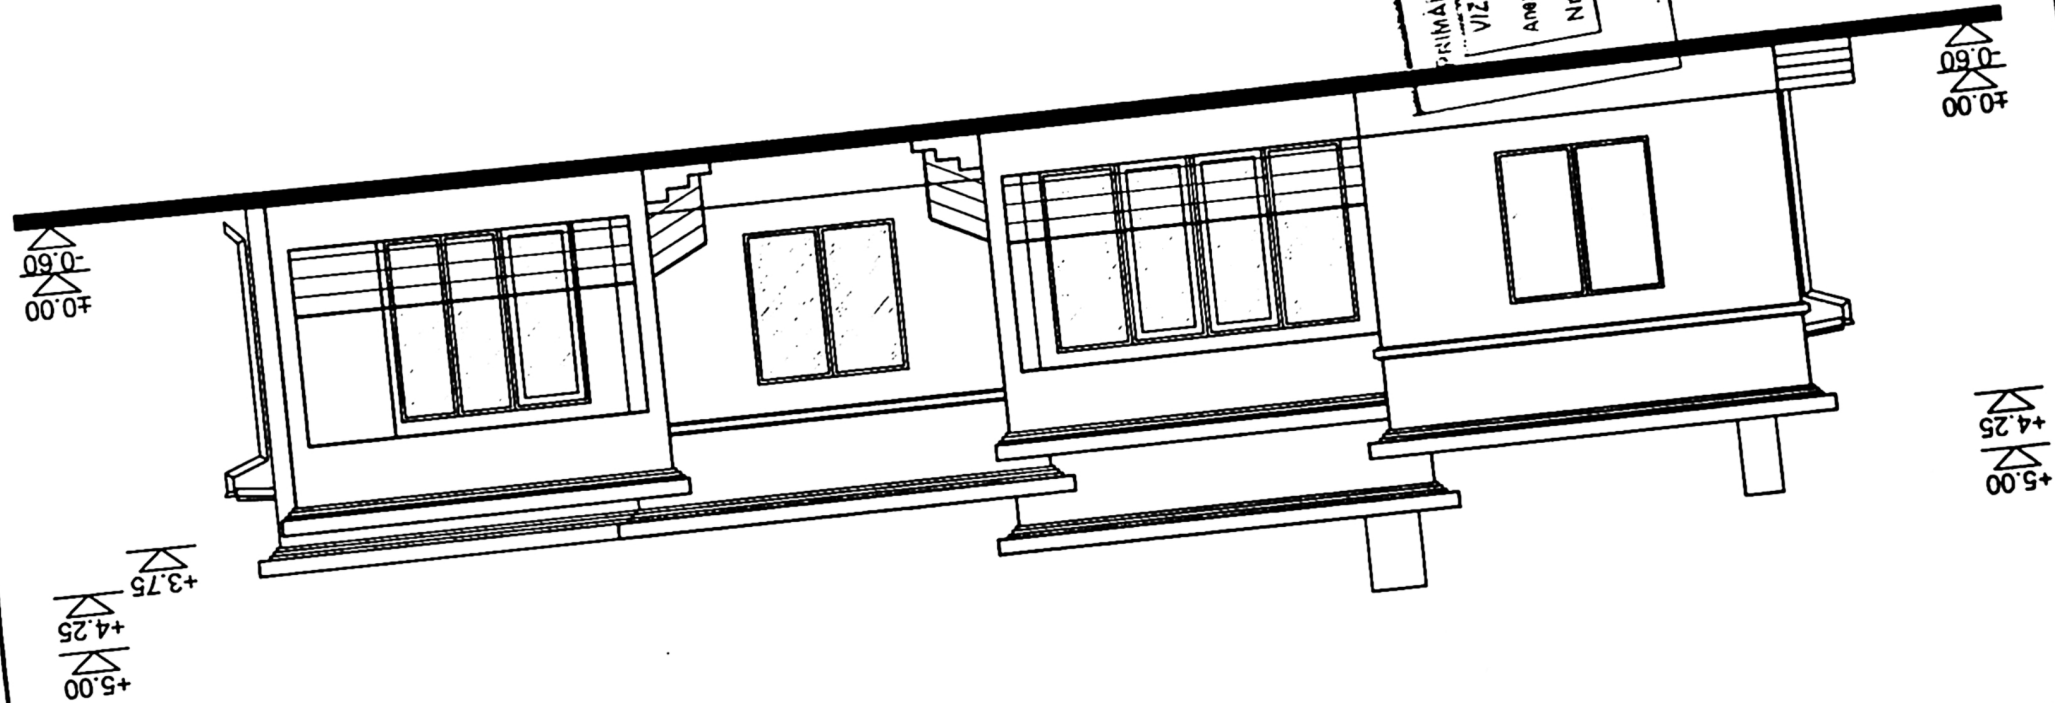


ORDINUL ARHITECT
DIN ROMANIA
0006
Fol
P.R.I.



Județul SP. CRAIOVA
PRIMĂRIA MUNICIPIULUI CRAIOVA
VIZAT SPRE NESCĂMĂNARE
Anexa la autorizația de construire
Nr. 558 din 20.07.88
Arhitect șef.

±0.00
-0.60

±5.00
+4.25

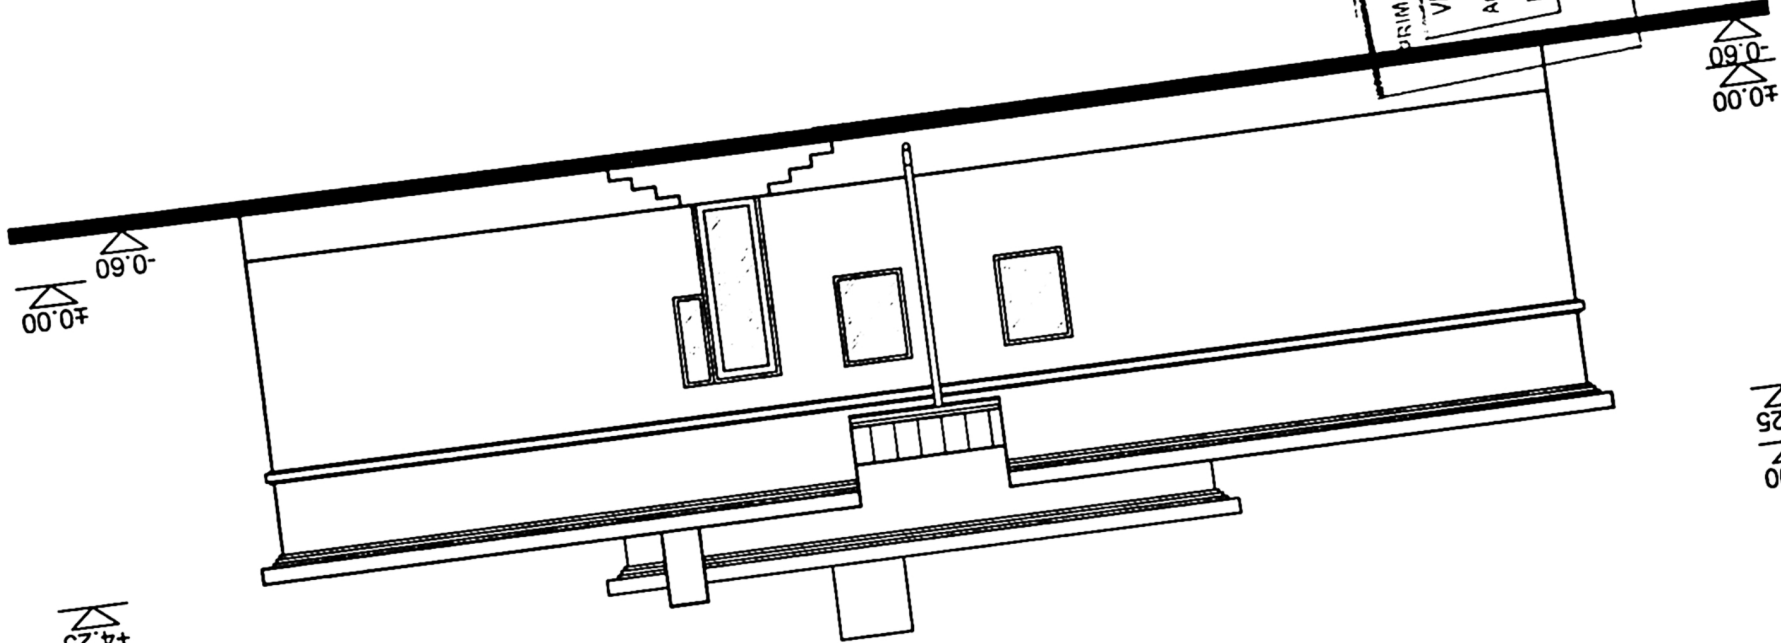

OSCIUL ARHITECTILOR
DIN ROMANIA
00083
Flo
PR
Arhitect ca dir

JULIUS-2000 CRAIOVA
PRIMĂRIA MUNICIPIULUI CRAIOVA
VIZAT SPRE NESCHIMBĂRE
Anexa la autorizația de construire
Nr. 558 din 20.02.97
Arhitect șef,



±0.00
-0.60

±5.00
+4.25