


11025/1 - corp. 273 m p
 11025/2 - corp. 273 m p
 11025/3 - corp. 273 m p
 11025/4 - corp. 274 m p

Construcție propusă
 Sc propus = 91,5 m²
 P.O.T. existent = 0%
 C.U.T. existent = 0
 P.O.T. propus = 3,4%
 C.U.T. propus = 0,21

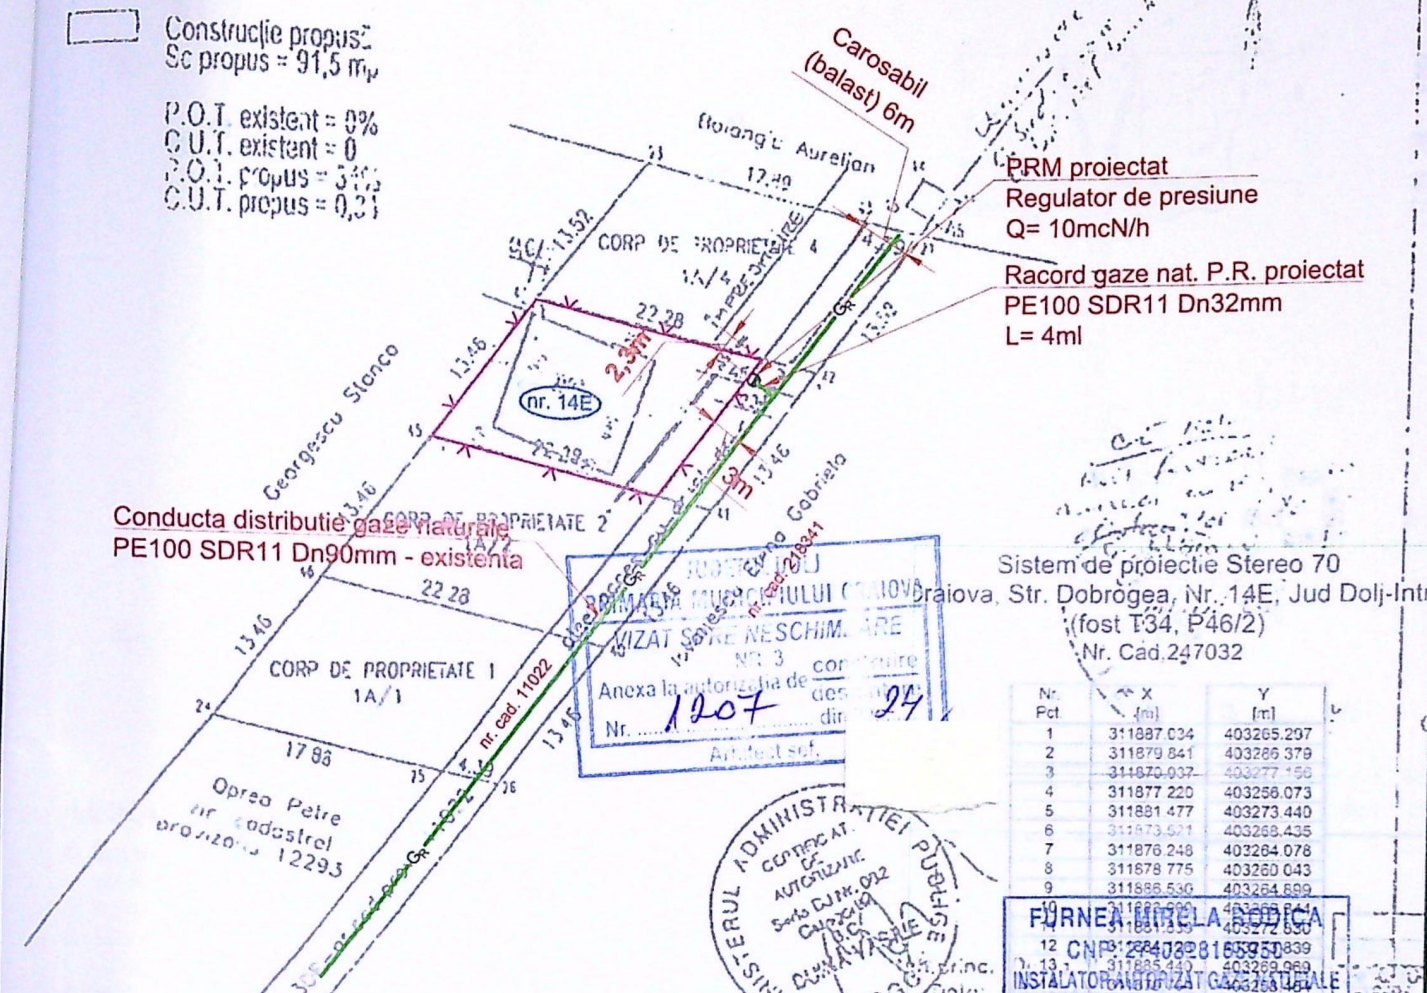

PRM proiectat
 Regulator de presiune
 Q= 10mcN/h
 Racord gaze nat. P.R. proiectat
 PE100 SDR11 Dn32mm
 L= 4ml

Sistem de proiectie Stereo 70
 Craiova, Str. Dobrogea, Nr. 14E, Jud Dolj-Intr
 (fost T34, P46/2)
 Nr. Cad.247032

Nr. Pct	X [m]	Y [m]
1	311887.034	403265.297
2	311879.841	403286.379
3	311870.932	403277.156
4	311877.220	403258.073
5	311881.477	403273.440
6	311873.611	403268.435
7	311876.248	403284.078
8	311878.775	403280.043
9	311886.530	403284.689

FURNEA MIRELA RODICA
 CNP: 240328165950839
 INSTALATOR AUTORIZAT GAZE NATURALE
 TIP EGIU
 LEGITIMATIE NR. 405200103 DATA: 13.05.2023
 TIP EGD
 LEGITIMATIE NR. 505200099 DATA: 18.06.2028

- LEGENDA:**
- Gr Conducta distribuție gaze naturale PR existentă, montată îngropat
 - g Racord gaze naturale PR proiectat, montat îngropat
 - Post de reglare-măsurare proiectat, amplasat în firida agrementului la limita de proprietate
 - Limita incinta imobil: Craiova, str. Dobrogea nr. 14E, jud. Dolj
 - Imobil la care se execută instalatia de gaze naturale

- NOTA:**
- Constructorul, în timpul execuției, va lua toate măsurile care se impun pentru respectarea "NTPEE-2018"
 - Se vor efectua probe de presiune cu aer în conformitate cu NTPEE-2018 pentru regimul de reducere presiune, astfel:
 - Proba de rezistență la presiune de 9 bar, timp de 1 oră;
 - Proba de etanșitate la presiune de 6 bar, timp de 1 oră.
 - Se montează rasuflători în dreptul îmbinărilor sudate și la capatul tuburilor de protecție.

NOTA: Constructorul, în timpul execuției, va lua toate măsurile care se impun pentru respectarea "NTPEE - 2018"

VERIFICATOR EXPERT	NUME	SEMNĂTURA	CERINȚA	Lungime racord: 4ml inclusiv reiser
S.C. KOFALM S.R.L. CRAIOVA			REFERAT / EXPERTIZĂ NR./DATA	
Beneficiar:		ENGIE ROMANIA S.A. pentru STANICA ILIE MARIUS		Proiect nr. 41
Amplasament:		Craiova, str. Dobrogea, nr. 14E, jud. Dolj		Faza: D.T.A.C.
Titlu proiect:		RACORD GAZE NATURALE PRESIUNE REDUSA DIN PE SI POST DE REGLARE MASURARE PR/PJ		Planșa nr. G0
Titlu planșă:		PLAN DE SITUATIE		



POPA ELEODOR VASILE
 EXECUTANT: S.C. KOFALM S.R.L.
 INSTALATOR AUTORIZAT
 GAZE NATURALE
 TIP: PGD
 Legitimatie nr. 241220
 Valabilitate până la 19.12.2027

753
 771