
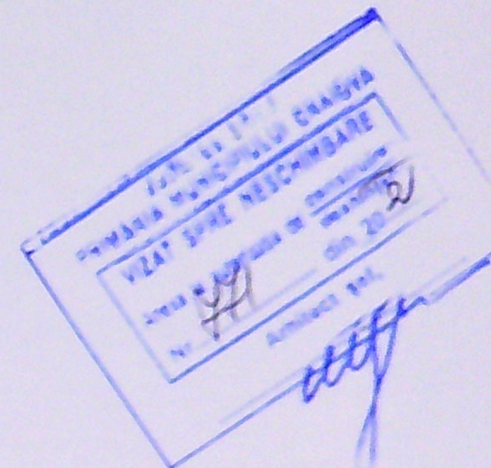


PLAN DE AMPLASAMENT SI DELIMITARE A IMOBILULUI		
SCARA 1 : 500		
Nr. Cadastral	Suprafata masurata a imobilului (mp)	Adresa imobilului: intravilan
245255	1000	Mun Craiova, Str Maslinului, nr 36 (fost Str Bariera Vilcii, T14, P4)
Nr. Cartea Funciara	UNITATEA ADMINISTRATIV TERITORIALA (UAT)	
	CRAIOVA	

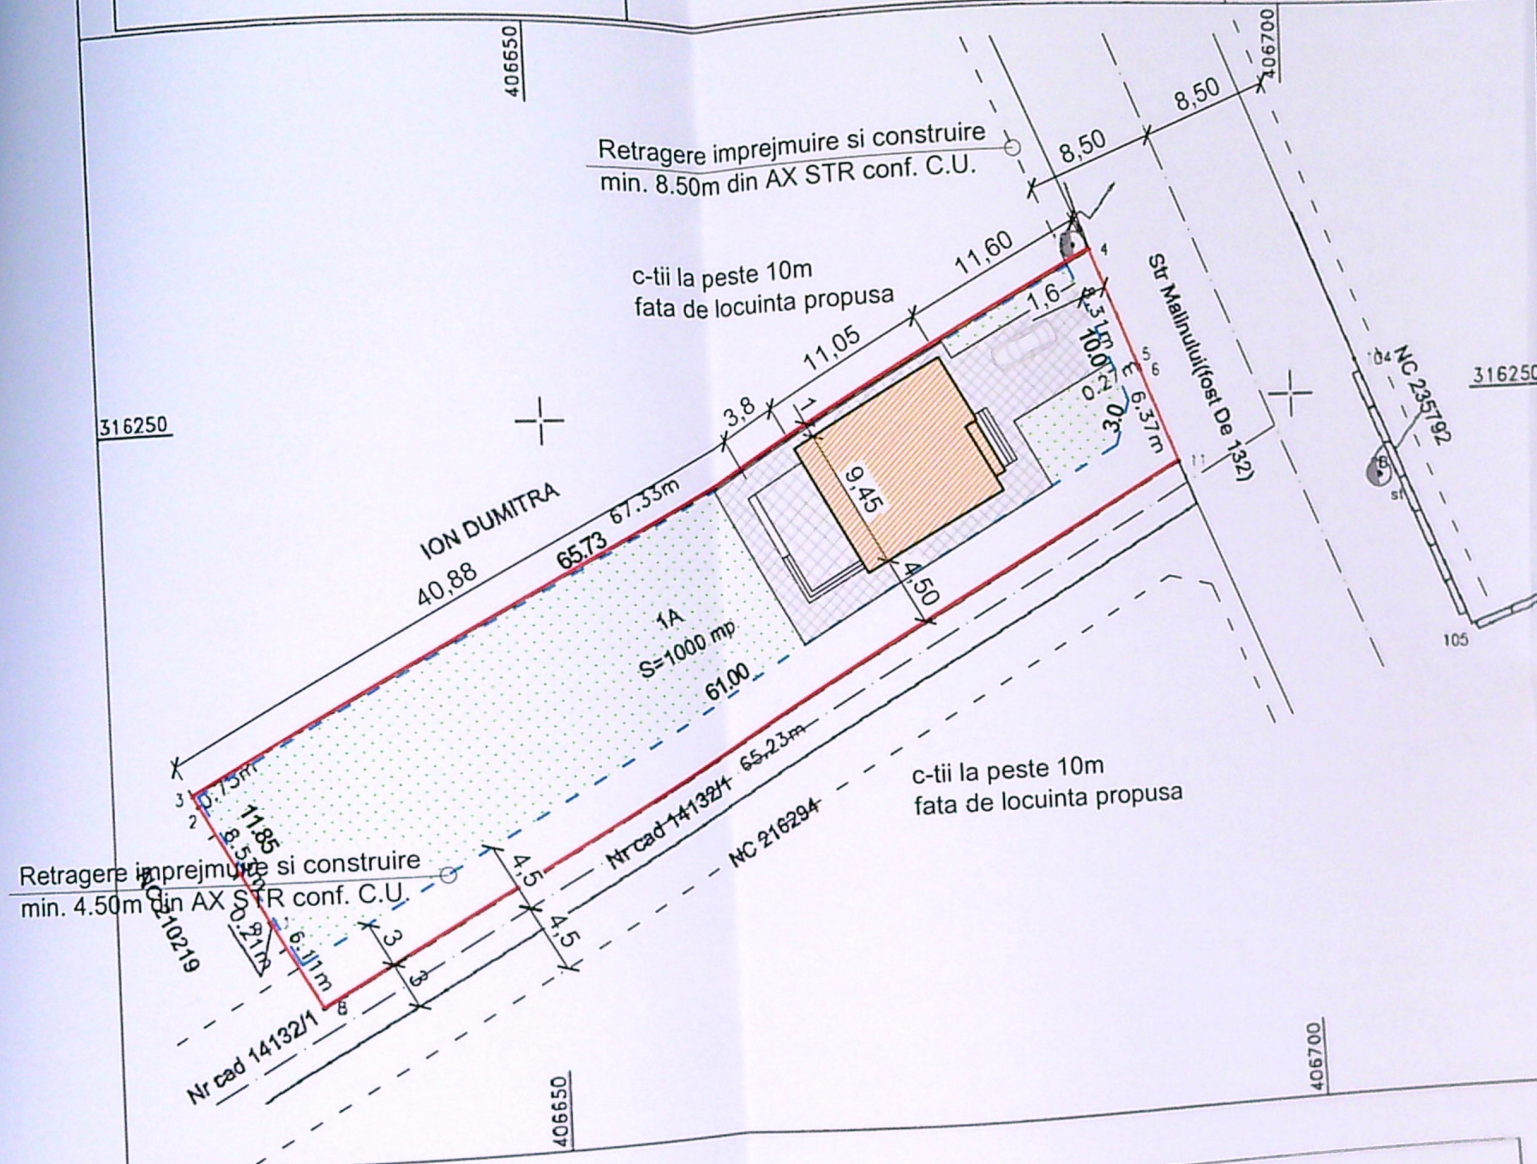

INDICI DE REFERINTA
Suprafata teren S = 1000 mp

SITUATIA EXISTENTA
Sconstr = 0,00 mp
Sdesf = 0,00 mp
P.O.T. = 0,00 %
C.U.T. = 0,00

SITUATIA PROPUSA
Sconstr = 103,50 mp
Sdesf = 207,00 mp
P.O.T. = 10,35 %
C.U.T. = 0,20

LEGENDA:

- LIMITA DE PROPRIETATE
- - - IMPREJMUIRE TEREN L = 151,55ml
- CONSTRUCTIE PROIECTATA S=103,50mp
- ALEI PAVAJ S= 150,00mp
- ZONA VERDE S= 728,50mp
- PARCARE S= 18,00mp

A. Date referitoare la teren

Nr. parcela	Categorie de folosinta	Suprafata (mp)	Mentuni
1	A	1000	Teren intravilan imprejmuit partial-scandura, si limita conventionala
Total		1000	

B. Date referitoare la constructii

Cod constr.	Destinatia	Suprafata construita la sol (mp)
-	-	-
TOTAL		-


Suprafata totala masurata a imobilului = 1000mp
Suprafata din act = 1000 mp

Executant: NEDELICU MARIA-OANA
semnat digital
Certificat de Autorizare
Seria RO-DJ-F-Nr 0226/22.09.2017
Semnat digital de MARIA-OANA
Data: 2020.12.29
Data: 29.12.2020

Inspector,
Confirm introducerea imobilului in baza de date integrata si
atribuirea numarului cadastral
Semnatura si parafa
Data: 263314/2020

Stampila BCPI
Ileana Ivan
Semnat digital de Ileana Ivan
Data: 2021.01.08 13:15:52
+02'00'

VERIFICATORI/ EXPERT	NUME	SEMNATURA	CERINTA	REFERAT / EXPERTIZA NR.
S.C. GIURGIULESCU PROIECT S.R.L.				
Data: 27.05.2021				
Beneficiar: RADUT ROBERT-CRISTIAN si RADUT GABRIELA-ELENA				
Titlu proiect: CONSTRUIRE LOCUINTA P+M SI IMPREJMUIRE TEREN				
CRAIOVA, str. Maslinului, nr. 36, jud. DOLJ				
Titlu plansa: PLAN DE SITUATIE				

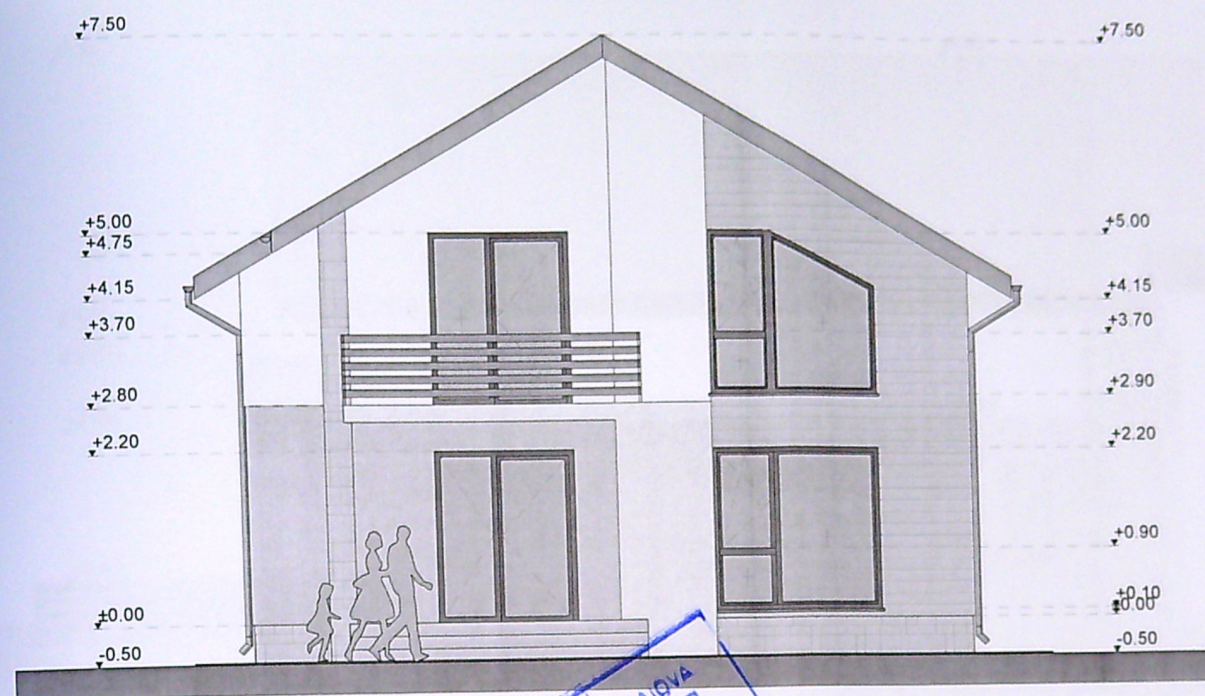


FATADA PRINCIPALA




FATADA POSTERIOARA

INVELITOARE DIN TABLA TIP TIGLA - GRI
OPRITORI DE ZAPADA
JGHEABURI SI BURLANE DIN TABLA
TAMPLARIE PVC CU GEAM TERMOIZOLANT
TENCUIELI DECORATIVE LA EXTERIOR - ALB/GRI
PLACARI CU PIATRA PENTRU EXTERIOR
PLACARI CU LEMN PENTRU EXTERIOR

VERIFICATOR/ EXPERT	NUME	SEMNATURA	CERINTA	REFERAT / EXPERTIZA NR. / DATA	
S.C. GIURGIULESCU PROIECT S.R.L. CUI 22401917, J16/1767/2007, tel. 0723/089739, 0765/237543 str. Brazda lui Novac, nr. 79, bl C8, sc. 1, ap 29, CRAIOVA, jud. DOLJ			Data 27.05.2021	Beneficiar: RADUT ROBERT-CRISTIAN si RADUT GABRIELA-ELENA	Pr. nr. 22/2021
Sef proiect	Arh. Adriana Morari		scara:	Titlu proiect: CONSTRUIRE LOCUINTA P+M SI IMPREJMUIRE TEREN CRAIOVA, str. Maslinului, nr. 36, jud. Dolj	Faza DTAC +P Th
Proiectat	Arh. Adriana Morari			Titlu plansa: FATADA PRINC si POSTER	A - 07
Desenat	Arh. Adriana Morari		1:100		

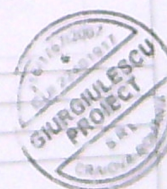

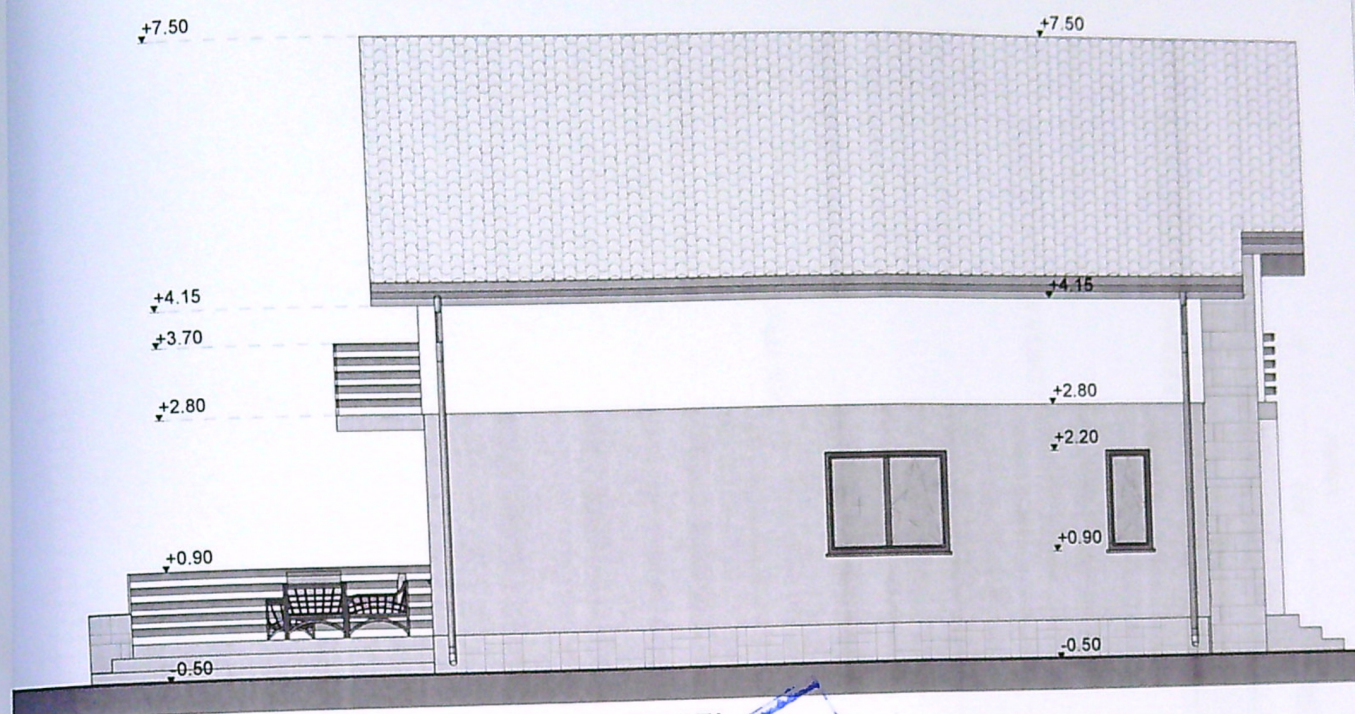

FATADA LATERALA DREAPTA



FATADA LATERALA STANGA

INVELITOARE DIN TABLA TIP TIGLA - GRI
OPRITORI DE ZAPADA
JGHEABURI SI BURLANE DIN TABLA
TAMPLARIE PVC CU GEAM TERMOIZOLANT
TENCUIELI DECORATIVE LA EXTERIOR - ALB/GRI
PLACARI CU PIATRA PENTRU EXTERIOR
PLACARI CU LEMN PENTRU EXTERIOR

VERIFICATOR/ EXPERT		NUME	SEMNATURA	CERINTA	REFERAT / EXPERTIZA NR. / DATA	
S.C. GIURGIULESCU PROIECT S.R.L.					Beneficiar:	Pr. nr.
CUI 22401917, J16/1767/2007, tel. 0723/089739, 0765/237543					RADUT ROBERT-CRISTIAN	22/2021
str. Brazda lui Novac, nr. 79, bl. C8, sc. 1, ap. 29, CRAIOVA, jud. Dolj					si RADUT GABRIELA-ELENA	
Sef proiect	Arh. Adriana Morari			Data	Titlu proiect:	Faza
Proiectat	Arh. Adriana Morari			27.05.2021	CONSTRUIRE LOCUINTA P+M	DTAC
Desenat	Arh. Adriana Morari			scara:	SI IMPREJMUIRE TEREN	+P Th
				1:100	CRAIOVA, str. Maslinului, nr. 36, jud. Dolj	A - 08
					Titlu plansa:	
					FATADE LATERALE	