

PLAN DE AMPLASAMENT SI DELIMITARE

scara 1:200


Nr. cadastral	233473	Suprafata masurata (mp)	356	Adresa imobilului intravilan	Mun. Craiova, Aleea V. Gheorghe Donici nr. 4, fost Aleea V. Podari nr. 4, Jud. Dolj
Cartea funciara				UAT: CRAIOVA	

CONSTRUCTIE EXECUTATA, FARA
AUTORIZATIE DE CONSTRUIRE

AC = 120,21 MP
AD = 186,97 MP
POT exist. = 0,00%
CUT prop. = 0,00
POT prop. = 33,76%
CUT prop. = 0,525

ZONE VERZI

PARCARE AUTO

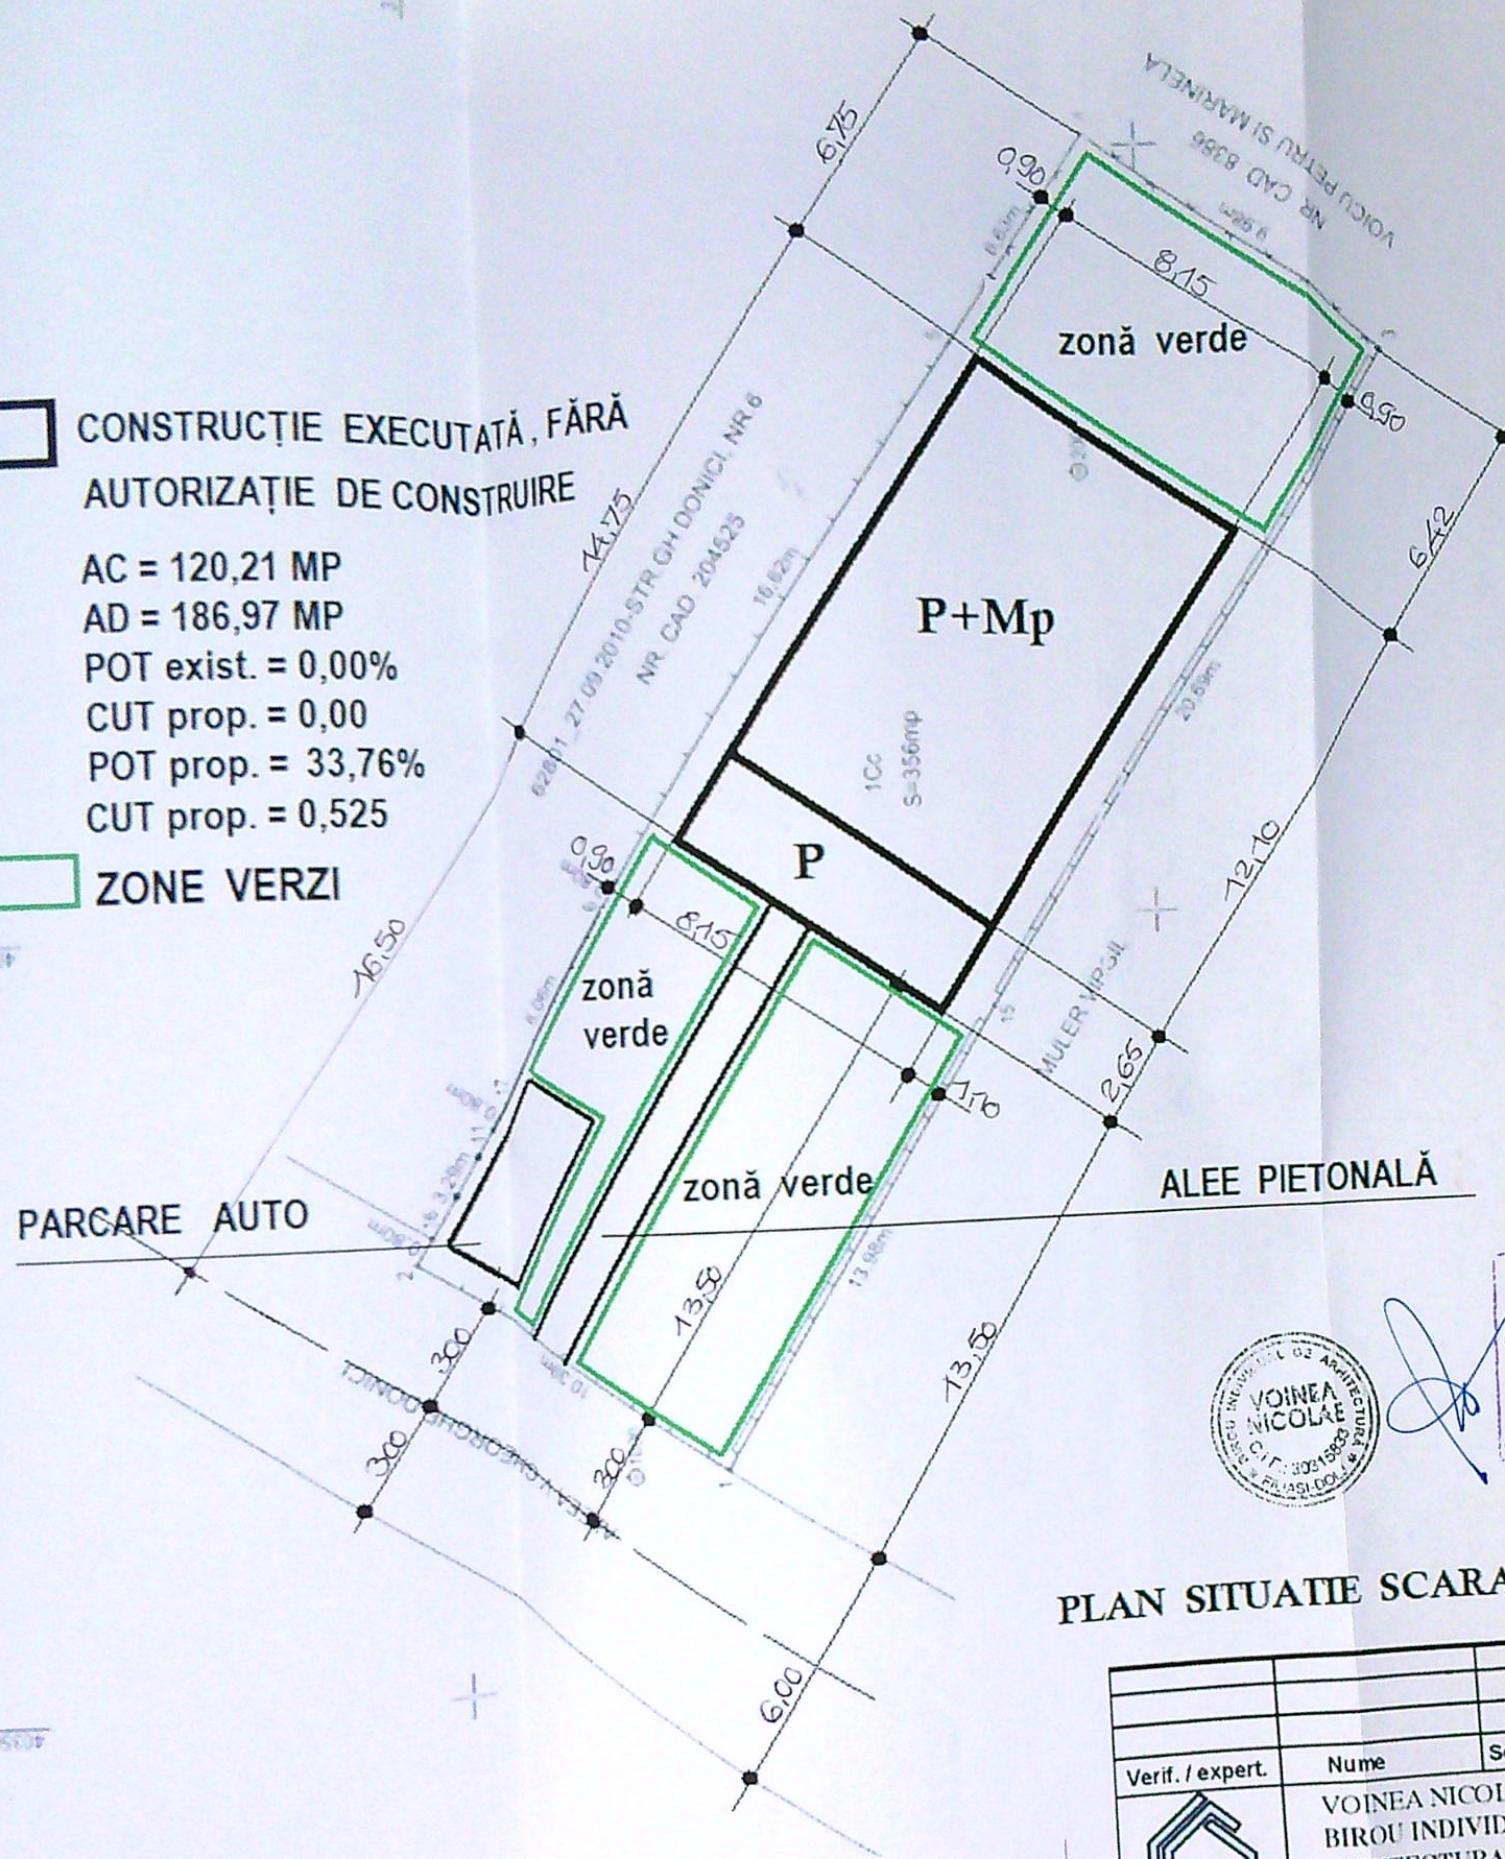

PLAN SITUATIE SCARA 1:200

Verif. / expert.	Nume	Semnatura	Cerinta	Referat / expertiza / nr. / data	PROIECT NR. 24 / 20
	VOINEA NICOLAE			BENEFICIAR : PĂTRU SEVER ȘI PĂTRU IOANA	
	BIROU INDIVIDUAL DE			ALEEA 5 GHEORGHE DONICI , NR. 4 ,	
	ARHITECTURA C.I.F. 30315833			MUNICIPIUL CRAIOVA , JUDEȚUL DOLJ	
	TEL . 0746170459				
Verif. / expert.	Nume	Semnatura	SCARA :	CONSTRUIRE LOCUINȚĂ P+Mp - LUCRĂRI	FAZA D.T.
SEF PROIECT	C. ARH. VOINEA N.		1: 200	EXECUTATE FĂRĂ AUTORIZATIE DE CONSTRUIRE	
PROIECTAT	C. ARH. VOINEA N.		DATA :		PLANSĂ NR. A 2
DESENAT	C. ARH. VOINEA N.		2021	PLAN SITUATIE	




ORDINUL ARHITECTURILOR
DIN ROMANIA
2854
Nicolae
VOINEA

Categoria de folosinta	Suprafata masurata (mp)	Mentii
Cc	356	
TOTAL	356	
B. Date referitoare la constructii	Suprafata construita la sol (mp)	Mentii
Destinatie	31	
CL	31	
TOTAL	31	

Suprafata masurata = 356 mp
Suprafata din act = 356 mp


Executant
NO TOPOGRAPHY SRL

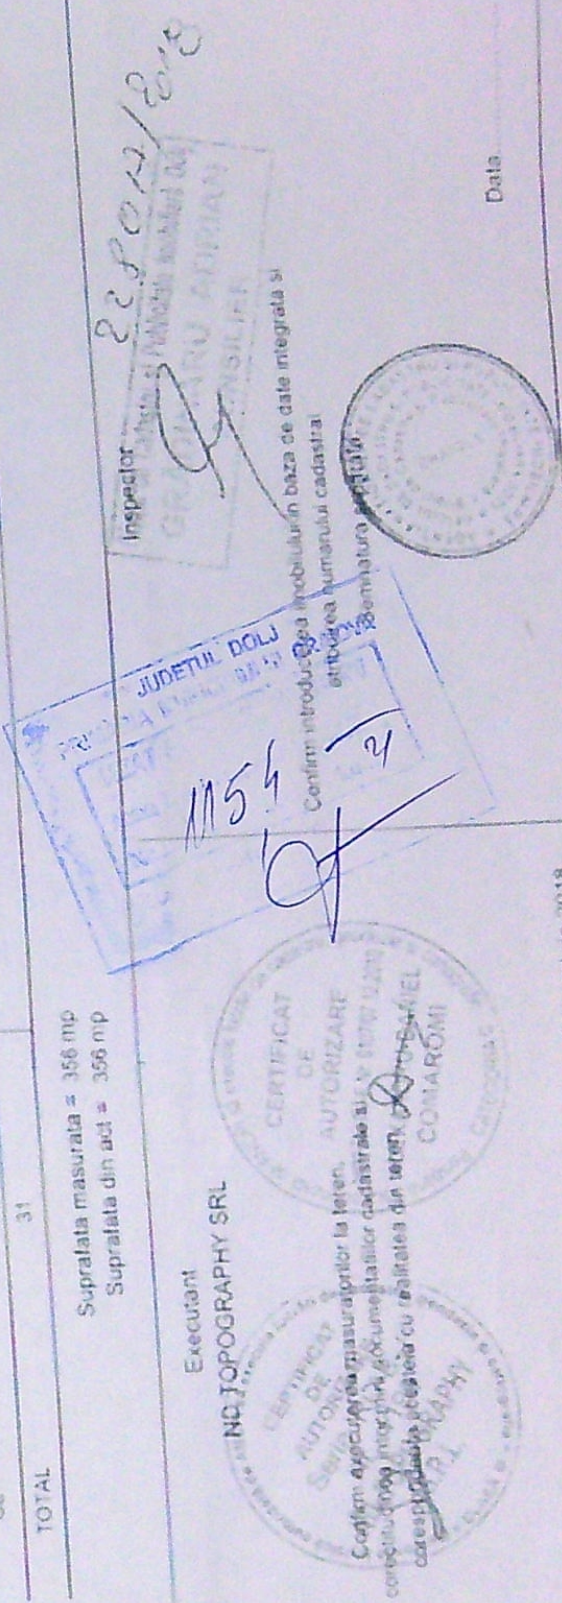

Semnatura si stampila

Data, Decembrie 2018


Data

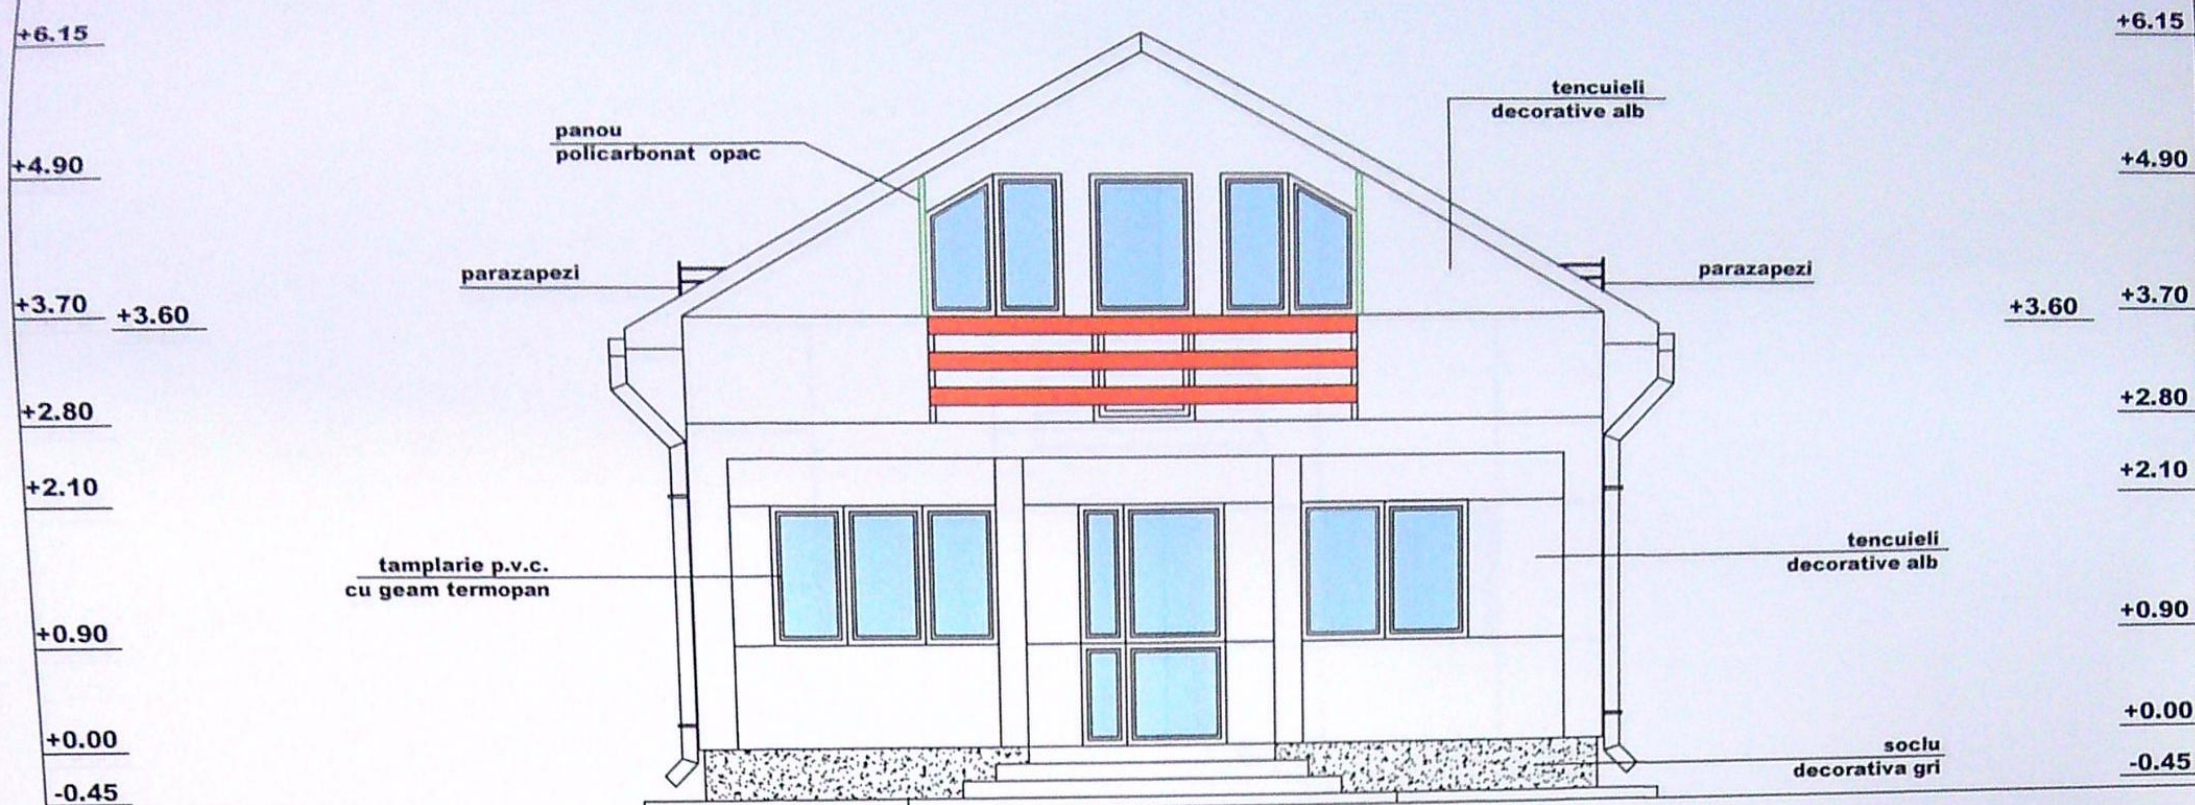



FAȚADĂ VEST SCARA 1:50



Verif. / expert.	Nume	Semnatura	Cerinta	Referat / expertiza / nr. / data	
B.I.A.	VOINEA NICOLAE BIROU INDIVIDUAL DE ARHITECTURA C.I.F. 30315833 TEL. 0746170459			BENEFICIAR : PĂTRU SEVER, PĂTRU IOANA, ALEEA 5 GHEORGHE DONICI, NR. 4, MUN. CRAIOVA, JUDEȚUL DOLJ	PROIECT NR. 24 / 2021
Verif. / expert.	Nume	Semnatura	SCARA :	CONSTRUIRE LOCUINȚĂ P+Mp, - LUCRĂRI EXECUTATE FĂRĂ AUTORIZAȚIE DE CONSTRUIRE	FAZA D.T.A.C.
SEF PROIECT	C. ARH. VOINEA N.		1:50		PLANSA
PROIECTAT	C. ARH. VOINEA N.		DATA		NR. A 5
DESENAT	C. ARH. VOINEA N.		2021	FAȚADĂ VEST	

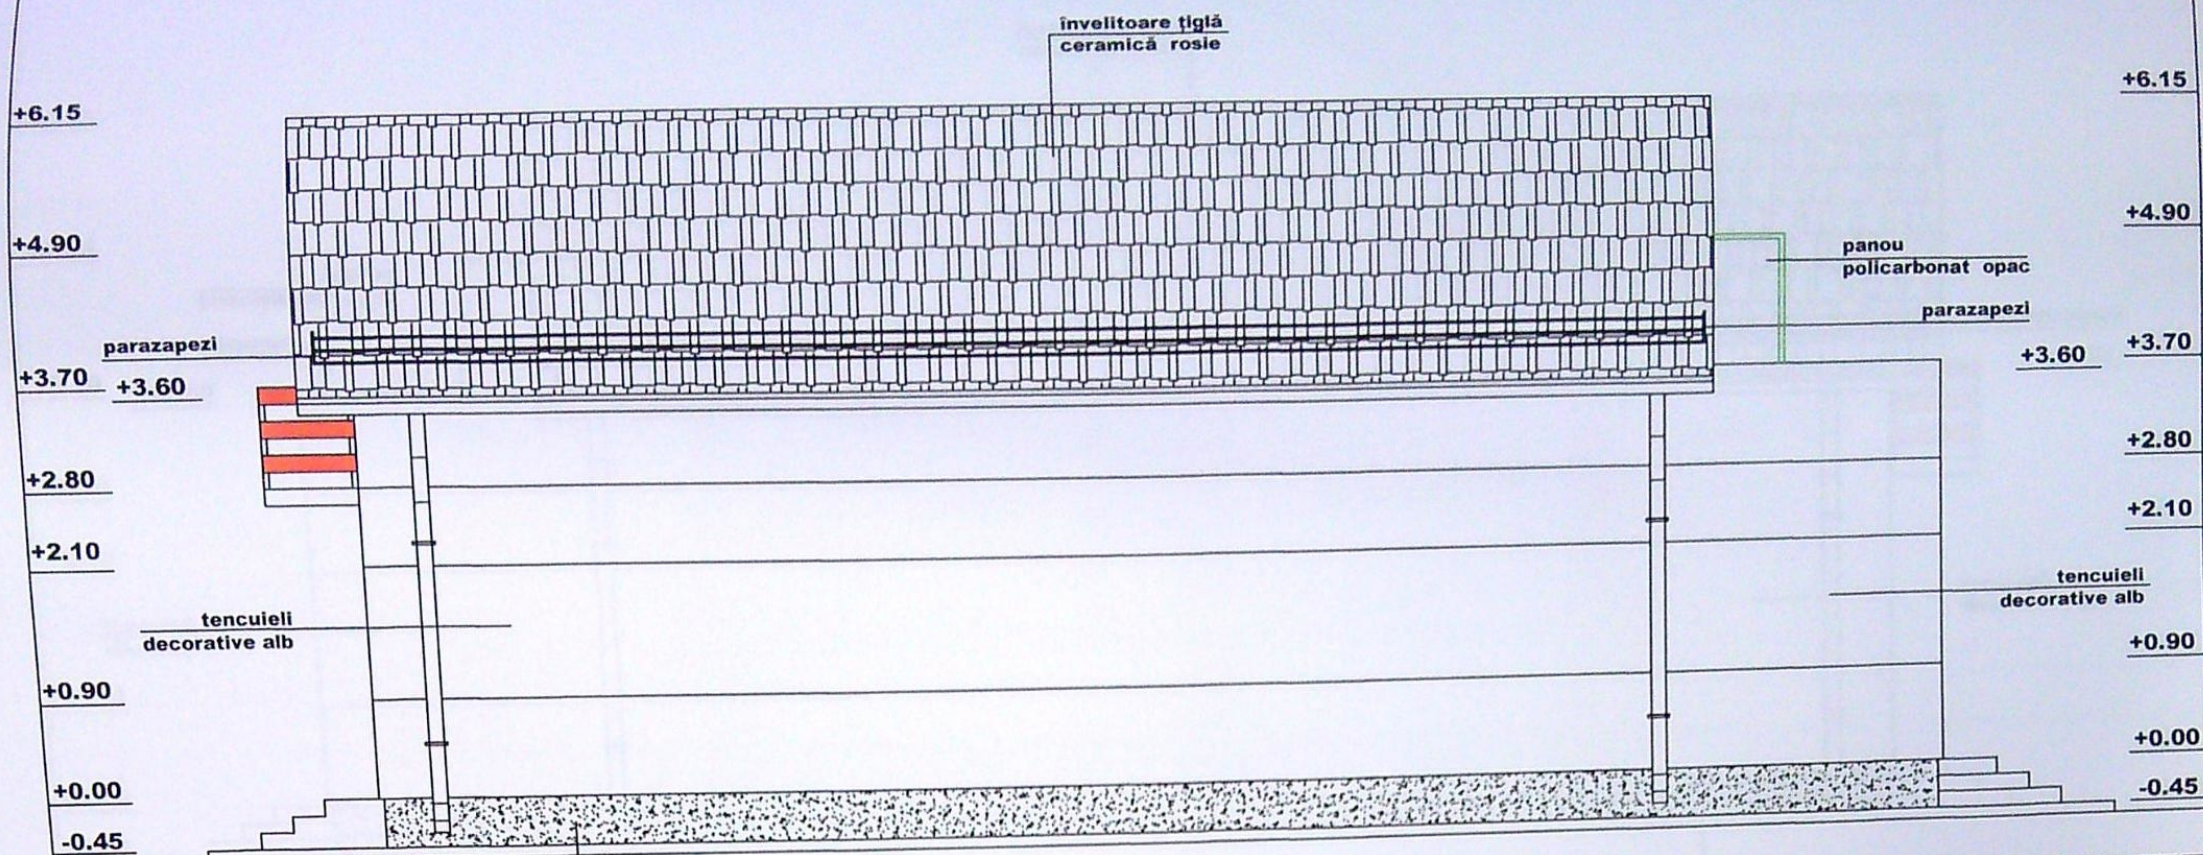

FAȚADĂ NORD SCARA 1:50

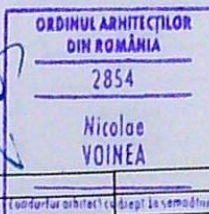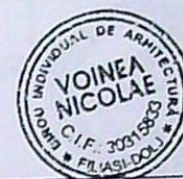

Verif. / expert.	Nume	Semnatura	Cerinta	Referat / expertiza / nr / data	
	VOINEA NICOLAE			BENEFICIAR : PĂTRU SEVER, PĂTRU IOANA, ALEEA 5 GHEORGHE DONICI, NR. 4, MUN. CRAIOVA, JUDEȚUL DOLJ	PROIECT NR. 24 / 2021
	B.I.A.				
	BIROU INDIVIDUAL DE ARHITECTURA C.I.F. 30315833 TEL. 0746170459				
Verif. / expert.	Nume	Semnatura	SCARA :	CONSTRUIRE LOCUINȚĂ P+Mp, - LUCRĂRI EXECUTATE FĂRĂ AUTORIZAȚIE DE CONSTRUIRE	FAZA D.T.A.C.
SEF PROIECT	C. ARH. VOINEA N.		1:50		PLANSA NR. A 7
PROIECTAT	C. ARH. VOINEA N.		DATA 2021		
DESENAT	C. ARH. VOINEA N.			FAȚADĂ NORD	