


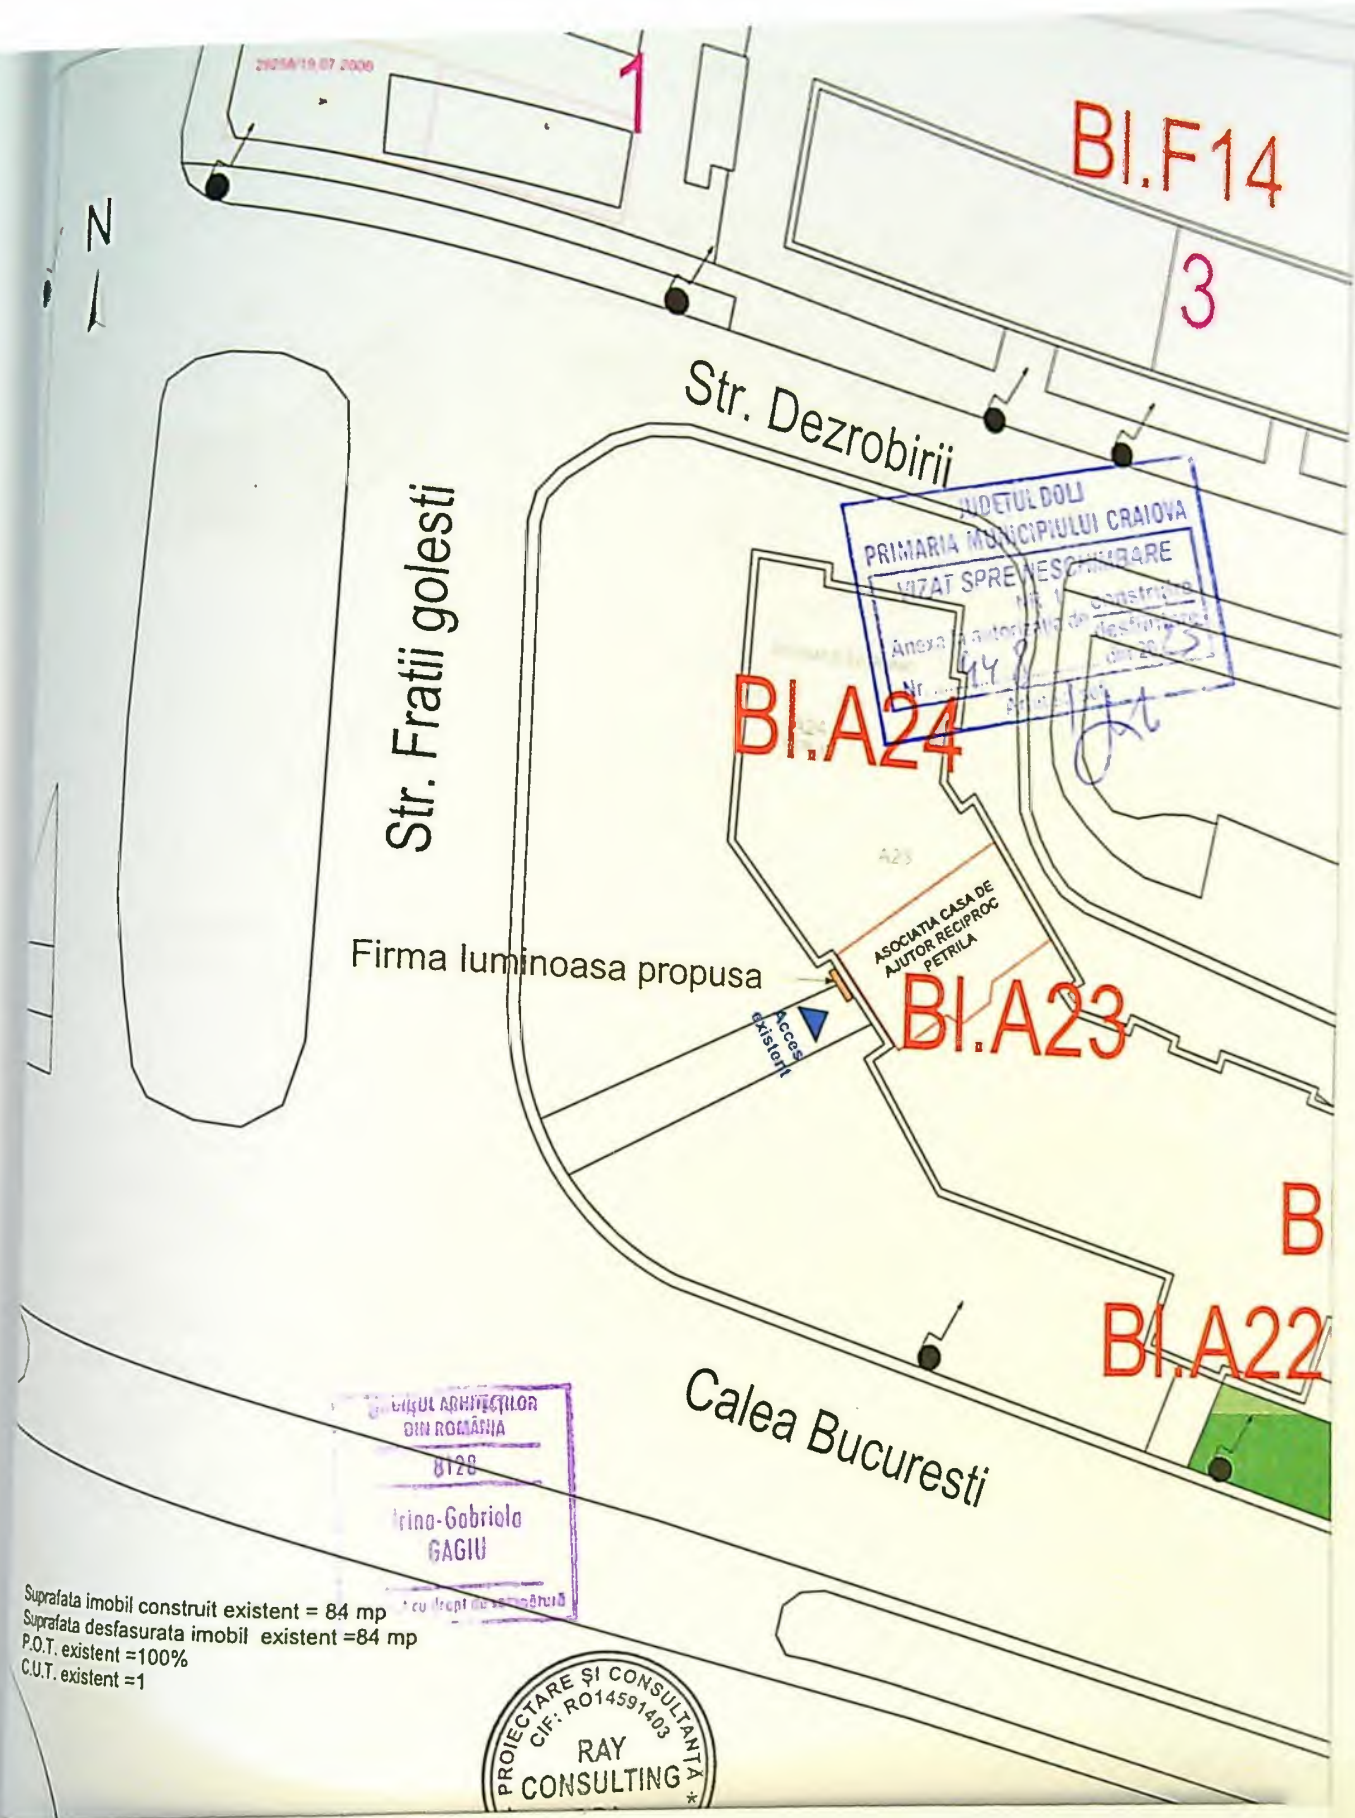

2925A/19.07.2006

BI.F14

3

Str. Dezrobirii

Str. Fratii golesti

JUDEȚUL DOLJ
PRIMĂRIA MUNICIPIULUI CRAIOVA
AVIZAT SPRE ÎNSCRIBARE
Anexa la autorizația de construcție
Nr. 44/2006
Data 20.07.2006

BI.A24

Firma luminoasa propusa

BI.A23

B

BI.A22

Calea Bucuresti

ORDINUL ARHITECTURILOR
DIN ROMANIA
8128
Gina-Gabriela
GAGIU

Suprafata imobil construit existent = 84 mp
Suprafata desfasurata imobil existent = 84 mp
P.O.T. existent = 100%
C.U.T. existent = 1

PROIECTARE ȘI CONSULTANȚĂ
CIF: RO14591403
RAY
CONSULTING