


Nr cadastral al terenului	Suprafata masurata (m.p.)	Adresa imobilului
245737	1000 mp.	Intravilan, Loc. Craiova, Sos. Popoveni, Nr.162- fost Nr. 164)
Cartea funciara		

310400

PRIMĂRIA MUNICIPIULUI CRAIOVA
VIZAT SPRE NESCHIMBARE
NR. 7
Anexa la autorizatia de construire
Nr. 10238
din 20.11.2020
Arhitect șef. I

INDICI URBANISTICI:
S teren = 1000 m²
Sc = 190,76 m²
Sd = 372,48 m²
POTp = 19,07%
CUTp = 0,37

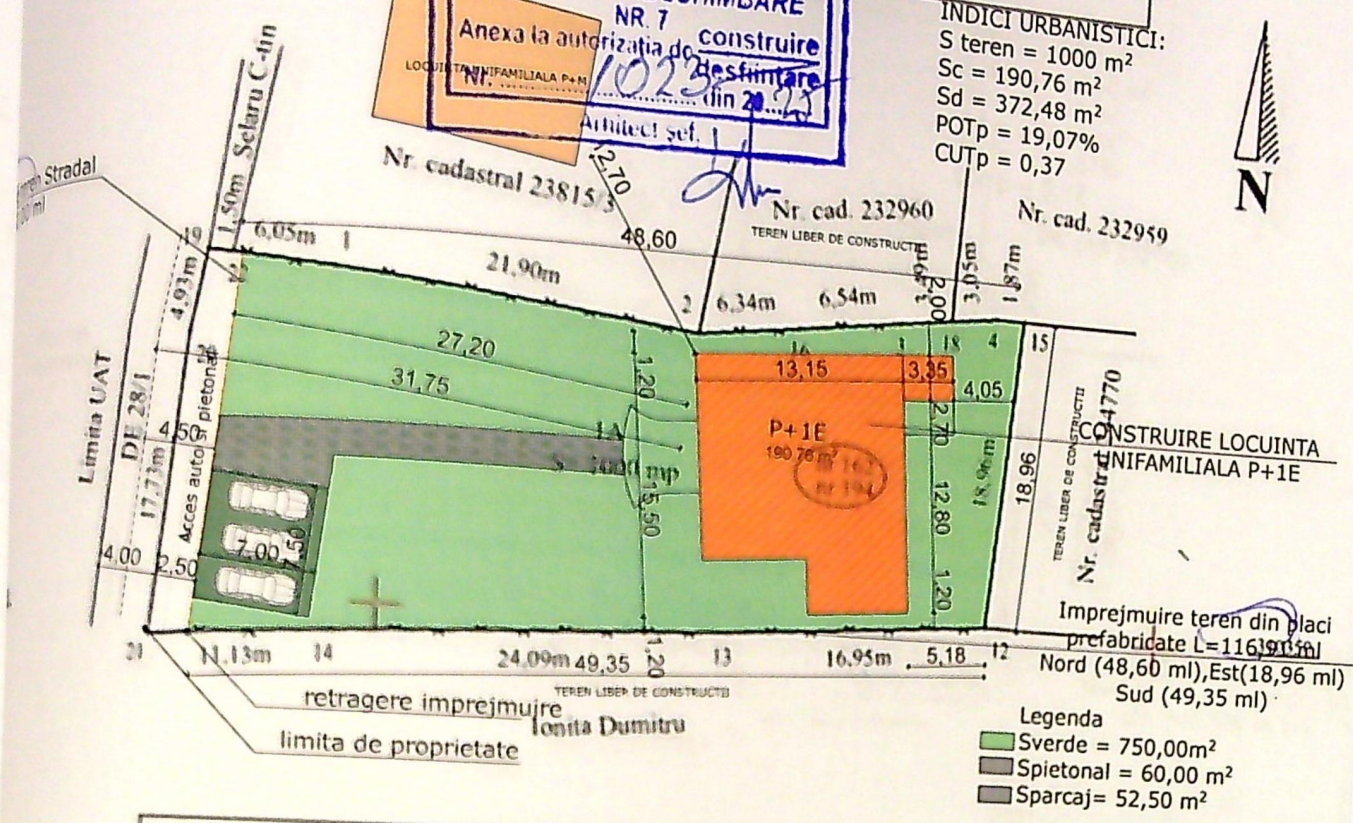

A) Date referitoare la teren				
Nr. parcela	Categoria de folosinta	Suprafata (m.p.)	Valoarea de impozitare(lei)	Mentuni
1	A	1000		Imprejmuiere gard de sarma si limita conventionala
Total		1000		

Suprafata totala masurata a imobilului = 1000 mp

Executant NICOLAE SPATARU
Certificat de autorizare
Seri RO-DJ-F Nr. 0028/2019
Categoria B

Executarea masuratorilor la teren, corectitudinea intocmirii
documentatiei cadastrale si corespondenta
acesteia cu realitatea din teren
Data 23.11.2020

ORDINUL ARHITECTILOR
DIN ROMANIA
02576
Sorin
DUMITRASCU

Inspector
Confirm introducerea imobilului in baza de date si
atribuirea numarului cadastral.
Stampila BCPI Craiova

238753/23.11.2020

310300

Nicolae Semnat digital de Nicolae



JUDEȚUL DOLU
 PRIMĂRIA • MUNICIPIULUI CRAIOVA
 VIZA: SĂRĂRI NE SCHIMBARE
 Nr. 7 construire
 Anexa la proiectul de destinație
 din 20.....

ORDINUL ARHITECTURILOR
 DIN ROMANIA
 02576
 Soria

+9.60

+7.75

+6.55

+4.25

+3.25

+0.00

-1.35

+9.60

+6.55



+5.35

+3.10

+2.05

+0.00

-0.60

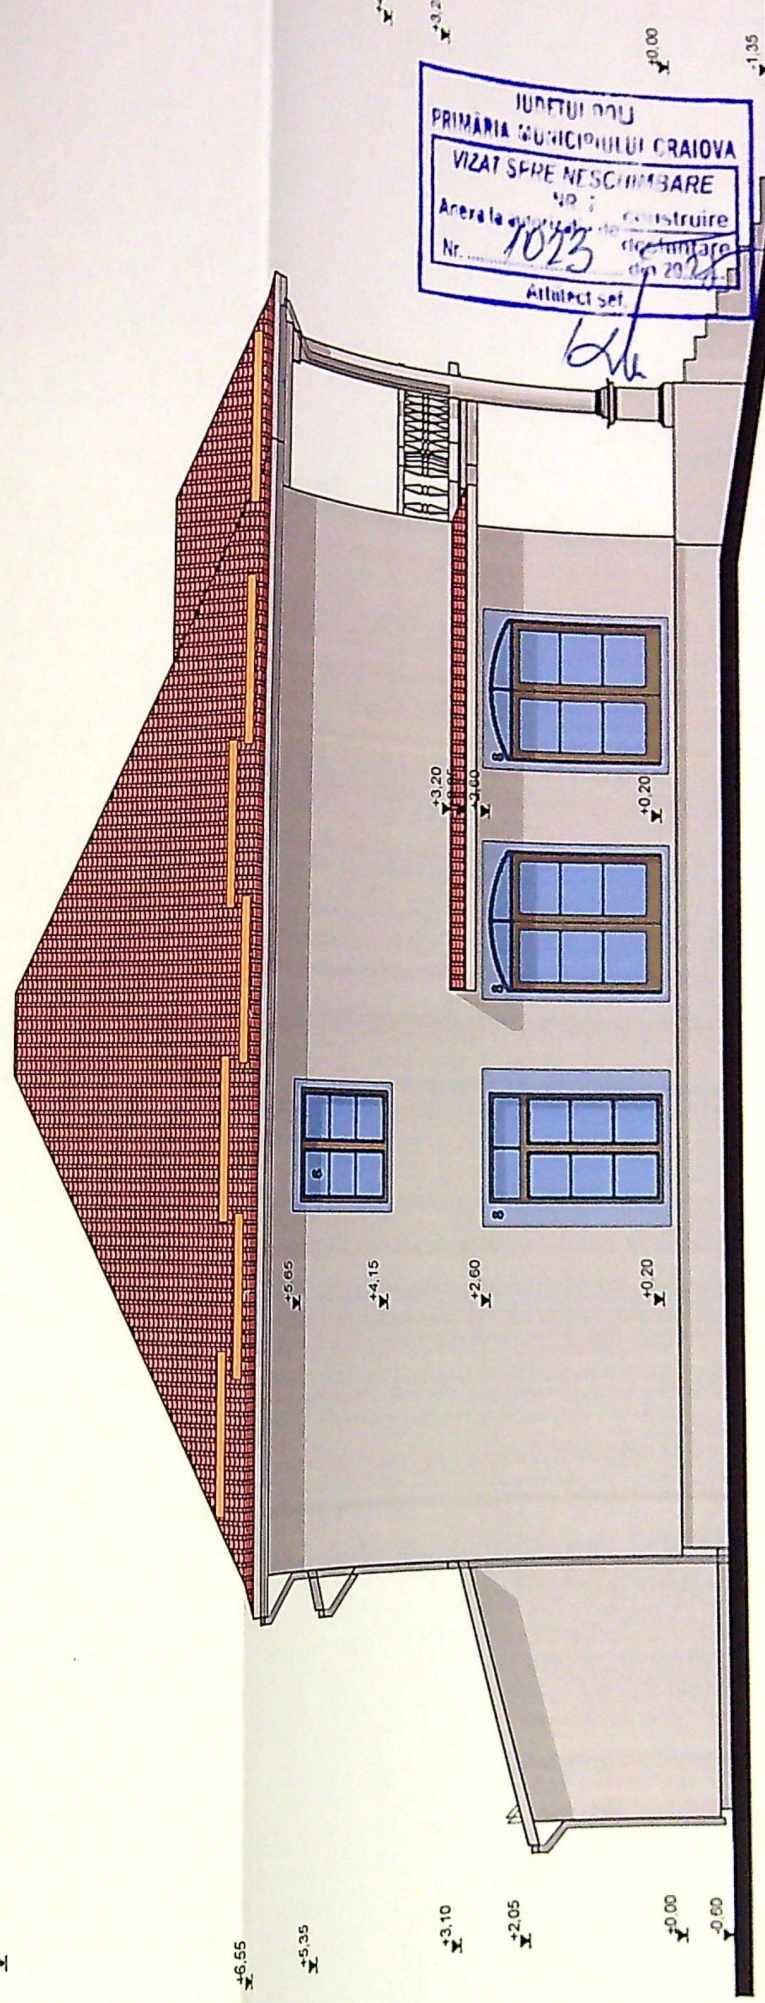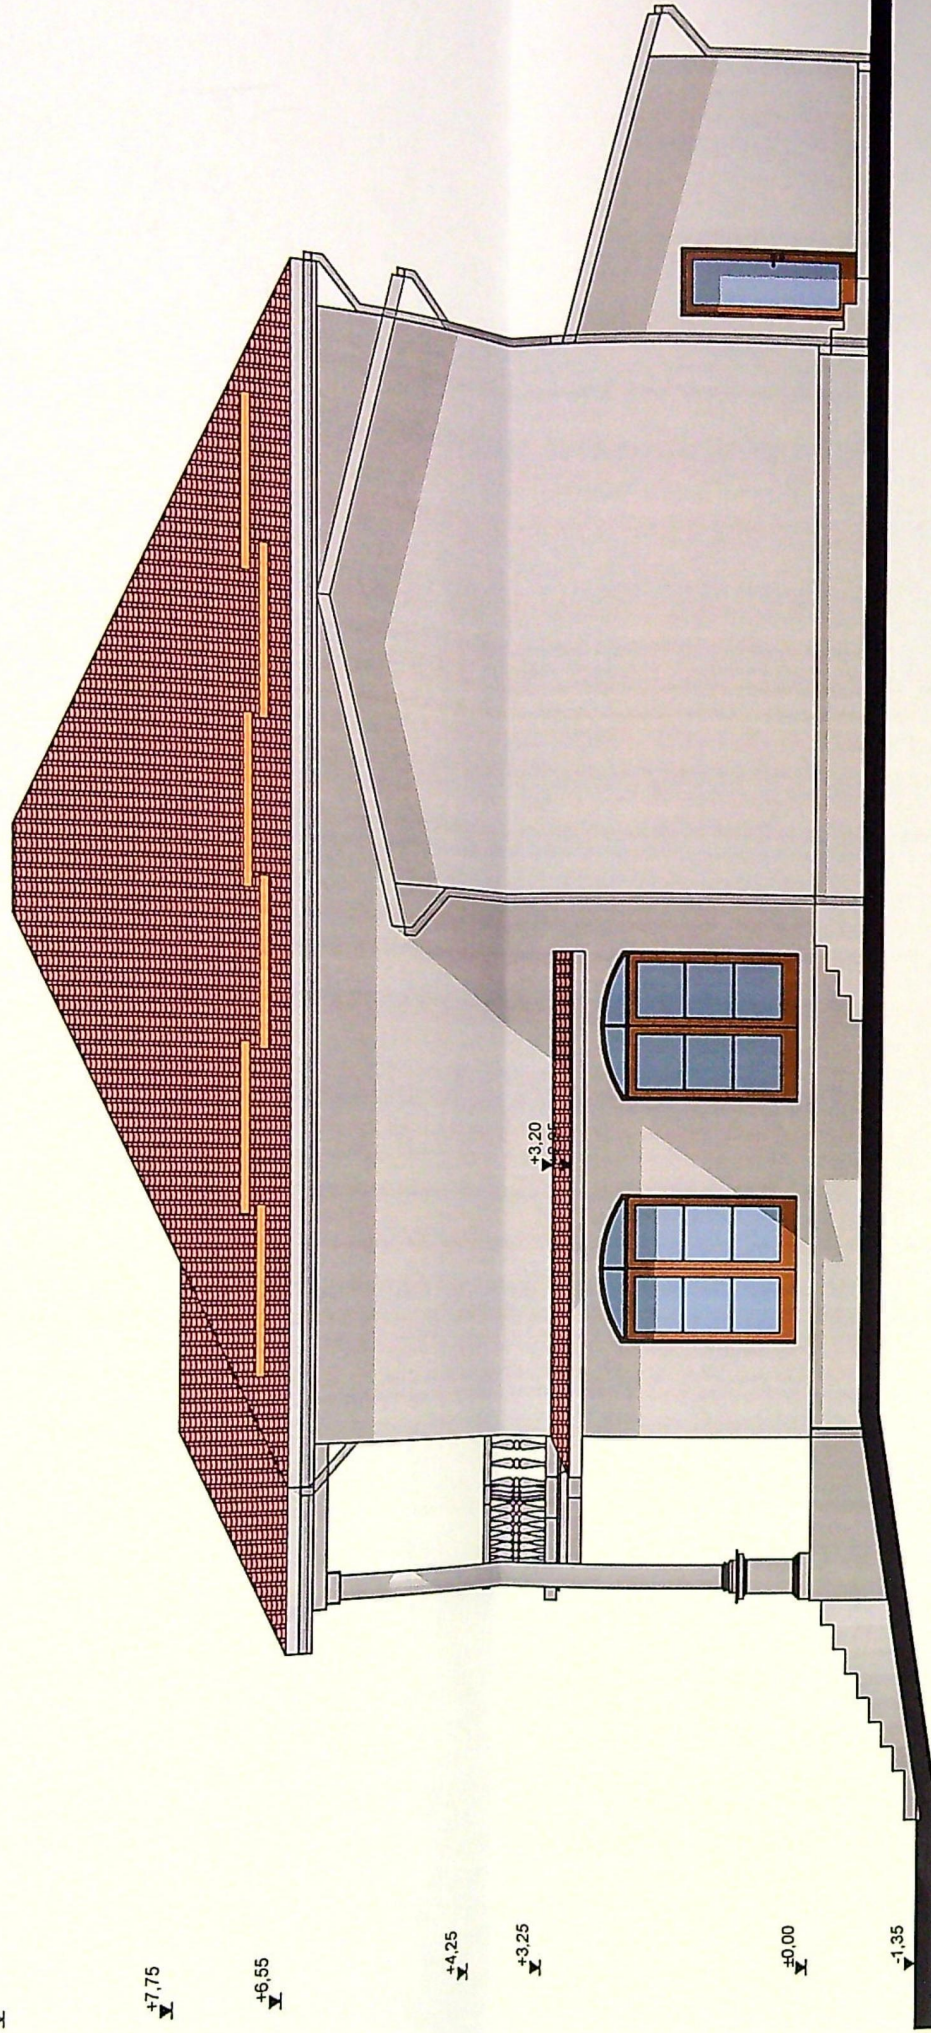

IURETUI DOU
PRIMĂRIA MUNICIPIULUI CRAIOVA
VIZAT ȘPRE NESCHIMBARE
Nr. 1023
Anexa la autorizația de construire
din 20.02.2015
Atestată set.

025
Solid
DUMITRAȘCU
Indicați culoarea și p. v. v. v.

1. ÎNVELITOARE DIN TABLA ROȘU
2. ÎNVELITOARE DECORATIVĂ GRI
3. TAMPLARE DIN PVC CU GEAM TERMOIZOLANT
4. JOLIEAB DIN TABLA GRI
5. BURLAN DIN TABLA GRI
6. ÎNVELITOARE DECORATIVĂ SOCLU GRI
7. OPRITORI ZĂPADĂ
8. PAVOLURI ÎNCHIDĂTOARE VEDERE