


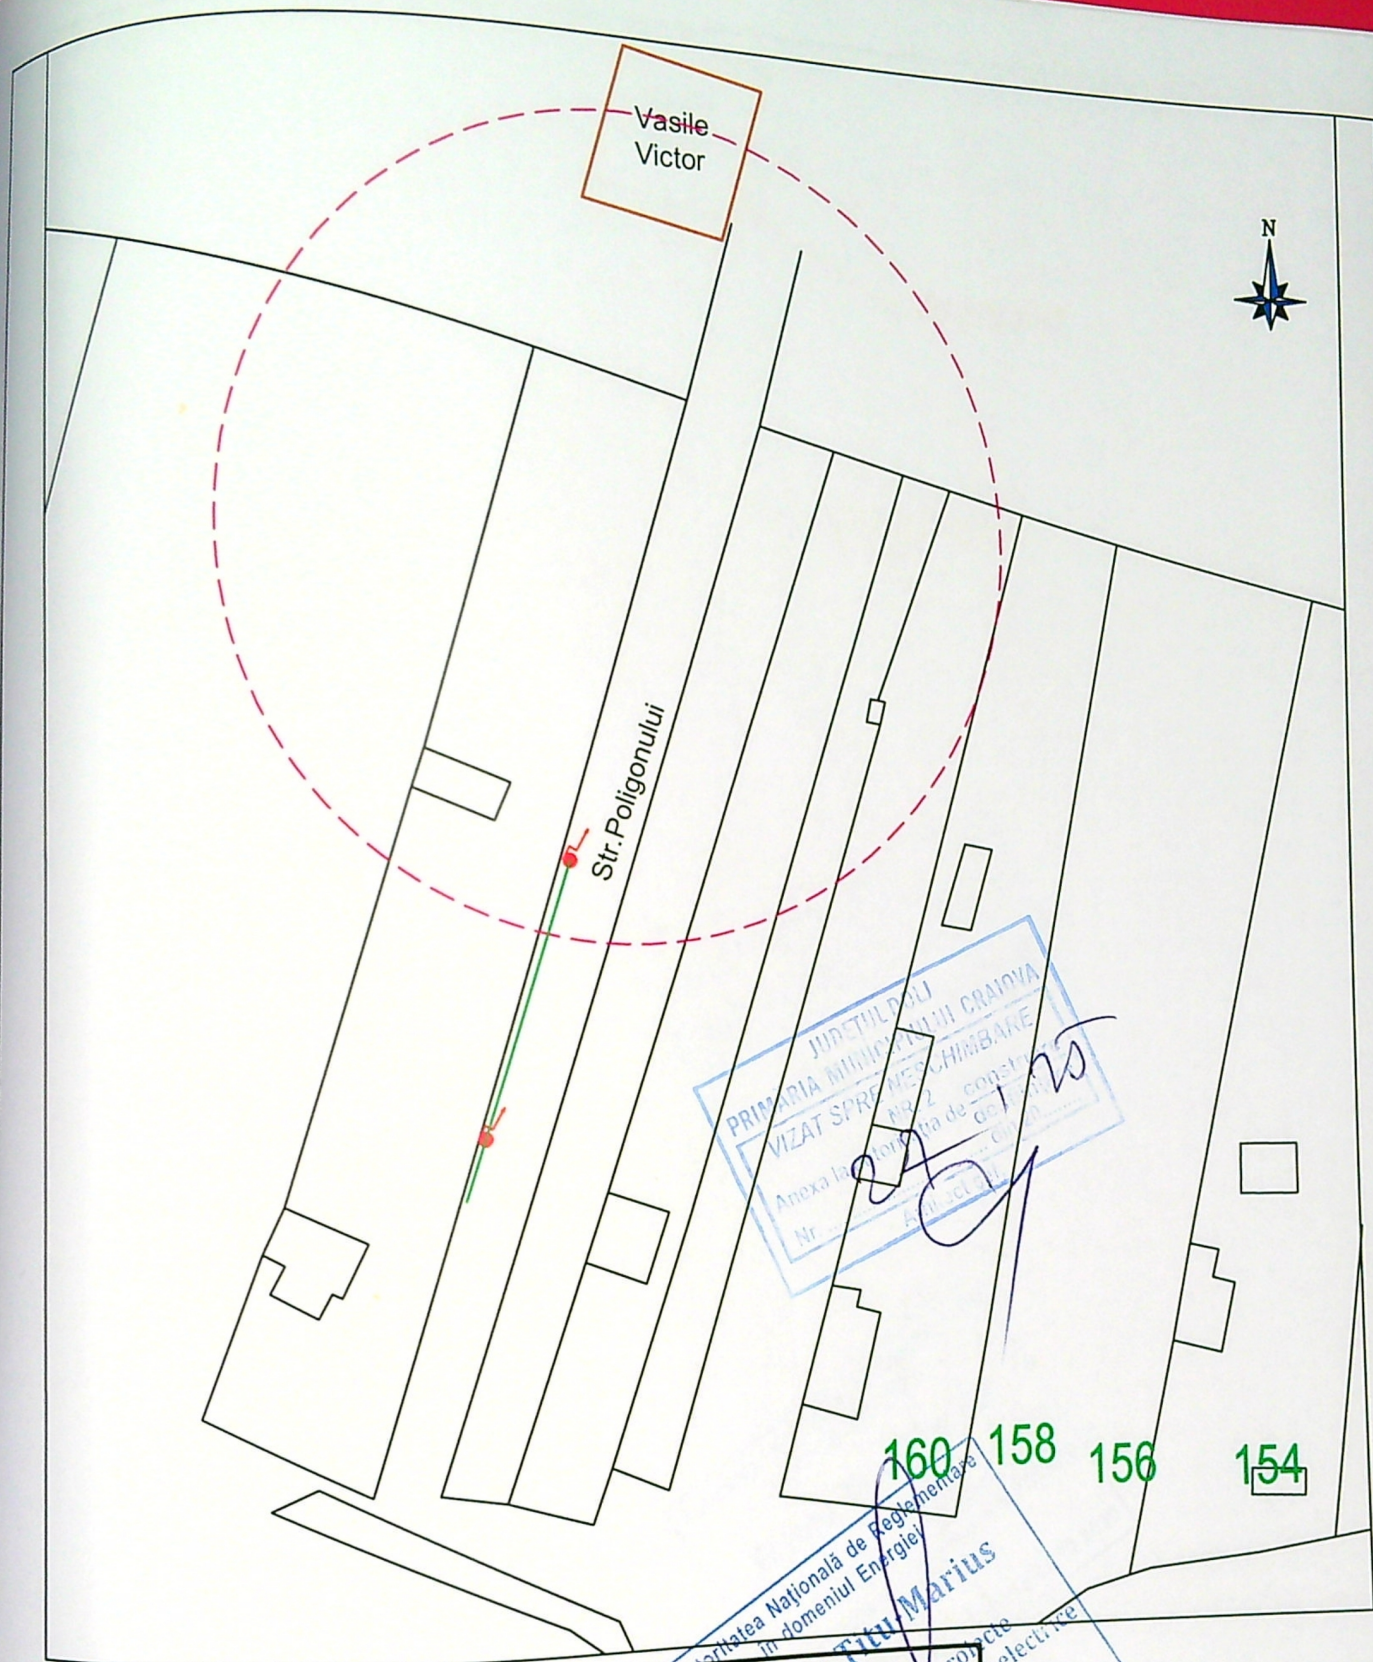

- LEGENDA**
- (---) Zona Studiata
 - Strazi, drumuri, alei
 - Imobil Beneficiar
 - Stalpi existenti

LEA 0,4kv. existenta

JUDETUL DOLJ
PRIMĂRIA MUNICIPIULUI CRAIOVA
VIZAT SPRE MINISTERUL ENERGIEI
Anexa la proiectul de construcție
Nr. 125

Autoritatea Națională de Reglementare
în domeniul Energiei
Fecul Titu Marius
Verificator de proiecte
în domeniul instalațiilor electrice
Autorizația nr. 2020/0019/22.10.2020

VERIFICATOR				REFERAT / EXPERTIZA NR. / DATA	
VERIFICATOR/EXPERT	NUME	SEMNATURA	CERINTA	Beneficiar: DISTRIBUTIE ENERGIE OLTENIA S.A.	Proiect nr. 31/2024
S.C. MIHRA ELECTRIC S.R.L.				Titlu proiect: Alimentare cu energie electrica Put Forat in Craiova str. Poligonului Nr. 170K Dolj_Vasile Victor	Faza P.A.C.
SPECIFICATIE	NUME	SEMNATURA	Scara		
VERIFICAT	ing. Trifanescu Bogdan			Titlu plansa: Plan de situatie-situatia existenta	Plansa nr. E-02
PROIECTAT	ing. Groza Nicusor		Data		