

Nr. cadastral	Suprafața măsurată a imobilului (mp)	Adresa imobilului
242754	401	Extravilan, Str. Bariera Vâlcii, nr.325, fost nr. 21 P. 6/3
Nr. carte funciara	242754	Unitatea Administrativ Teritoriala (UAT) Craiova

LEGENDĂ

- AMPLASAMENT STUDIAT:
Steren = 401,0 mp
- ▲ ACCES CAROSABIL ȘI PIETONAL
- ○ ○ ÎMPREJMUIRE PROPUȘĂ: L = 42,47 m
- ▤ DALAJE ȘI PAVAJE: S = 178,00 mp
- ▥ CONSTRUCȚII AFLATE ÎN VECINĂTATE
- ▧ HALĂ DEPOZITARE SCULE ȘI UNELTE AGRICOLE:
Sc = Sd = 138,50 mp.
- ▲ LOCUIRI DE PARCARE: S = 50,00 mp;
- ▨ SPAȚII VERZI: Sv = 76,50 mp.
- ▩ PLATFORMĂ DE GUNOI: Sg = 8,00 mp
- ⊗ PUȚ FORAT EXISTENT

P.O.T. existent = 0,00%; P.O.T. propus = 34,52%;
C.U.T. existent = 0,00; C.U.T. propus = 0,35.

- DISTANȚE FAȚĂ DE VECINI:
- NORD: 0,60m - NC 7/76/2
 - EST: 0,60m - NC 7/75/5/1
 - SUD: 0,30m - ALEE NC 7/75/29
 - VEST: 12,70m - NC 222860

Doc. 190586 / 11.08.2021
Adrian Ilie Iosif
2021.09.27 10:13:05 +

"Imobil inregistrat in planul cadastral fara localizare certa datorita lipsei planului parcelar"


A. Date referitoare la teren

Nr. parcela	Categorie de folosință	Suprafața (mp)	Mențiuni
I	Cc	401	
TOTAL		401	

VERIFICATOR	EXPERT	SEMNATURA	CERINTA	REPERAT / EXPERTIZA NR. / DATA
NUME	KONKRET RE-GEN PROIEKT S.R.L.			Beneficiar
	Craiova, str. A.I.Cuza nr.5, bl.Romarta, sc.A, ap.11			ȘERBAN ION EMIL și ȘERBAN MARINELA
SPECIFICAȚIE	NUME	SEMNATURA	Scara:	Titlu proiect:
ȘEF PROIECT	arh. Radu-Gabriel Popescu		1:500	Construire hală de depozitare scule și unelte agricole cu construcție provizorie cu durata de an
PROIECTAT	arh. Radu-Gabriel Popescu		data:	mun. Craiova, str. Bariera Vâlcii nr.325
DESENAT	arh. Radu-Gabriel Popescu		iul.2023	Titlu plansă
				PLAN DE SITUAȚIE



JUDEȚUL DOLOJ
 PRIMĂRIA MUNICIPIULUI CRAIOVA
 VIZAT SPRE NESCIMBARE
 NR. 6
 Anexa la autorizația de
 construire
 deșirmitare
 din 20.2.2023
 Nr. 987
 Arhitect șef 7

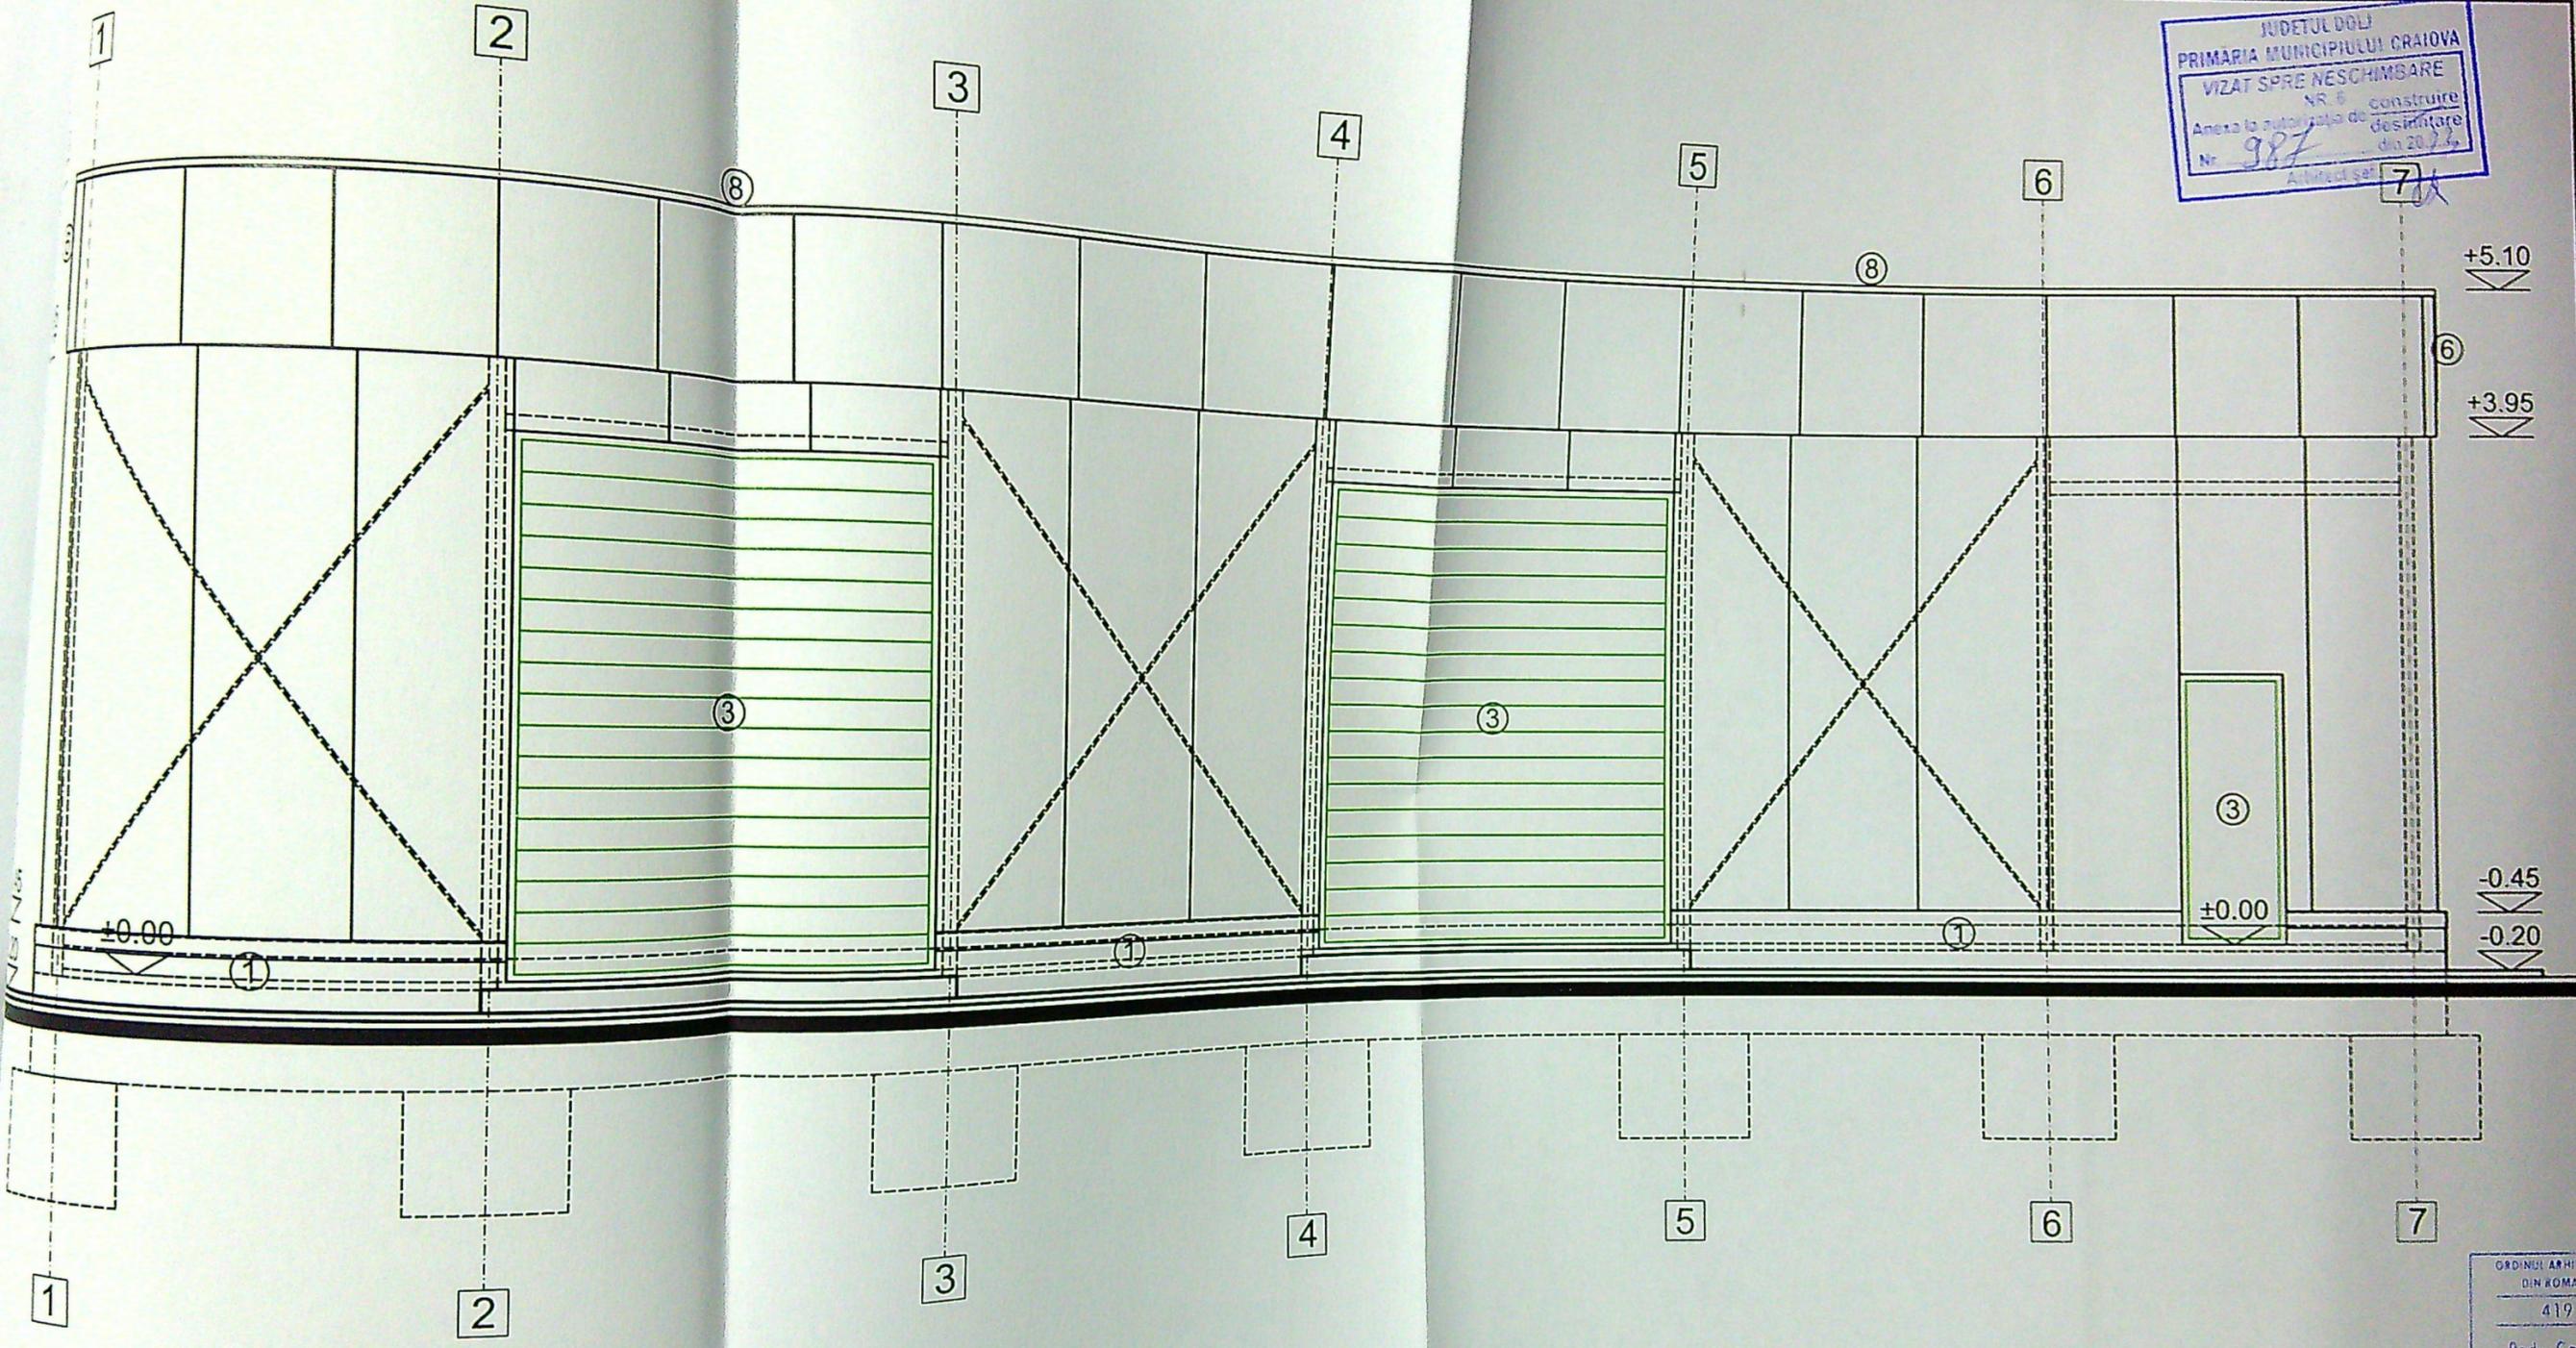

LEGENDĂ


- ① SOCLU MOZAIC (GRI)
- ② PANOURI TIP ISOPAN DE PEREȚI (GRI)
- ③ UȘĂ METALICĂ (GRI)
- ④ JGHEABURI TABLĂ (GRI)
- ⑤ BURLANE TABLĂ (GRI)
- ⑥ PAZIE METALICĂ (GRI)
- ⑦ ÎNVELITOARE PANOURI TIP ISOPAN DE ACOPERIȘ (GRI)



ORDINUL ARHITECTILOR
 DIN ROMANIA
 4191
 Radu Gabriel
 POPESCU
 Arhitect cu drept de semnătură

PORTANȚĂ: D
 PORTANȚĂ: IV
 Proiect nr.
 5 5/2023
 Faza:
 D.T.A.C.
 P.T.
 Pl. nr.
 A6

JUDEȚUL DOLOJ
 PRIMĂRIA MUNICIPIULUI CRAIOVA
 VIZAT SPRE NESCHIMBARE
 Nr. 987
 Anexa la autorizația de construire
 din 20.22
 Arhitect 1

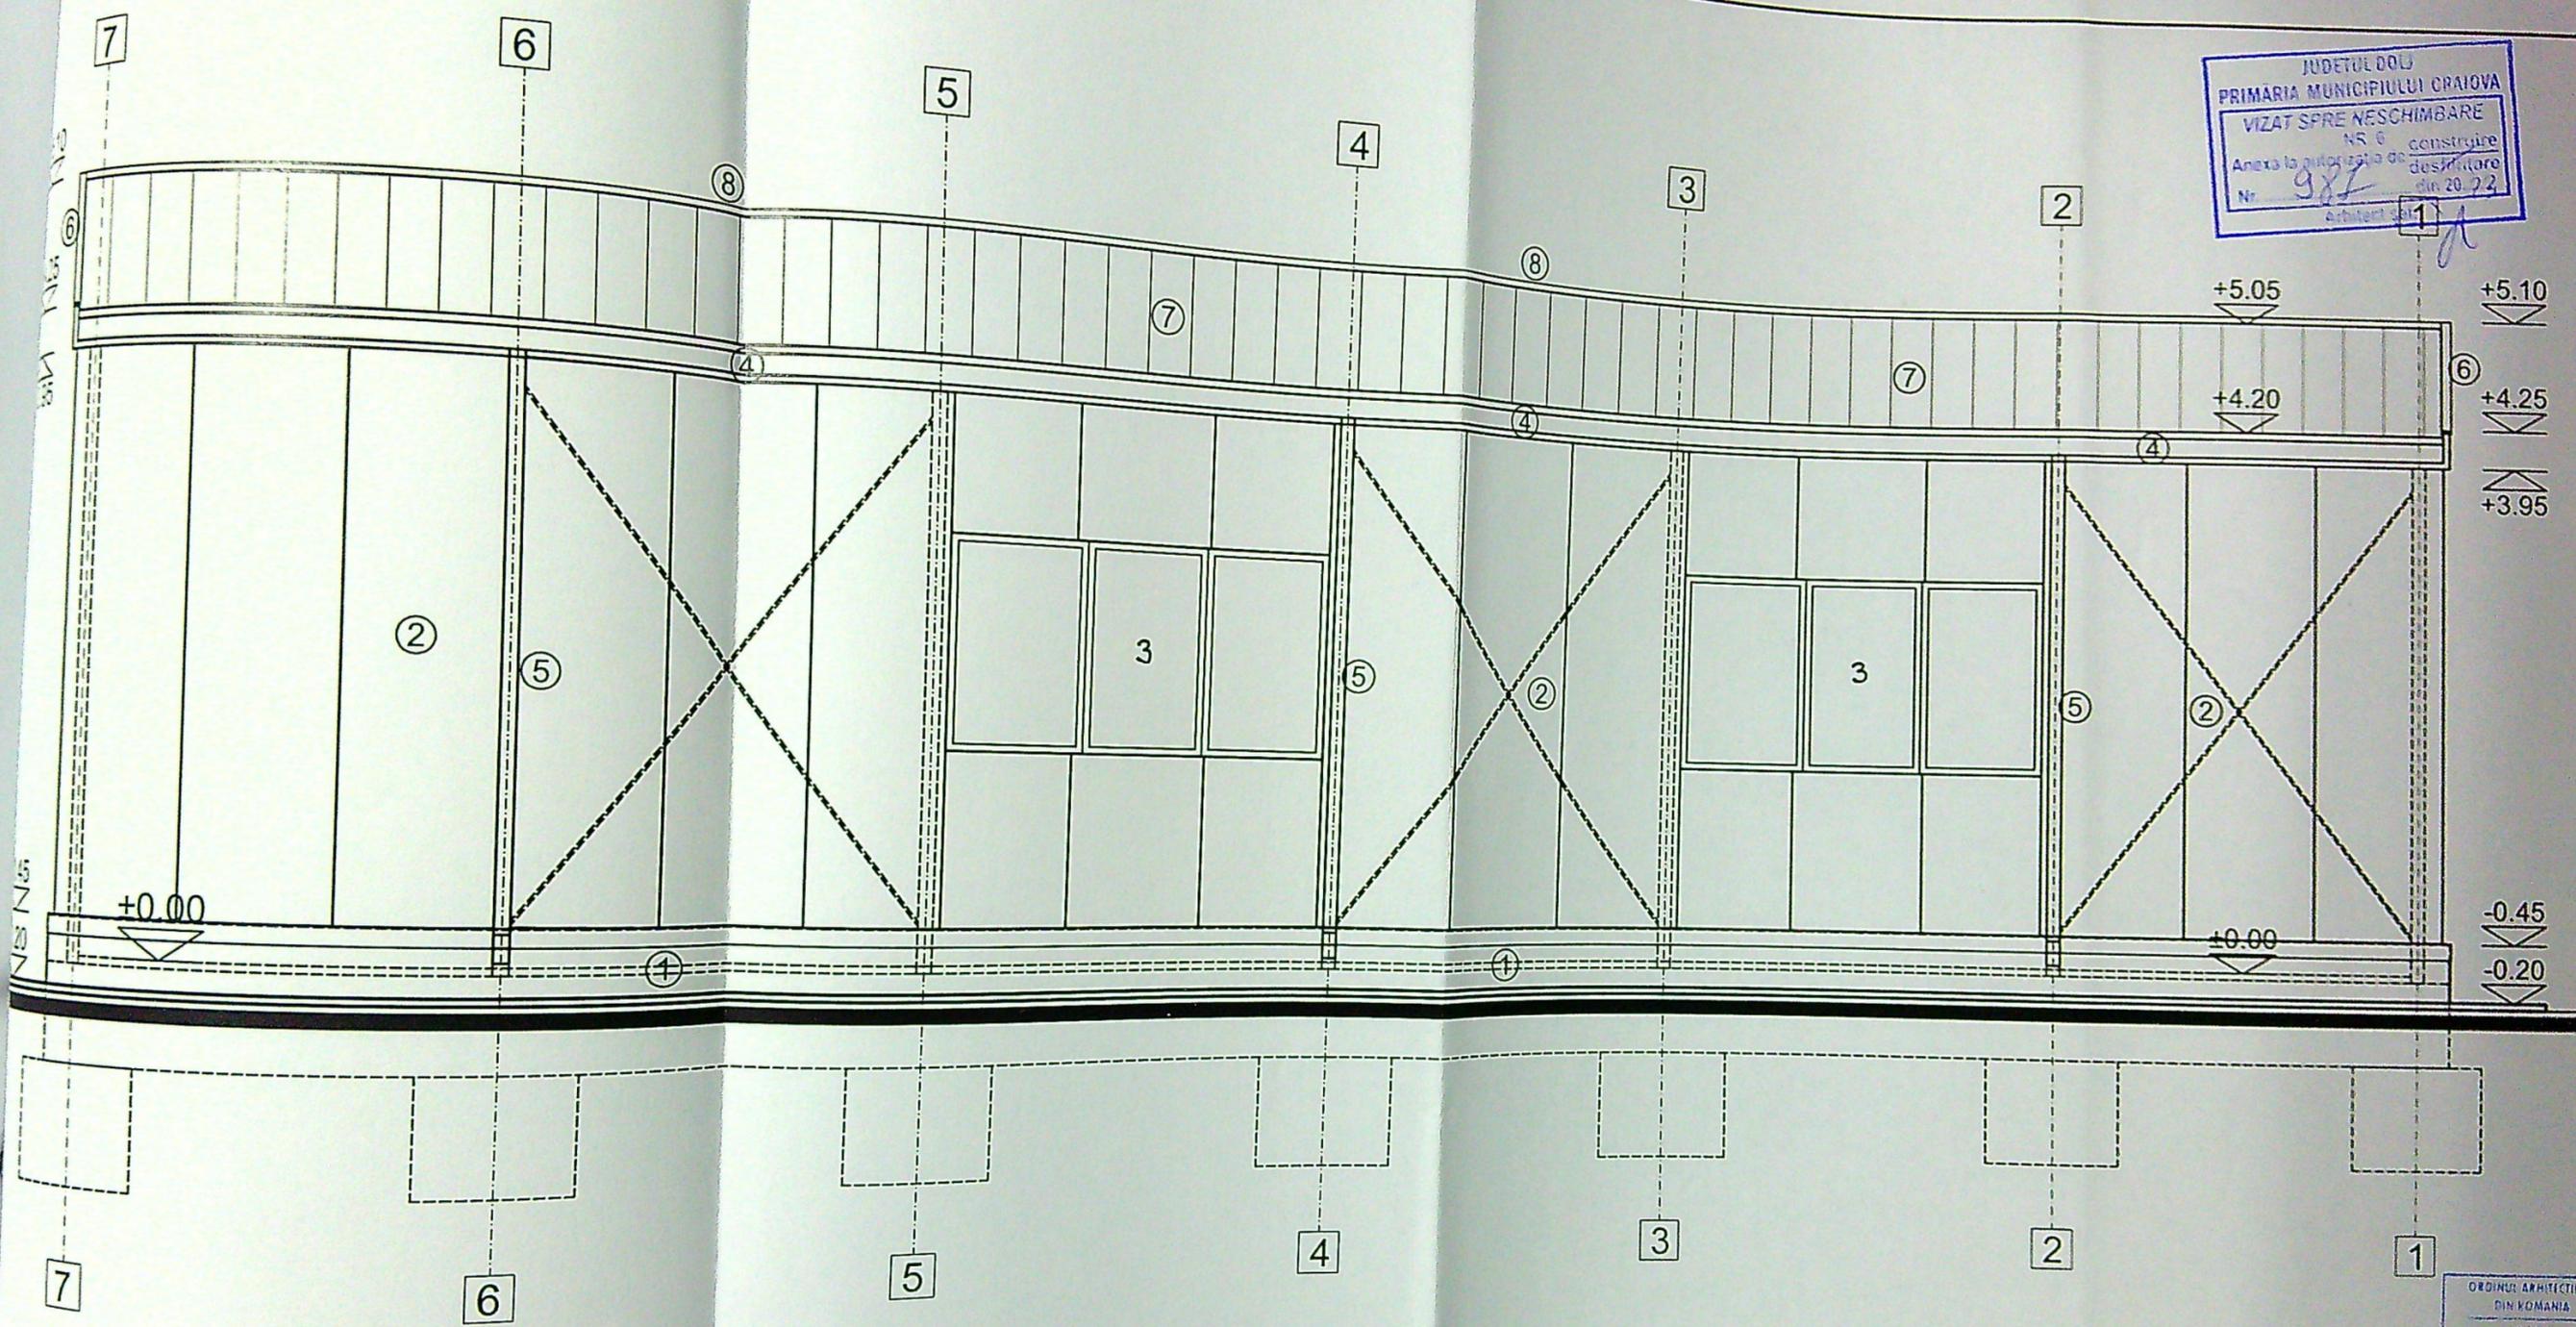

LEGENDĂ

- ① SOCLU MOZAIIC (GRI)
- ② PANOURI TIP ISOPAN DE PEREȚI (GRI)
- ③ TÂMPLĂRIE PVC (ALBĂ) FIXĂ CU GEAM TERMOPAN MAT
- ④ JGHEABURI TABLĂ (GRI)
- ⑤ BURLANE TABLĂ (GRI)
- ⑥ PAZIE METALICĂ (GRI)
- ⑦ ÎNVELITOARE PANOURI TIP ISOPAN DE ACOPERIȘ (GRI)
- ⑧ GLAF METALIC




ORDINUL ARHITECTILOR
 DIN ROMANIA
 4191
 Rodu Gabriel
 POPESCU
 Arhitect cu drept de semnătură

ANȚĂ: D
 ANȚĂ: IV
 Proiect nr.
 55/2023
 Faza:
 D.T.A.C.
 P.T.
 Pl. nr.
 A7

SPEC
 SEF F
 PROJ
 DESEI

JUDETUL DOLU
 PRIMARIA MUNICIPIULUI CRAIOVA
 VIZAT SPRE NESCHIMBARE
 NR. 6
 Anexa la autorizatia de construire
 Nr. 987
 desinitare
 din 2023
 Arhitect sef

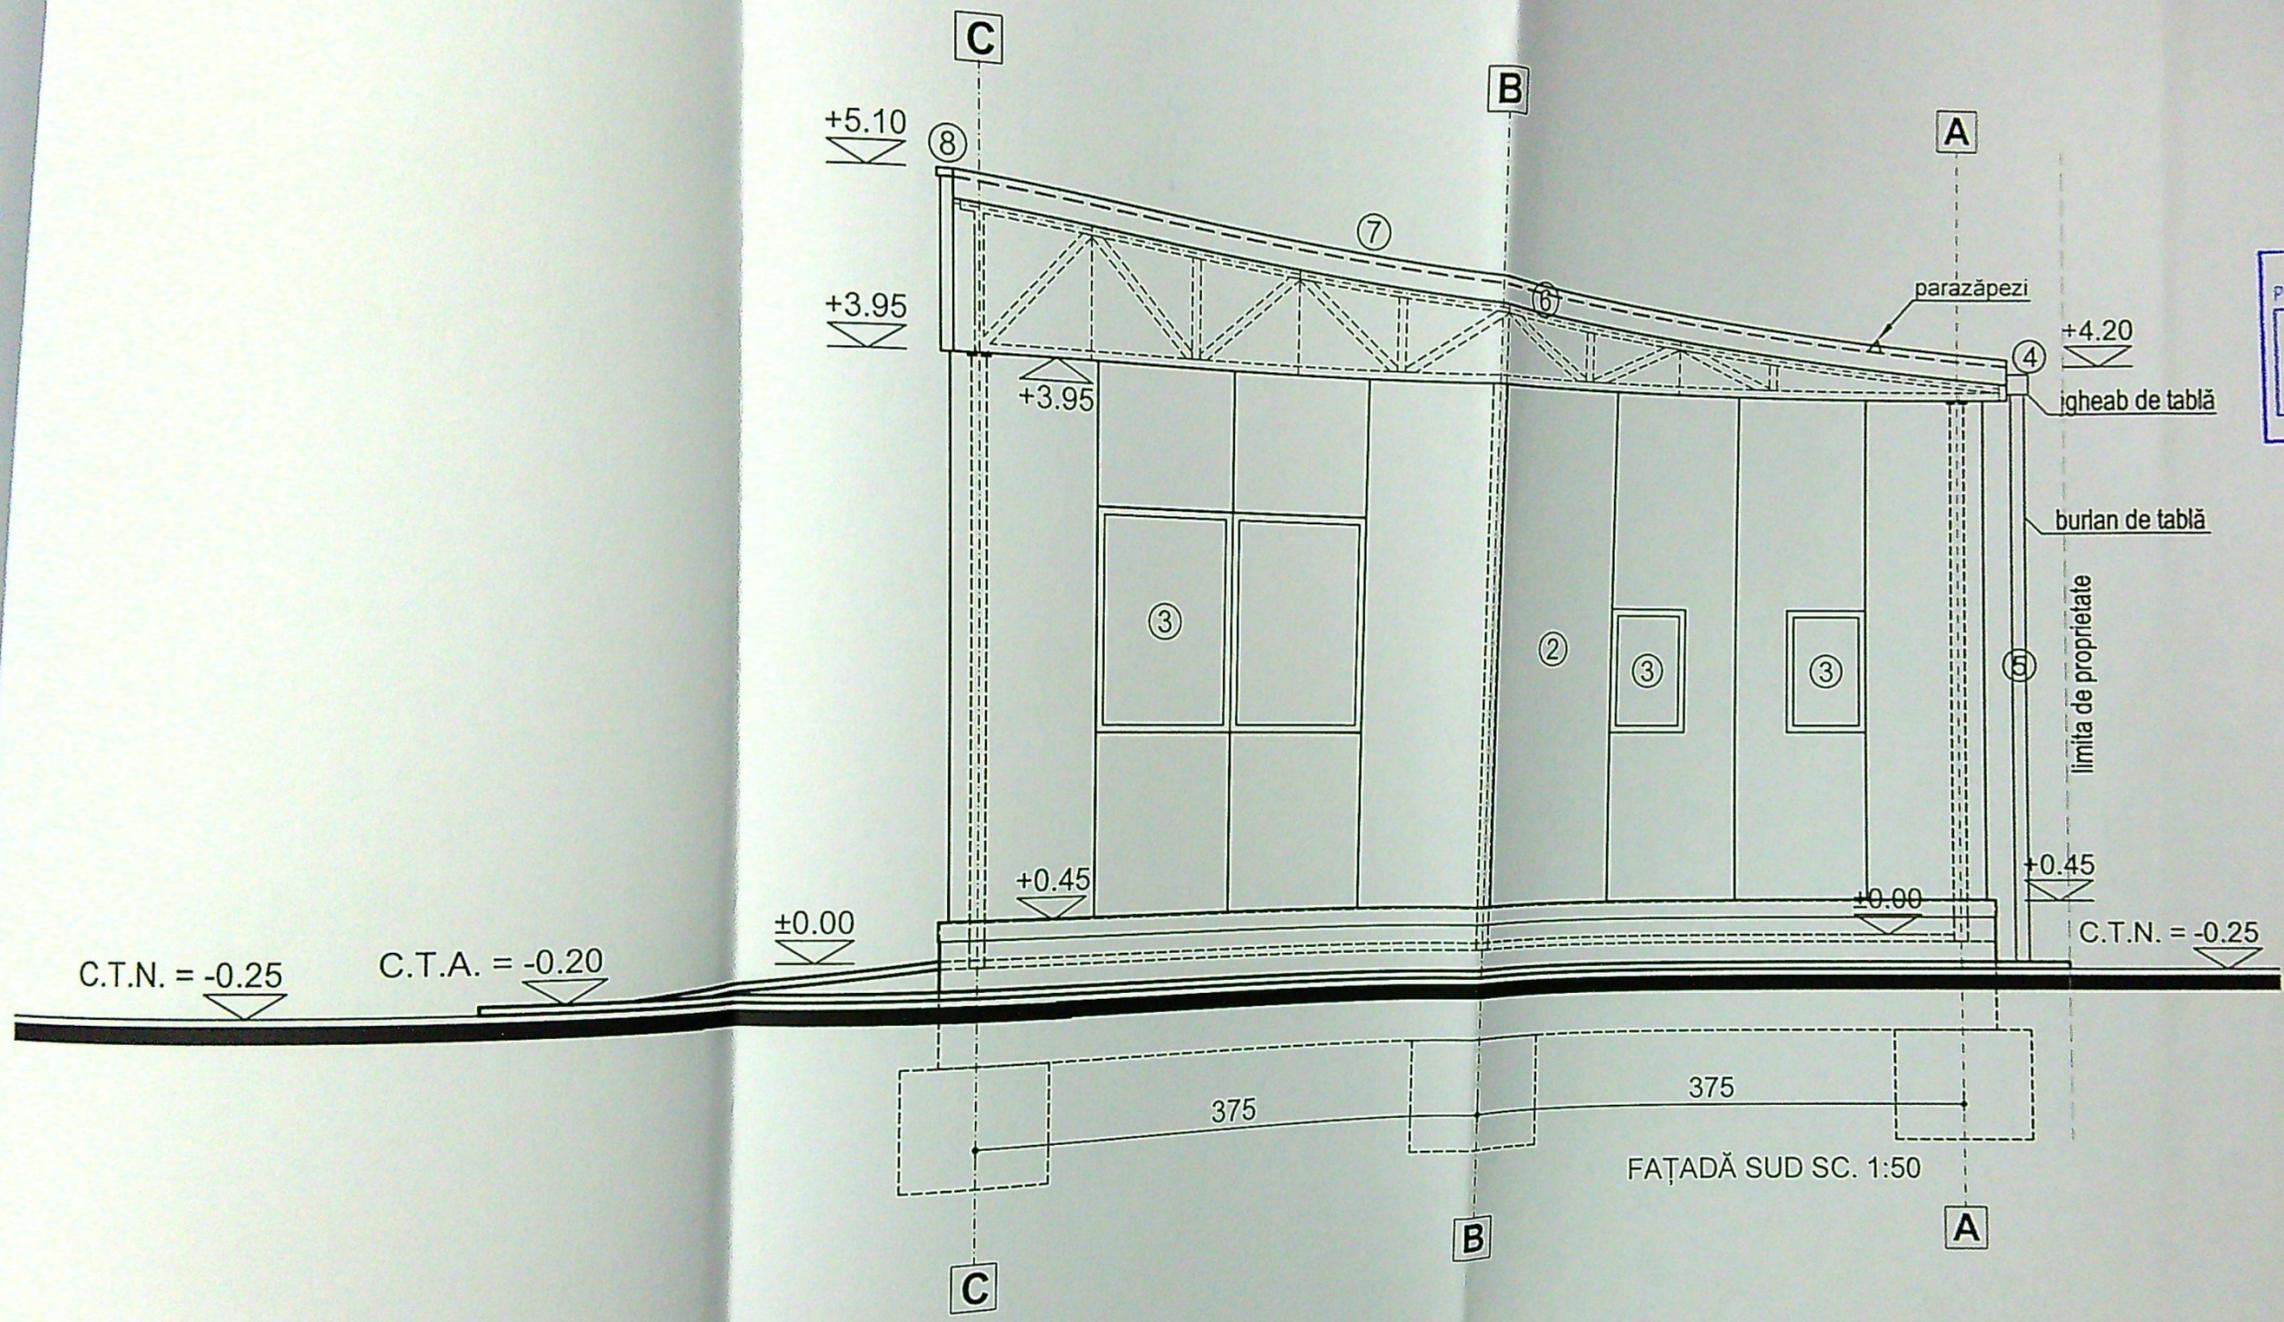

LEGENDĂ

- ① SOCLU MOZAIC (GRI)
- ② PANOURI TIP ISOPAN DE PEREȚI (GRI)
- ③ TÂMLĂRIE PVC (ALBĂ) FIXĂ CU GEAM TERMOPAN MAT
- ④ JGHEABURI TABLĂ (GRI)
- ⑤ BURLANE TABLĂ (GRI)
- ⑥ PAZIE METALICĂ (GRI)
- ⑦ ÎNVELITOARE PANOURI TIP ISOPAN DE ACOPERIȘ (GRI)
- ⑧ METALIC


SPECIFIC
 ȘEF PROIECT
 PROIECTANT
 DESENATOR



FAȚADĂ SUD SC. 1:50

ORDINUL ARHITECTURILOR
 DIN ROMANIA
 4191
 Radu Gabriel
 POPESCU
 Arhitect cu drept de semnătură

A: D
 A: IV
 pct. nr.
 2023
 baza:
 A.C.
 P.T.
 nr.
 AS

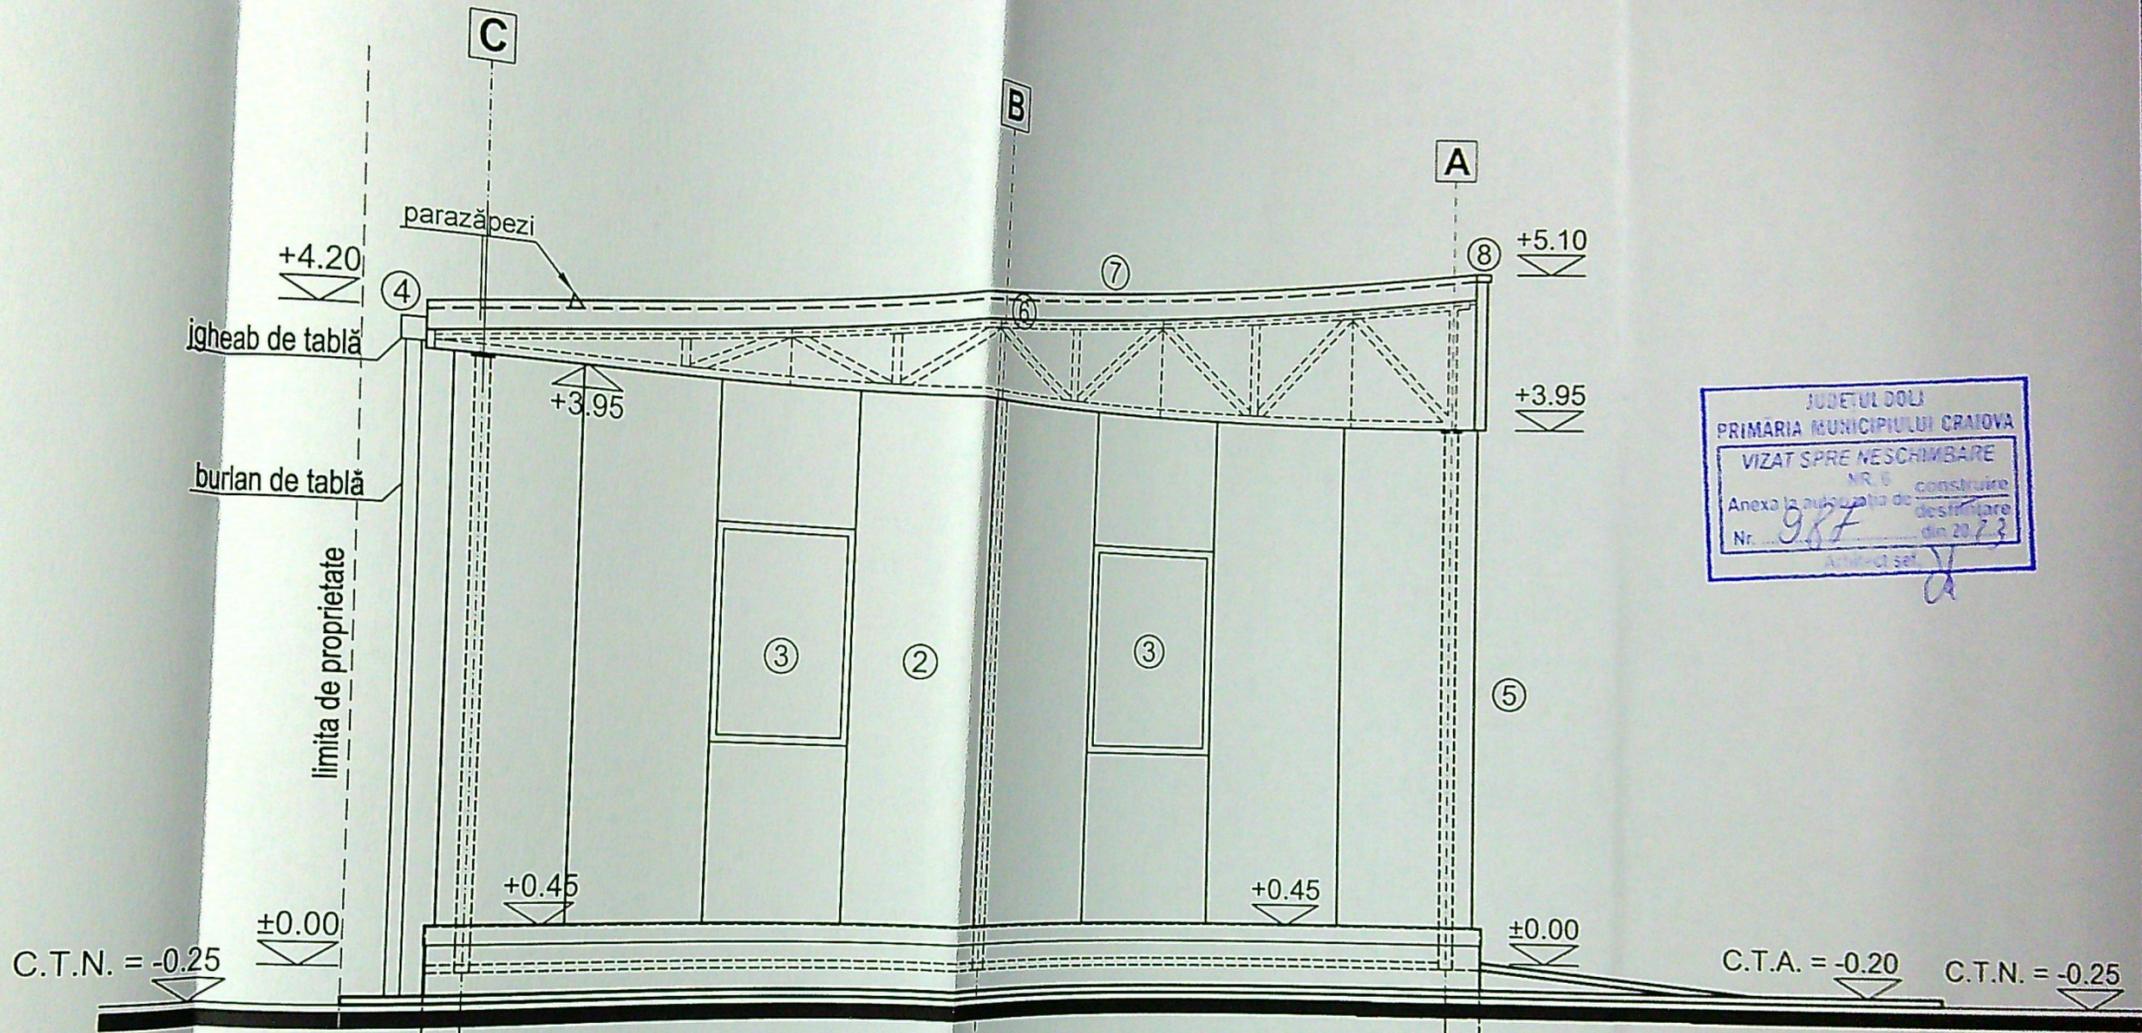

JUDEȚUL DOLU
 PRIMĂRIA MUNICIPIULUI CRAIOVA
 VIZAT SPRE NESCHIMBARE
 NR. 0 construire
 Anexa la autorizația de
 Nr. 987 destinație
 din 20.7.3
 Arhitect șef

FAȚADĂ NORD SC. 1:50

LEGENDĂ

- ① SOCLU MOZAIC (GRI)
- ② PANOURI TIP ISOPAN DE PEREȚI (GRI)
- ③ TÂMLĂRIE PVC (ALBĂ) FIXĂ CU GEAM TERMOPAN MAT
- ④ JGHEABURI TABLĂ (GRI)
- ⑤ BURLANE TABLĂ (GRI)
- ⑥ PAZIE METALICĂ (GRI)
- ⑦ ÎNVELITOARE PANOURI TIP ISOPAN DE ACOPERIȘ (GRI)



ORDINUL ARHITECTOR
 DIN ROMANIA
 4191
 Radu Gabriel
 POPESCU
 Arhitect cu drept de semnătură

FAȚADĂ NORD SC. 1:50

SPECIFIC
 ȘEF PROIECT
 PROIECTANT
 REZERVĂ

D
 IV
 Et nr.
 023
 za:
 A.C.
 T.
 nr.
 19