


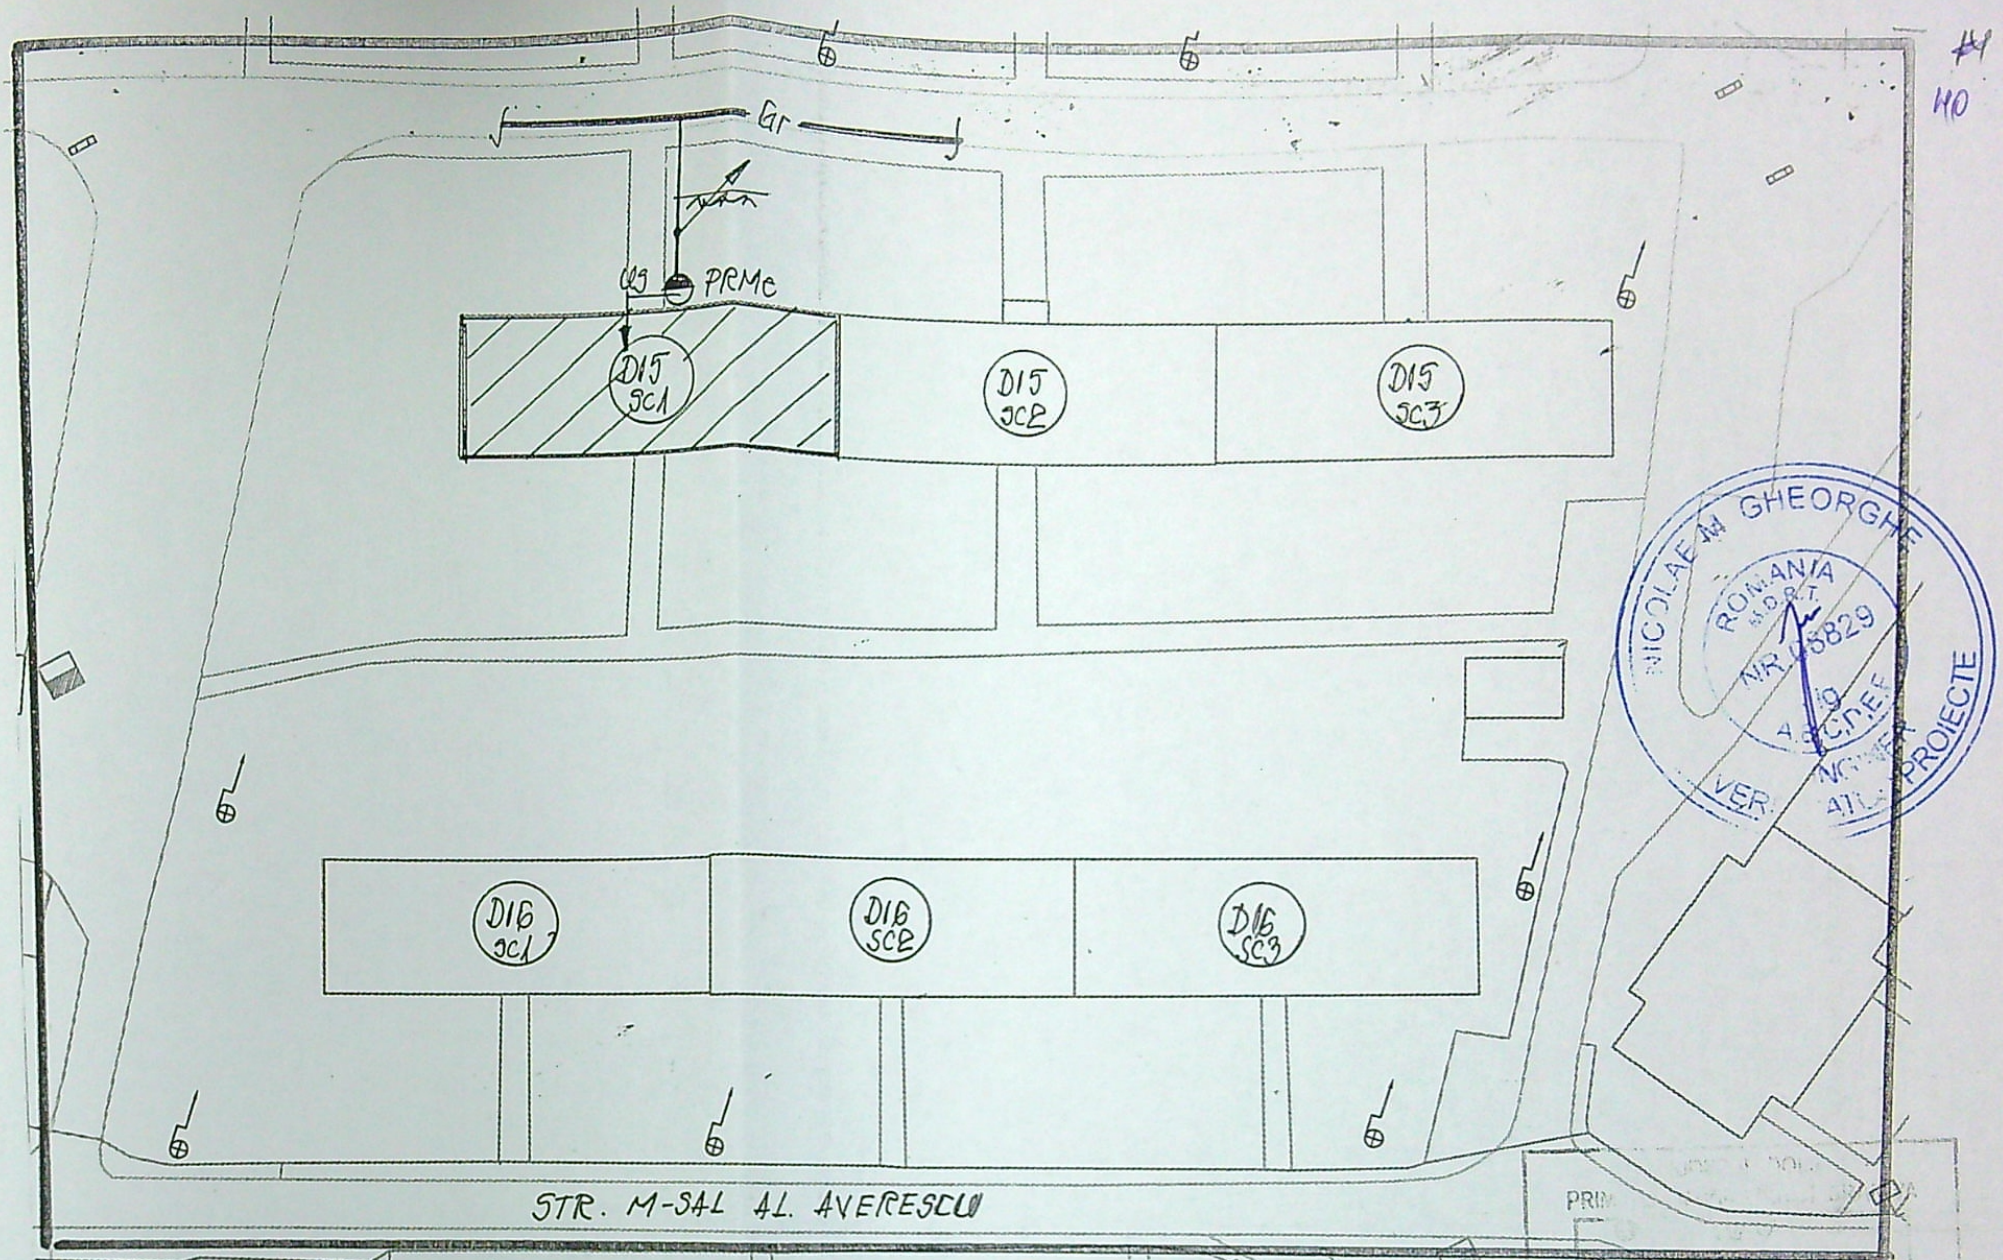

- LEGENDA**
- Conducta gaze naturale presiune redusa existenta montata ingropat
 - Bransament gaze naturale presiune redusa existent de 63mm PE100 SDR11
 - Post reglare masurare gaze naturale existent (RTG 25, G6)
 - Instalatie utilizare gaze naturale separata proiectata
 - Imobil pentru care se proiecteaza instalatia de utilizare gaze nat.

SC ACMD TEHNO PROIECT SRL J16/1806/2021 Aut.nr. 1537/03.08.2021 (valabila pana la 02.03.2026) Tel: 0745771191; e-mail: tehnoproiect@yahoo.com			Beneficiar: MOCANU SORIN Adresa: CRAIOVA, STR. M-SAL AL. AVERESCU, NR.19, BL. D15, SC.1, AP.15		Pr.nr 48/2021
SPECIFICATIE	NUME	SEMNATURA	SCARA	SEPARARE INSTALATIE UTILIZARE GAZE NATURALE IN VEDEREA CONTORIZARII PE APARTAMENTE	Faza AC
SEF PROIECT	Ing. Draghici M.	TEHNO PROIECT S.R.L. CRAIOVA - ROMANIA	1: 500		
PROIECTAT	Ing. Draghici C.		DATA: 2021	PLAN DE SITUATIE	G1
DESENAT	Ing. Draghici C.				