
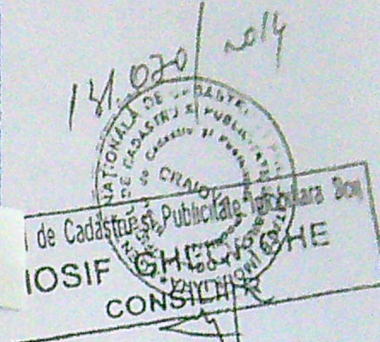
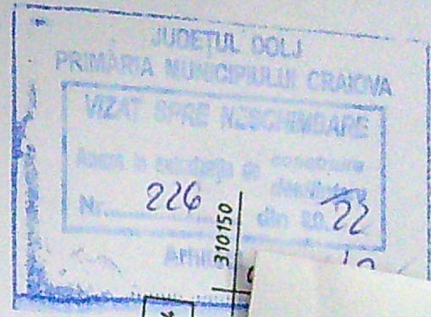


310200
310507

Rezumat de membrare
Scara 1:500 - (intravilan)

Nr. cadastral	22110	Suprafata masurata a imobilului (mp)	1167	Adresa imobilului	Strada Genistilor nr. 91, fosta T27, P9, Municipiul Craiova, Judetul Dolj.
Nr. Cartea funciara nr.					
Unitatea Administrativ Teritoriala (UAT)					
CRAIOVA					
A. Date referitoare la teren					
Nr. parcela	Categorie de folosinta	Suprafata (mp)	Mentii		
1/3	A	1167	Terenul imprejmuit partial - gard beton		
Total		1167			

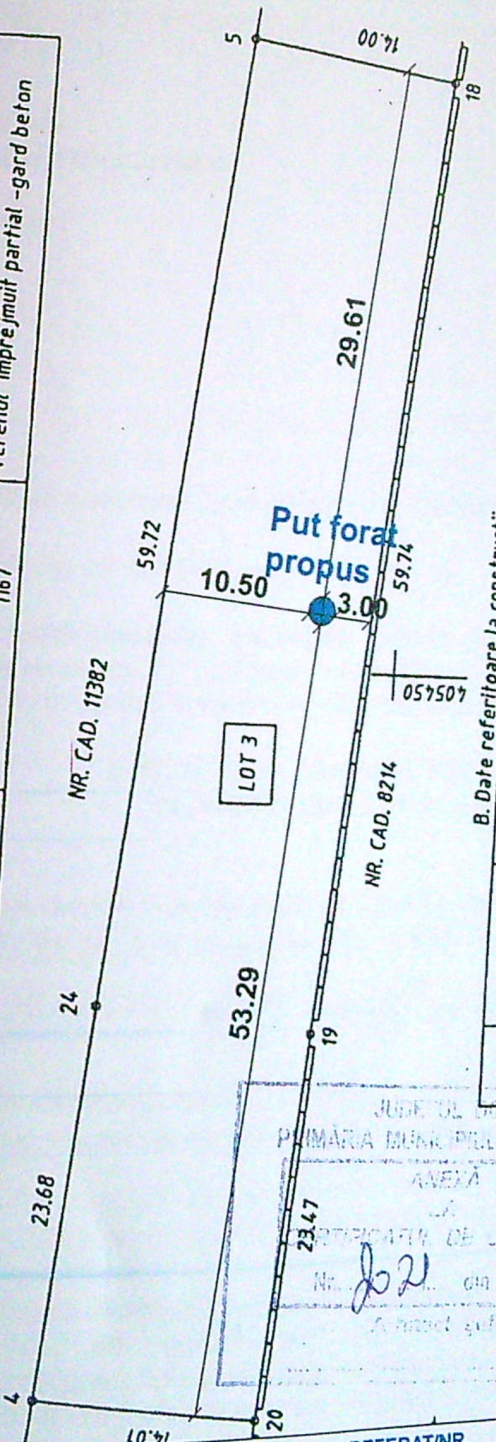

B. Date referitoare la constructii

Cod	Destinatie	Suprafata construita la sol (mp)	Mentii
Total			

Suprafata totala masurata a imobilului = 1167 mp
Suprafata din act = 1172 mp

Inspector

Confirm introducerea imobilului in baza de date integrata si atribuirea numarului cadastral

Semnatura si parafa

Data

Stampila BCPI

VERIFICATOR EXIGENTA "A" REFERAT/NR. /DATA

VERIFICATOR CERINTA "C" REFERAT/NR. /DATA

VERIFICATOR EXIGENTA "A" REFERAT/NR. /DATA

S.C. UTI-IDEEA S.R.L.
J16/2066/2016, RO 36735283

SEF PROIECT arh. Cernatescu M. Dumitru scara: 1/500

INTOCMITORI PENTRU SPECIALITATEA ARHITECTURA

PROIECTAT Arh. stagiar Chilom Andrada Stefania

DESENAT Arh. stagiar Chilom Andrada Stefania

data: 2021

BENEFICIAR: Manca Alina si Manca Mariana-Simona

AMPLASAMENT: intravilanul Municipiului Craiova, strada Infanteriei, nr. 72. Lot cu NC 221100 UAT Craiova, Judetul Dolj.

TITLUL LUCRARII: REALIZARE PUT FORAT

TITLUL PLANSEI: PLAN DE SITUATIE PROPUNERE PE SUPT CADASTRAL

PR.NR. 139/2021

FAZA: C.U./Avize/ D.T.A.C.

PLANSA: A 6