


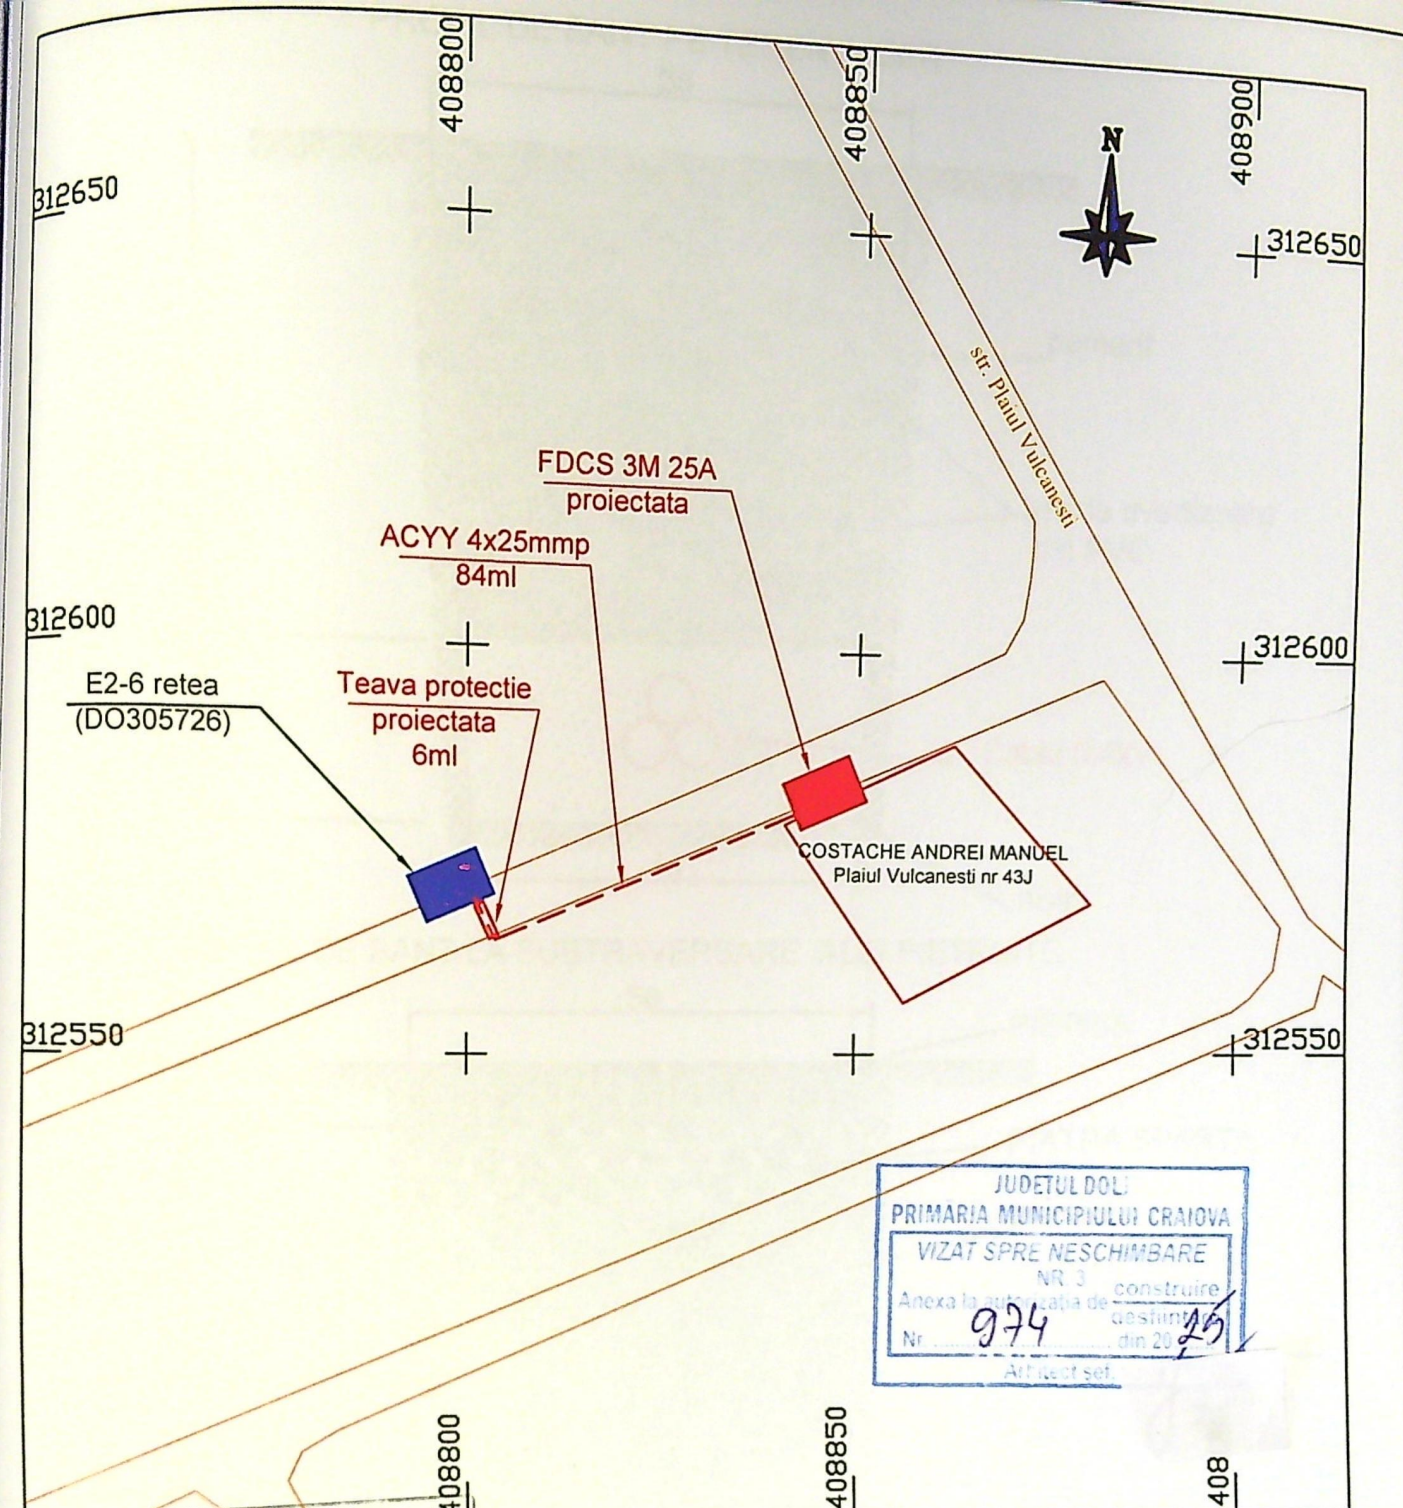

Autoritatea Națională de Reglementare  
în domeniul Energiei

**FETOIU TITU-MARIUS**  
CNP: 1730909163192

Verificator de proiecte  
de instalații electrice

Autorizația nr. 202020019/22.10.2020

### LEGENDA

- E2-6 retea (DO305726)
- Limite proprietate
- Strazi, alei pietonale si carosabile
- ACYY 4x25mmp/84ml
- FDCS 3M 25A proiectata
- Teava protectie proiectata / 6ml

| VERIFICATOR        | NUME               | SEMNATURA | CERINTA         | REFERAT / EXPERTIZA NR. / DATA   | Proiect nr.        |
|--------------------|--------------------|-----------|-----------------|---|--------------------|
| VERIFICATOR/EXPERT |                    |           |                 | Beneficiar:<br>DISTRIBUTIE ENERGIE OLTENIA S.A.   | 135/2025           |
| SPECIFICATIE       | NUME               | SEMNATURA | Scara<br>1:1000 | Titlu proiect: Alimentare cu energie electrica sedii<br>de firma in mun. Craiova, str. Plaiul Vulcanesti,<br>nr. 43J/jud. Dolj_ COSTACHE ANDREI MANUEL | Faza<br>P.A.C.     |
| VERIFICAT          | ing. Radu Mhail    |           |                 | Titlu plansa:<br>Plan - SITUATIE PROIECTATA   | Plansa nr.<br>E-03 |
| PROIECTAT          | ing. Ciuca Teodoru |           | Data<br>2025    |   |                    |
| DESENAT            | ing. Ciuca Teodoru |           |                 |   |                    |