


PLAN DE AMPLASAMENT SI DELIMITARE A IMOBILIILOR
 Nr. cadastral 247390
 Supraf. masurata 25 mp
 Cartea Funciara nr. 25 mp
 Mnn. Craiova, Str. Ion Argetoianu, Bl. C.2, Intrav. Jud. Dolj
 Adresa imobilului

Nr. parcela	Categorie de folosinta	Suprafata, din	
		masuratori (mp)	inobil neimprciunuit
1	Cc	25	25
Total		25	25

A. DATE REFERIToare LA TEREN
 B. DATE REFERIToare LA CONSTRUCII

Suprafata totala masurata a imobilului S=25mp
 Suprafata din act a imobilului S=900mp
 Semnat digital de ANCA STEFANESCU
 ANCA STEFANESCU
 Data: 2021.07.02
 10:22:22+03:00

Confirm introducerea imobilului in baza de date integrată și atribuirea numărului cadastral
 Semnatura și parafa Tudor Chimoiu
 Data 12:5
 Stampila BCPI Data.....

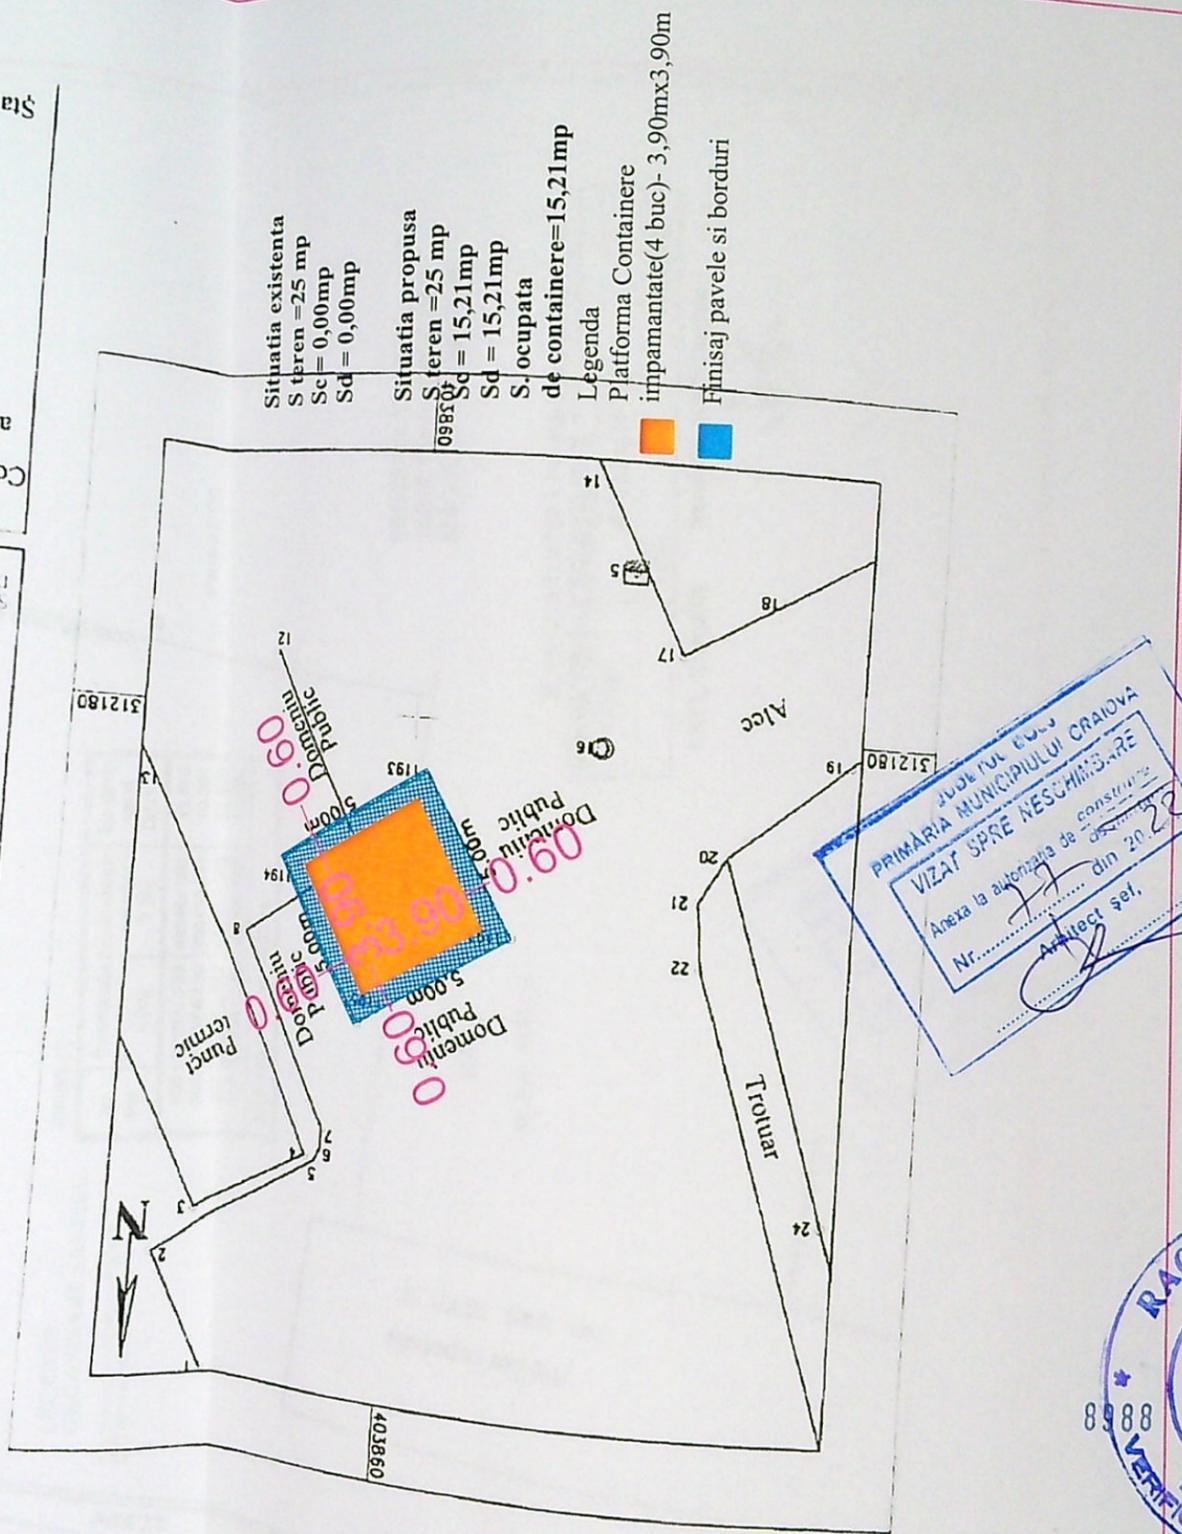

Situatia existenta
 S teren = 25 mp
 Sc = 0,00 mp
 Sd = 0,00 mp

Situatia propusa
 S teren = 25 mp
 Sc = 15,21 mp
 Sd = 15,21 mp
 S ocupata de containere = 15,21 mp

Legenda
 Platforma Container impamantate (4 buc) - 3,90mx3,90m
 Finisaj pavele si borduri

PRIMARIA MUNICIPIULUI CRAIOVA
 VIZAT SPRE NESCHIMBARE
 Anexa la autorizatia de construire
 Nr. din 2022
 Arhitect șef.

RACU V. RADU
 ROMANIA
 MFPAT-DCL
 NR. 818
 10/08/2022
 VERIFICATOR PROIECTE

18.10.2021	VERIFICATOR/EXPERT	NUME	SEMNTATURA	CERINTA	REFERAT / EXPERTIZA NR. / DATA
	S.C. EUROPEAN WASTE TECHNOLOGY S.R.L. str. Aleea 1 Mierlei nr. 3, Craiova, Jud. Dplj CUI RO293336182 J16/1972/2011	ing. Janina Rachiteanu		A1	CONSILIUL JUDETEAN DOLJ
	Sef proiect	ing. Janina Rachiteanu			Beneficiar
	Proiectat	ing. Janina Rachiteanu			Amplasare containere ingropate pentru colectare deseuri menajere-438 platforme gospodaresti cu 759 containere in municipiul Craiova-sona blocuri in cadrul proiectului "Sistem de Management Integrat al Deseurilor in Județul Dolj"
	Desenat	ing. Janina Rachiteanu			Pr. nr. 078/2021
					Faza D.T.A.C. D.T.O.E.
					A - 02

- Plan de Situație