

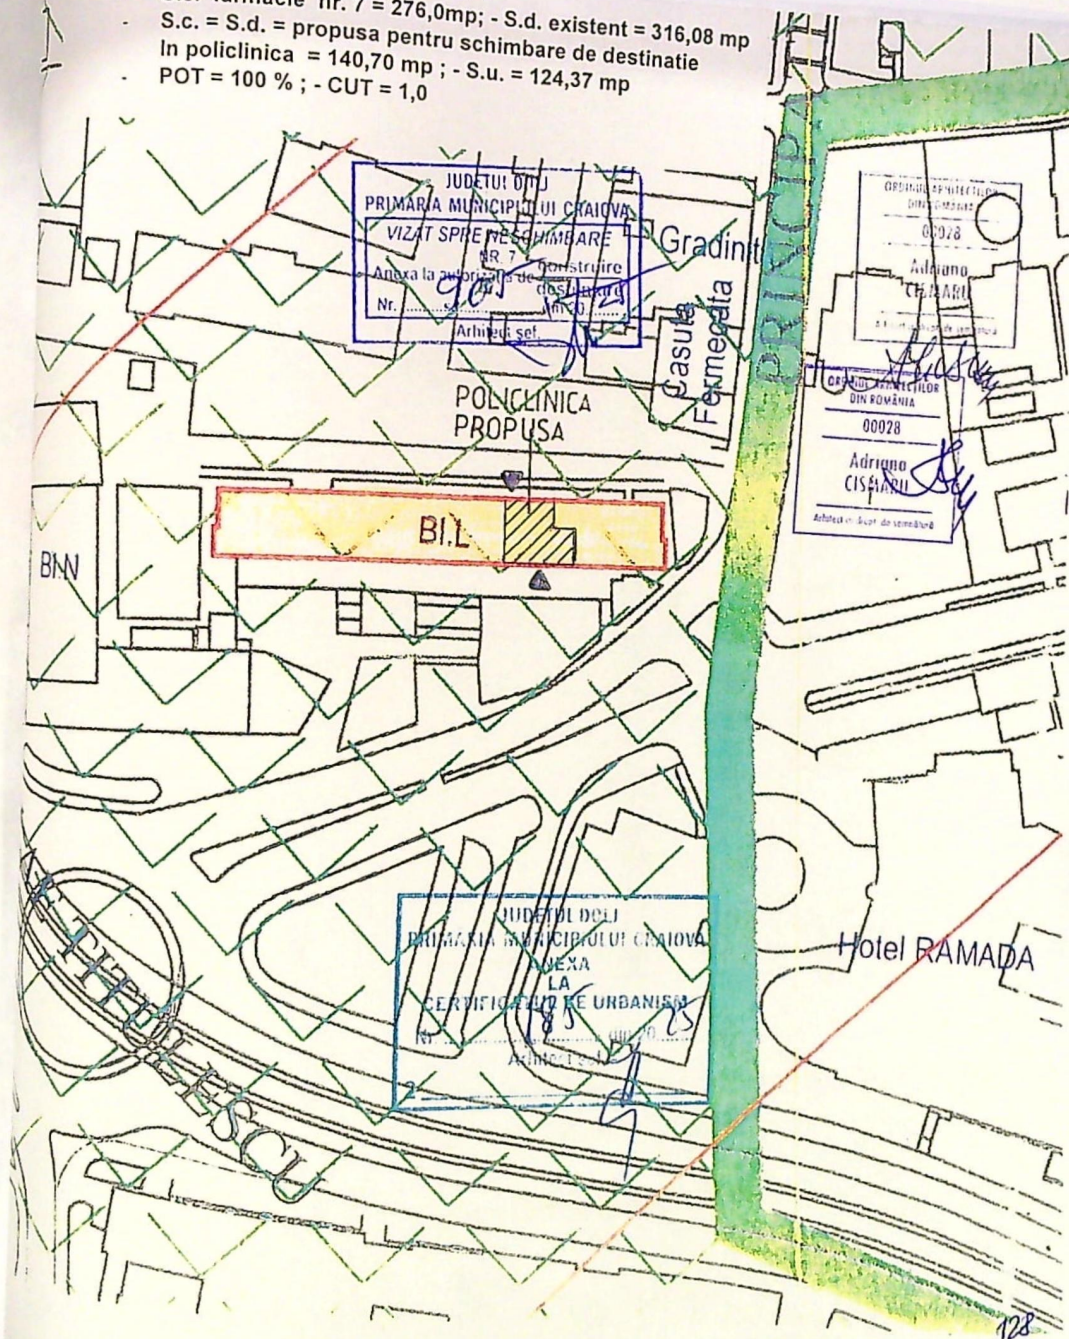


- Regim de inaltare existent - P.
- S.c. farmacie nr. 7 = 276,0mp; - S.d. existent = 316,08 mp
- S.c. = S.d. = propusa pentru schimbare de destinatie
- In policlinica = 140,70 mp; - S.u. = 124,37 mp
- POT = 100 %; - CUT = 1,0

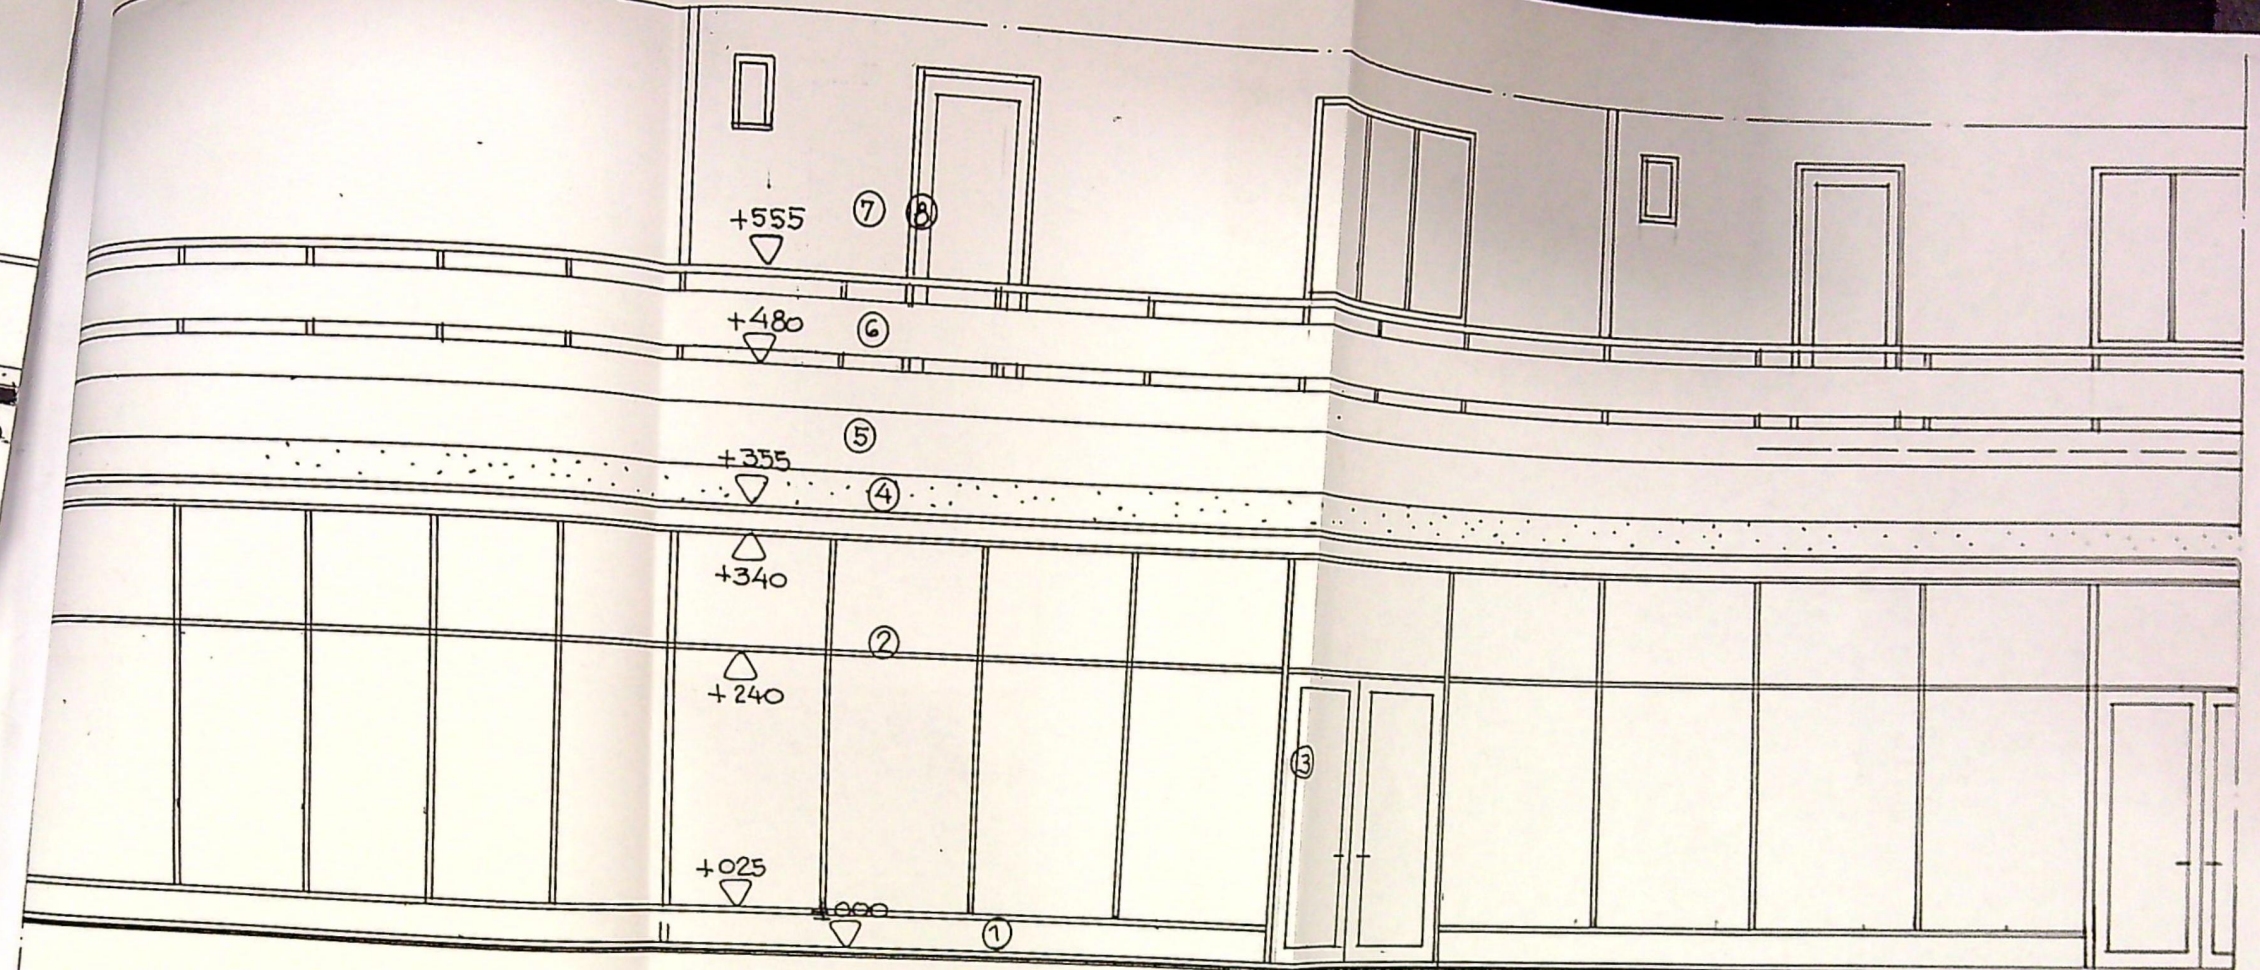

- 1.- pard. parchet
- sapa mortar M100T-3,5 cm
- planseu b.a. - 13 cm
- 1 str. amorsa bitum
- termoliz. Vata min. bazaltica - 10 cm
- bariera de vapor
- tavani suspendati din placi gips-carton E
- 2.- pard. Covor P.V.C.
- sapa mortar M100T-3,5 cm
- planseu b.a. - 13 cm
- tencuieli + zugraveli
- 3.- pard. Beton scivisit
- sapa mortar M100T-5 cm
- placa b.a. slab armata - 10 cm
- pietris - 10 cm
- pamint compactat
- 4.- invelitoare bituminoasa
- strat suport hidroiz. sapa ciment M100T-2 cm
- beton de panta cu agregate uscate

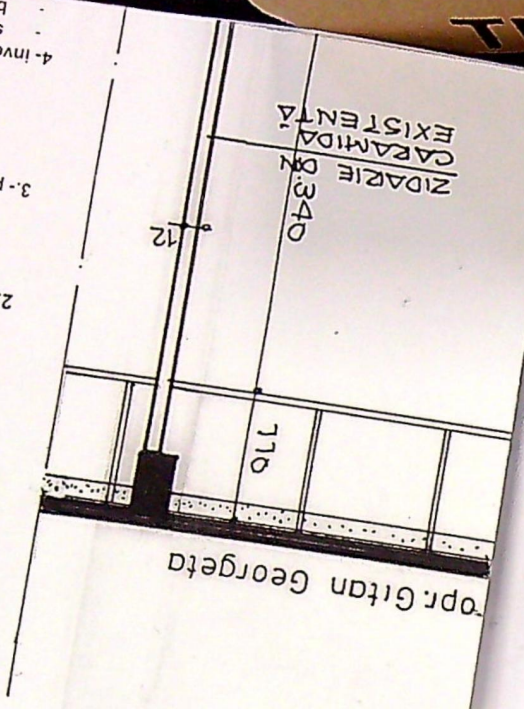


SC KINETOMED SRL ✕ POLICLINICA PROPUSA

FINISAJE EXTERIOARE

1. SOCLU DIN BETON + PLACAJ CERAMIC/ gri ; 2- VITRINA DIN PROFILE AL / gri CU GEAM TERMOPAN CLAR ; 3- USI IN DOUA CANATE DIN PROFILE AL/ gri CU GEAM 1/1 ; 4- INVELITOARE BITUMONOASA ; 5- PERETI CU TENCUIELI + ZUGRAVELI / alb ; 6- BALISTRADA PREFABRICATA DIN B.A./ alb ; 7- PERETI CU TENCUIELI CU PRAF MARMURA SI COLORANT / ocru deschis ; 8- TIMPLARIE CU OCHIURI FIXE SI MOBILE DIN PROFILE PVC / alb


PRIMĂRIE MUNICIPIUL CHAILOVA
 VIZAT DE DESCHIMBARE
 Anexa la Nr. 905
 Data 10.08.2010
 Arhitect șef

DIȘINCU ARHITECTURĂ
 Din Cluj-Napoca
 06029
 Adrian CISMARU

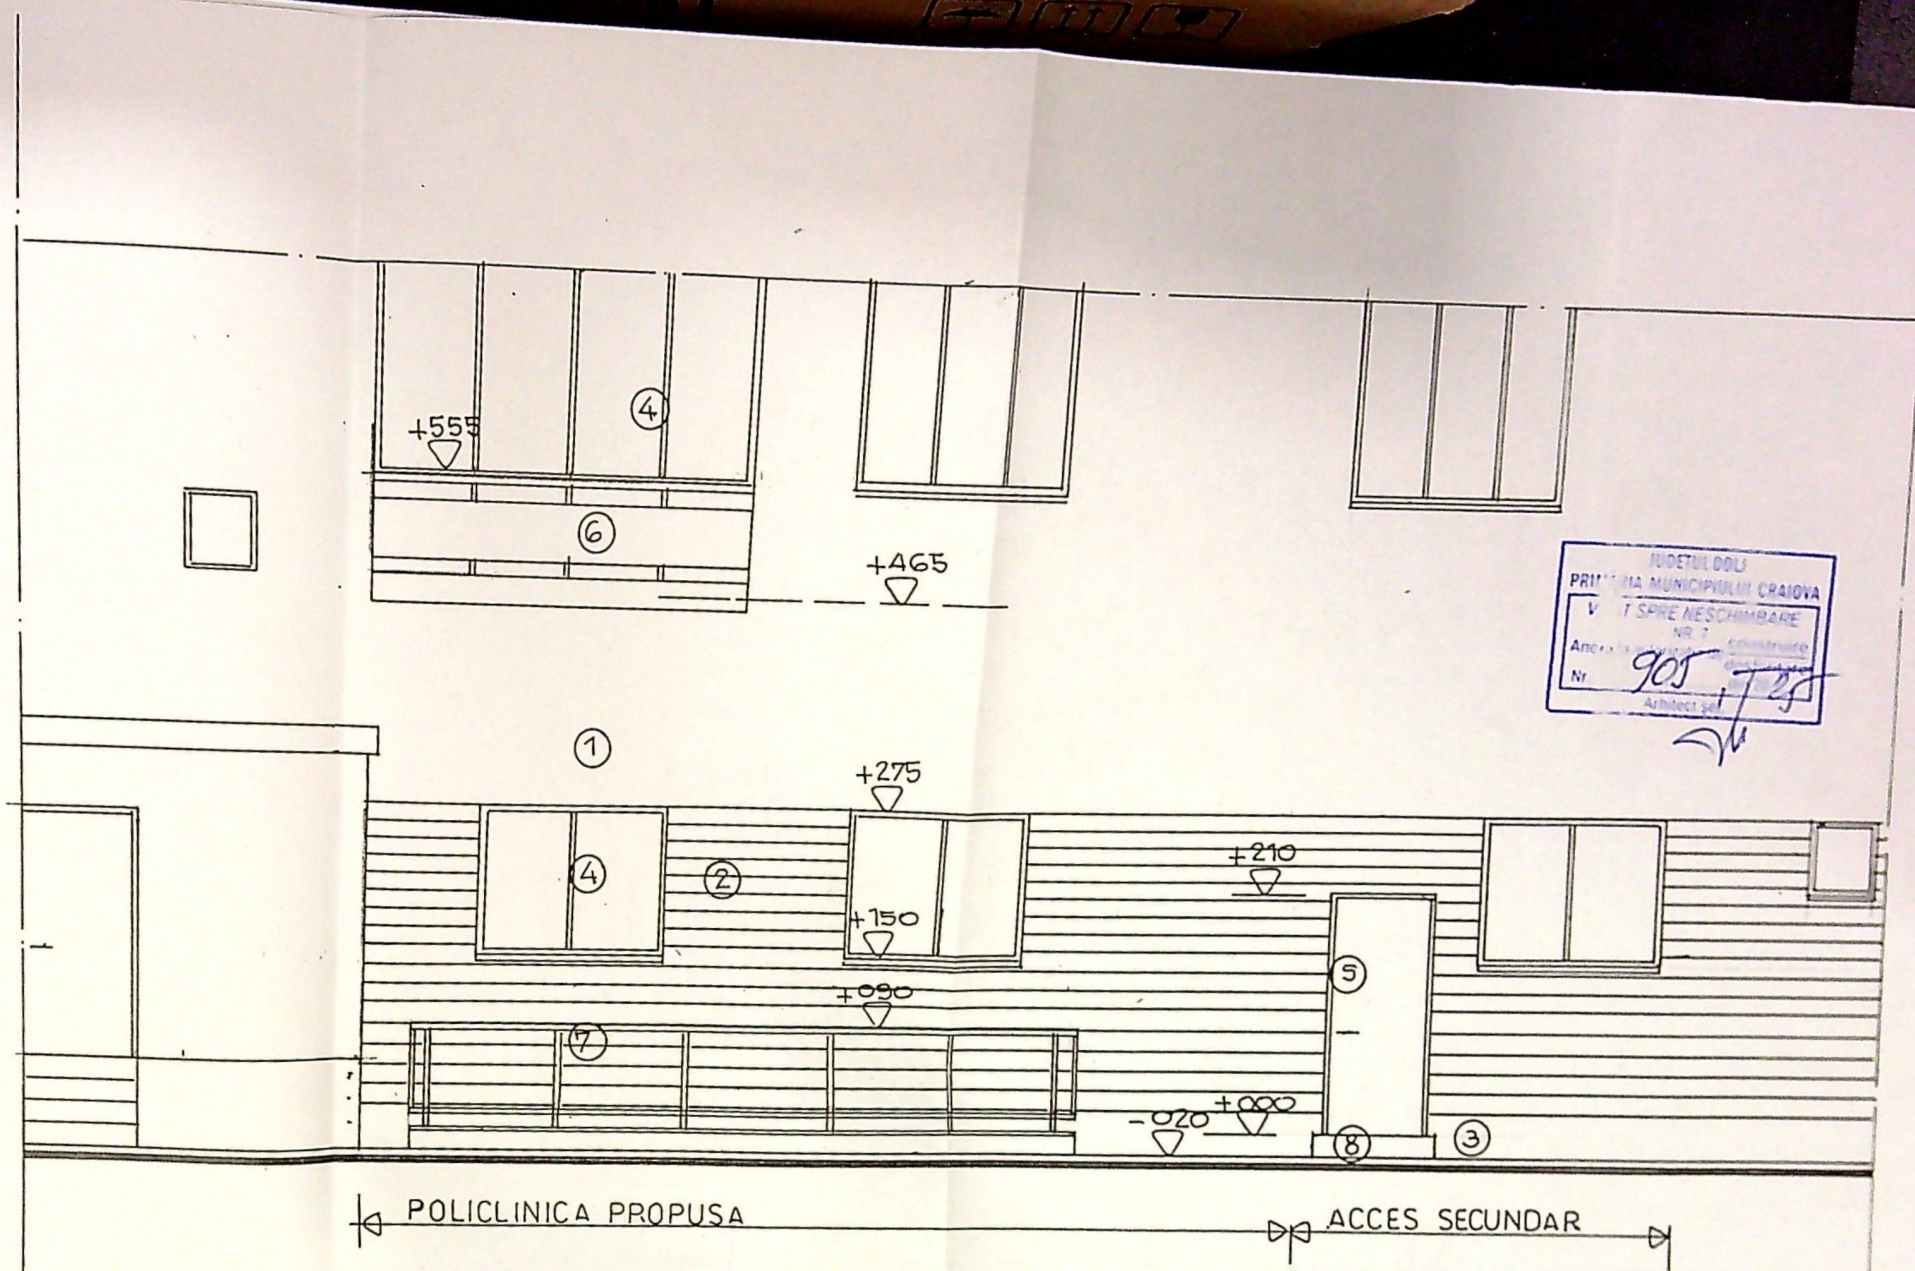

FINISAJE EXTERIOARE

1- PERETI CU TENCUIELI CU PRAF MARMURA SI COLORANT / ocru deschis 2- PLACAJ CARAMIDA APARENTA ; 3- SOCLU DIN BETON / gri ; 4 - TIMPLARIE CU OCHIURI FIXE SI MOBILE DIN PROFILE PVC / alb
5-USE METALICA PLINA / gri deschis ; 6- BALUSTRADA PREFABRICATA DIN B.A./ alb; 7- BALUSTRADA METALICA / maro ; 8- TREAPTA DIN BETON APARENT ;

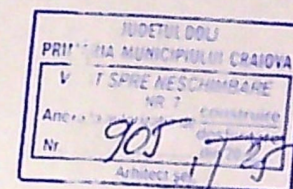

Adrian
CISMAN