



BI.M18E

Birou notarial
parter

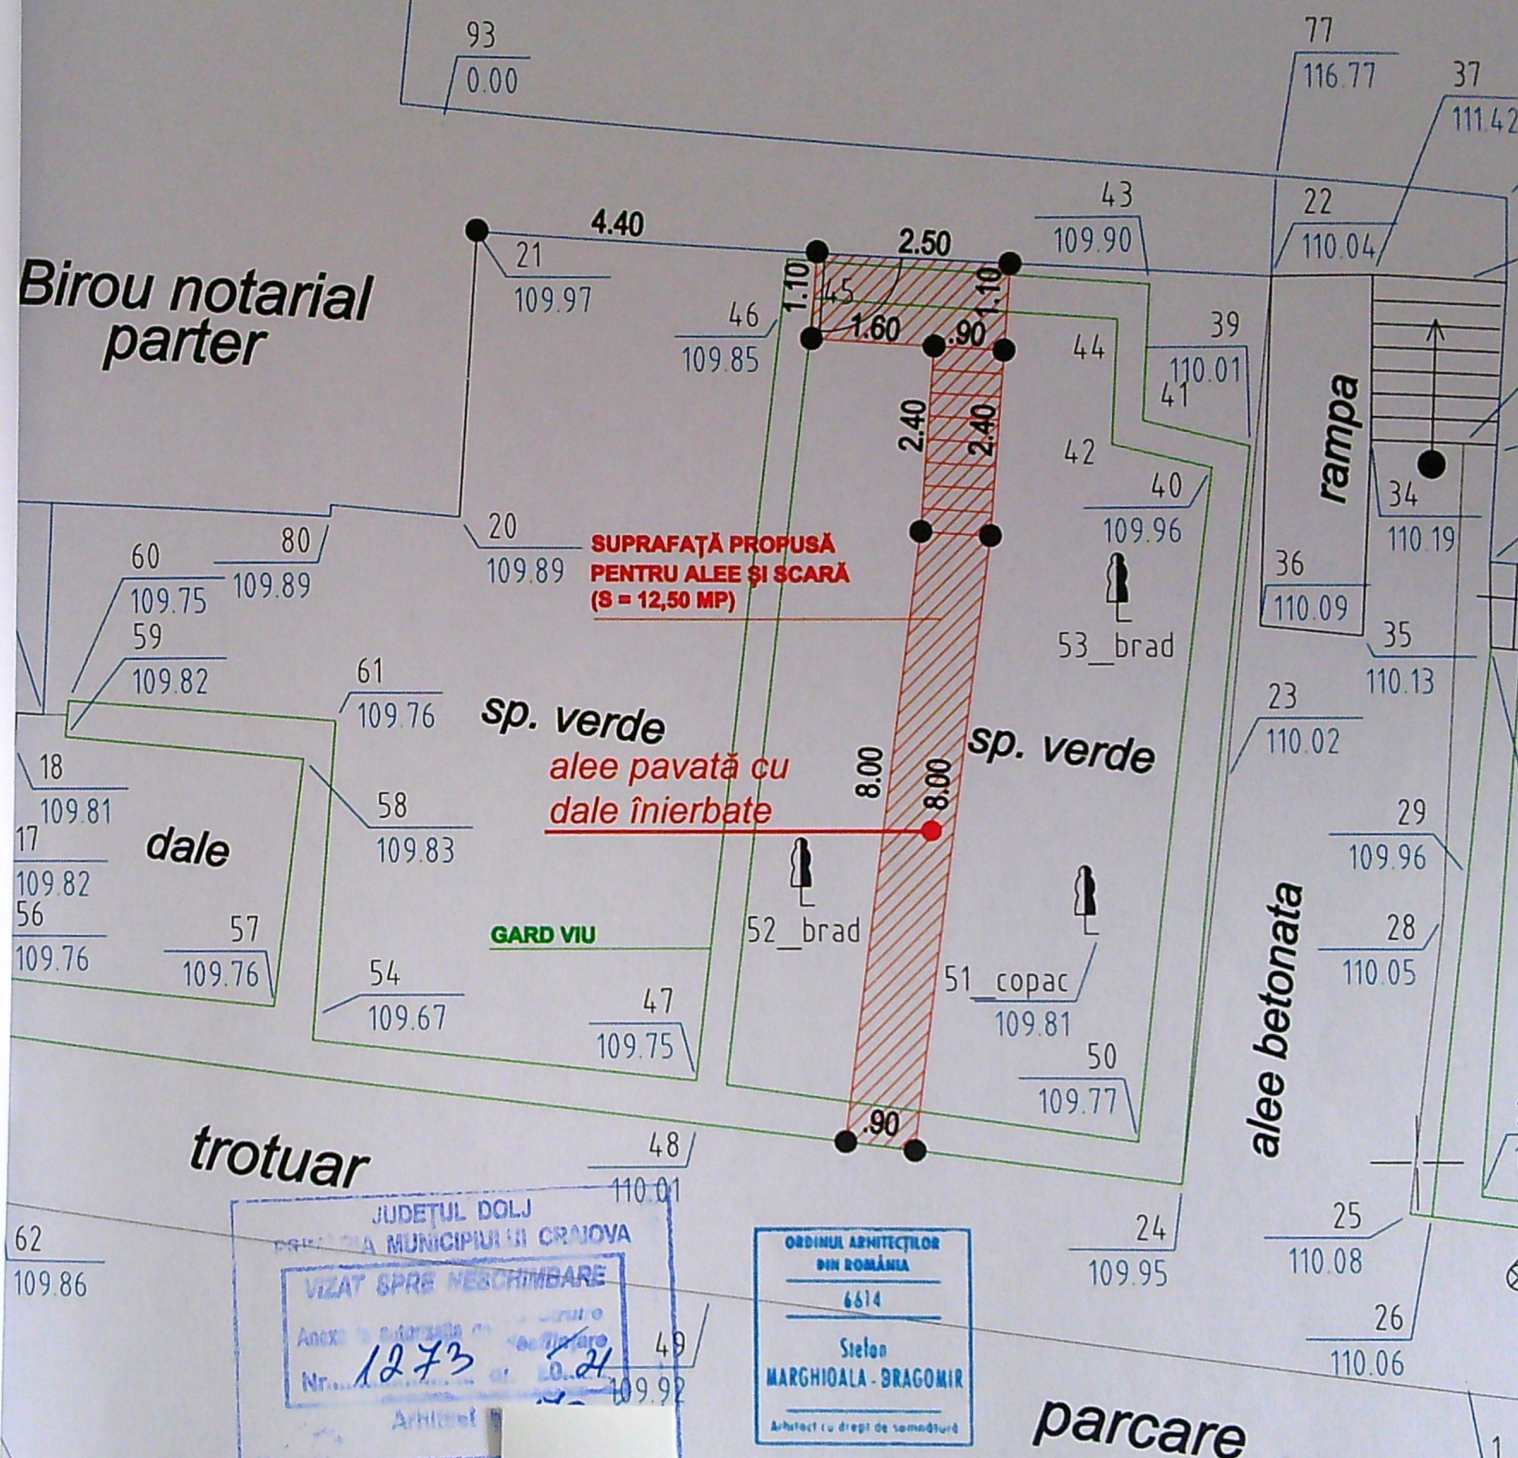

trotuar

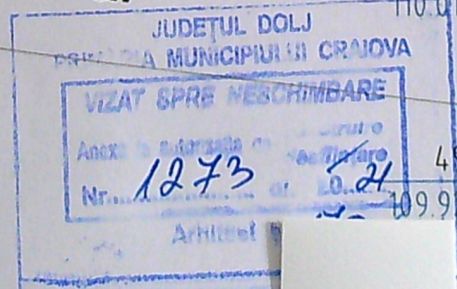

parcare

verificator		"A"	referat nr./data
verificator		"C"	referat nr./data
expert		"A"	expertiza nr.
BIROU INDIVIDUAL DE ARHITECTURA ARH. MARGHIOALA-DRAGOMIR STEFAN CIF 33906826 Craiova, str.Popa Sapca nr.2, bl.Popa Sapca sc.B1, ap.44			Beneficiar: DIACONU CRISTIAN jud. Dolj, sat Preajba(com. Malu Mare), Ale. II Fagului, nr. 7
Sef proiect	arh. Stefan Marghioala	Scara 1 / 100	Realizare acces în exterior, amplasare trepte metalice amovibile și alee acces cu S=12,50 MP STR. A.I. CUZA, NR. 25, BL M18E, SC. 1, AP. 2, MUN. CRAIOVA, JUD. DOLJ
Proiectat	arh. Stefan Marghioala	Data: 2017	Plansa: PLAN DE SITUATIE
Desenat	arh. Stefan Marghioala		Plansa nr. A01'

Plansa A01' înlocuieste plansa A01'