


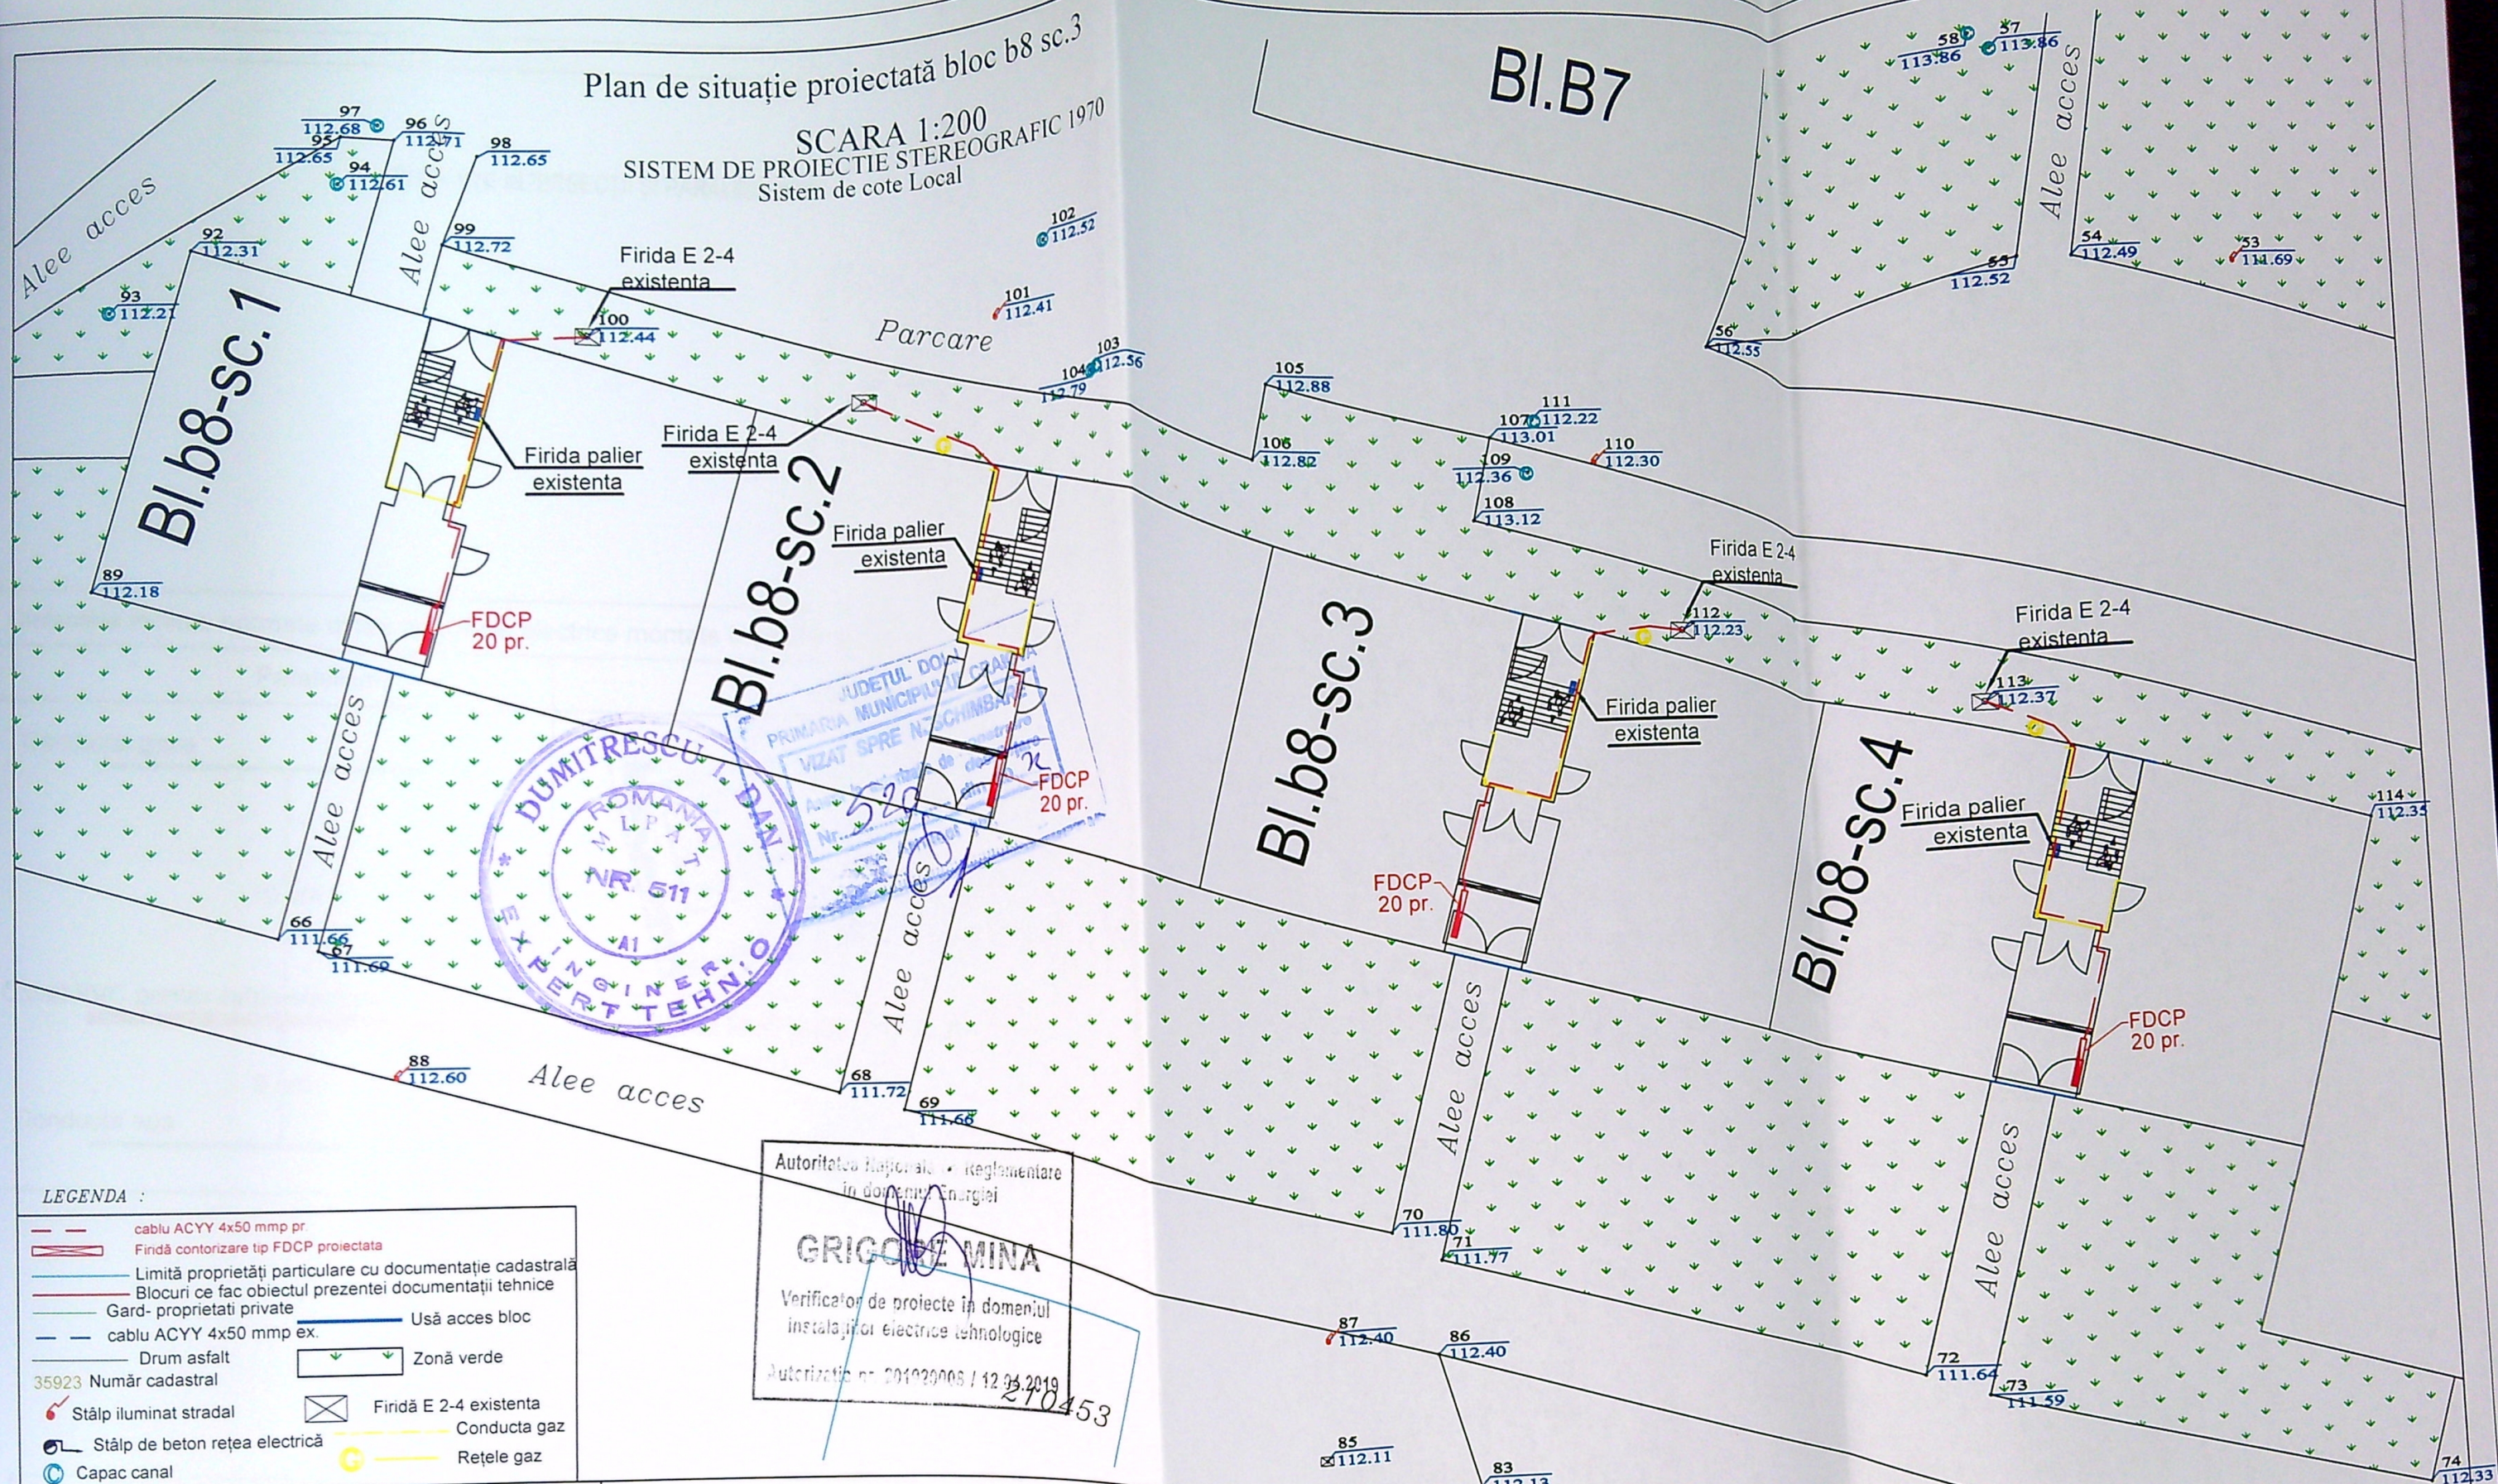

VERIFICATOR	NUME	SEMNAȚURA	CERINȚA	REFERAT NR. / DATA
expert	Dumitrescu Dan	<i>[Signature]</i>	A1	633/05.04.22
SC ALM POWER GROUP SRL J16/1957/2013 - CUI RO32610317 Atestat ANRE C1A nr.12577/29.05.2017				PROIECT NR. 8/2022
SPECIFICAȚIE	NUME	SEMNAȚURA	SCARA 1:200	
ȘEF PROIECT	SING. SERBAN CONSTANTIN	<i>[Signature]</i>	DATA 02.2022	FAZA PAC
PROIECTANT	ING. BUJOREANU ADRIAN	<i>[Signature]</i>		PLANȘA NR. 3
PROIECTANT	ING. FLORICEL IONUT	<i>[Signature]</i>		35

BENEFICIAR:
DISTRIBUȚIE ENERGIE OLTEA SA
JUD. DOLJ, MUN. CRAIOVA, STR. CALEA SEVERINULUI
NR.97, PARTER, ET. 2, 3 ȘI 4

TITLUL LUCRĂRII:
MODERNIZARE BRANSAMENTE PRIN MONTARE
FDCP/BMP AFERENTE PTCZ 101 CRAIOVA(blocuri:
b4 - 6 scări, b5 - 4 scări, b6 - 4 scări, b7 - 4 scări, b8 - 6
scări, a8 - 3 scări), mun. Craiova, jud Dolj

TITLUL PLANȘEI: PLAN DE SITUAȚIE PROIECTATA
Bloc b8 sc.3