


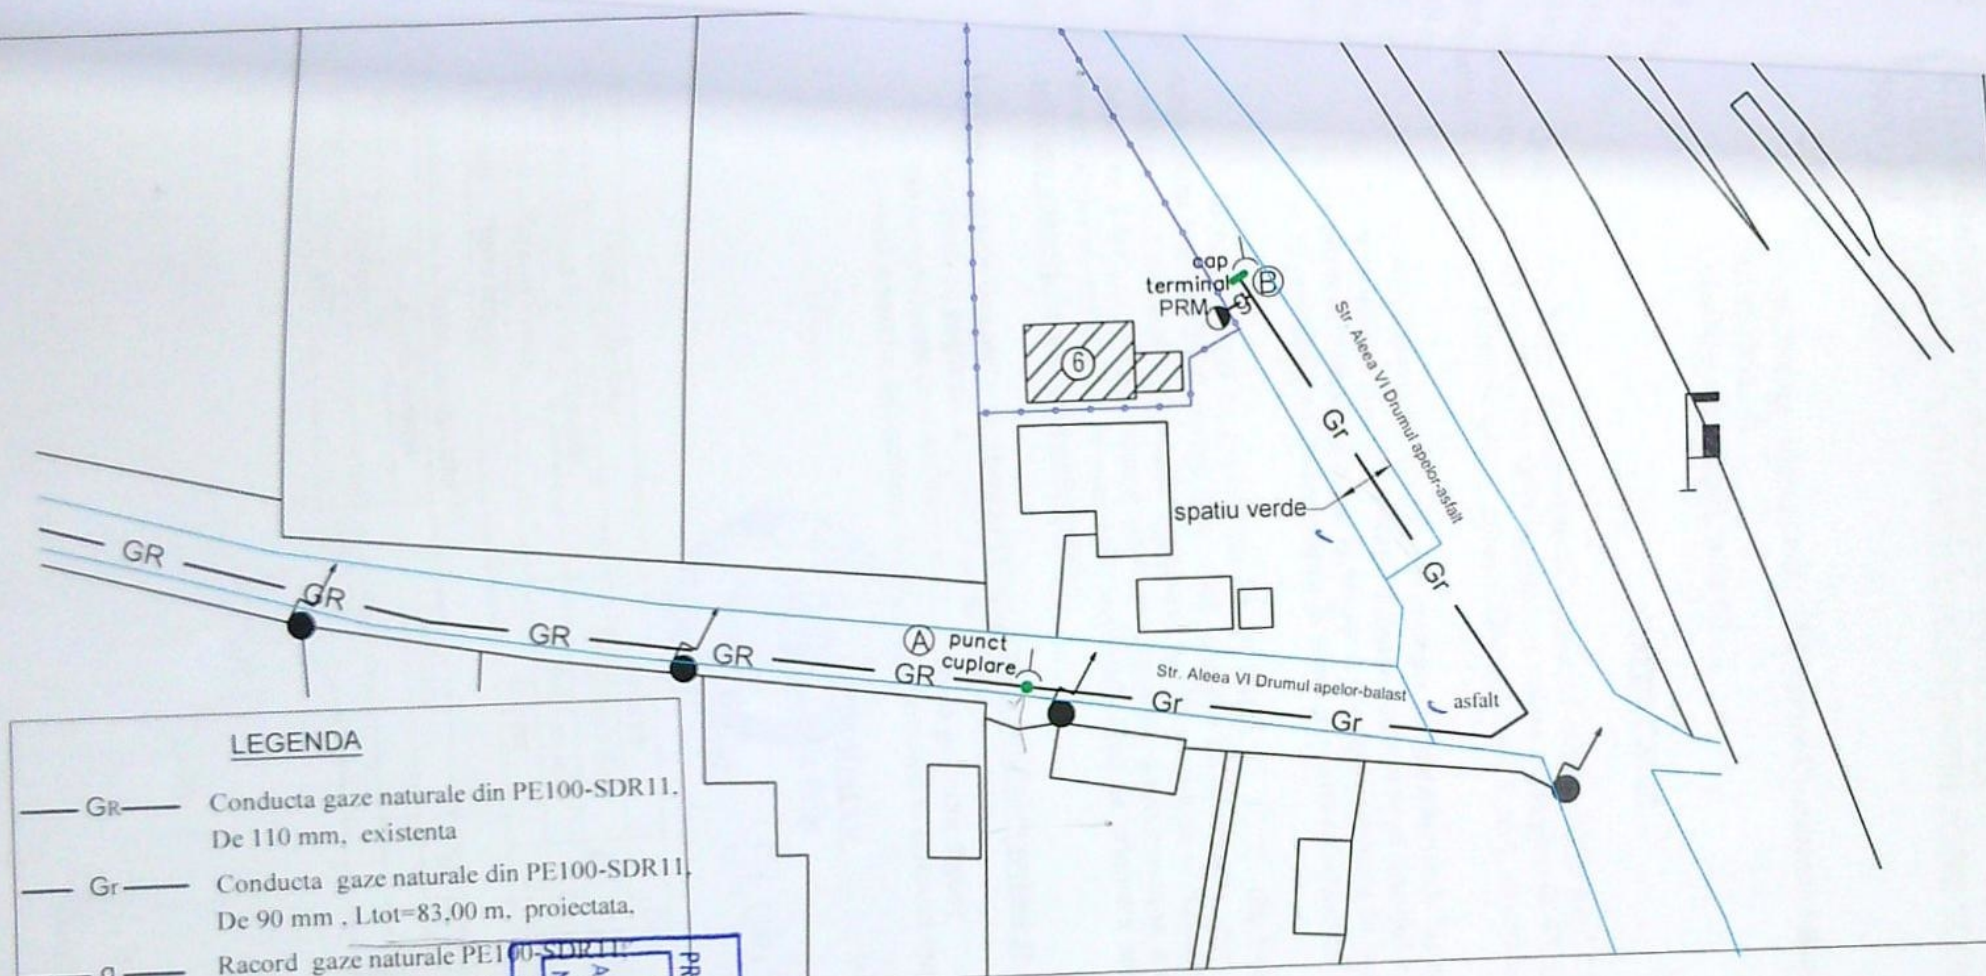

conducta gaze este mai mica de 20 cm. conducta gaze se va proteja in tub de protectie din PE100SDR26 dn225 mm

NOTA:
In zona de intersectie cu eventualele linii electrice subterane, conducta se va proteja cu pat de caramida

NOTA-Se vor efectua probe de presiune cu aer in conformitate cu „Norme tehnice pentru proiectarea, executarea si exploatarea sistemelor de alimentare cu gaze naturale”, aprobate prin Ordinul nr. 89/2018 pentru regimul de medie presiune astfel:
1-proba de rezistenta la presiune de 9 bar timp de 1 ora
2-proba de etanseitate la presiune de 6 bar timp de 24 ore.

Categoria de importanta a lucrarilor este „C”, constructii de importanta normala.

LEGENDA

- GR — Conducta gaze naturale din PE100-SDR11. De 110 mm, existenta
- Gr — Conducta gaze naturale din PE100-SDR11. De 90 mm, Ltot=83,00 m, proiectata.
- g — Racord gaze naturale PE100-SDR11. Dn 32 mm, proiectat, L = 4,00 m
- — — Limita proprietate solicitant
- PRM Post reglare masurare, proiectat
- ⊥ Rasuflatoari
- ▨ Imobil pentru care lucrarea de gaze
- (A) punct cuplare
- (B) cap terminal
- A-B 83,00 m PE100SDR11 De 90mm

NOTA:
TOATE MATERIALELE FOLOSITE VOR RESPECTA CARACTERISTICILE CONSTRUCTIVE SI CONDITIILE DE SECURITATE INDUSTRIALA SOLICITATE DE OSD

PROIECTANT (operator economic)
IPROEX ENERGY MANAGEMENT SRL BUCURESTI
Inst. aut. proiectant: ing. DEACONU AURELIAN ADRIAN
inst. aut. ANRE, PGD nr. 209201171/2025

EXECUTANT (operator economic)
IPROEX ENERGY MANAGEMENT SRL BUCURESTI
Inst. aut. executant: POPA VIRGILIU DAN
inst. aut. ANRE, EGD nr. 511160093/2026

IPROEX ENERGY MANAGEMENT SRL BUCURESTI
Aut. PSDR nr. 2072017.02.2022

Manager proiect: ing. POPA VIRGILIU DAN
DUMITRASCU IULIANA,
CRAIOVA, Str. ALEEA VI DRUMUL APELOR,
nr. 6, jud. Dolj

G1

EXTINDERE CONDUCTA SI RACORD GAZE NATURALE
PRESIUNE REDUSA CU POST DE REGLARE PR/PJ

Faza:
PT

PLAN DE SITUATIE

Pr. nr.
218/2022