


NOTA-Se vor efectua probe de presiune cu aer in conformitate cu NTPEE-2018 pentru regimul de medie presiune, astfel:
 1-proba de rezistenta la presiune de 8 bar timp de 1 ora
 2-proba de etansitate la presiune de 6 bar timp de 3 ore

Categoria de importanta a lucrării este „C”
 construcții de importanta normala

NOTA Se vor convoca reprezentanții Comitetului de Apa Oltenia SA la predarea amplasamentului str. Potelu exista retea de alimentare cu apă și retea de canalizare, dar nespacificat în planul CAO. Se vor respecta distanțele de separare la amplasarea conductei gaze naturale fata de conductele de apă potabila și fata de conductele de apă caldă caldă centralizată. Se vor proteja bransamentele de apă potabila și racordurile canalizate de trecutul conductei gaze naturale proiectate.

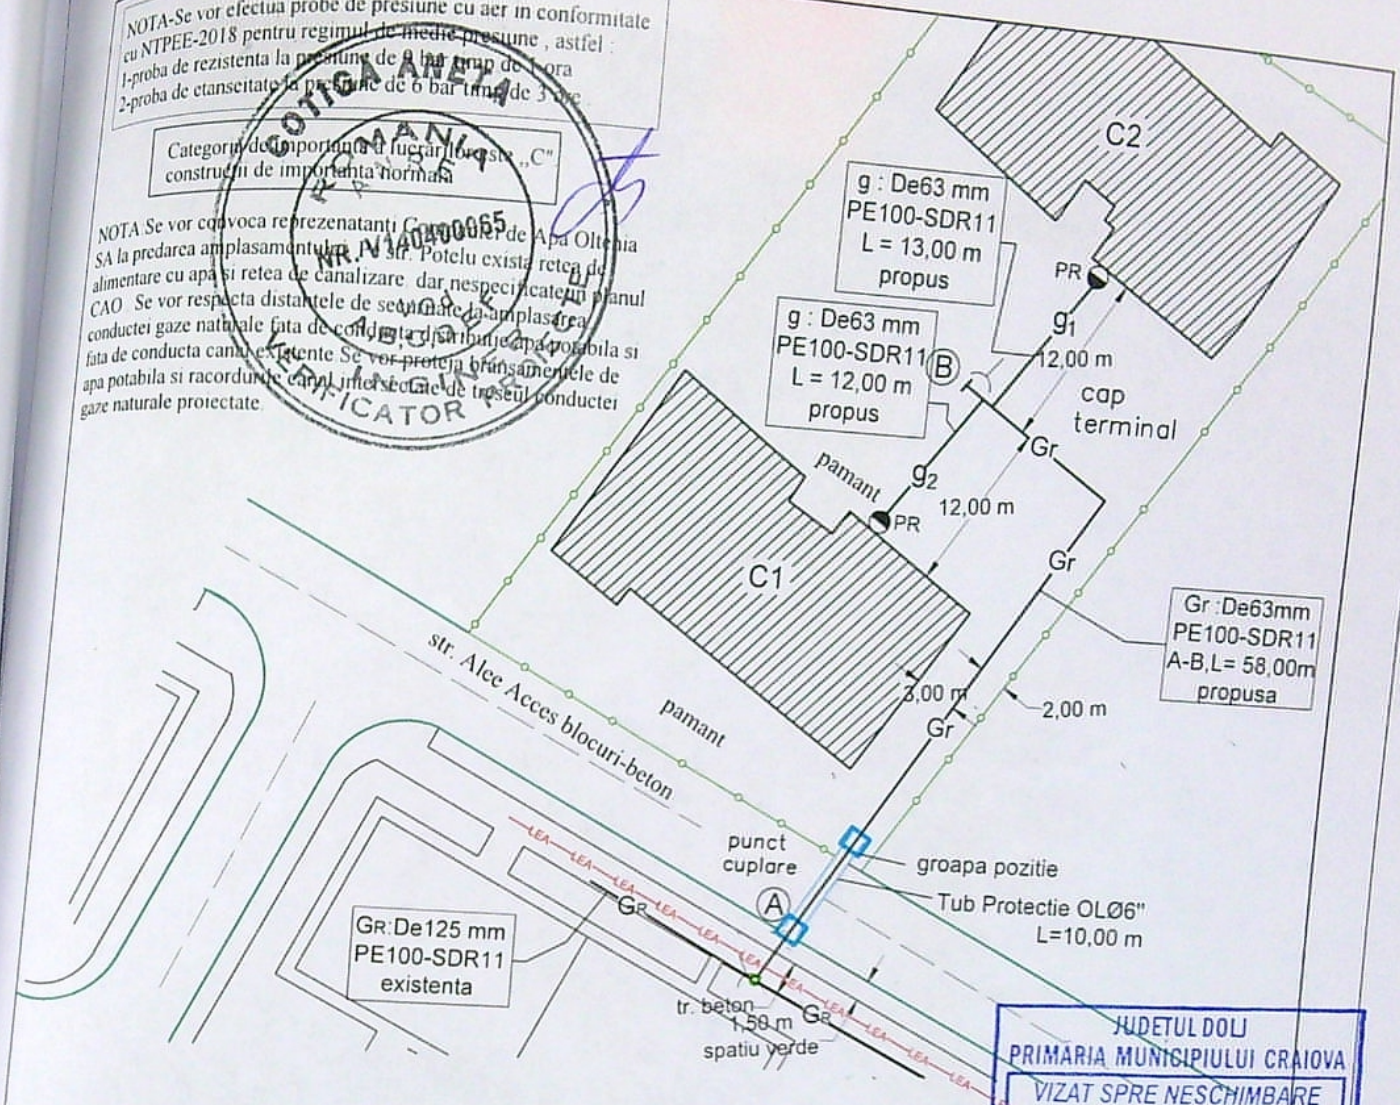

LEGENDA

- GR — Conducta gaze naturale redusa presiune din, PE100-SDR11, De 125 mm, existenta
- Gr — Conducta gaze naturale redusa presiune din, PE100-SDR11, De 63 mm, Ltot=58,00 m, propusa,
- g₁ — Racord gaze naturale redusa presiune, PE100-SDR11, Dn 63 mm, L = 13,00 m, propus
- g₂ — Racord gaze naturale redusa presiune, PE100-SDR11, Dn 63 mm, L = 12,00 m, propus

- PR — Limita proprietate solicitant
- PR — Post reglare(Q50-S750), propus
- PR — Rasuflatoari carosabil
- PR — Imobil pentru care se executa lucrarea de gaze
- A — punct cuplare
- B — cap terminal
- A-B — Ltot 58,00ml

NOTA Daca se va intersecta cu linia electrica subterana, conducta se va proteja cu pat de caramida

NOTA Daca distanta de la conducta egalizatoare si conducta racord este mai mica de 20 cm, racordul gaze se va proteja in tub de protectie din PE100SDR26, Dn225mm

JUDETUL DOLJ
 PRIMĂRIA MUNICIPIULUI CRAIOVA
 VIZAT SPRE NESCHIMBARE
 NR. 3
 Anexa la autorizatia de construire
 din 20.05.2023

PROIECTANT (operator economic) DIVERSINST S.R.L. CRAIOVA dir. ing. STEFAN IONUT (semnatura autorizata si stampila) Inst. aut. proiectant: ing. STEFAN IONUT Inst. aut. ANRE, PGD nr.212160314/2021				EXECUTANT (operator economic) director. ing. (semnatura autorizata si stampila) Inst. aut. executant inst. aut. ANRE, grd. EGD nr.	
DIVERSINST SRL CRAIOVA-J16/3102/92 Aut. PDSB nr.16064/09.12.2020				BALOVESTA RESIDENCE SRL CRAIOVA , str. POTELU , nr. 110M , C1 , C2 , jud. DOLJ	
SPECIFICATIE		NUME	SEMNTURA	SCARA	EXTINDERE CONDUCTA SI RACORDURI GAZE NATURALE PRESIUNE REDUSA CU POSTURI DE REGLARE PR/PJ
SEF PROIECT		ing. Stefan Ionut		1:500	
PROIECTANT		ing. Stefan Ionut		DATA	
DESENAT		ing. Dobre Marian		2023	
PLAN DE SITUATIE					
					Faza DTAC
					Pr. nr. 384/2022

109
104