



100% Proprietary



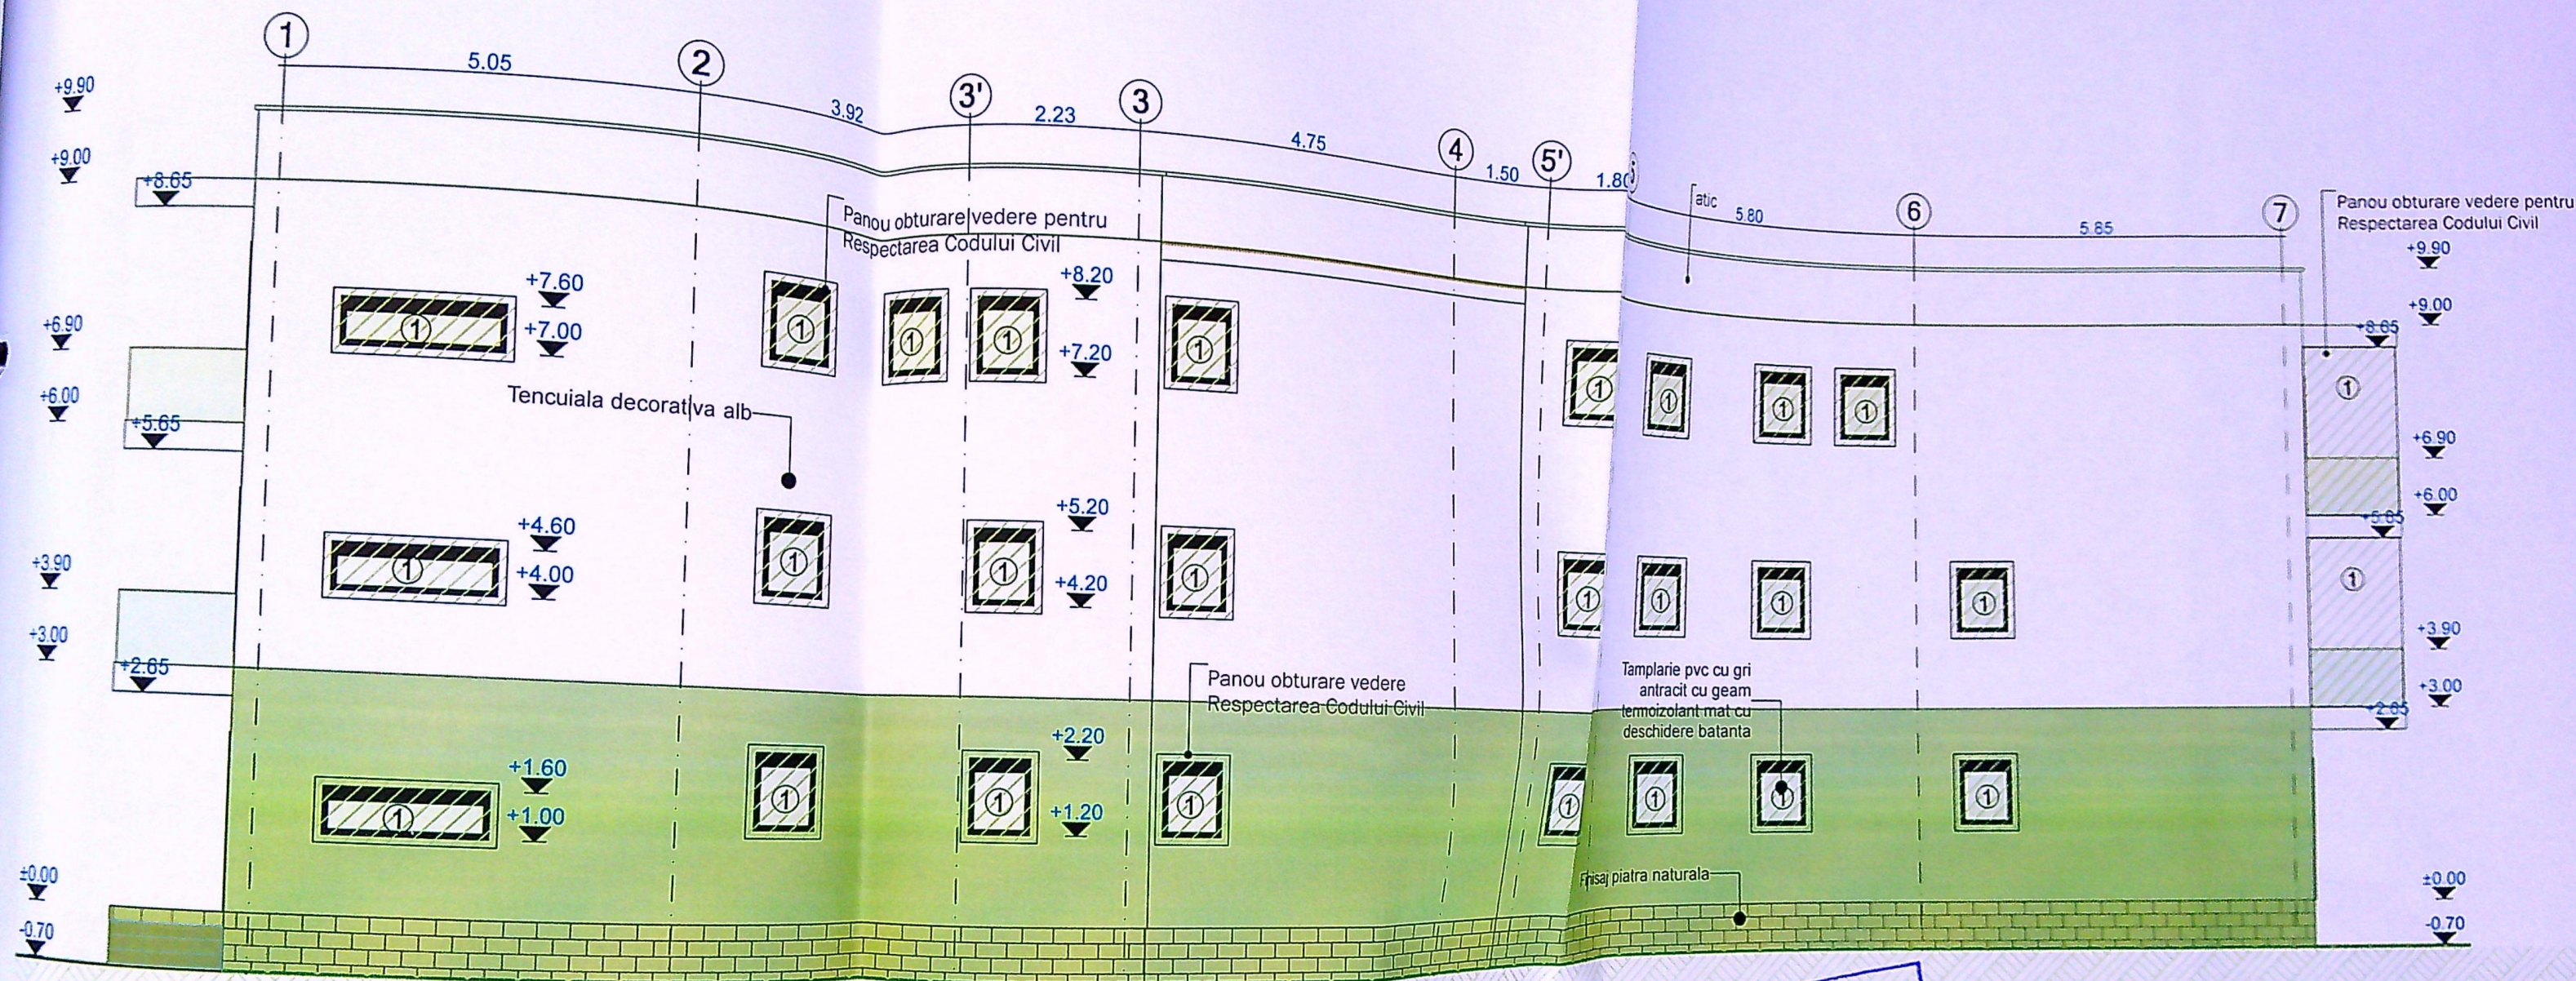

LEGENDA:
① Panou obturare vedere pentru
respectarea Codului Civil

FATADA POSTERIOARA

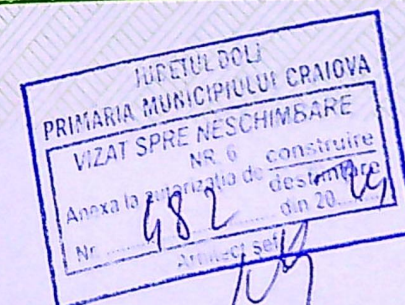

VERIFICAT
EXPERT

S. S. S.


Sr. Alex

ARHITECT

SEF PROIECT


PROIECT

DESEN

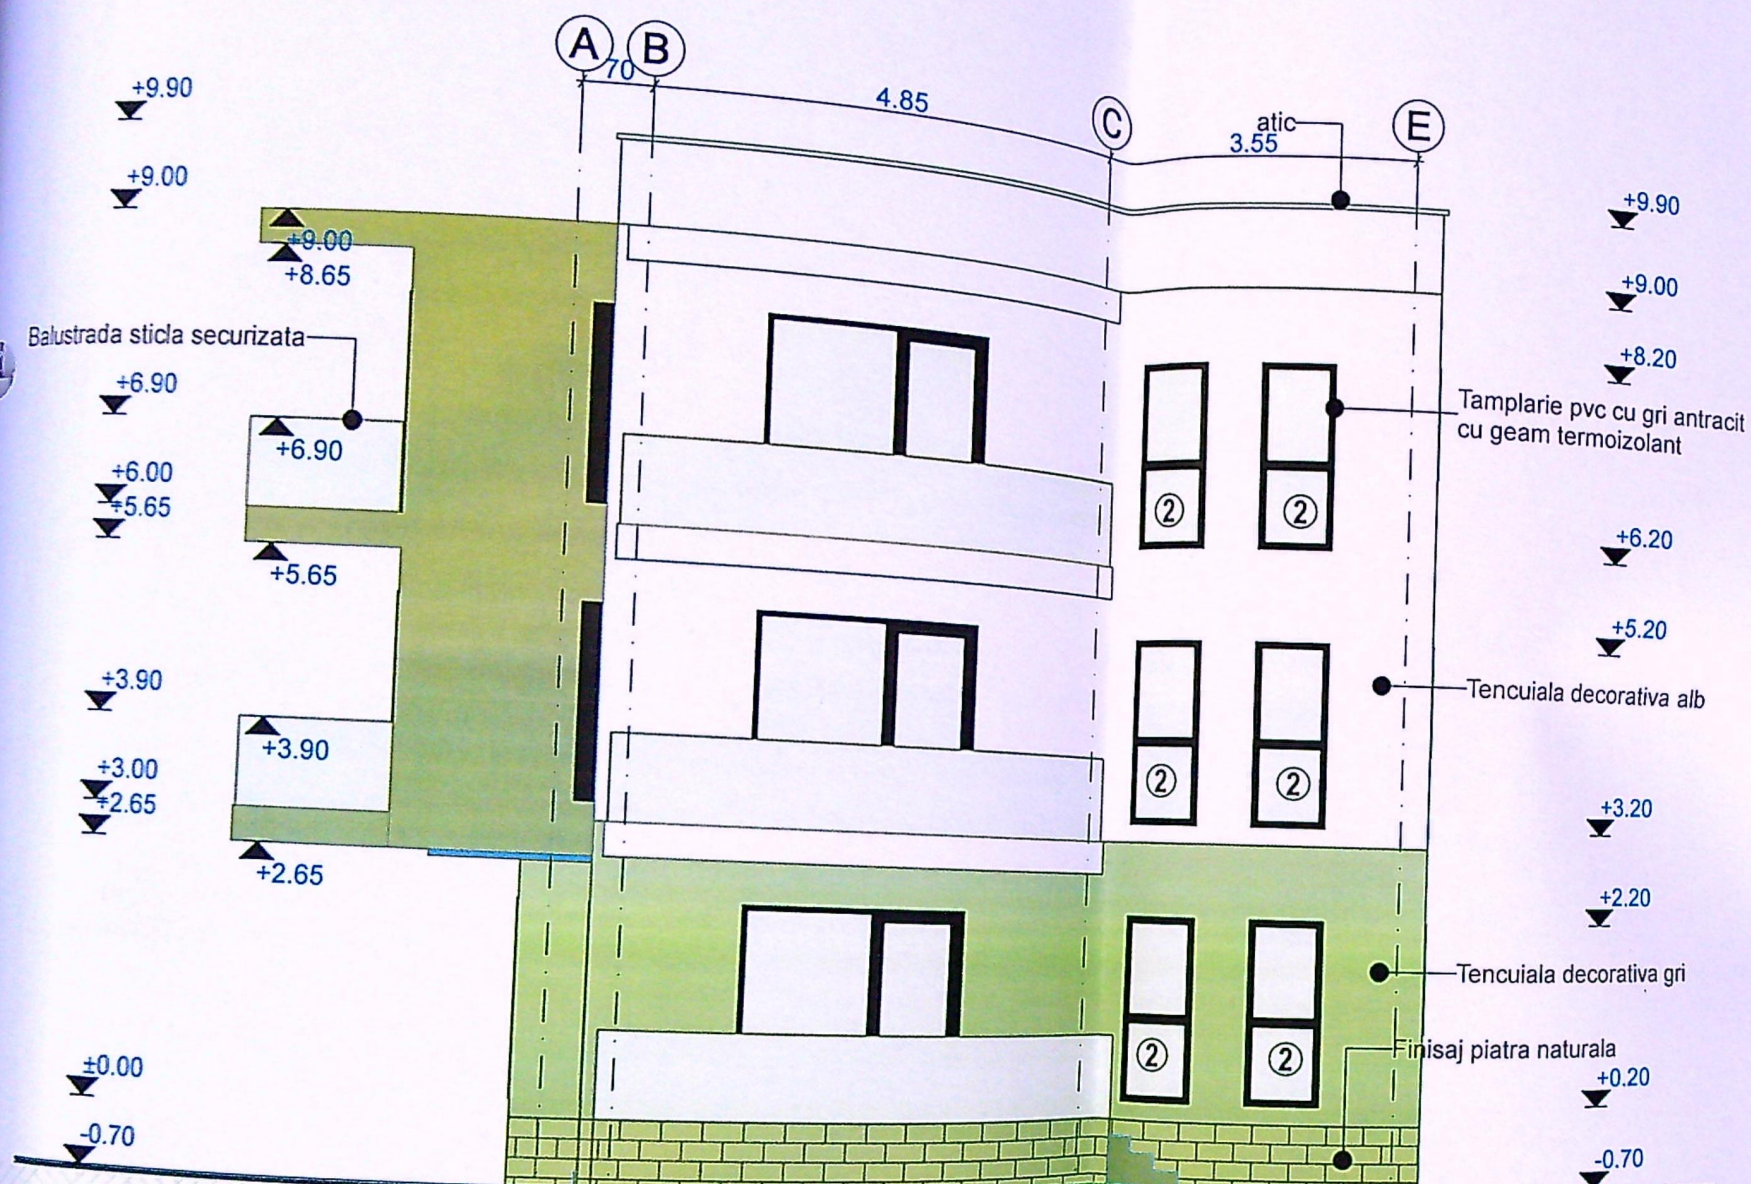

FATADA LATERALA DREAPTA

LEGENDA:
 ② Geam fix securizat

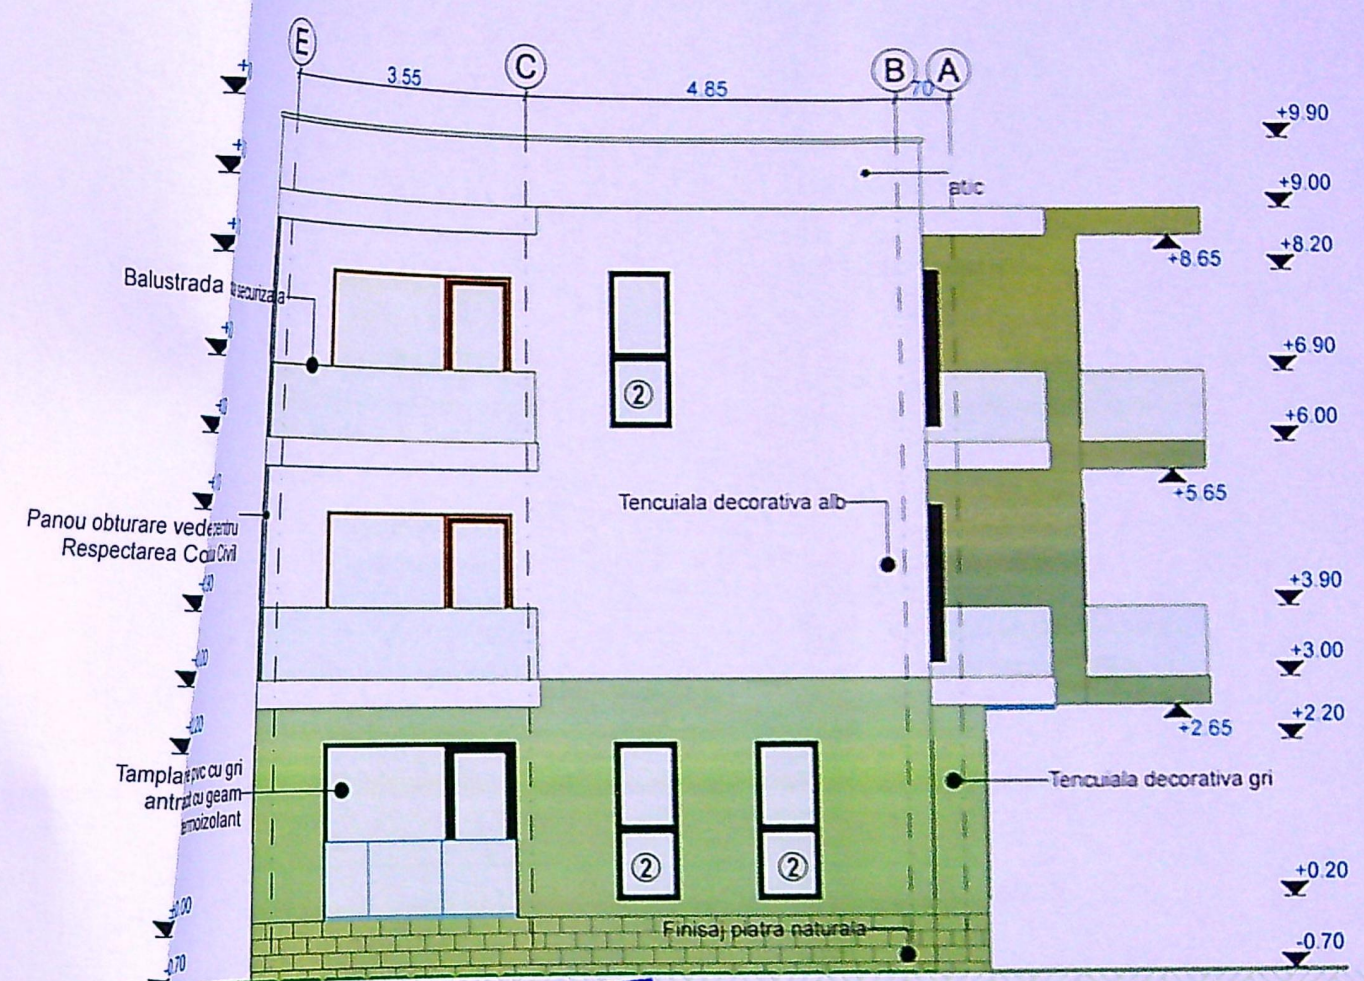

FATADA LATERALA STANGA

LEGENDA:
 ② Geam fix securizat

PRIMĂRIA MUNICIPIULUI CRAIOVA
 VIZAT SPRE NESCHIMBARE
 NR. 6
 Anexa la autorizația de construire
 Nr. 482
 din 20. 12. 2014
 Arhitect șef