



JUDEȚUL DOLJ
 PRIMĂRIA MUNICIPIULUI CRAIOVA
 VIZAT SPRE NESCHIMBARE
 NR 7 construire
 Anexa la autorizația de construire nr. 240/15
 Nr. 285
 Arh.

SOCIETATEA COMERCIALĂ
 31.06/09/2017
ADBUILD
 S.R.L.

- Legenda:**
- 1 Trotuar perimetru
 - 2 Soclu - gri
 - 3 Usa PVC - albas
 - 4 Fereastră PVC -
 - 5 Tencuiala decor
 - 6 Balustrada metal
 - 7 Burlan tabla - gri
 - 8 Jgheab tabla - gri
 - 9 Invelitoare tabla
 - 10 Parazapada - gri

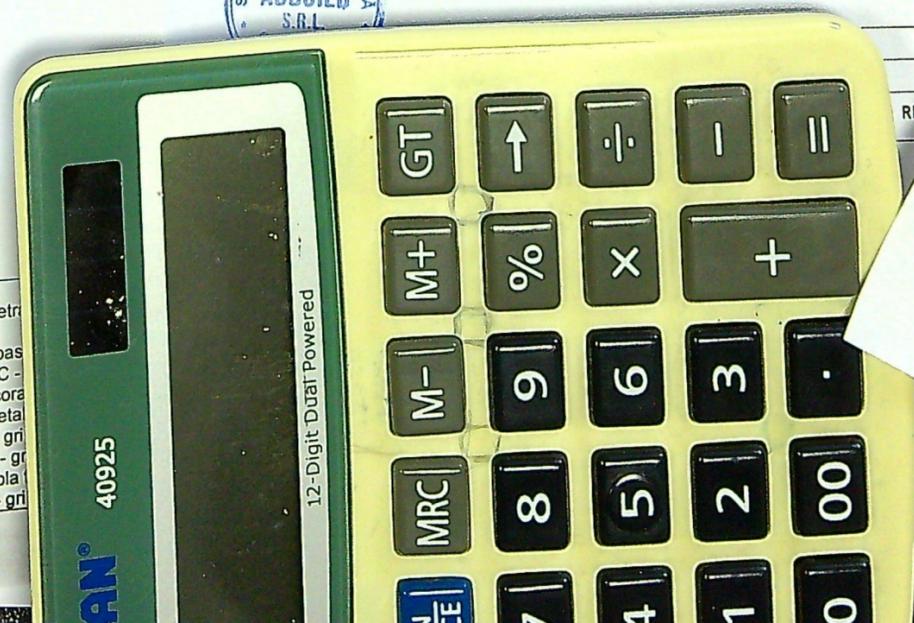


Cate
 REFER
 TADA SUL
 107

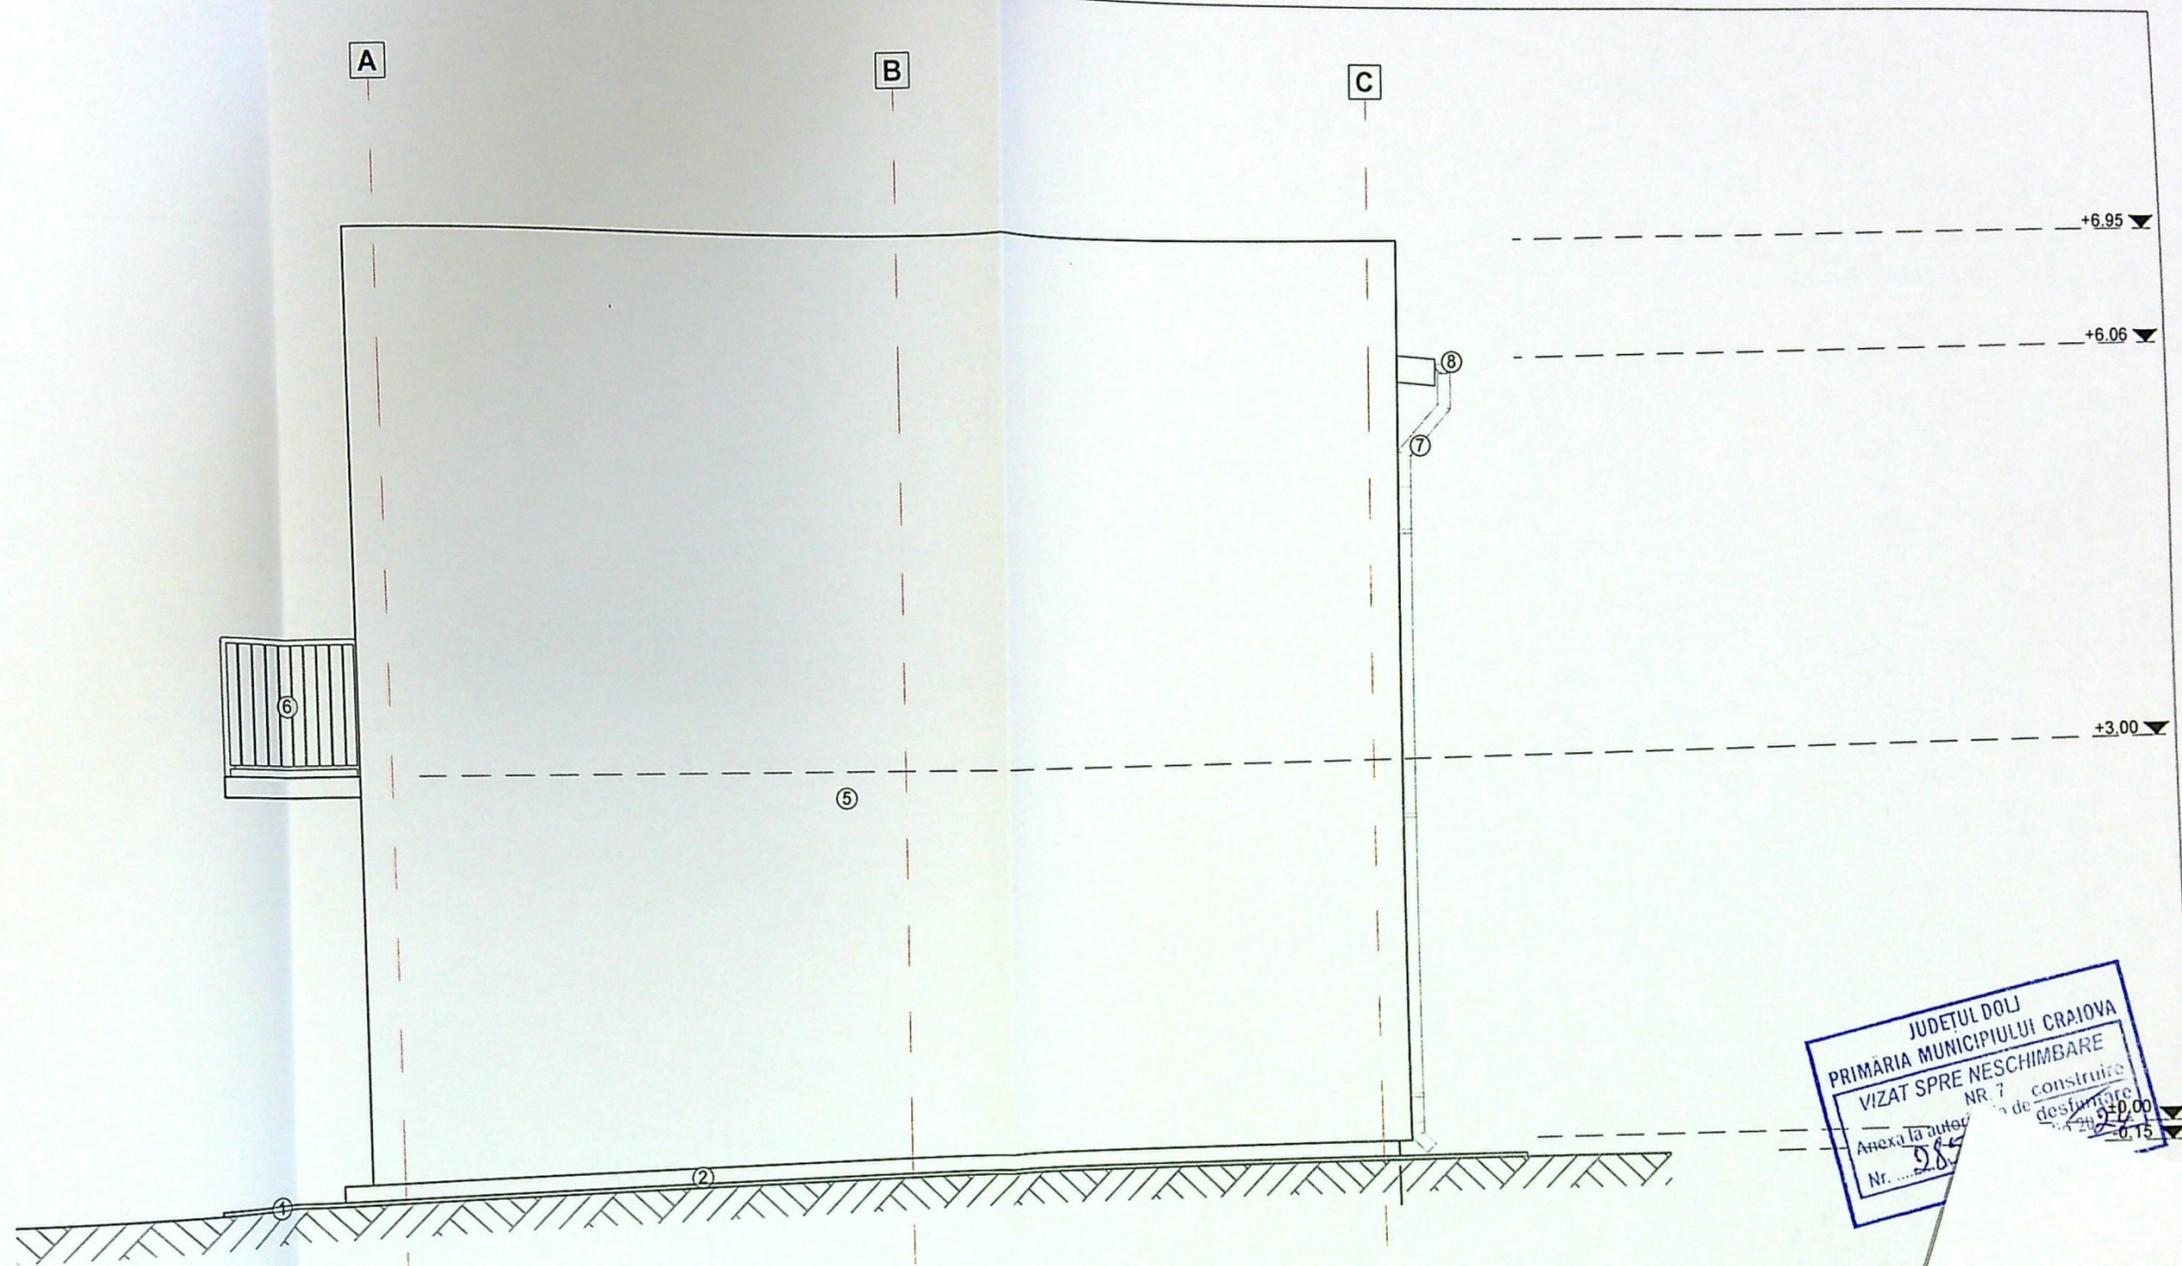


JUDEȚUL DOLJ
 PRIMĂRIA MUNICIPIULUI CRAIOVA
 VIZAT SPRE NESCIMBARE
 NR. 7 de construire
 Anexa la autorizația de construire nr. 285/2009
 Nr. 285/2009

- Legenda:**
- ① Trotuar perimetral
 - ② Soclu - gri
 - ③ Usa PVC - albastru inchis
 - ④ Fereastră PVC - albastru inchis
 - ⑤ Tencuiala decorativa - gri
 - ⑥ Balustrada metalica - negru
 - ⑦ Burian tabla - gri inchis
 - ⑧ Jgheab tabla - gri inchis
 - ⑨ Invelitoare tabla tip tigla - gri inchis
 - ⑩ Parazapada - gri inchis

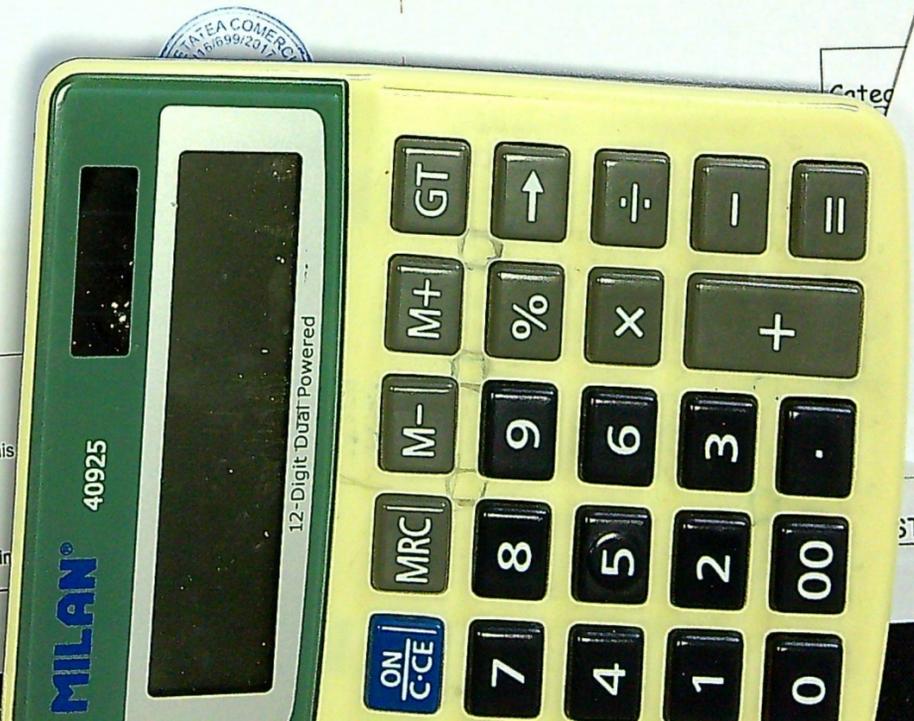


Limita proprietate

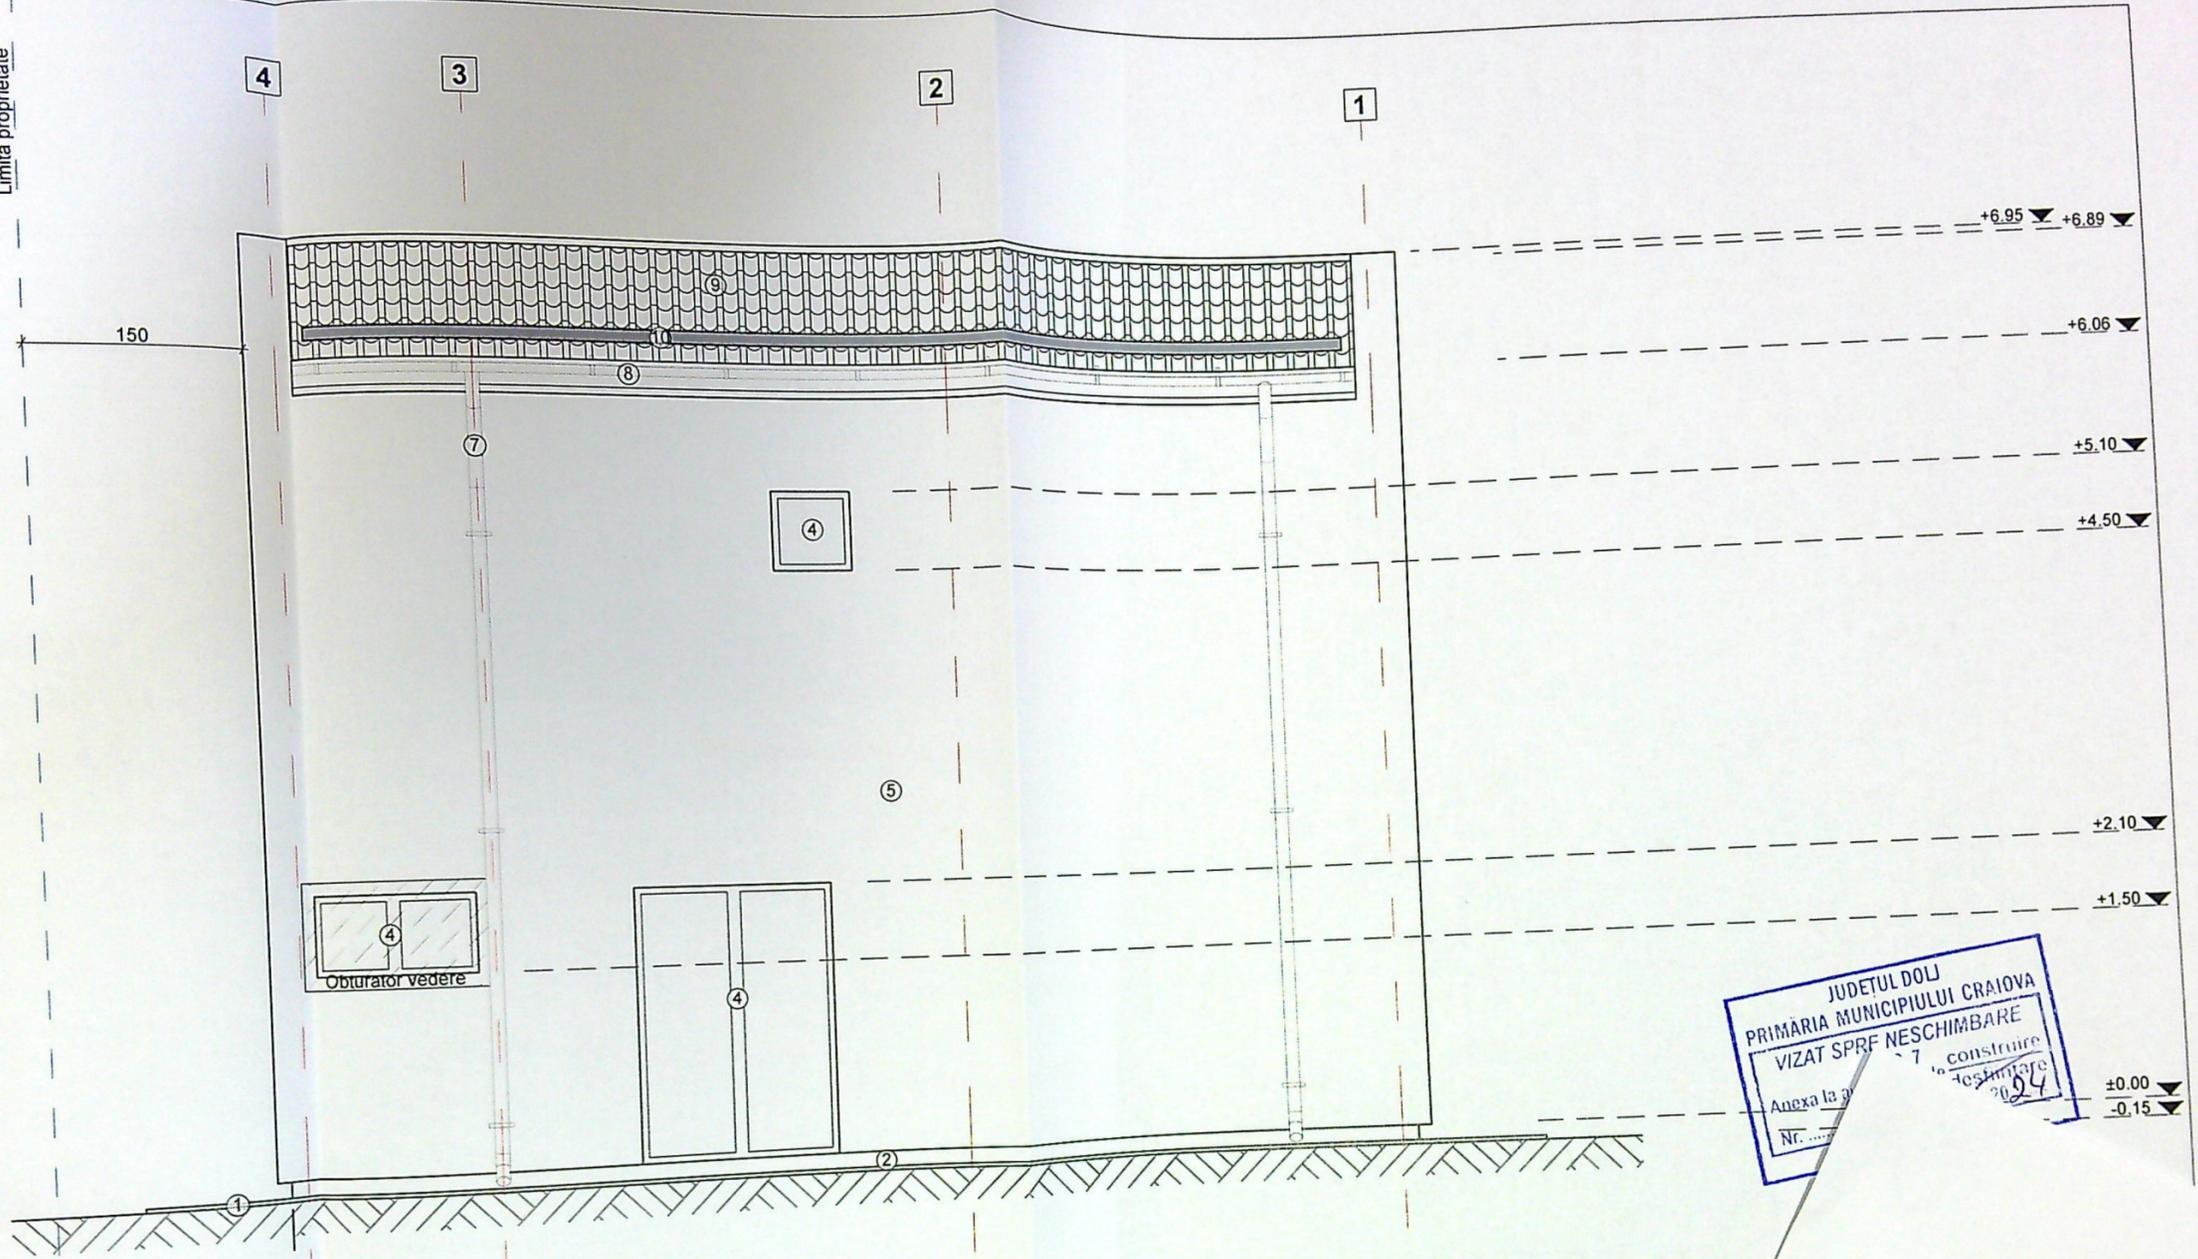

JUDEȚUL DOLJ
 PRIMĂRIA MUNICIPIULUI CRAIOVA
 VIZAT SPRE NESCHIMBARE
 Anexa la plan de construire
 Nr. ...
 2024

- Legenda:**
- ① Trotuar perimetral
 - ② Soclu - gri
 - ③ Usa PVC - albastru
 - ④ Fereastră PVC - alb
 - ⑤ Tencuiala decorativă
 - ⑥ Balustrada metalică
 - ⑦ Burlan tablă - gri în
 - ⑧ Jgheab tablă - gri în
 - ⑨ Invlitoare tablă tip
 - ⑩ Parazapada - gri în

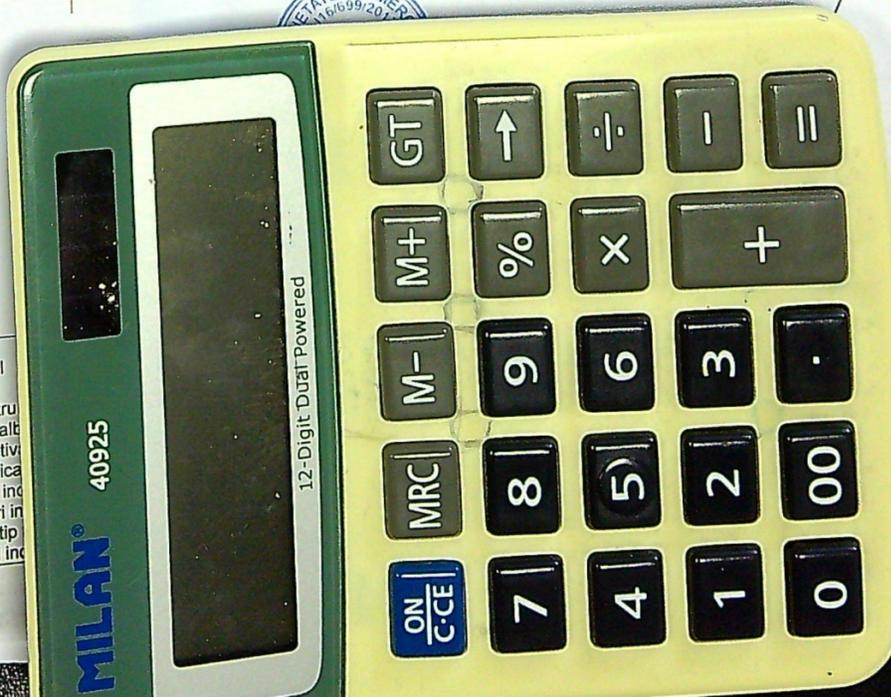

ADAN
 TA IOANA


ta unifamiliala P+1E
 Mun. Craiova, jud. Dolj

DA NORD

Plansa nr.:
 A09


A3 (297x420)

109

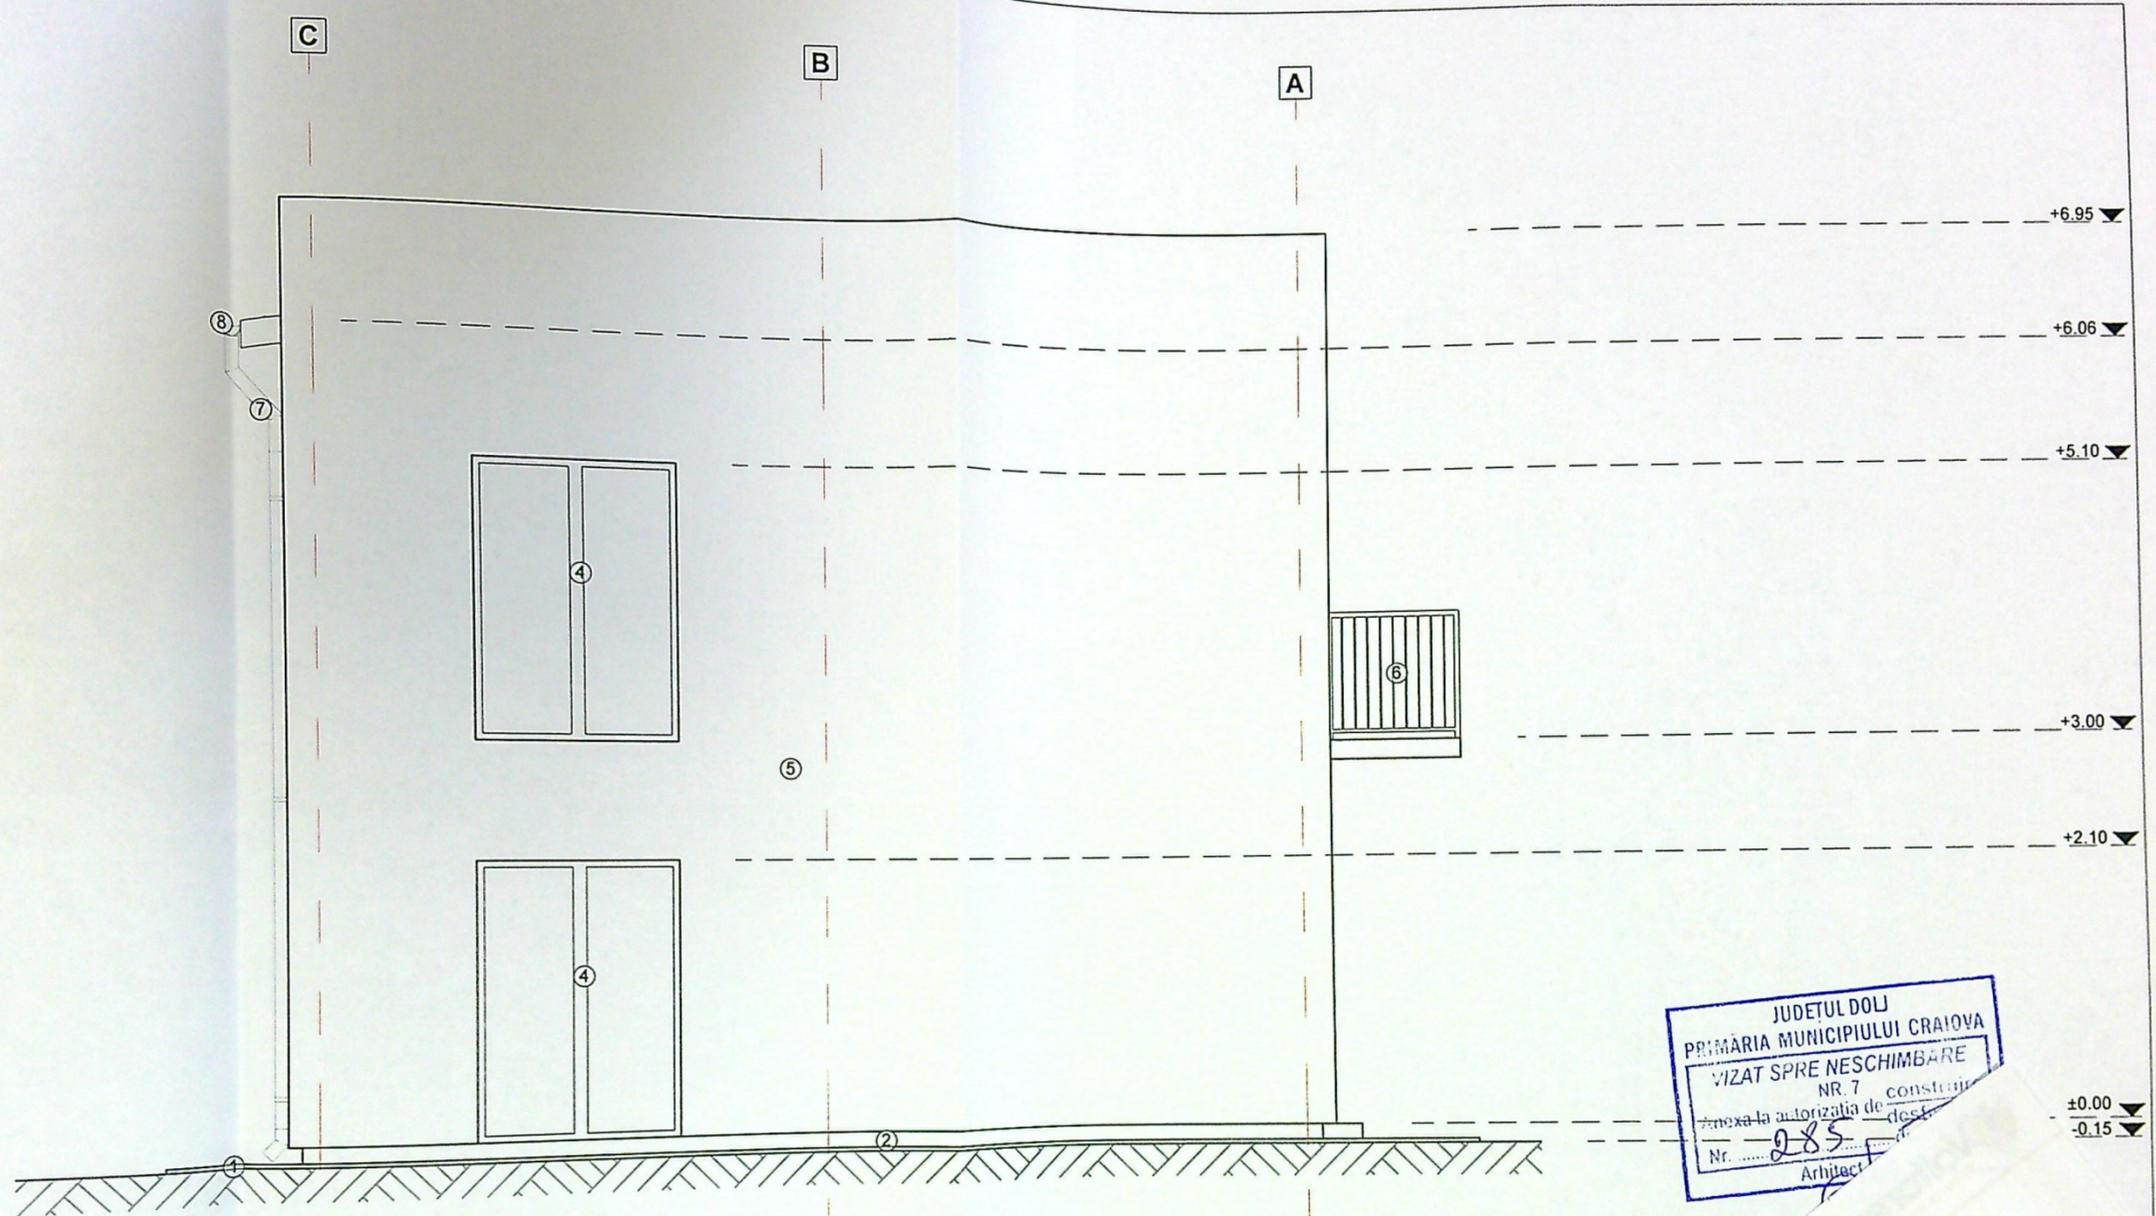

JUDEȚUL DOLJ
 PRIMĂRIA MUNICIPIULUI CRAIOVA
 VIZAT SPRE NESCIMBARE
 NR. 7
 Anexa la autorizația de construcție
 Nr. 285
 Arhitect

- Legenda:**
- ① Trotuar perime
 - ② Soclu - gri
 - ③ Usa PVC - albi
 - ④ Fereastră PVC
 - ⑤ Tencuiala deco
 - ⑥ Balustrada me
 - ⑦ Burlan tabla - g
 - ⑧ Jgheab tabla -
 - ⑨ Invelitoare tabl
 - ⑩ Parazapada - g

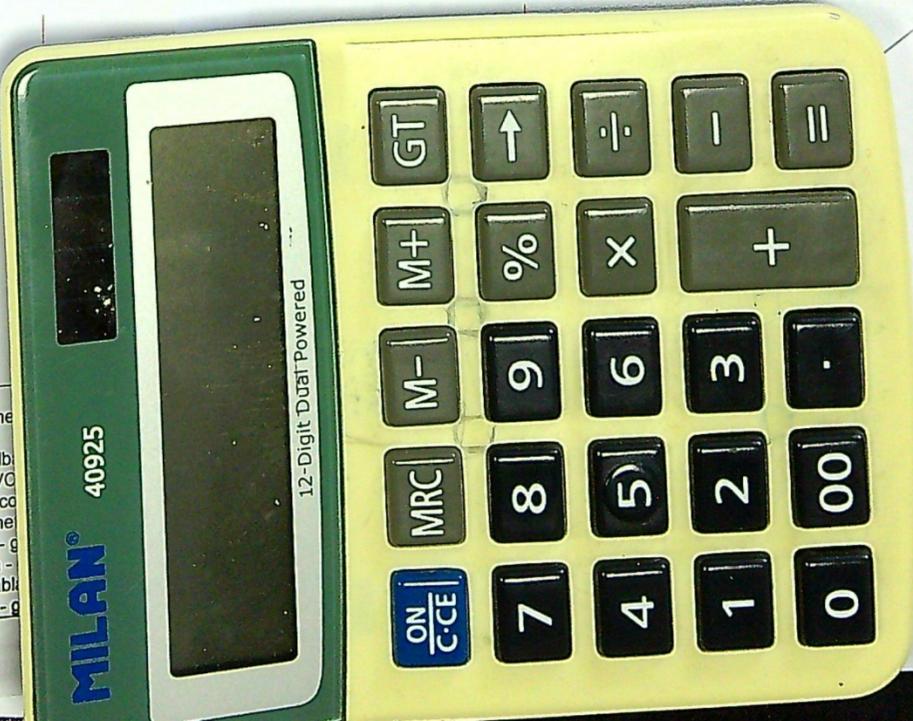

.2a:
 D.T.A.C.
 Plansa nr.:
 A10
 ATAD,