




31/06.06.2022

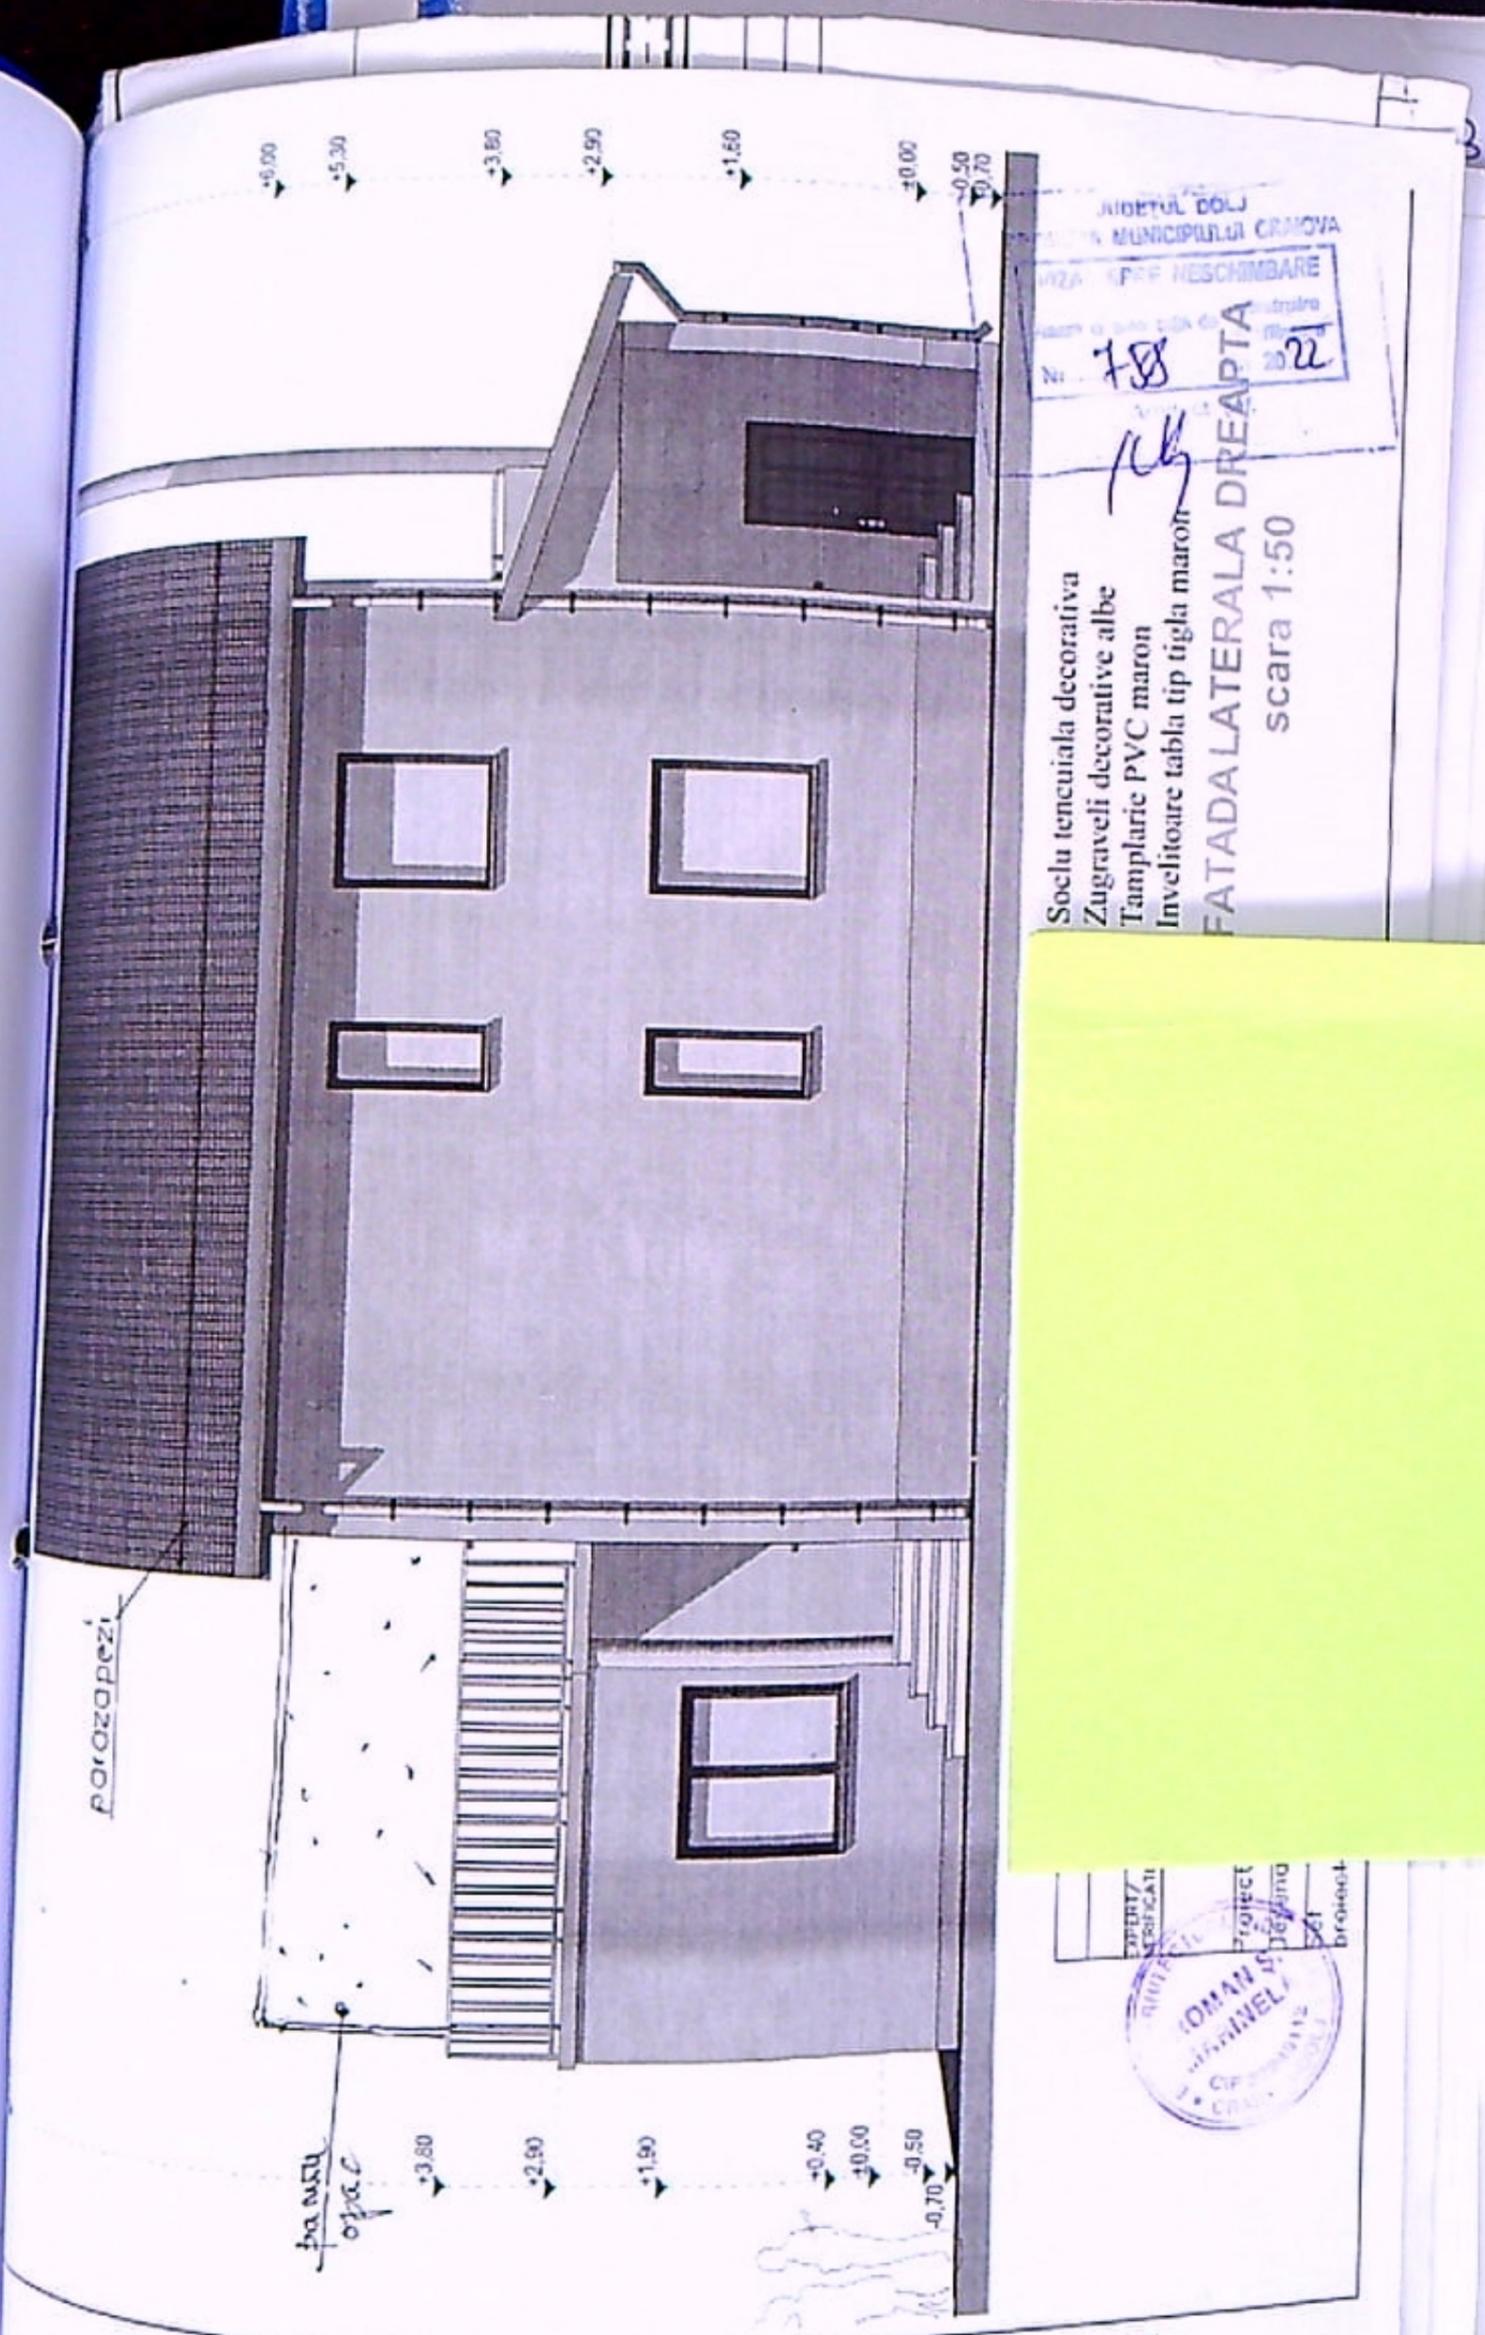

Soalu tencuiala decorativa  
 Zugraveli decorative albe  
 Tamplarie PVC maron  
 Invelitoare tabla tip tigla maron

**FATADA LATERALA DREAPTA**  
 scara 1:50

AIURETUL DOLU  
 MUNICIPIULUI CRAMOVA  
 PRIMA  
 RECHIMBARE  
 Nr. 78  
 2022

PROIECT  
 VERIFICAT  
 ROMAN  
 CRAMOVA




17

2022.06.06/10

parazapezi

fa msa opac

+6.00  
+5.60  
+4.70  
+3.80  
+2.90  
+2.60  
+1.50  
-0.40  
-0.00  
-0.70

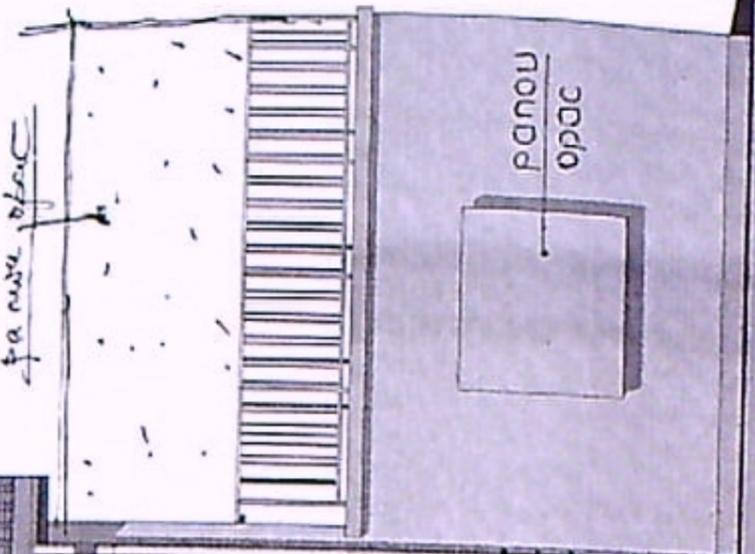

panouri opace

+2.60  
+1.80  
+2.10  
+1.30

+3.80  
+2.90  
-0.50  
-0.70

PROIECTUL DOLJ  
MUNICIPALITĂȚII CRAIOVA  
SERVICIUL DE PROIECTARE  
PROIECT DE CONSTRUCȚII

158

Arhitect șef


14

- Soalu tencuiala decorativa
- Zugraveli decorative albe
- Tamplarie PVC maron
- Involitoure tabla tip tigla maron

FATADA LATERALA STANGA  
scara 1:50

nr.	data
020:	STAC
1000:	1000



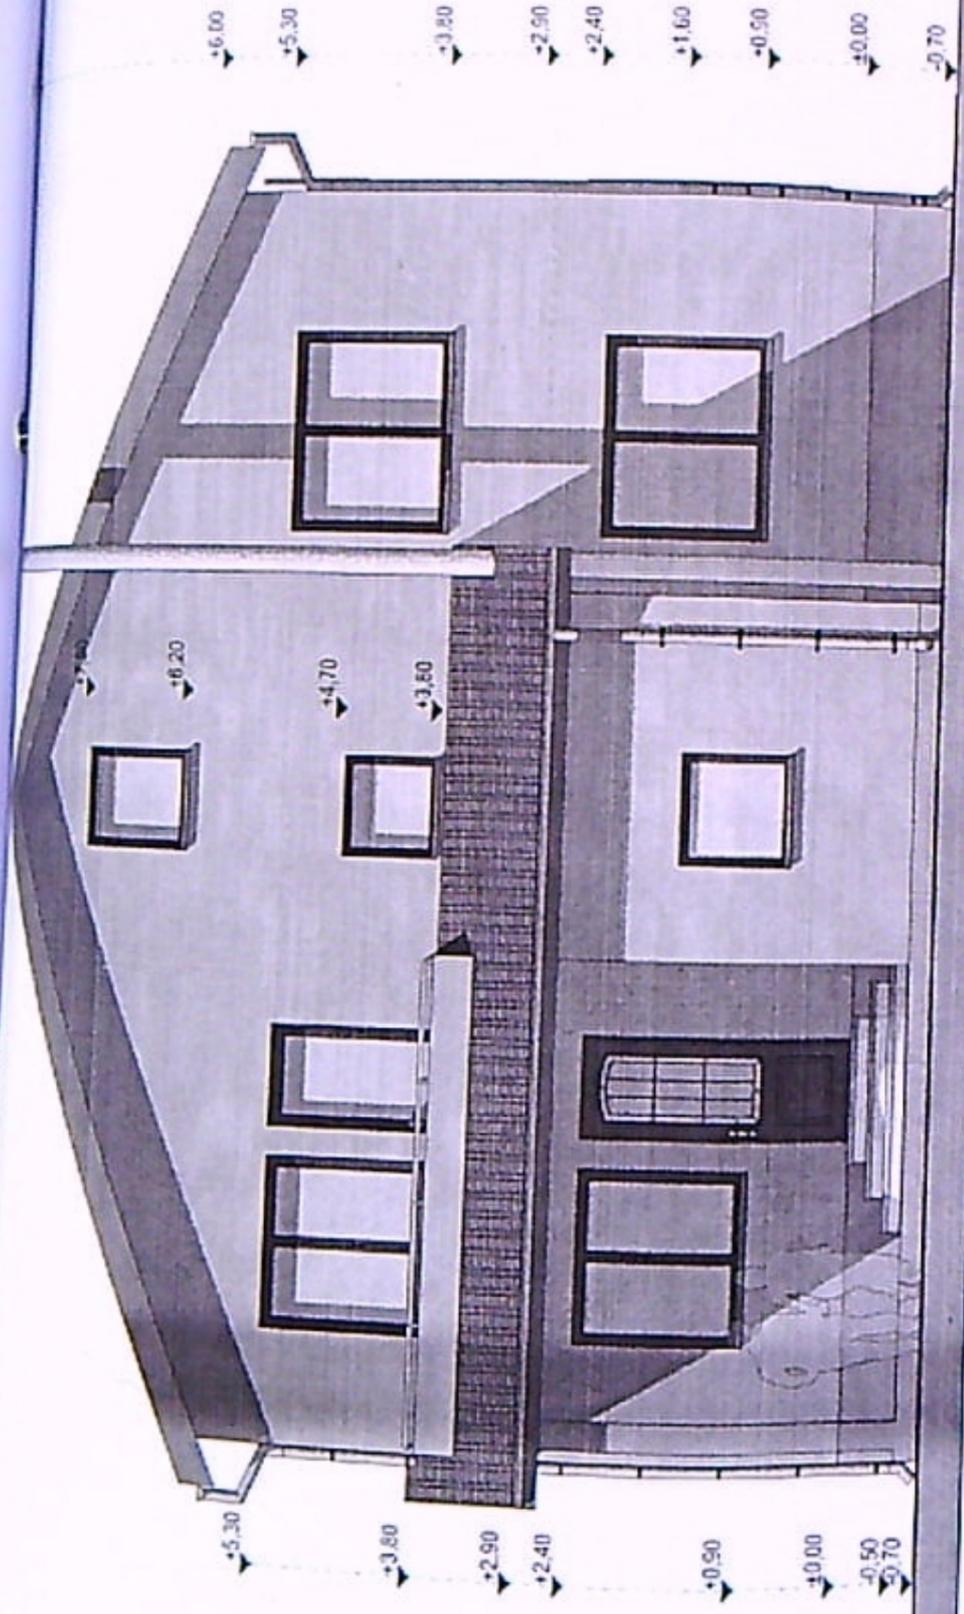

JUDETUL DOLJ  
 COMUNA MUNICIPALITATI CRAIOVA  
 VIZAT EPRE NESCHIMBARE  
 Acesta la solicitarea de construire  
 Nr. .... Cl. ....

Arhitect: ...  
 Soalu tencuiala decorativa  
 Zugraveli decorative albe  
 Tamplarie PVC maron  
 Invelitoare tabla tip tigla maron  
**FATAPOSTERIOARA**  
 scara 1:50

Proiectant	...
Verificator	...
DTAC	...
TEHNIC	...



210/06.06.2022

