


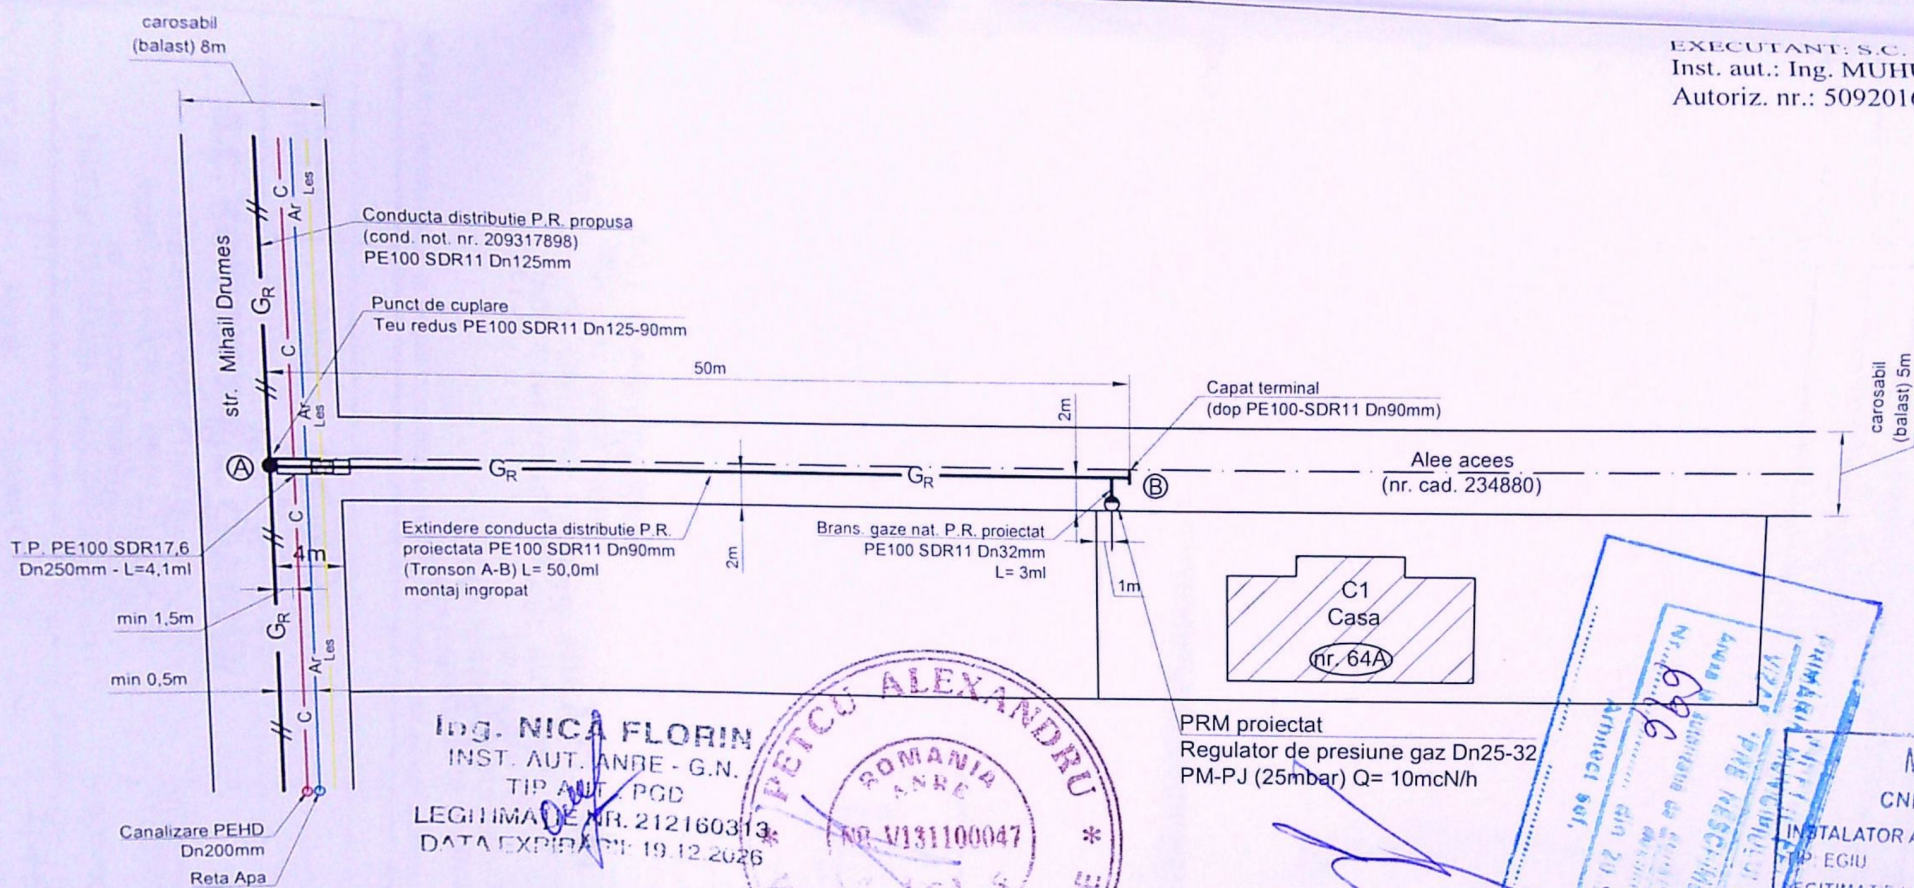

EXECUTANT: S.C. KOFALM S.R.L.
Inst. aut.: Ing. MUHU ȘTEFAN
Autoriz. nr.: 509201634/2025 Tip EGD

Ing. NICA FLORIN
INST. AUT. ANRE - G.N.
TIP AUT. PGD
LEGITIMATIE NR. 212160313
DATA EXPIRAȚIE: 19.12.2026

PRM proiectat
Regulator de presiune gaz Dn25-32
PM-PJ (25mbar) Q= 10mcN/h

MUHU ȘTEFAN
CNP: 1630405161147

INSTALATOR AUTORIZAT GAZE NATURALE
TIP: EGIU
LEGITIMATIE NR. 403201047 DATA: 17.11.2025
TIP: EGD
LEGITIMATIE NR. 509201634/2025 DATA: 17.11.2025

NOTA: Constructorul, in timpul executiei, va lua toate masurile care se impun pentru respectarea "NTPEE - 2018".

DA:

- Conducta distributie gaze naturale PR propusa, montata ingropat
- Extindere conducta distributie gaze naturale PR proiectata, montata ingropat
- Bransament gaze naturale PR proiectat, montat ingropat
- Post de reglare-masurare proiectat, amplasat in finida agrementata la limita de proprietate
- Limita incinta imobil Craiova, str. Mihail Drumes, nr. 64A, jud. Dolj
- Imobil la care se executa instalatia de gaze naturale

INSTRUCTIUNI GENERALE PRIVIND UTILITATILE SUBTERANE
CONDUCTELE DE GAZE NATURALE
Asasamentele utilitatilor aratate se bazeaza pe trasee informative precizate de detinatorii de utilitati subterane;
Contractantul trebuie sa contacteze toti detinatorii de utilitati inainte de inceperea lucrarilor;
Contractantul trebuie sa indice toate modificarile fata de proiect pe schemele de montaj din cartea constructiei si in raportul final;
Conductele din polietilena vor fi instalate conform normelor si instructiunilor indicate in proiect.

VERIFICATOR EXPERT	NUME	SEMNATURA	REFERAT / EXPERTIZĂ NR./DATA	
			Beneficiar:	ENGIE ROMANIA S.A. pentru MARINICA MARIUS-DANIEL
			Amplasament:	Craiova, str. Mihail Drumes, nr. 64A, jud. Dolj
			Titlu proiect:	EXTINDERE REȚEA DISTRIBUTIE GAZE NATURALE PRESIUNE REDUSA DIN PE
			Titlu planșă:	PLAN DE SITUATIE
			Proiect nr.	10
			Faza:	D.T.A.C.
			Planșă nr.	G 1