


PLAN DE SITUATIE

Scara 1:500

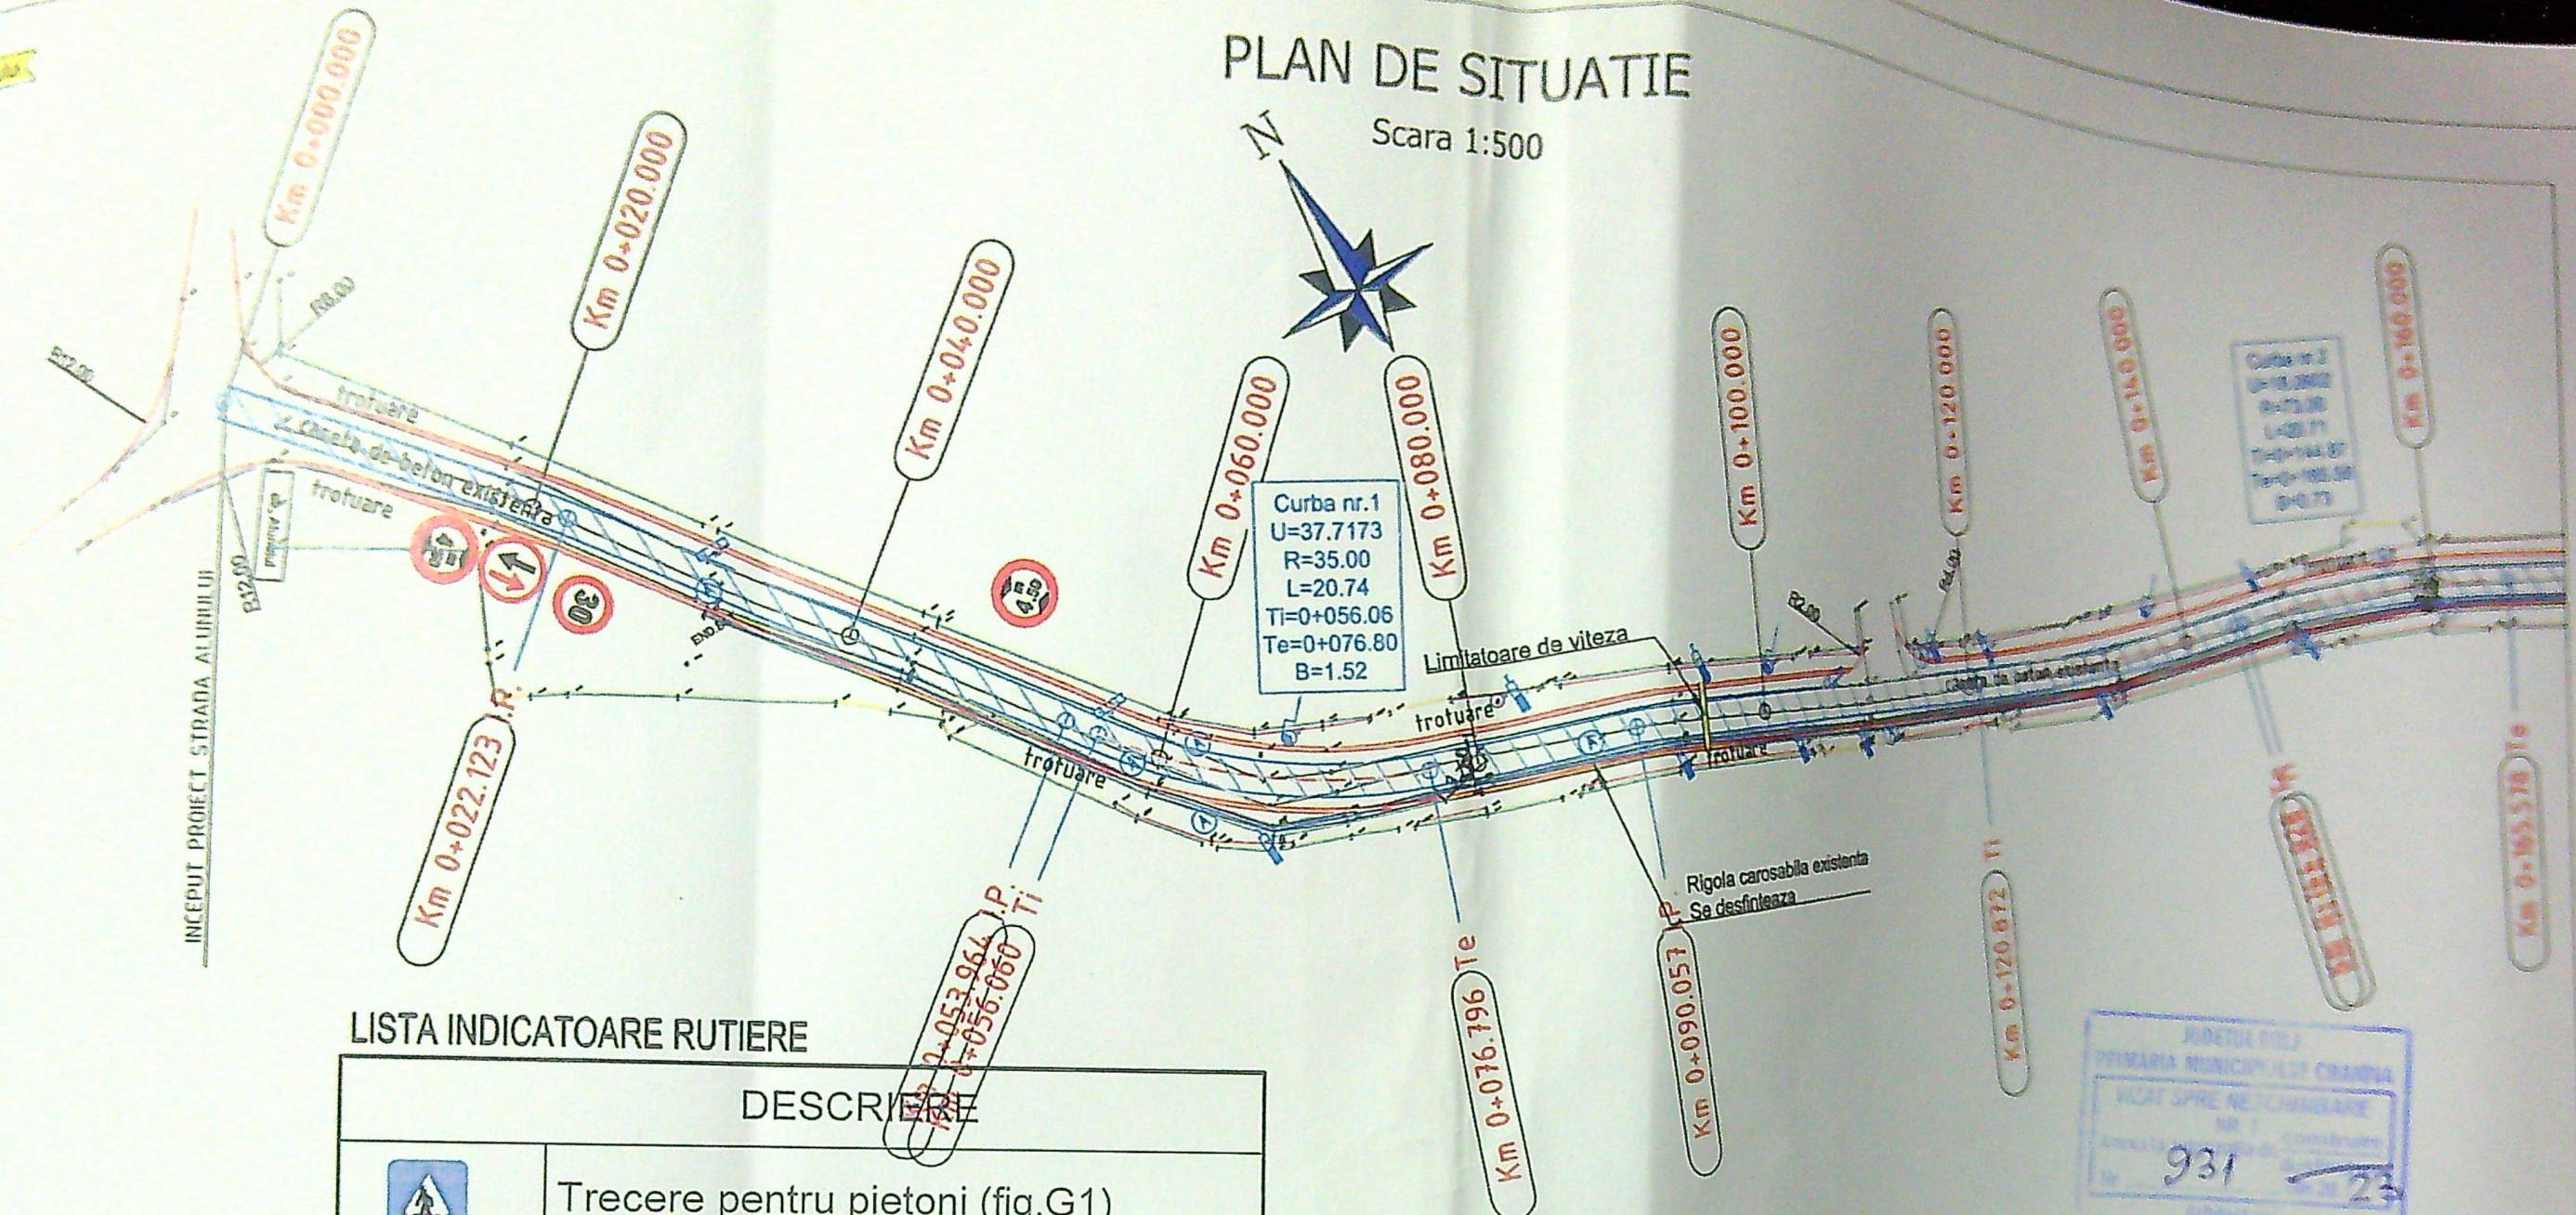

LISTA INDICATOARE RUTIERE

DESCRIERE	
	Trecere pentru pietoni (fig.G1)
	Oprire (fig.B2)
	Denumirea strazii (fig.F46)
	Presemnalizare trecere de pietoni (fig.A22)
	Coborare periculoasa (fig.A7)
	Urcare cu inclinare mare (fig.A8)
	Drum fara iesire (fig.F15)
	Curba la stanga (fig.A1)
	Prioritate pentru circulatia din sens opus (fig.B5)
	Prioritate fata de circulatia din sens opus (fig.B6)
	Restrictie de viteza (fig.C29)

Legenda

- bordura
- acces proprietate
- ax drum proiectat
- limita proprietate
- spatiu verde
- trotuar
- punct de recordare
- pictetaj
- punct drumuire
- punct de cota
- punct de caroi
- stalp electric de beton

	Terminarea benzii de circulatiei din dreapta partii carosabile (fig F23)
	Interzis accesul autovehiculelor cu inaltimea mai mare de (fig C17)



OBIECTIV REABILITARE SI MODERNIZARE STRAZI SI ALTEI MUNICIPIUL CRAIOVA (JF-ME) LOT 1 ZONA NORD