

**PLAN DE AMPLASAMENT SI DELIMITARE A
IMOBILULUI REZULTAT IN URMA PROPUNERII DE
DEZLIPIRE
INTRAVILAN
Scara 1 : 500**

Nr. Cadastral al terenului 207-384	Suprafata masurata 500 mp	Adresa : Craiova, T 27 P 2, Lotul 16/11/11, Jud. Dolj
Cartea Funciara colectiva nr.		UAT
Cod unitate individuala (U)		CF individuala
		CRAIOVA

A. Date referitoare la teren			
Nr. parcela	Categorie de folosinta	Suprafata (mp)	Valoare de impozitare (lei)
11	A	500	70
Total		500	

B. Date referitoare la constructii			
Cod constr.	Suprafata construita la sol (mp)	Valoare de impozitare (lei)	Mentiiuni
Total			Supr. constr. desfacuta = mp

INVENTAR DE COORDONATE		
Sistem de proiectie: stereo 70		
Poz.	E (m)	N (m)
30	310890.734	405732.143
31	310876.454	405732.636
32	310865.937	405741.243
33	310874.517	405720.723

Se confirma suprafata din masuratori si introducerea
imobilului in baza de date

Suprafata terenului masurata = 500 mp
Suprafata terenului desfacuta = 0 mp

Anexa la autorizatia de construire
Nr. 122/12 din 20.12.2011
Arhitect sef

Executant: BUTOIANU N. Ion
Data: APRILIE 2011

Se confirma suprafata din masuratori si introducerea
imobilului in baza de date

Suprafata terenului masurata = 500 mp
Suprafata terenului desfacuta = 0 mp

Suprafata terenului masurata = 500 mp
Suprafata terenului desfacuta = 0 mp

JUDETUL DOLJ
PRIMĂRIA MUNICIPIULUI CRAIOVA
VIZAT SI RECHIZITAT
Anexa la Mentiiuni de construire
Nr. 122/12 din 20.12.2011
LIMITA CONVENTIONALA PE TOATE LATURILE

Se confirma suprafata din masuratori si introducerea
imobilului in baza de date

Se confirma suprafata din masuratori si introducerea
imobilului in baza de date

CERTIFICAT
DE
AUTORIZARE
Seria RO-DJ-F, Nr. 0046
ION
BUTOIANU
CATEGORIA B

ASSENIA NAZIONALA DE CADASTRU SI PUBLICITATE
DE CADASTRU SI PUBLICITATE IMOBILIARA
CRAIOVA


ORDINUL ARHITECTILOR
DIN ROMANIA
02576
Sorin
DUMITRASCU
Conducator arhitectural de proiect de executie

S teren = 500,00 mp
Sc = 165,72 mp
Sd = 331,44 mp
POT = 33,14 %
CUT = 0,662

Verif/expert	Nume	Semnatura	Cerinta	Referat/expertiza nr./data	PR. NR. /2020
	B.I.A. DUMITRASCU SORIN			DOVLEAC GHEORGHE SI DOVLEAC PAUNA	
	AUT. NR. 02576				
Specificatie	Nume	Semnatura	SCARA:	CONSTRUIRE LOCUINTE COLECTIVE D+P+2 MODIFICARE DE TEMAIN Timpul EXECUTIEI CONFORM ART. NR. 66 DIN ORDINUL 839/2009 IN LOCUINTA UNIFAMILIALA D+P CRAIOVA, str. GHEORGHE ASACHI, nr. 8, Jud. Dolj	FAZA: D.T.A.C.
Sef Proiect	c.arh.SORIN DUMITRASCU		1:500		
Proiectat	c.arh.SORIN DUMITRASCU		DATA :	PLAN DE SITUATIE	
Desenat	c.arh.SORIN DUMITRASCU		2020		

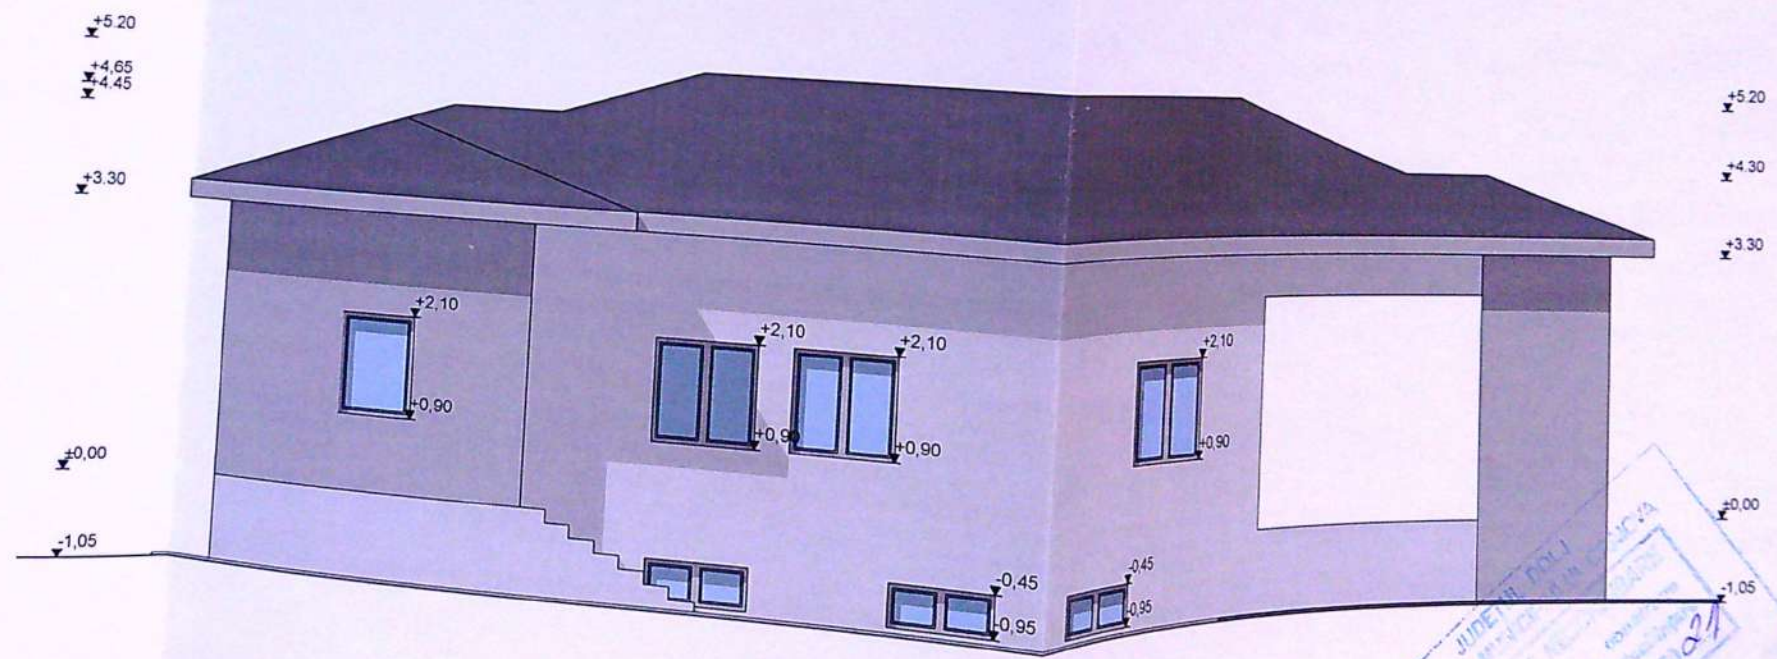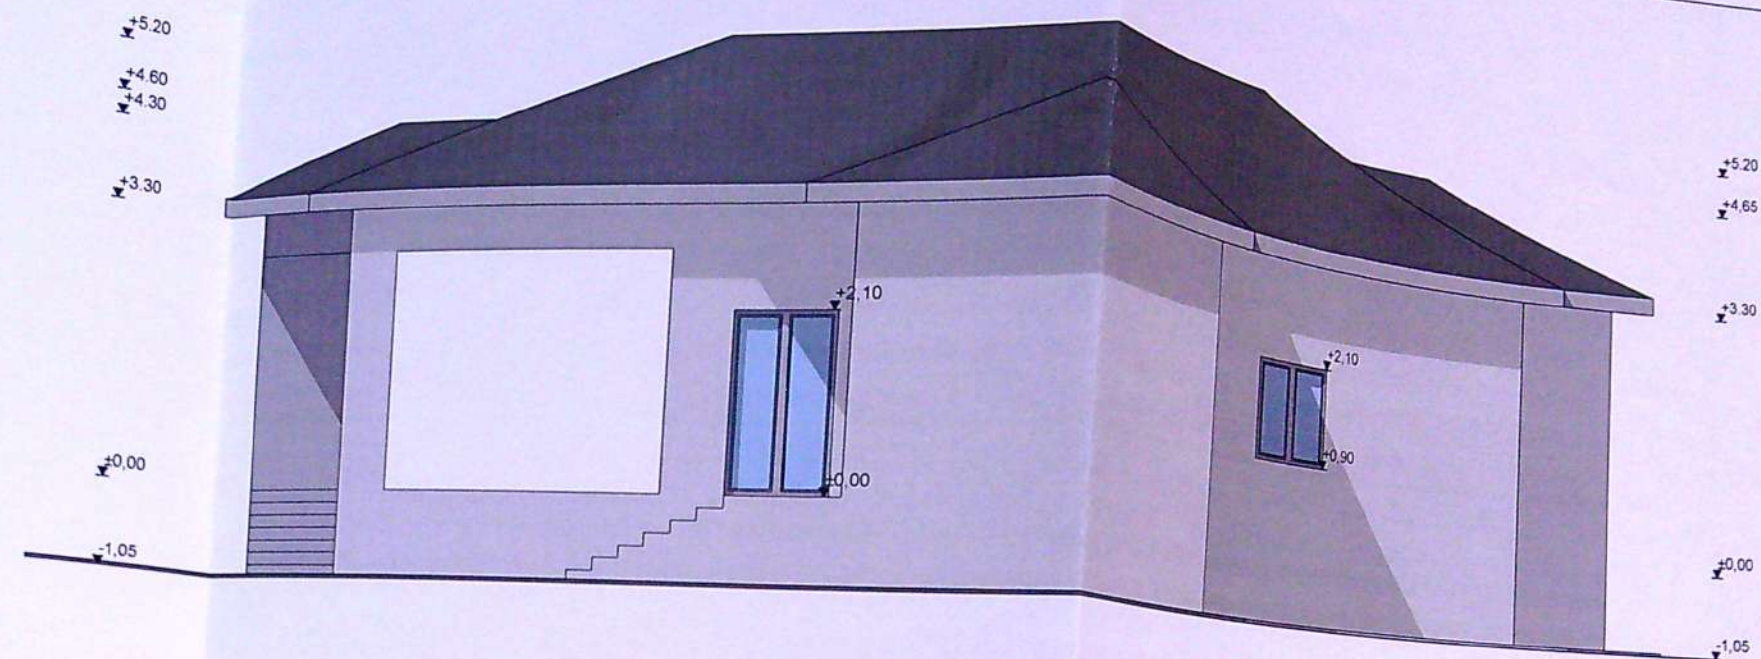

- LEGENDA**
- INVELITOARE DIN TABLA PE SARPANTA DIN LEMN
 - TENCUIALA DECORATIVA
 - TAMPLARIE P.V.C. CU GEAM TERMO-IZOLANT
 - TENCUIALA DE SOCLU

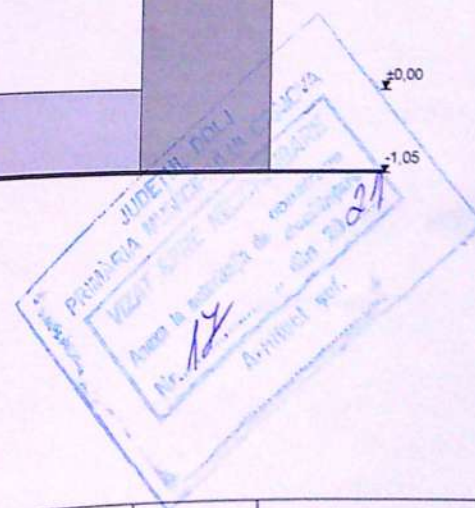

Verif/expert		Referat/expertiza nr./data	
Nume	Semnatura	Dovleac Gheorghe si Dovleac Pauna	
B.I.A. DUMITRASCU SORIN		CONSTRUIRE LOCUINTE COLECTIVE D+P+2 MODIFICARE DE TEMAI IN TIMPUL EXECUTIEI	
AUT. NR. 02576		CONFORM ART. NR. 66 DIN ORDINUL 839/2009 IN LOCUINTA UNIFAMILIALA D+P	
Nume	Semnatura	CRAIOVA, str. GHEORGHE ASACHI, nr. 6, Jud. Dolj	
SORIN DUMITRASCU		EATADE LATERALE	
SCARA:	1:100	PR. NR. /20.	
DATA :	2020	FAZA D.T.A.	