

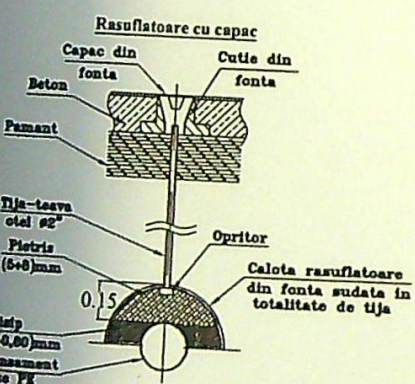


SCHEMA IZOMETRICA

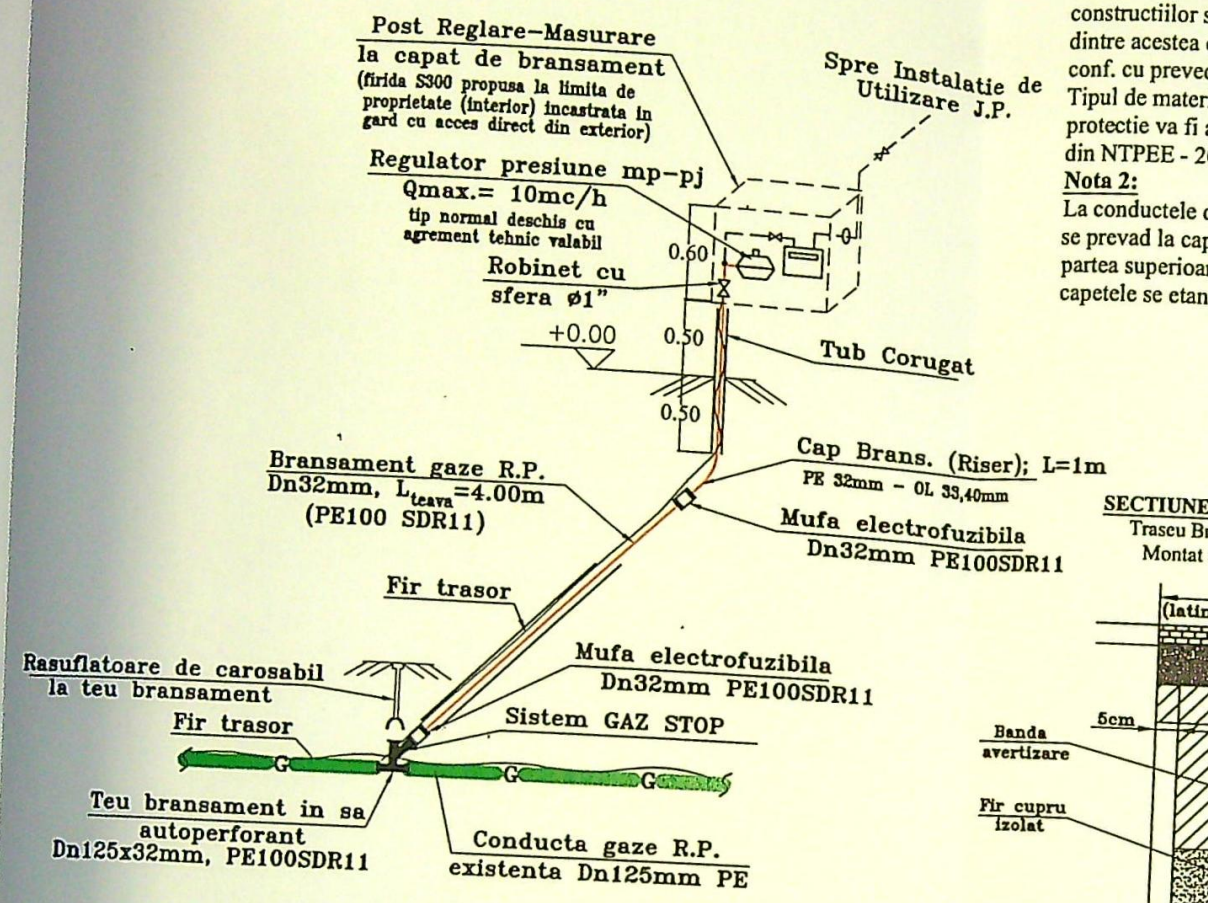


SECTIUNE LONGITUDINALA A A

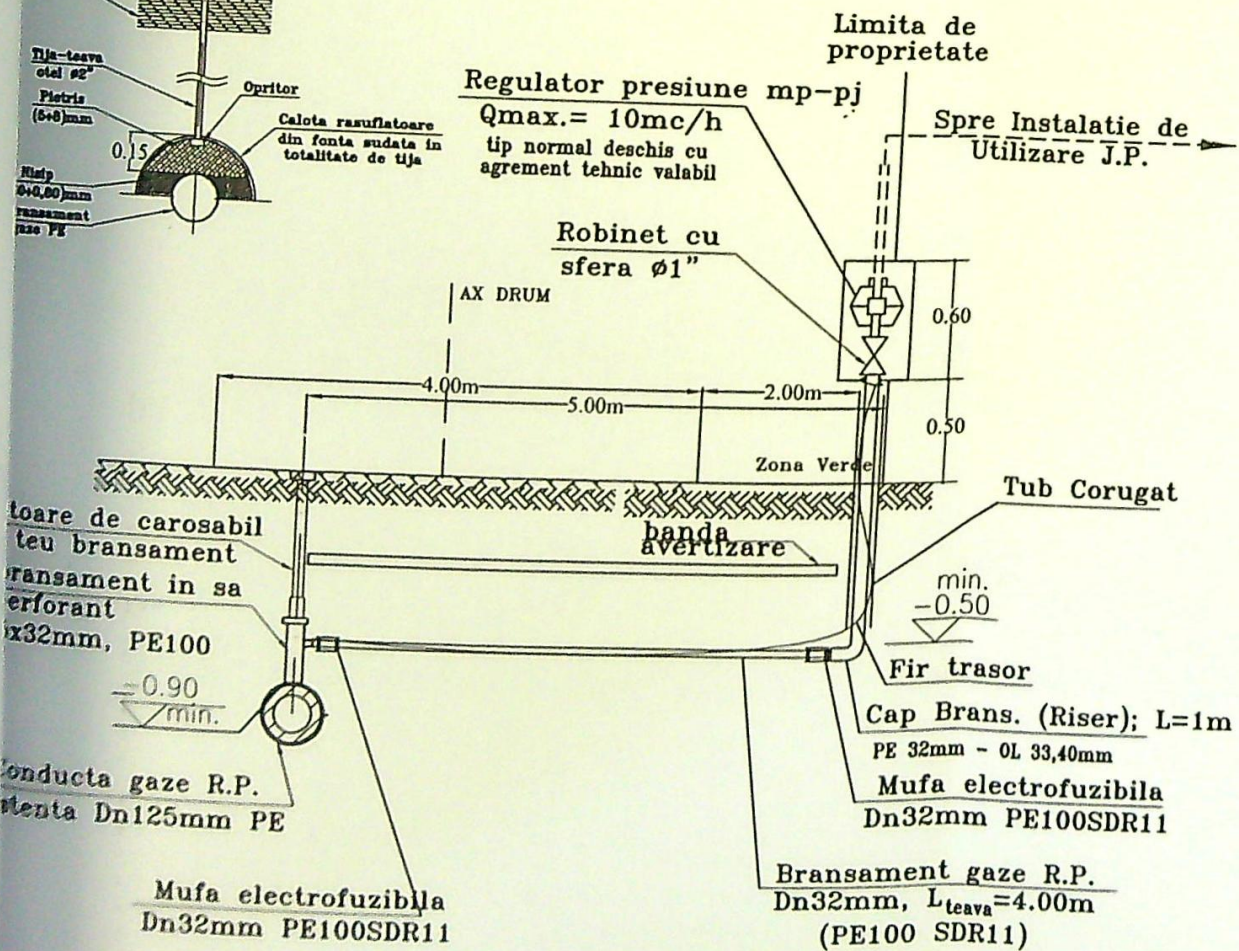

Nota 1:
Conducta si bransamentele de GN se vor monta in tuburi de protectie la traversarea retelelor de utilitati, instalatiilor si constructiilor subterane atunci cand distanta dintre acestea este mai mica de 200mm in conf. cu prevederile NTPEE - 2018. Tipul de material pentru tuburile de protectie va fi ales in conf. cu prevederile din NTPEE - 2018.


Nota 2:
La conductele din PE, tuburile de protectie se prevad la capete, la partea superioara cu gauri si rasuflatori, iar capetele se etanseaza pe teava din PE.

SECTIUNE TRANSVERSALA B-B
Traseu Bransament PE Proiectat
Montat in carosabil si trotuar

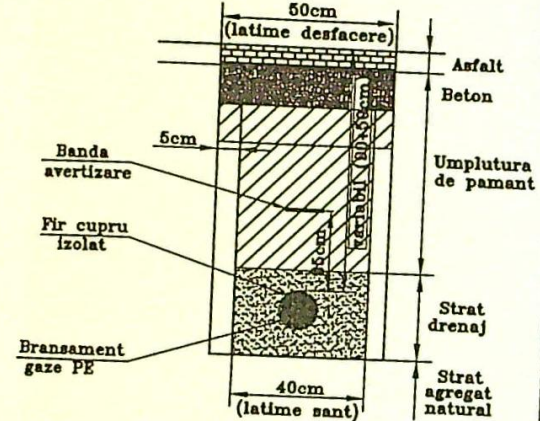

LEGENDA:

- Conducta g.n. R.P. Existenta
- Conducta g.n. R.P. Proiectata
- Bransament gaze R.P. existent
- Bransament gaze R.P. propus cu PRM la consumator
- Retea alimentare apa
- Retea canalizare
- Cablu electric aerian 20kv
- Cablu electric aerian 110kv
- Conducta Petrom

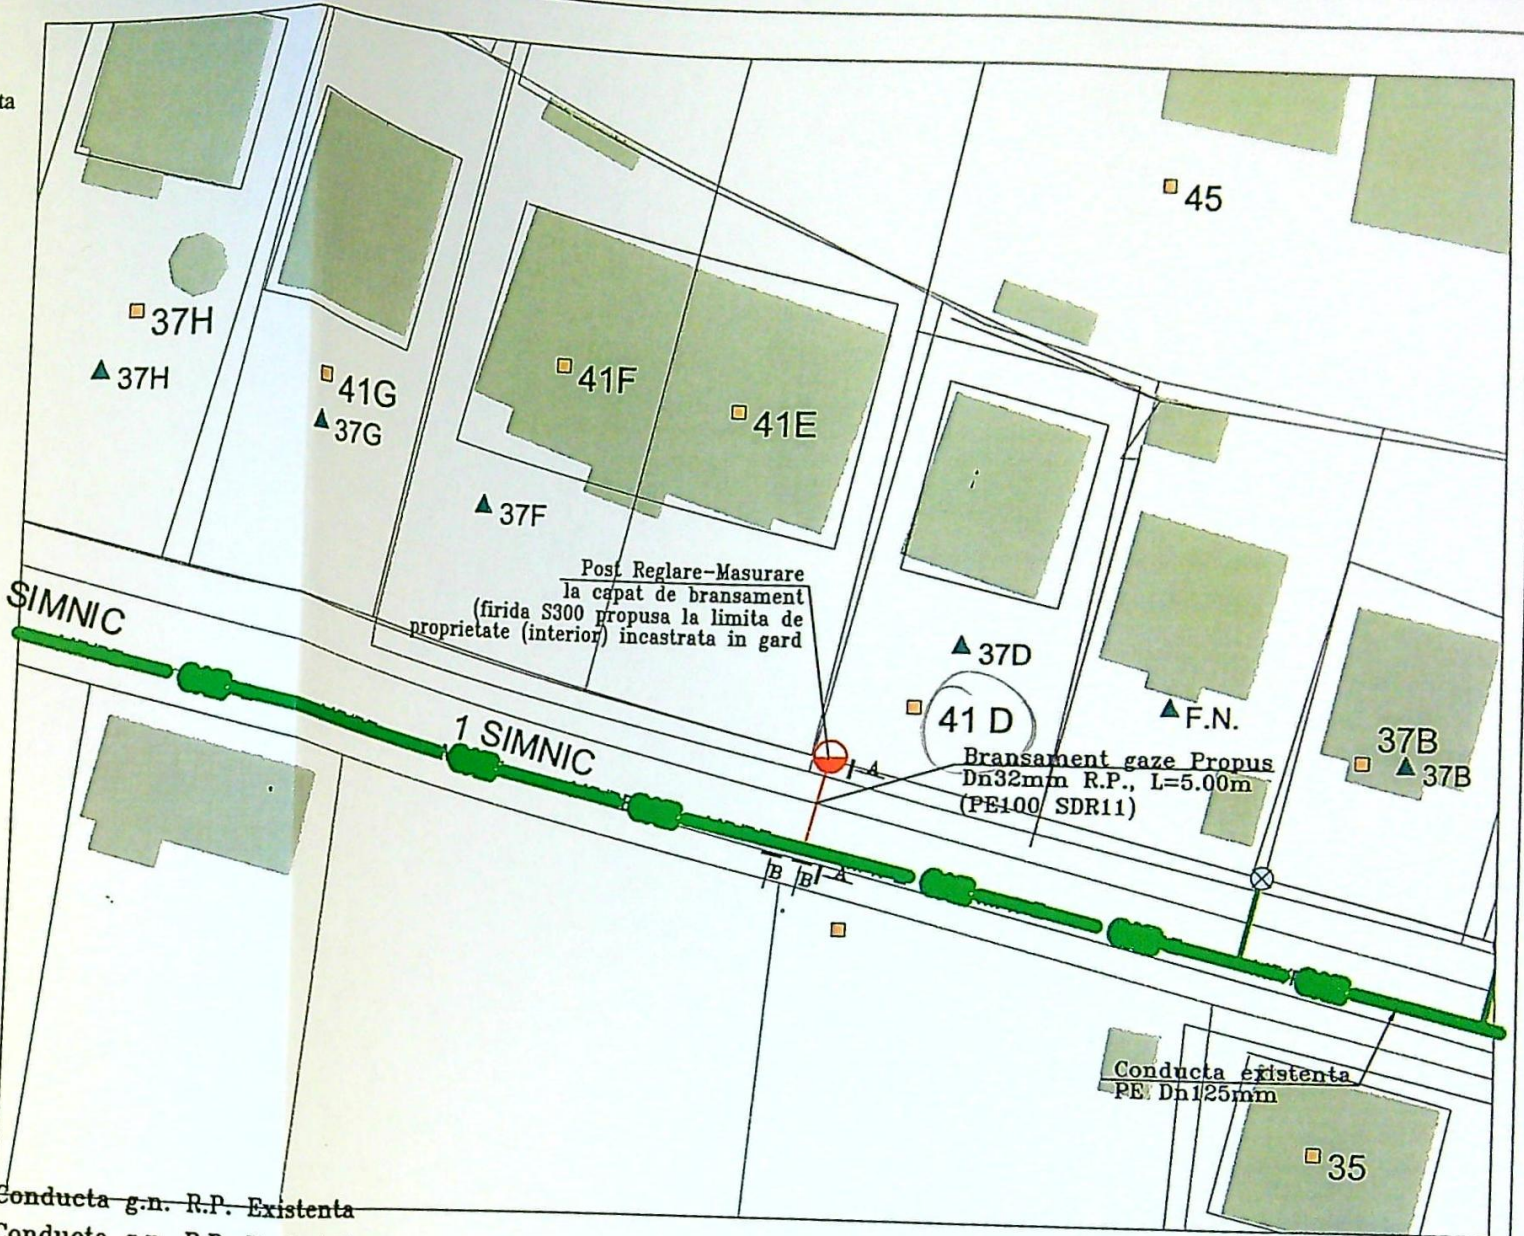

Ing. SAVA CAMELIA IRINA
INST AUT ANRE-G.N.
TIP AUT - PGD
LEGITIMATIE NR. 205210071
DATA EXPIRANTII. 27.05.2026

PATERAU IONEL VIII
INSTALATOR AUTORIZAT
GAS NATURALE
TIP: EGD
Legitimatie nr. 512161000
Data de validitate: 2012-2021-19-12

JUDETUL DOJ
PRIMARIA MUNICIPIULUI CRAIOVA
VIZAT SPRE NESCIMBARE
NR. 3
Anexa la autorizatia de construire
Nr. 440
Arhitect șef. I.T.

INSTALATOR AUTORIZAT
PROIECTARE

INSTALATOR AUTORIZAT
EXECUTIE

PROBE DE PRESIUNE CU AI

1. Proba de rezistenta p=9bar; t=1h
 2. Proba de etansitate p=6bar; t=24h
- Durata de egalizare a temperaturii 0,75h

VERIFICATOR/ATESTAT	ING. SAVA CAMELIA IRINA CIF: RO39173937	REFERAT / EXPERTIZA NR. / DATA	
SPECIFICATIE	NUME	SEMNATURA	scara: %
Proiectat	ing.Sava Camelia		
Desenat	Paterau Ionel		
Aprobat	ing.Sava Camelia		
S.C. VINSTAL THERM SRL Str. Banu Maracine, nr. 2E, bl. 1, ap. 1, Sat. Carcea, com. Carcea, jud. Dolj, Romania		IGNAT ILEANA	NR. PROIECT: 16/2026
Titlu proiect:		BRANSAMENT GN RP MP(in perspectiva)	
Titlu plansa:		Plan Situatie	
Str. Alea 1 Simnic, nr. 41D, loc. Craiova, jud. Dolj		Plansa nr.2	