


PLAN DE AMPLASAMENT SI DELIMITARE A IMOBILULUI DUPA ALIPIRE

Scara 1:500

-- Intravilan --

Nr. cadastral	32006	Suprafata masurata	1995 mp	Adresa imobilului	Com. Simnicu de Sus, Simnicu de Sus, T133, P42, P43, P45, P46, jud. Dolj
Cartea Funciara nr.				UAT	SIMNICU DE SUS

nr. cad. 32057
100.00m

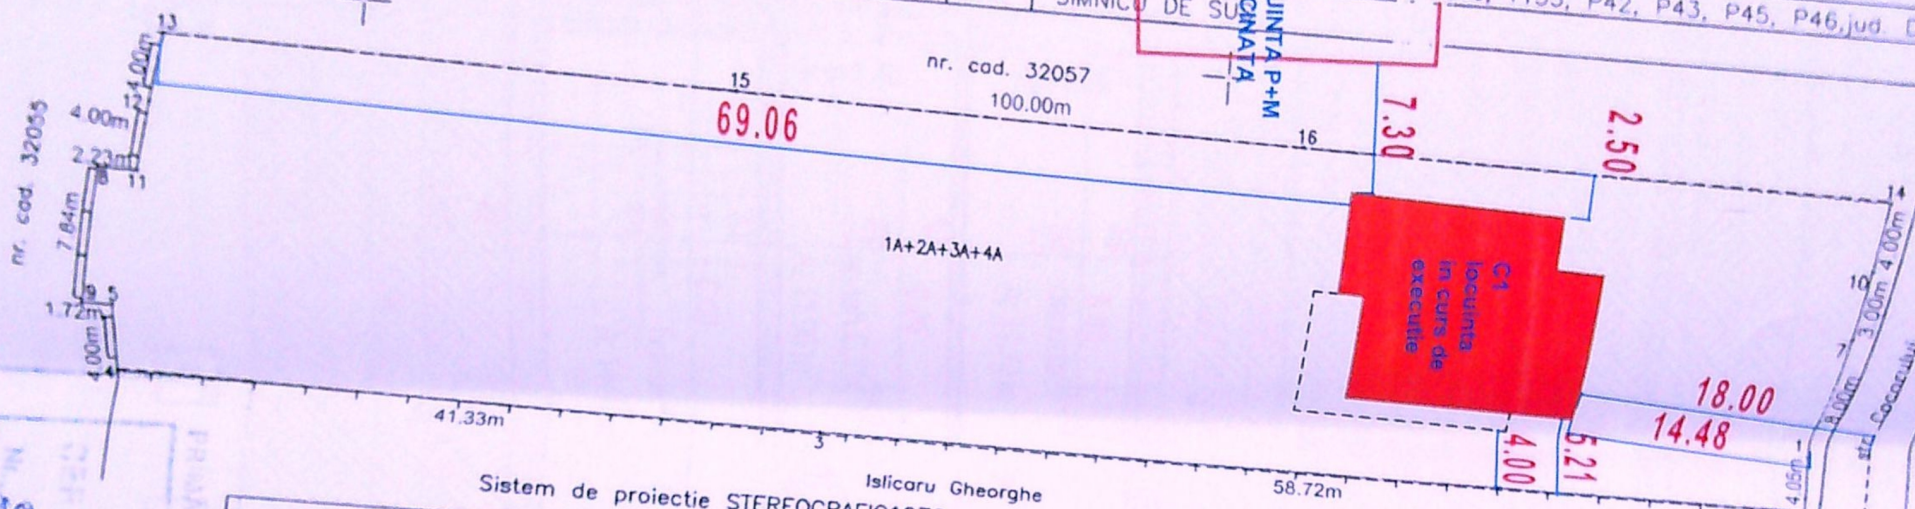

Sistem de proiectie STEREOGRAFIC1970
Islicaru Gheorghe

A. Date referitoare la teren			
Nr. parcela	Categorie de folosinta	Suprafata (mp)	Mentuni
1	A	800	
2	A	397	gard beton, limita conventionala
3	A	401	gard beton, limita conventionala
4	A	397	gard lemn, gard beton, limita conventionala
Total		1995	gard beton, limita conventionala
B. Date referitoare la constructii			
Cod	Destinatie	Suprafata construita la sol (mp)	Mentuni
Total			

Suprafata totala masurata a imobilului=1995mp

Executant,
TOPOSURVEY SRL

Confirm executarea, masuratorilor la teren
corectitudinea intocmirii documentatiei cadastrale si
corespondenta acesteia cu realitatea din teren

Semnatura si stampila
Sena RO-BJ Nr.0459/2014
S.C. TOPOSURVEY S.R.L.

Inspector:

Confirm introducerea imobilului in baza de date
integrata si stabilirea numarului cadastral

Semnatura si stampila




16.11.2018
GRADINARU ADRIAN
CONSILIER

Indicatori teritorialii:

- S.Tere1995 mp
- S.C. Existent in curs de executie
- C1=167.30 mp
- S.D.Existent in curs de executie
- C1=387.75 mp
- P.O.T.Propus=8.39%
- C.U.T.Propus=0.19

In incinta de proprietate se pot asigura
2 locuri de parcare in suprafata de 25 mp
si 100 mp de spatii verzi.

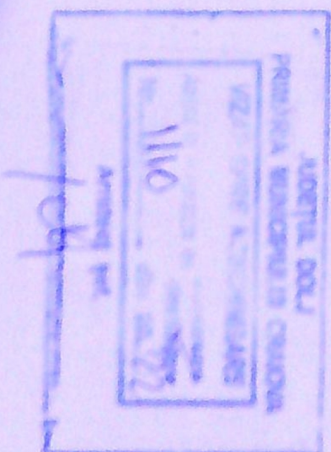




Fatada secundara(de vest) finisaje:1-soclu impermeabil;
2-usa metalica de acces principal; 3-fereastră PVC nuanta lemn;
4-balustrada metalica;5-tencuiala decorativa alba;6-igheab;
7-burlan



Fatada principala(de est) finisaje:1-soclu impermeabil;
2-usa metalica de acces principal; 3-fereastră PVC nuanta lemn;
4-balustrada metalica;5-tencuiala decorativa alba;6-igheab;
7-burlan



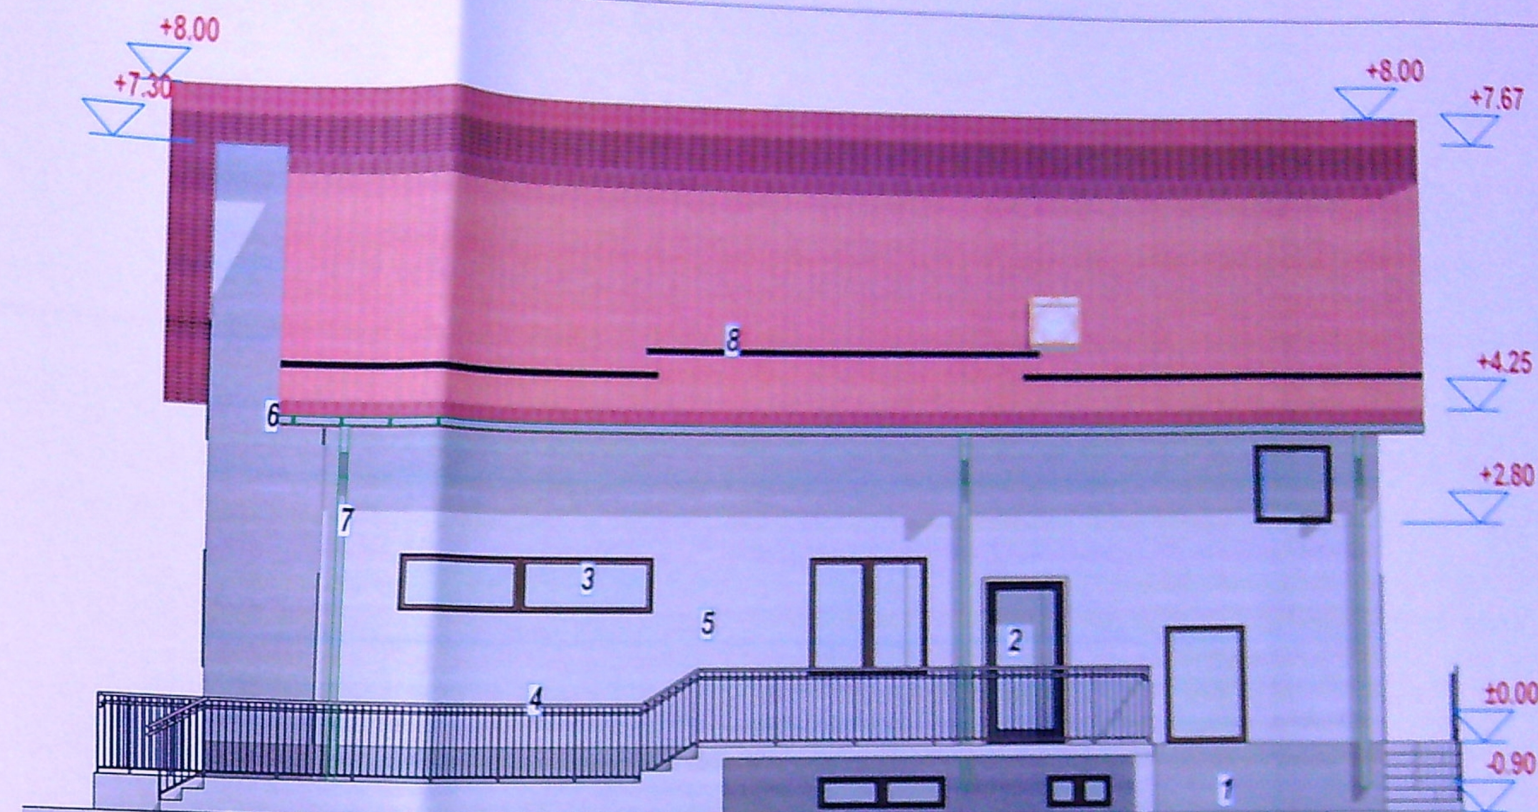

Fatada de sud finisaje: 1-soclu impermeabil;
2-usa metalica de acces spalatorie; 3-fereastră PVC nuanta lemn;
4-balustrada metalica; 5-tencuiala decorativa alba; 6-igheab;
7-burlan; 8-parazapezi



Fatada principala(de est) finisaje: 1-soclu impermeabil;
2-usa metalica de acces principal; 3-fereastră PVC nuanta lemn;
4-balustrada metalica; 5-tencuiala decorativa alba; 6-igheab;
7-burlan; 8-parazapezi

