


150	Intravilan, Mun. Aleea 1 Simnic, Nr.24B (fost Nr. 4A, fost Nr.16).
Funciara	Unitatea Administrativ Teritoriala (UAT): CRAIOVA

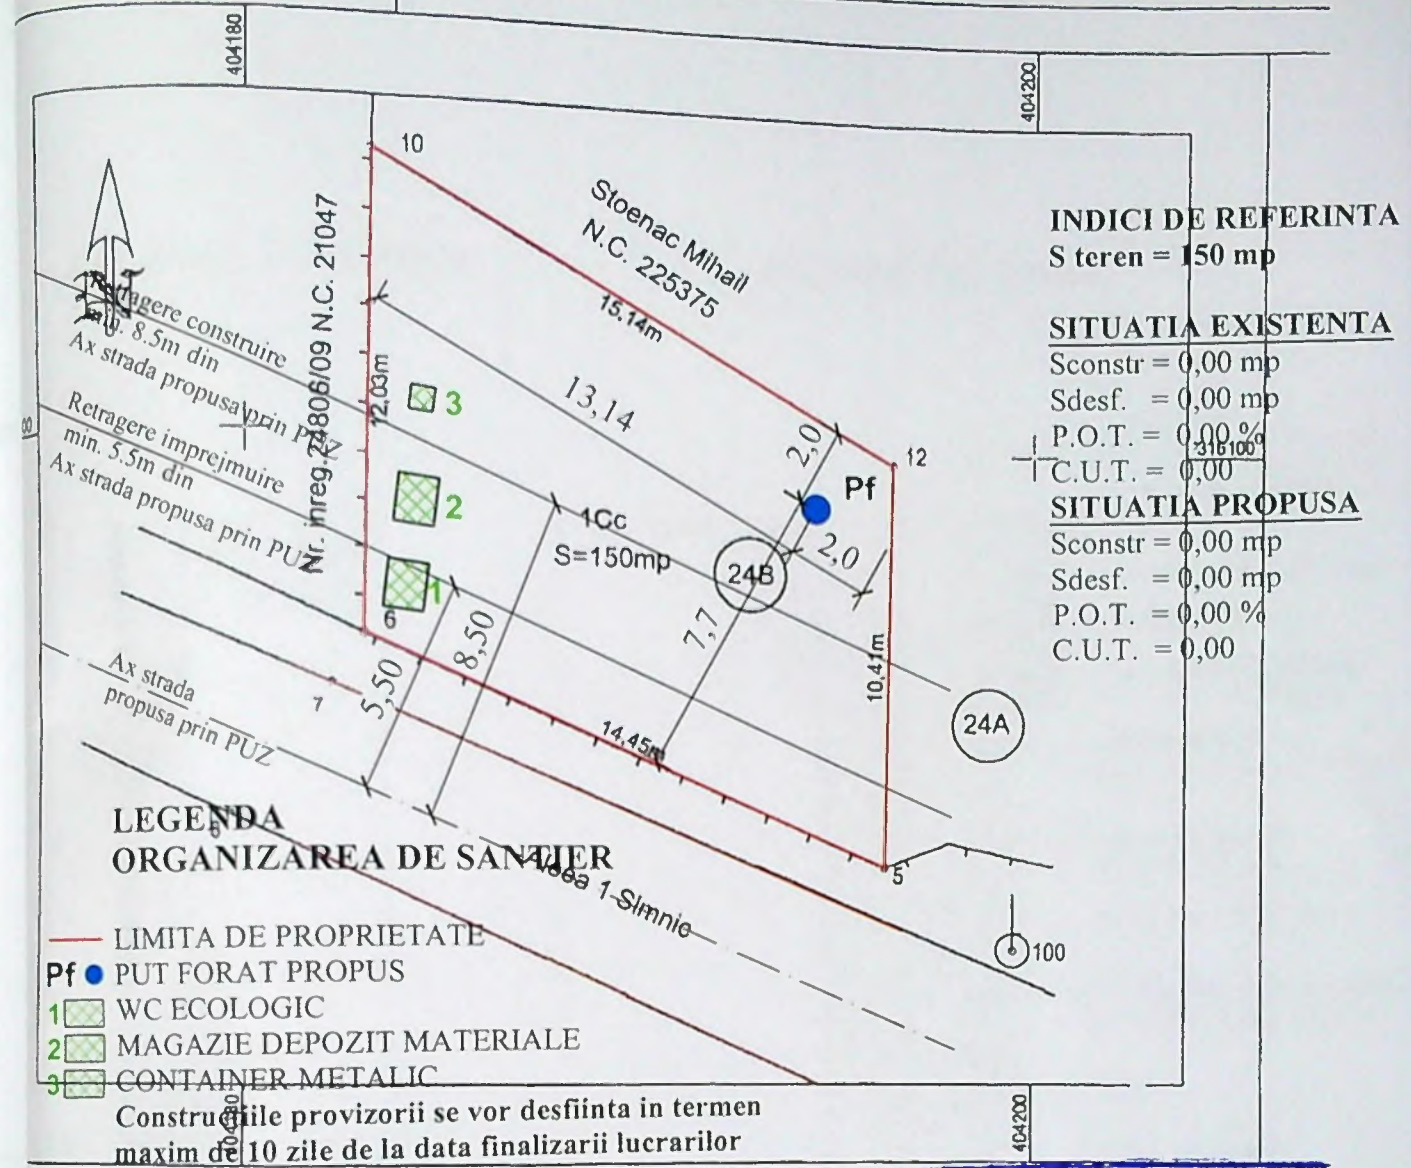

A. Date referitoare la teren			JUDETUL DOLJ	
Tipul terenului	Suprafata (mp)	Mentiuni	PRIMARIA MUNICIPIULUI CRAIOVA	
c	150	Teren partial imprejmuit - gard de scandura si limita conventionala	VIZAT SPRE NESCHIMBARE	
	150		Anexa la autorizatia de constructii	
Suprafata totala masurata a imobilului = 150mp			Nr. 1425 din 20.2.2021	
Suprafata din act = 150mp			Arhitect sef,	
			Inspector	

Executant: TOPOELCAD CONSULT S.R.L.

Confirm executarea masuratorilor la teren, precum si introducerea in baza de date a datelor cadastrale si atribuirea numarului cadastral

Confirm introducerea imobilului in baza de date integrala si atribuirea numarului cadastral

Stampila BCPI

Semnatura si parafa

Data

Semnatura si stampila

Data: 15.07.2021

SEMNATURA

CERINTA

REFERAT / EXPERTIZA NR. / DATA

Beneficiar:

JUGANARIU ION si JUGANARIU CARMEN - LIA

Pr. nr.:

110/2021

scara:

REALIZARE PUT FORAT

Faza:

D.T.O.E.

1 : 200

Titlu planșă:

PLAN DE SITUATIE - ORGANIZARE DE SANTIER

A - 03



olj

N - LIA

44

01