


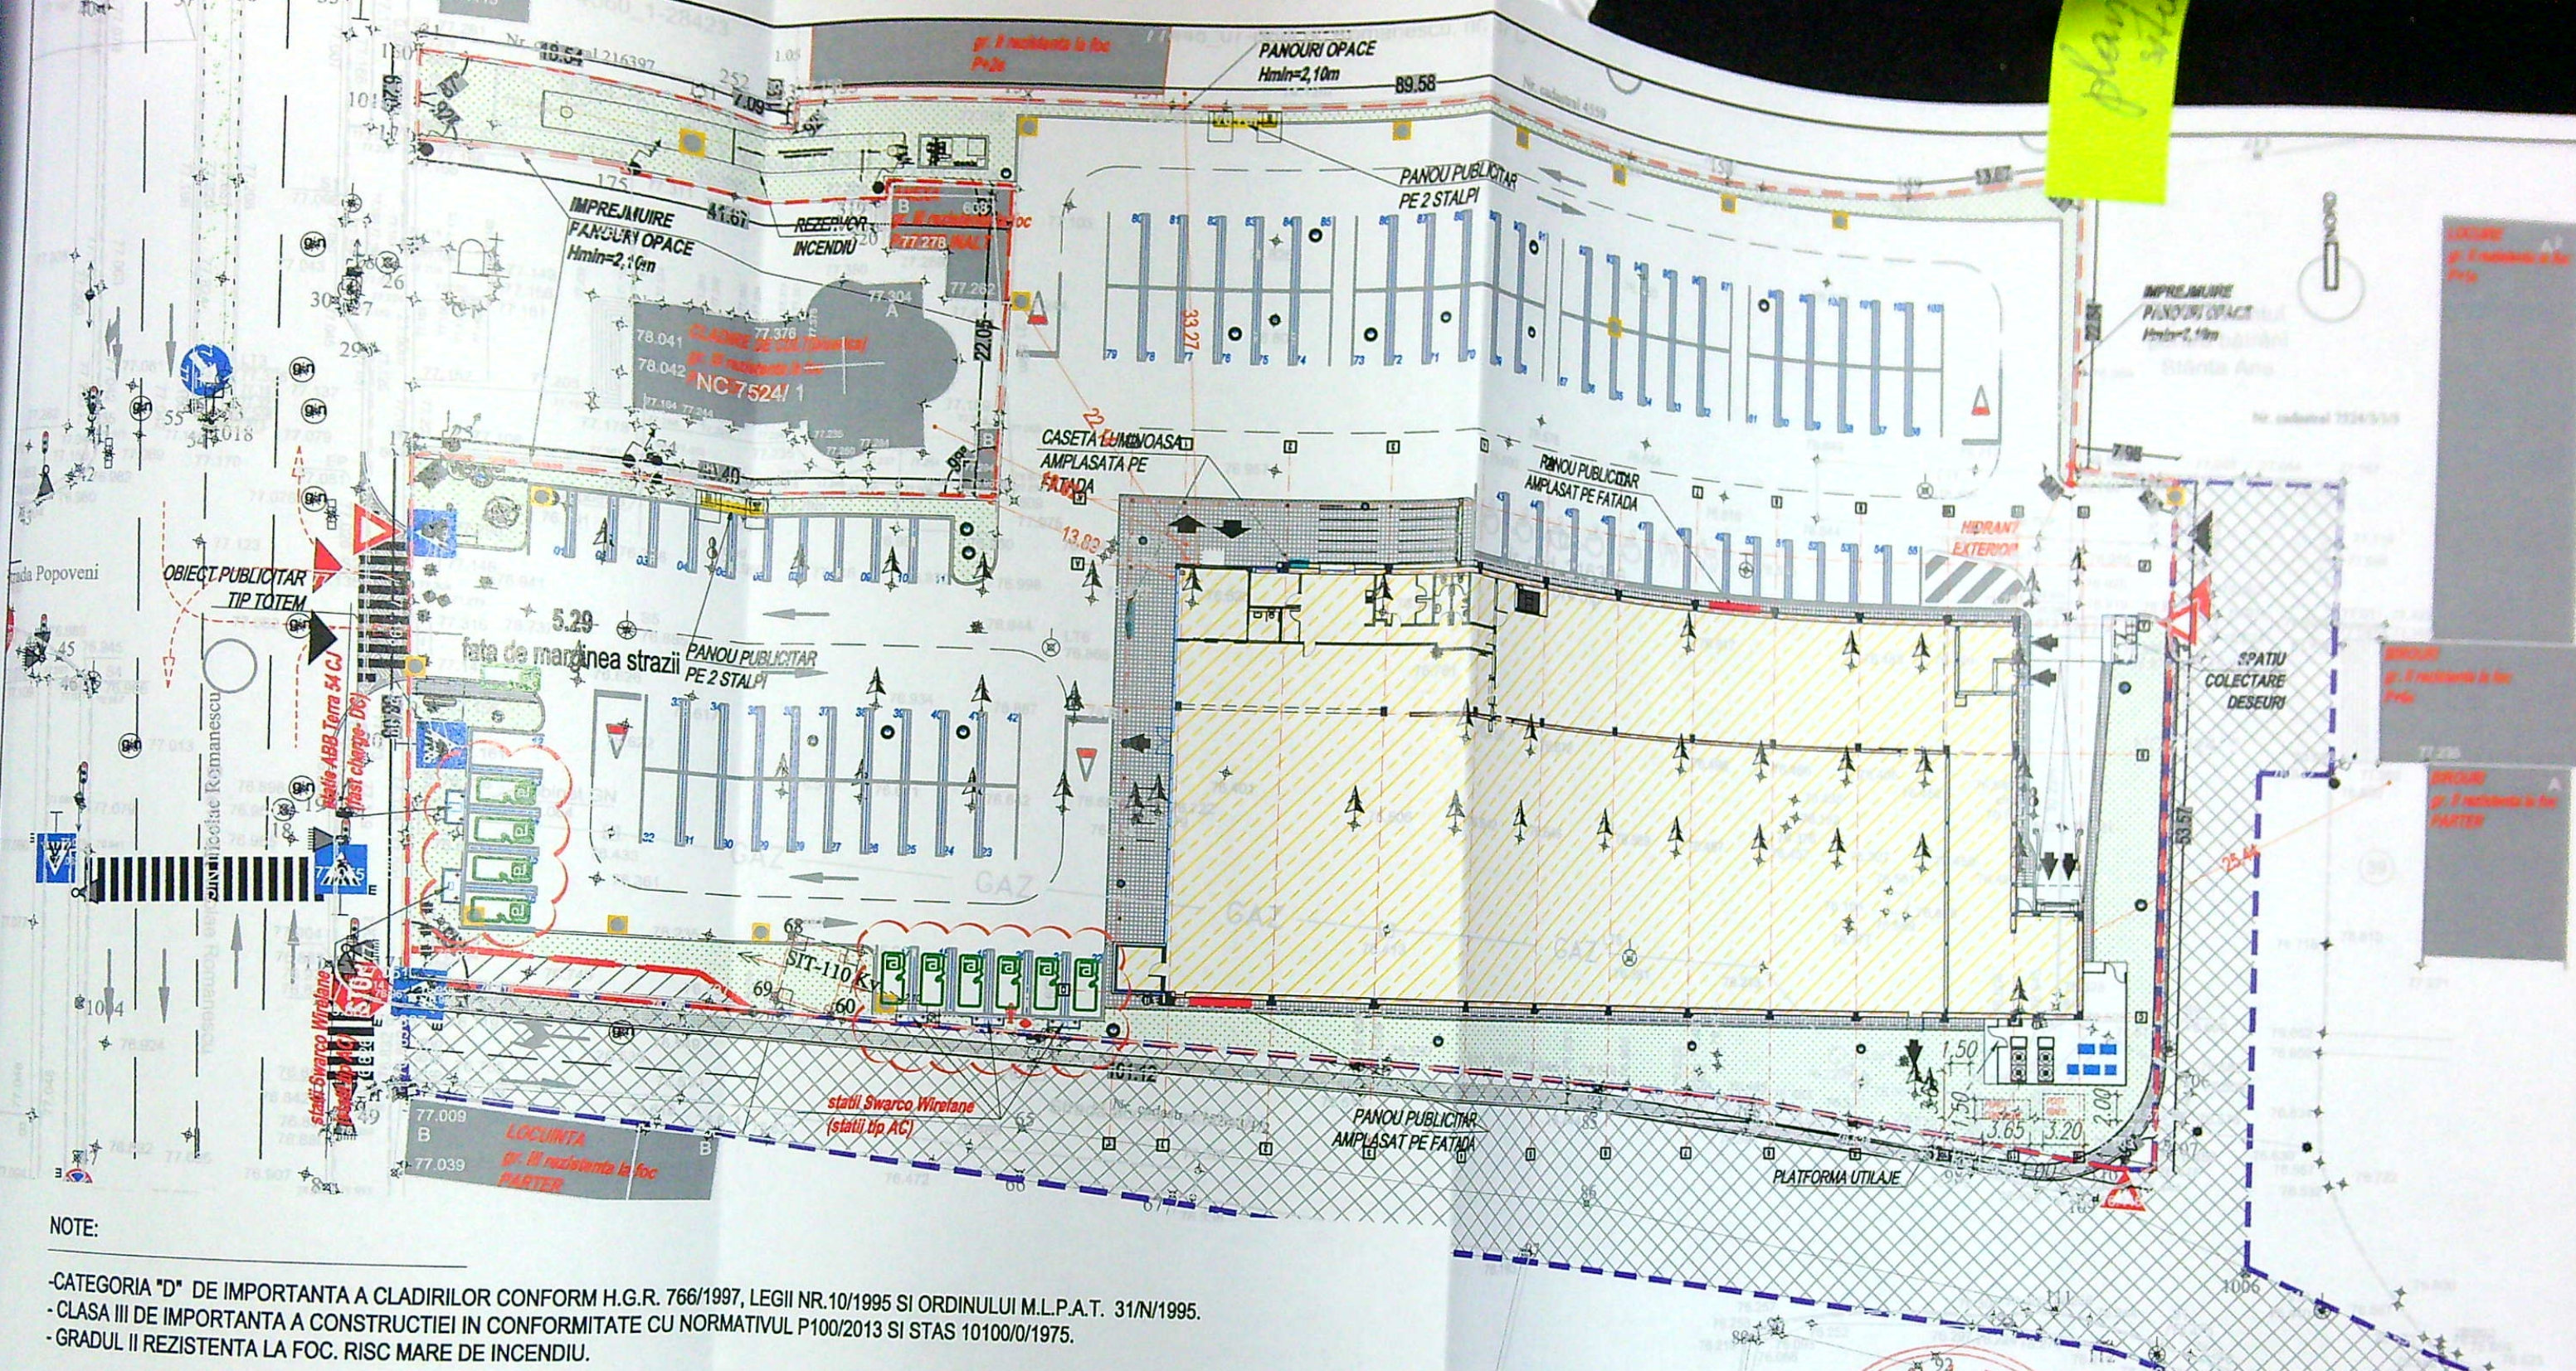

NOTE:

- CATEGORIA "D" DE IMPORTANTA A CLADIRILOR CONFORM H.G.R. 766/1997, LEGII NR.10/1995 SI ORDINULUI M.L.P.A.T. 31/N/1995.
- CLASA III DE IMPORTANTA A CONSTRUCTIEI IN CONFORMITATE CU NORMATIVUL P100/2013 SI STAS 10100/0/1975.
- GRADUL II REZISTENTA LA FOC. RISC MARE DE INCENDIU.

INDICII INVESTITIEI	EXISTENT		PROPUȘ	
SUPRAFATA TEREN PROPRIETATE	7 983.00 mp		7 983.00 mp	
CONSTRUCTIE EXISTENTA				
regim de înălțime: H max. coama = 6,70m				
SUPRAFATA CONSTRUITA DESFASURATA PROPUSA				
IMPREJMUIRI:				
SUPRAFATA CONSTRUITA SOCLU IMPREJMUIRI				
NUMAR LOCURI DE PARCARE				
SUPRAFATA PAVAJE CAROSABILE, PIETONALE SI PLATFORME AMENAJATE PTR INVESTITIE				
SUPRAFATA TOTALA SPATII VERZI AMENAJATE				
P.O.T.	27.90 %		27.90 %	
C.U.T.	0.28		0.28	

TOTAL LOCURI DE PARCARE 103
10 LOUCRI PREVAZUTE CU 5 STATII PENTRU INCARCARE MASINI ELECTRICE

PROIECTANT GENERAL: BUREAU ARHITECTURA URBANISM JOS/1840/2004 STR. BRIVITEI, NR. 6-10, BUCUREȘTI, SECTOR 1 TEL/FAX 021 310.76.35/34		BENEFICIAR: S.C. LIDL ROMANIA S.C.S. strada Industriilor, nr.19 Chiajna, judet Ilfov		PROIECT Nr. 257 PE 2022	
SPECIFICATIE	NUME arh. Horatiu STAN	SEMNATURA <i>[Signature]</i>	SCARA: 1/500	TITLU PROIECT: AMENAJARE LOCURI DE PARCARE PENTRU MASINI ELECTRICE Municipiul Craiova, Bd. Nicolae Romanescu, nr. 39E, Judet Dolj	FAZA DTAC
SEF PROIECT:	arh. Horatiu STAN				
PROIECTAT:	arh. Ema GLAVAN				
DESENAT:	teh. Iolanda SABO				
DATA: august 2022			TITLU PLANSA: PLAN DE SITUATIE PROPUNERE		PLANSĂ Nr. A2-02