
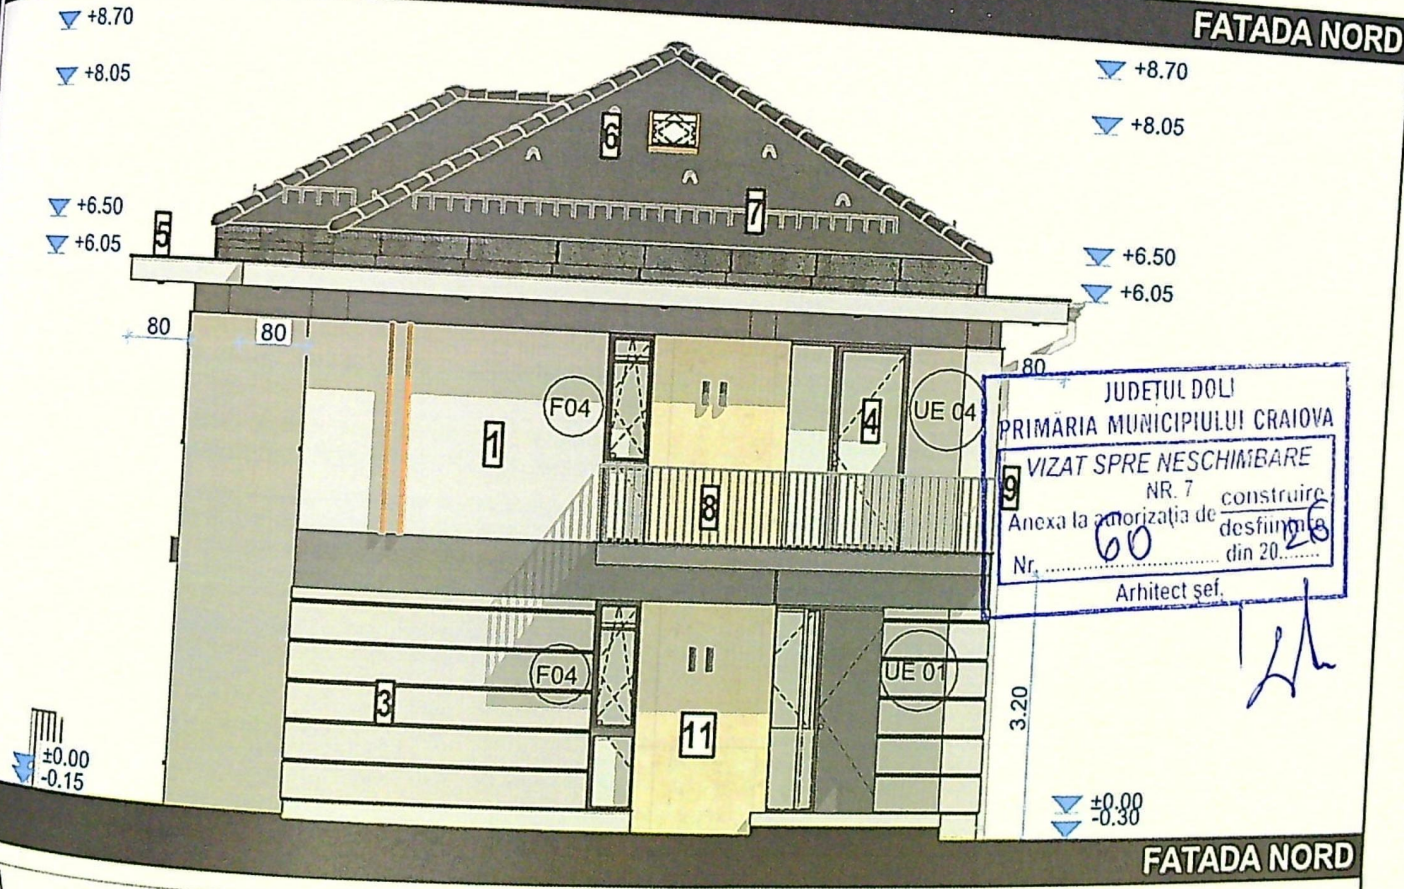


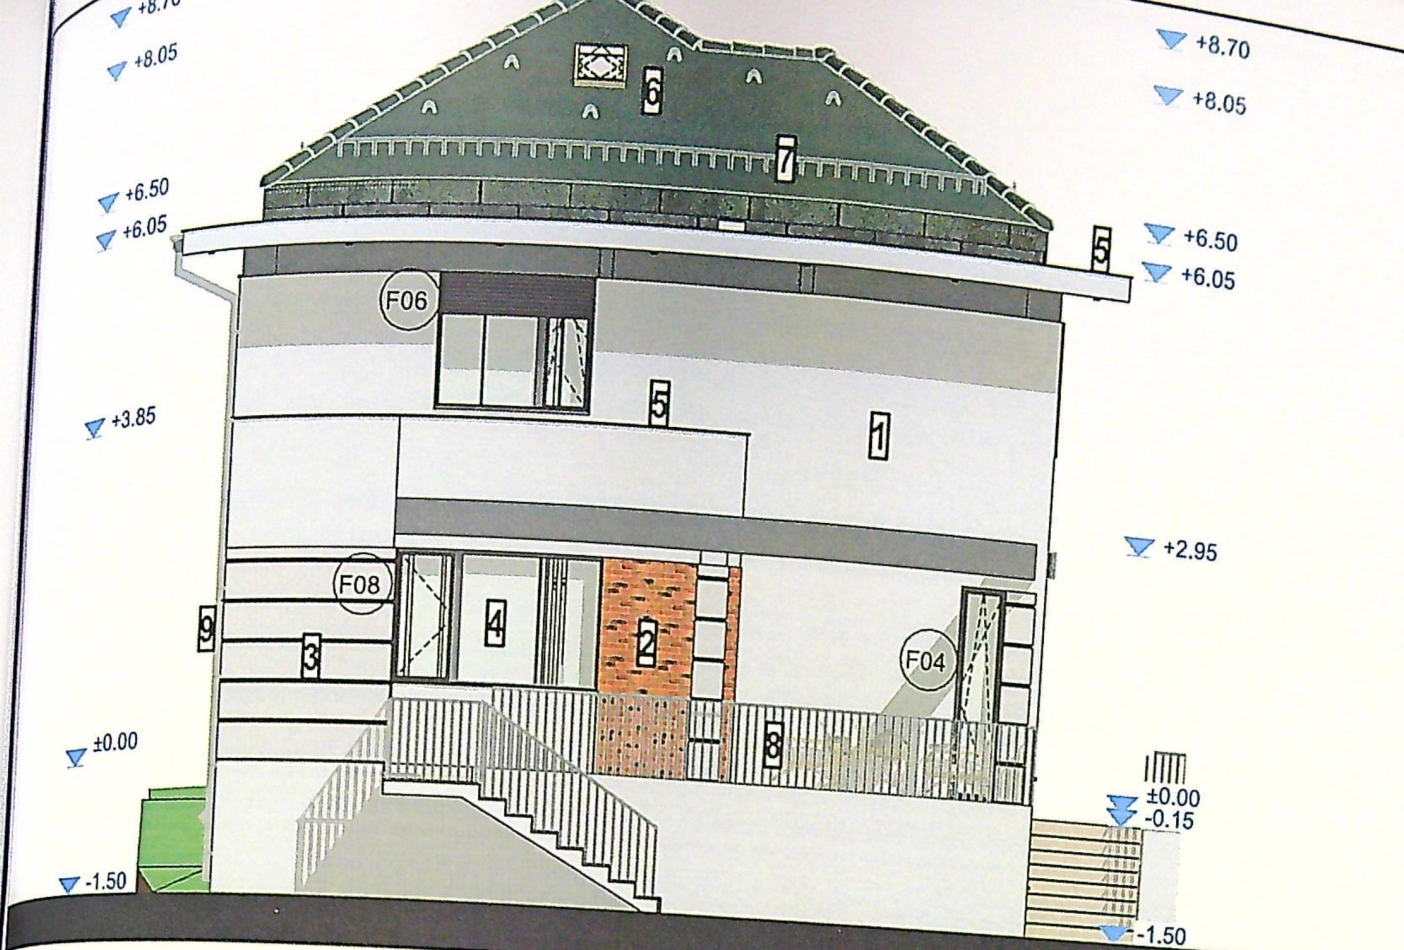

LEGENDA

- | | |
|---|--|
| 1. Tencuiala decorativa pentru exterior - culoare alb | 6. Invelitoare din tigla metalica - culoare gri antracit |
| 2. Placare caramida aparenta - culoare brun-rosiatica | 7. Sistem parazapezi |
| 3. Placare placi decorative din polistiren cu nuturi orizontale | 8. Parapet din profile metalice |
| 4. Tamplarie aluminiu cu geam tripan low-e - culoare gri antracit | 9. Burlane din tabla prevopsita |
| 5. Sort de tabla | 10. Panou policarbonat fumuriu pe structura metalica |
| | 11. Placaj travertin |

DESCRIERE PROIECT:

Destinatie corpuri C1, C2, C3,
Construire locuinta unifamiliala
Spartial+P+1, zid de sprijin si
Imprejmuire teren
Str. General Gheorghe Magheru, nr. 104
Craiova, jud. Dolj

BENEFICIAR:

POPESCU Nicolae Catalin si
POPESCU Valentina Andreea
Str. Infratii nr. 16A, ap.2, Craiova, Dolj

JUDETUL DOLJ
PRIMARIA MUNICIPIULUI CRAIOVA
VIZAT SPRE NESCHIMBARE
NR. 7
Anexa la autorizatia de construire
Nr. 60 din 20.08.2020
Arhitect sef.

ORDINUL ARHITECTILOR
DIN ROMANIA
2009

Str. Infratii nr. 16A, ap.2, Craiova, Dolj
WWW.SUSCUTULUIU.RO

▼ +8.70
▼ +8.05


▼ +6.50

▼ +8.70

▼ +6.50
▼ +6.05

▼ +3.85

▼ ±0.00

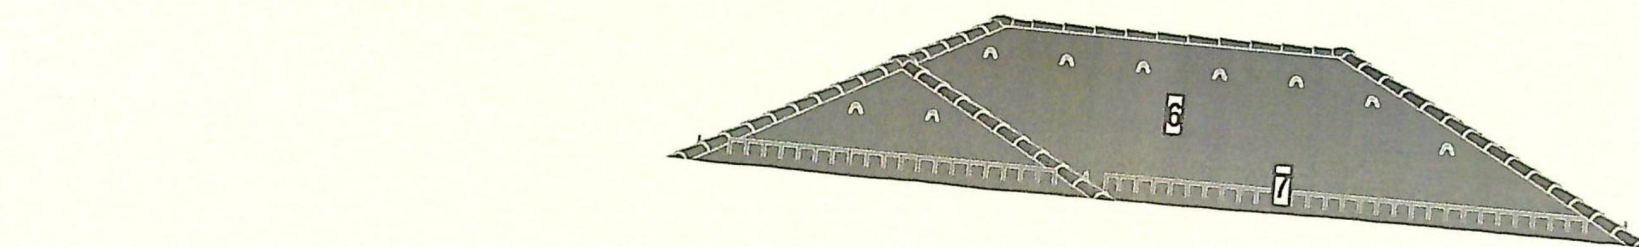

▼ +8.70

▼ +8.05

▼ +6.50

▼ +8.70

▼ +6.50

▼ +6.05

▼ +3.85

▼ -1.50

FATADA VEST

JUDETUL DOLJ
PRIMARIA MUNICIPIULUI CRAIOVA
VIZAT SPRE NESCHIMBARE
NR. 7
Anexa la proiectul de constructii
Nr. 60 din 20.06.2016
destinatie
Arhitect șef

LEGENDA

1. Tencuiala decorativa pentru exterior - culoare alb
2. Placare caramida aparenta - culoare brun-rosiatica
3. Placare placi decorative din polistiren cu nuturi orizontale
4. Tamplarie aluminiu cu geam tripan low-e - culoare gri antracit
5. Sort de tabla
6. Invelitoare din tigla metalica - culoare gri antracit
7. Sistem parazapezi
8. Parapet din profile metalice
9. Burlane din tabla prevopsita
10. Panou polycarbonat fumuriu pe structura metalica
11. Placaj travertin

Acest proiect este realizat folosind ArchiCAD 2
licenta nr. 2-2473386 si este proprietatea intelectuală
a S.C. 3B STUDIO S.R.L. Orice reproducere parțială
sau totală poate fi făcută doar cu acordul prealabil
S.C. 3B STUDIO S.R.L.