

AMPLASAMENT SI DELIMITARE A IMOBILULUI

(intravilan)
scara 1 : 200

Adresa	Suprafata masurata	Adresa imobilului
132	124 mp	Mun Craiova , jud. Dolj Str. Campia Izlaz nr. 13 (fost nr.19)
Parcela nr.	28142	UAT CRAIOVA

A. Date referitoare la teren

Categoria de constructie	Suprafata (mp)	Valoare de impozitare (lei)	Mentiuni
Cc	124		- intre punctele 22-23-30-19-40 zid constructie
			- intre punctele 15-22 gard metalic
	124		- intre punctele 40-18-16-17-15 gard de lemn

B. Date referitoare la constructii

Suprafata construita la sol (mp)	Valoare de impozitare (lei)	Mentiuni
88		Locuinta P+M
88		

INVENTAR DE COORDONATE

Tip de proiectie: STERO 70

E (m)	N (m)
403643.050	313455.080
403650.530	313456.670
403652.919	313457.644
403653.587	313457.917
403655.493	313453.223
403655.301	313453.019
403657.587	313447.797
403652.340	313445.840
403646.890	313444.010

Executant :
Semnatura si stampila
Data: mai 2009

Se confirma suprafata din masuratori si introducerea imobilului in baza de date

Parafa



Semnatura si data

Stampila BCPI

MODIFICARI INTERIOARE SI EXTERIOARE LA LOCUINTA P+M EXISTENTA

Steren = 124 mp


Sc exist = 88 mp
Sd exist = 176 mp
POT = 71%
CUT = 1.42

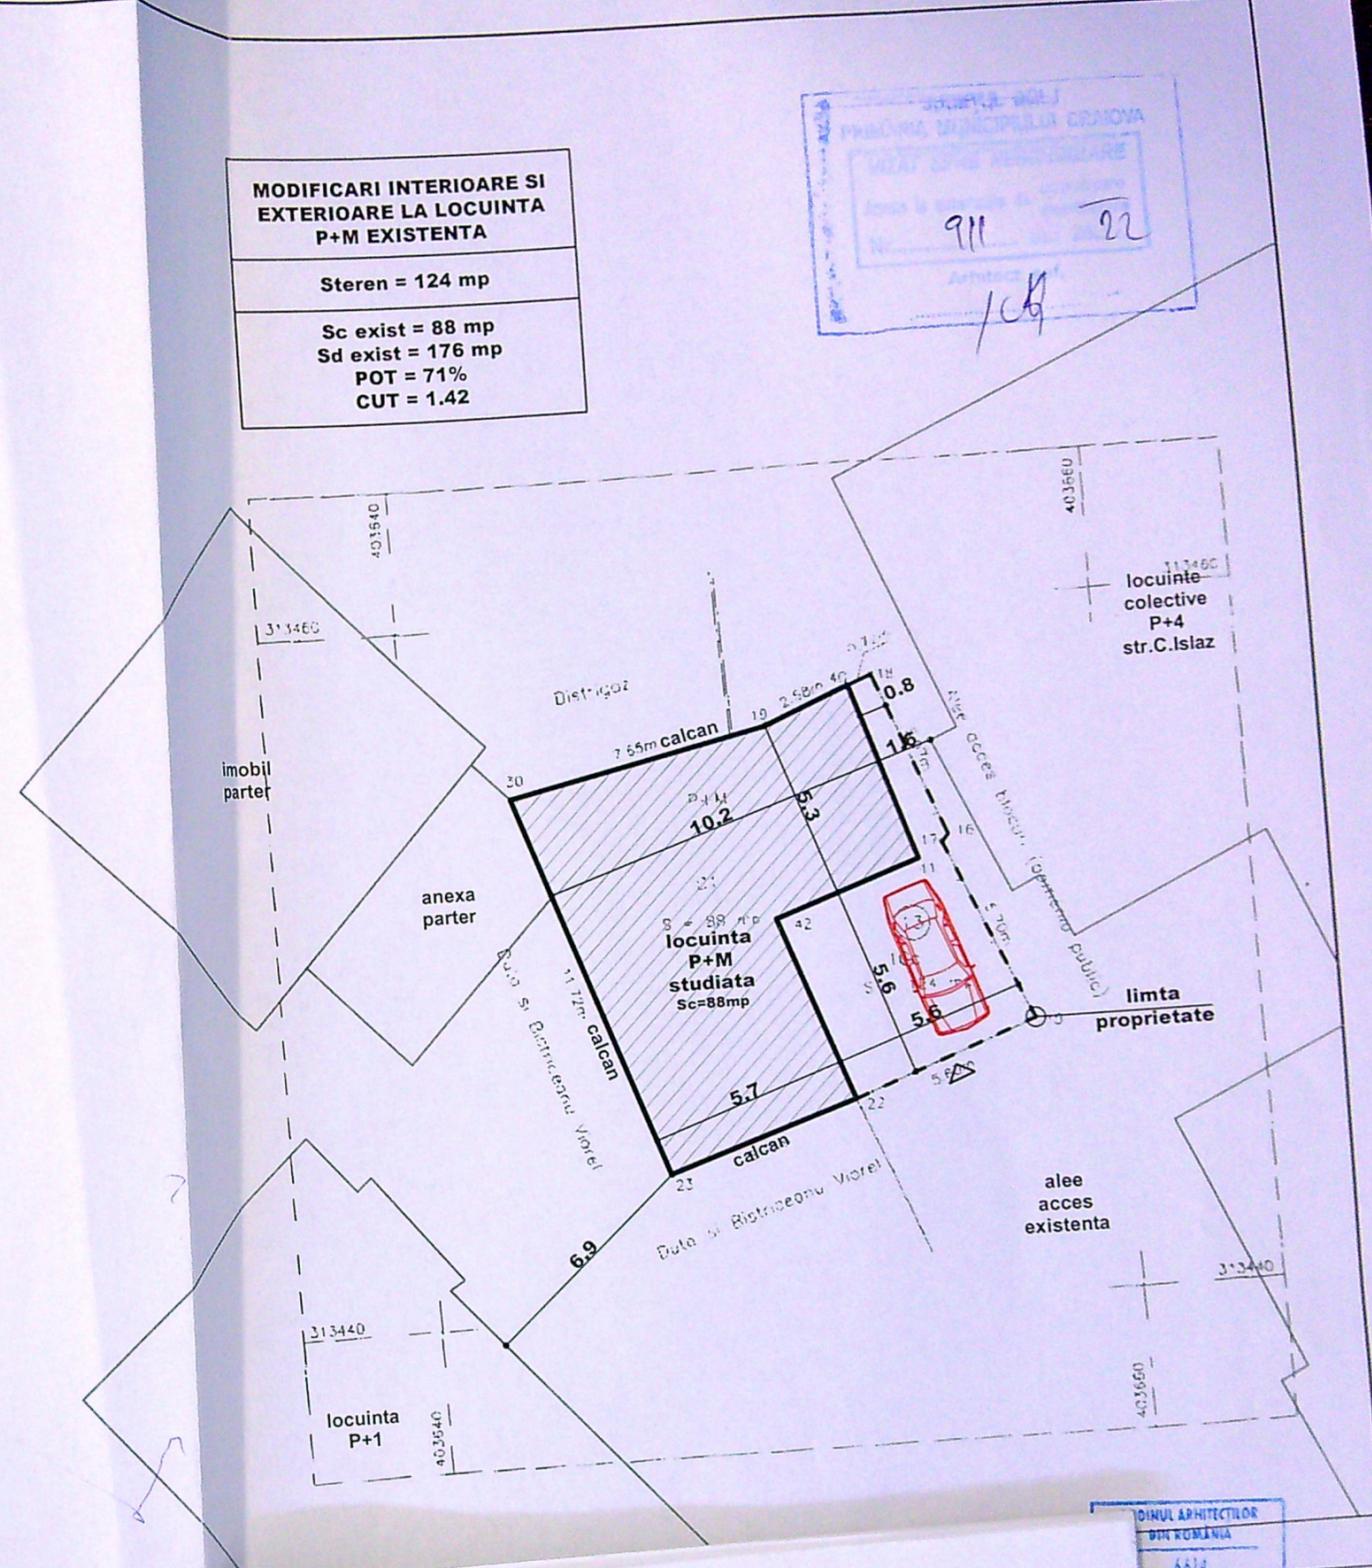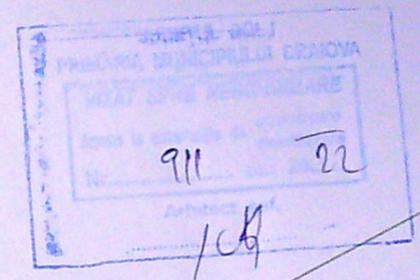

ORDINUL ARHITECTILOR DIN ROMANIA	6674
Stelion	
proiect.nr.	152/2022
faza	DTAC
Planşa nr.	

134

+6.20
+5.45
+4.80
+3.40
+1.90
+0.60
+0.00
-0.15

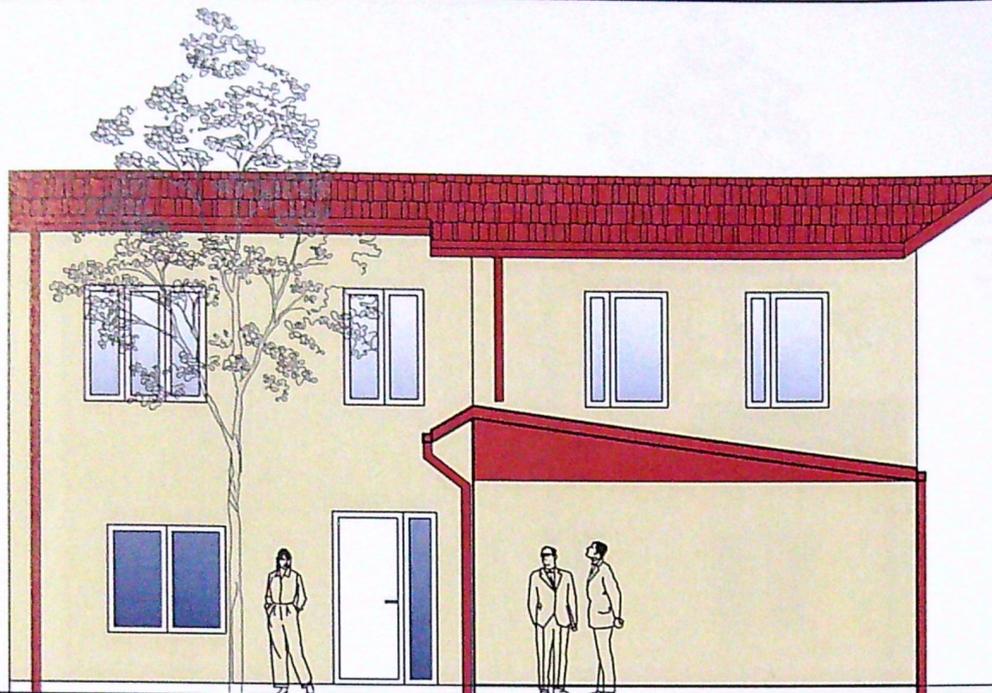

+6.20
+5.20
+4.80
+3.40
+2.50
+0.00
-0.15

FATADA EST EXISTENTA

+6.20
+5.45
+4.80
+3.40
+1.90
+0.60
+0.00
-0.15



+6.20
+5.20
+4.80
+3.40
+2.50
+0.00
-0.15

FATADA EST PROPUSA

PRIMĂRIA MUNICIPIULUI CĂRMOVA
VIZAT SPRE NESUSCINĂRE
Anexa la proiectul de...
Nr. 911 / 2022
Arhitect Șt. 6.14



ORDINUL ARHITECTILOR DIN ROMANIA	
6614	
Stefan MARGHIOALA - BRAGOMIR	
Arhitect cu drept de semnătură	
Arhitect: Dan Iaz nr.13 d.Dolj	proiect.nr. 152/2022
SI EXTERIOARE EXISTENTA z nr.13 Dolj	faza DTAC
st/propus	Plansa nr.

