


PLAN DE AMPLASAMENT SI DELIMITARE  
- Intravilan -  
scara 1:500

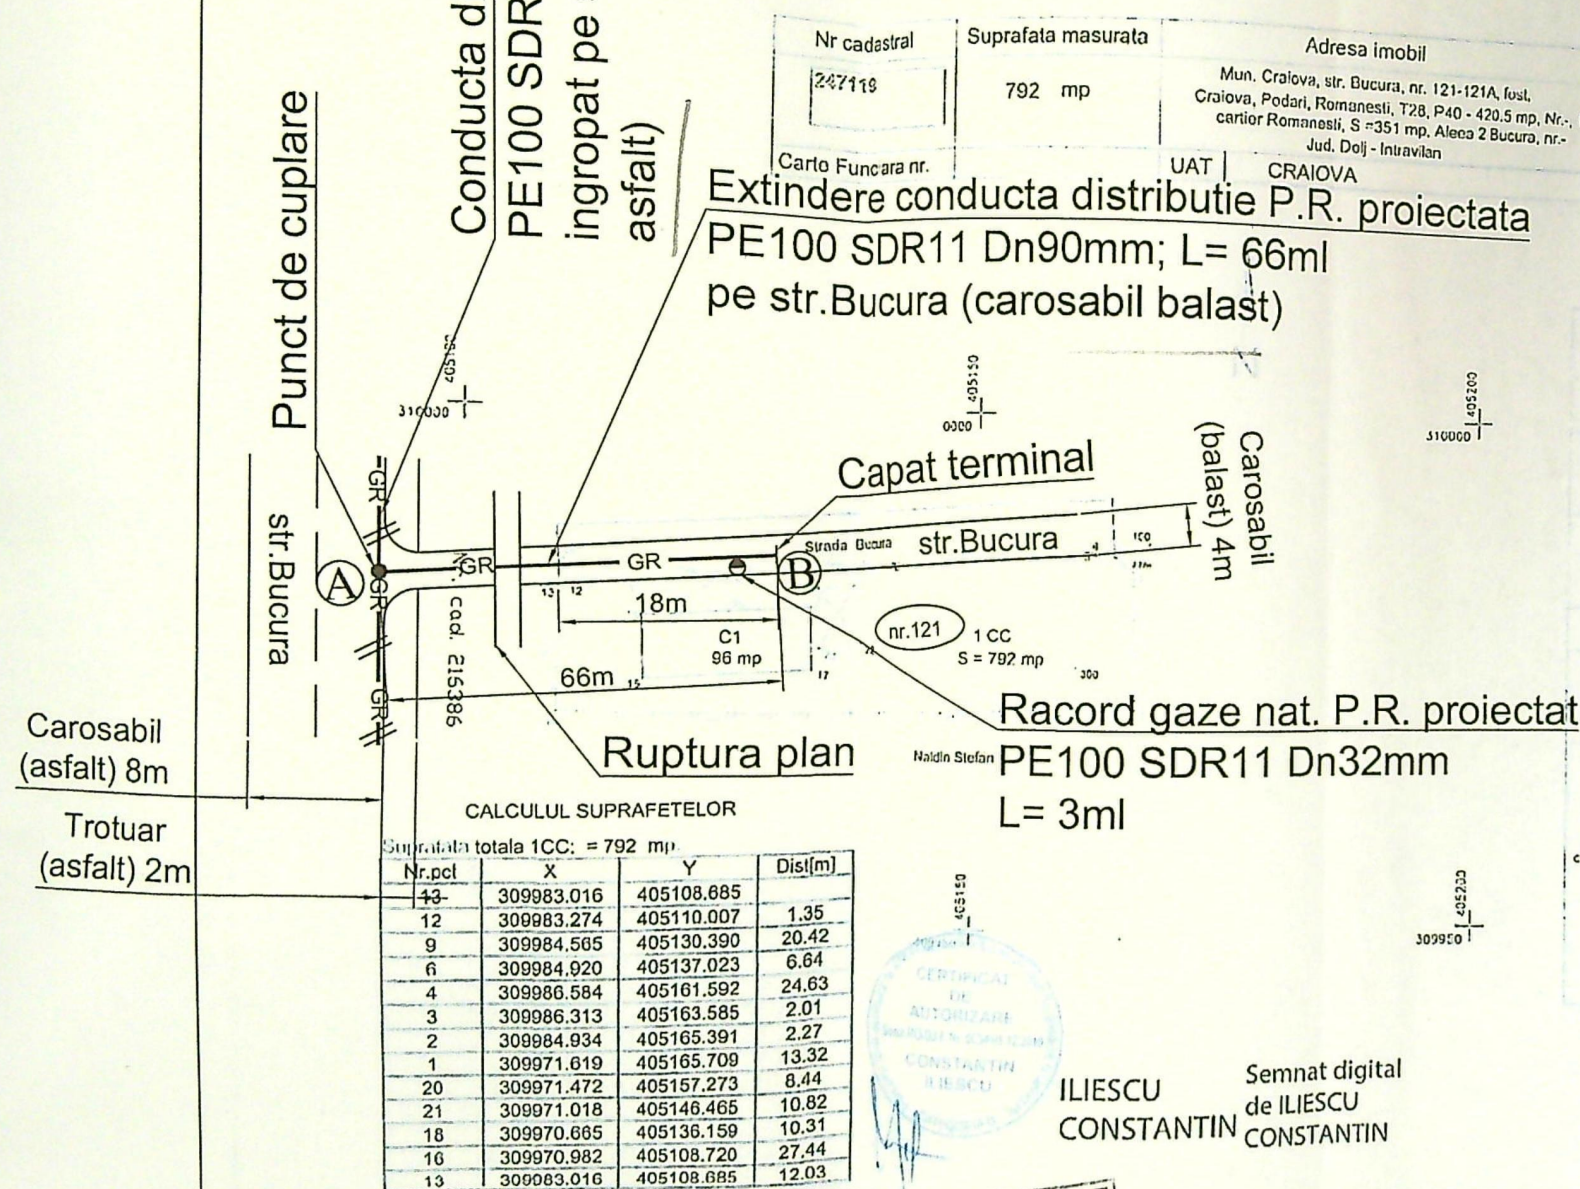

| A. Date referitoare la teren   |                        |                                  |   |
|---|------------------------|----------------------------------|---|
| Nr. parcela   | Categoria de folosinta | Suprafata (mp)                   | Mentiiuni   |
| 1   | Cc                     | 792                              | teren intravilan imprejmuit cu gard de beton si de metal                                                           |
| Total   |                        | 792 mp                           |   |
| B. Date referitoare la constructii   |                        |                                  |   |
| Cod constructie   | Destinatie             | Suprafata construita la sol (mp) | Mentiiuni   |
| C1   | CL                     | 96                               | Casa de locuit din caramida, acoperita cu tigla, edificata in anul 1997, regim de inaltime P. Supr. constr. 96 mp. |
| Total   |                        | 96 mp                            |   |
| Suprafata totala masurata a imobilului = 792 mp                                                                                                 |                        |                                  |   |
| Executant: Iliescu Constantin<br>Seria RO-DJ-F, nr. 0094, ctg B                                                                                 |                        |                                  |   |
| Inspector: Adrian Ilie Iosif<br>2021.09.09 15:02:02 +03'00'                                                                                     |                        |                                  |   |
| Confirmarea executiei masurimilor la teren, corectitudinea inlocuirii documentelor cadastrale si corespondenta acestora cu realitatea din teren |                        |                                  |   |
| Semnatura si stampila<br>Data: 25.03.2021   |                        |                                  |   |



BUCICOIU MARIUS SILVIU ADRIAN  
INSTALATOR AUTORIZAT  
GAZE NATURALE  
CNP: 1970617280019  
TIP EGD  
LEGITIMATIE NR. 505250033  
PERIOADA DE VALABILITATE  
05.06.2025 - 04.06.2030



EXECUTANT: S.C. ALPHA MAAP CREATIONS S.R.L.  
Inst. aut.: ing. BUCICOIU MARIUS SILVIU ADRIAN  
Autoriz. nr.: 505250033 / 04.06.2030 Tip EGD

LEGENDA:  
— GR — Conducta distributie gaze naturale PR proiectata, montata ingropat  
— GR — Conducta distributie gaze naturale PR existenta, montata ingropat  
— g — Racord gaze naturale PR proiectat, montat ingropat  
— v — Limita incinta imobil: Craiova, str. Bucura, nr. 121 jud. Dolj  
Imobil pentru care se executa bransamentul de gaze naturale

NOTA:  
1. Constructorul, in timpul executiei, va lua toate masurile care se impun pentru respectarea "NTPEE-2018"  
2. Se vor efectua probe de presiune cu aer in conformitate cu NTPEE-2018 pentru regimul de medie presiune, astfel:  
- Proba de rezistenta la presiune de 9 bar, timp de 1 ora;  
- Proba de etansitate la presiune de 6 bar, timp de 24 ore.  
3. Se monteaza rasfatori in dreptul imbinarilor sudate si la capatul tuburilor de protectie.  
4. Operatiunea de perforare a conductei de distributie va fi efectuata numai de catre personalul DGSR.

RUSU DANIEL  
INSTALATOR AUTORIZAT  
GAZE NATURALE  
CNP 151118322233  
TIP PGD  
LEGITIMATIE NR. 212160194  
PERIOADA DE VALABILITATE  
20.12.2021 - 19.12.2026



NOTA: Constructorul, in timpul executiei, va lua toate masurile care se impun pentru respectarea "NTPEE - 2018"

| VERIFICATOR EXPERT                                                                                                | NUME | SEMNATURA | CERINȚA | REFERAT / EXPERTIZĂ NR./DATA                                             |                |
|---|------|-----------|---------|--------------------------------------------------------------------------|----------------|
| S.C. ALPHA MAAP CREATIONS SRL<br>CUI RO25204499, J28/171/2009<br>PDSB-nr. 20887/03.2027<br>EDSB-nr. 20464/09.2026 |      |           |         | Beneficiar: DISTRIGAZ SUD REȚELE pentru BARBU VIOREL                     | Proiect nr. 1  |
| Amplasament: Craiova, str. Bucura, nr. 121 jud. Dolj                                                              |      |           |         | Titlu proiect: EXTINDERE REȚEA DISTRIBUTIE GAZE NATURALE PRESIUNE REDUSA | Faza: D.T.A.C  |
| Scara: f.s.   |      |           |         | Titlu planșă: PLAN DE SITUATIE                                           | Planșă nr. G 1 |
| Data: Noiembrie 2025                                                                                              |      |           |         |                                                                          |                |
| Ing. RUSU DANIEL<br>Aut. 212160194/2021, PGD                                                                      |      |           |         |                                                                          |                |
| Ing. RUSU DANIEL<br>Aut. 212160194/2021, PGD                                                                      |      |           |         |                                                                          |                |
| Ing. Bucicoiu Marius                                                                                              |      |           |         |                                                                          |                |