


- Legenda**
- Limita de proprietate
 - Anexa C2 PARTER
 - Locuinta propusa PARTER
 - Extindere constructie
 - Constructii vecine
 - Circulatii pietonale si auto
 - Spatii verzi amenajate
 - Acces pietonal si auto
 - Parcaje auto

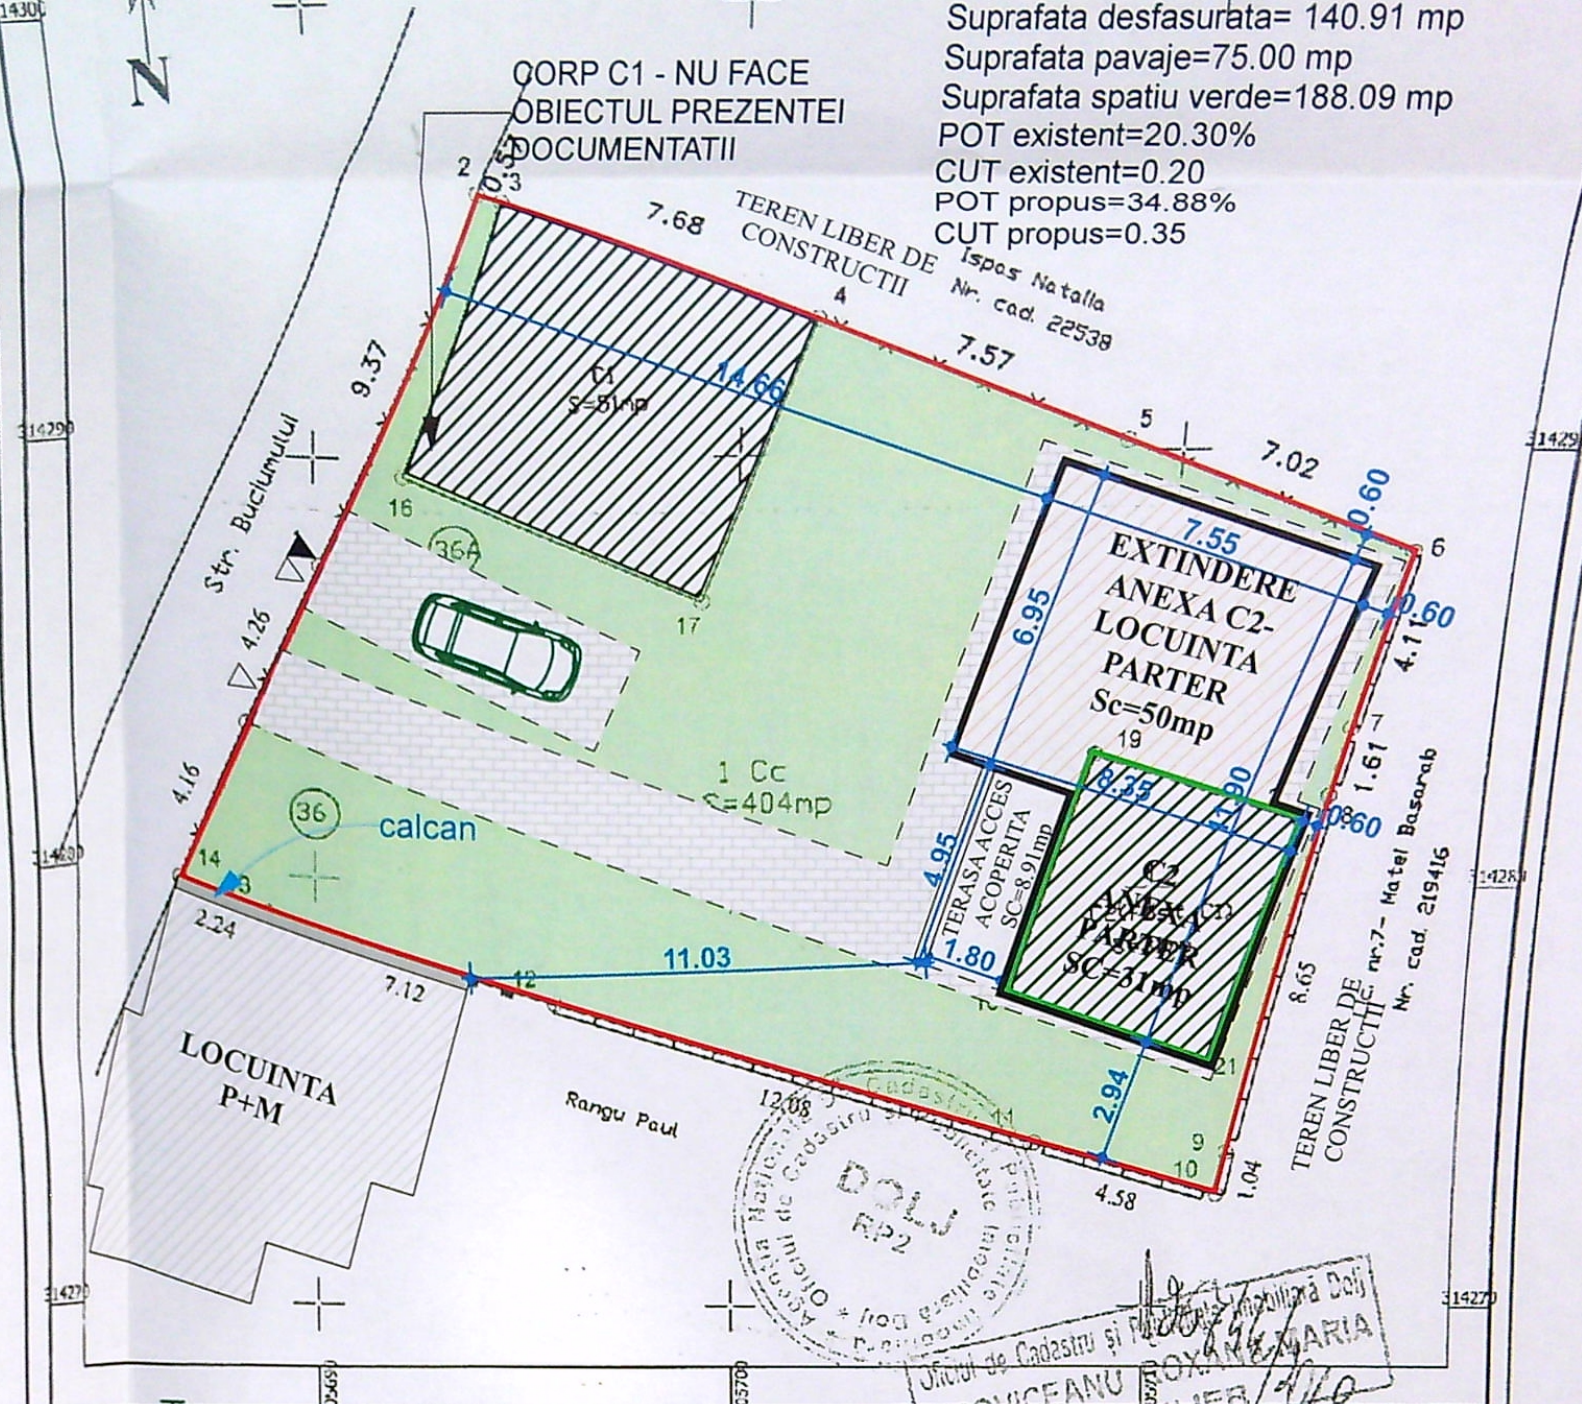

Suprafata totala masurata = 404 mp
 Suprafata din act = 400 mp

"Sistem de Proiectie Stereografica 1970"

Executant: Niculaescu C-tin
 Confirm executarea masuratiilor la teren, corectitudinea intronimii documentelor cadastrale si corespundenta acestora cu realitatea din teren

A. Date referitoare la teren

Nr. parcela	Categorie de folosinta	Suprafata [mp]	Mentiiuni
1	Cc	404	Teren imprejmuit cu garduri de beton, sarma si zid constr.
Total			

B. Date referitoare la constructii

Cod	Destinatia	Suprafata construita la sol [mp]	Mentiiuni
C1	CL	51	Casa. Suprafata construita desfasurata 51 mp.
C2(fes:C1)	CA	31	Anexa. Suprafata construita desfasurata 31 mp.
Total			

Data: 14 iunie 2019
 Inspector
 Confirm introducerea in baza de date integrala si atribuirea numarului cadastral
 Semnatura si parafa

Stampila BCPI

Data:

VERIFICATOR/
EXPERT

NUME:

SEMNTATURA: CERINTA:

REFERAT / EXPERTIZA NR. DATA:


BENEFICIAR

S.C. ARHITERRA S.R.L
 116 / 966 / 2007 CUI: RO 21768843
 116 / 966 / 2007 CUI: RO 21768843
 116 / 966 / 2007 CUI: RO 21768843
 116 / 966 / 2007 CUI: RO 21768843

**DUNAREANU MARIA SI
DUNAREANU DUMITRU FIRU**


Domiciliul: Str. Buciumului, nr.36A, Mun. Craiova, Jud. Dolj
 TITLU PROIECT

Proiect nr.
74/2020

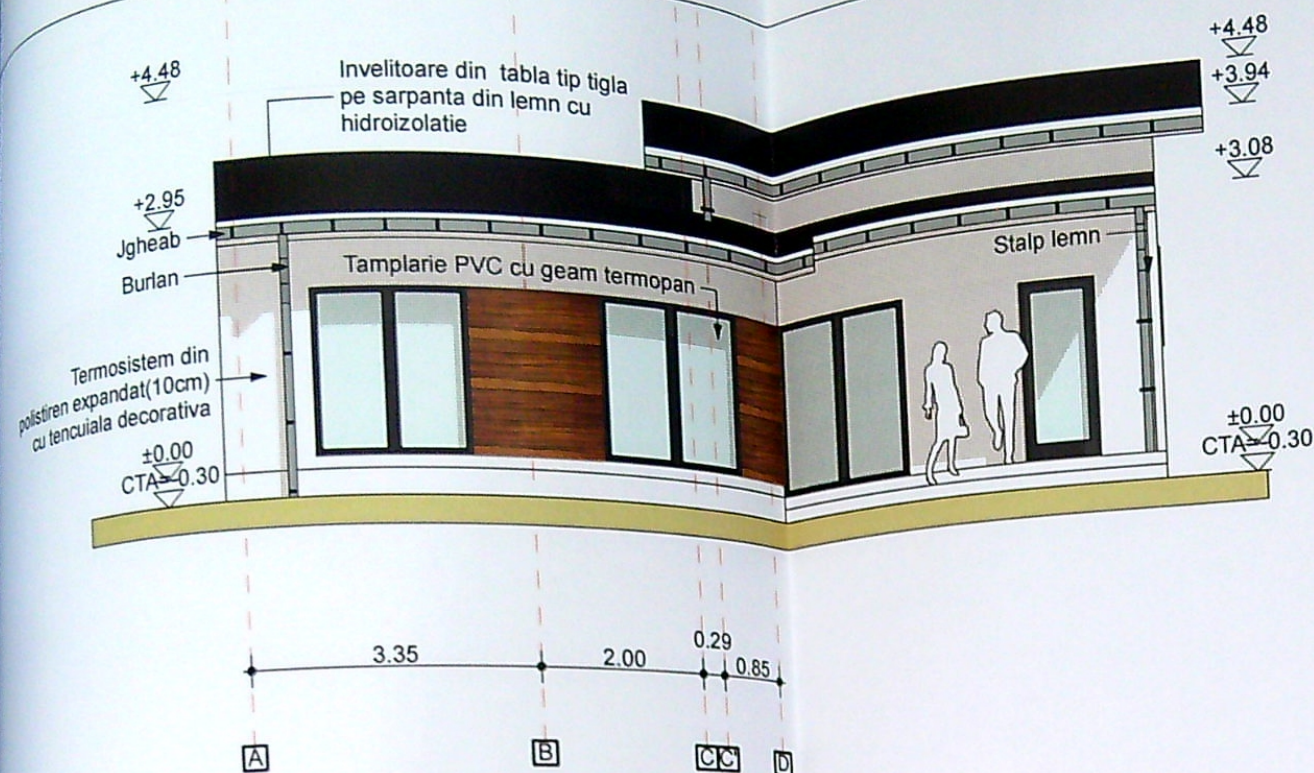


FATADA VEST

1:100

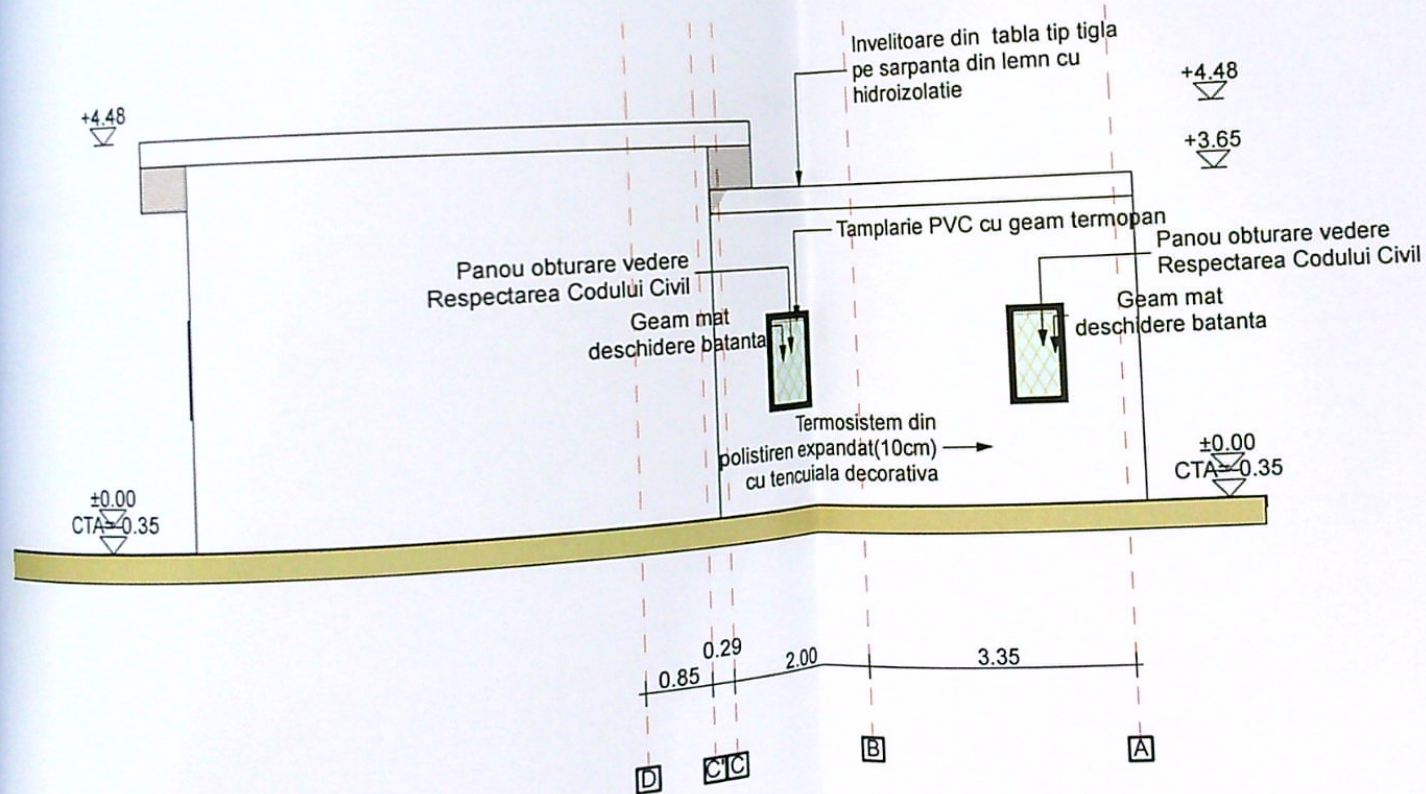


FATADA EST

1:100

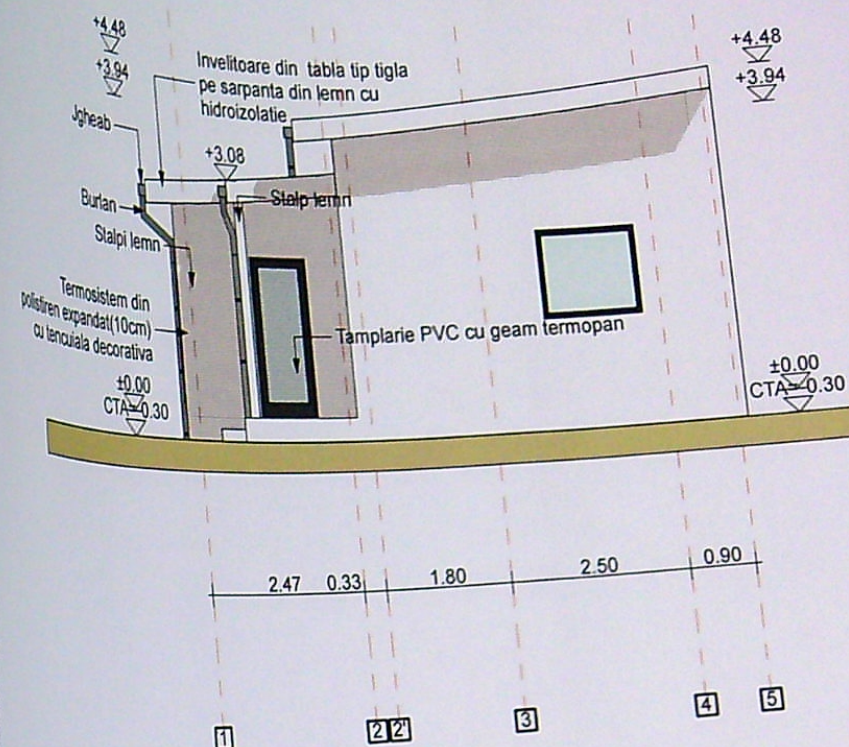

FATADA SUD

1:100

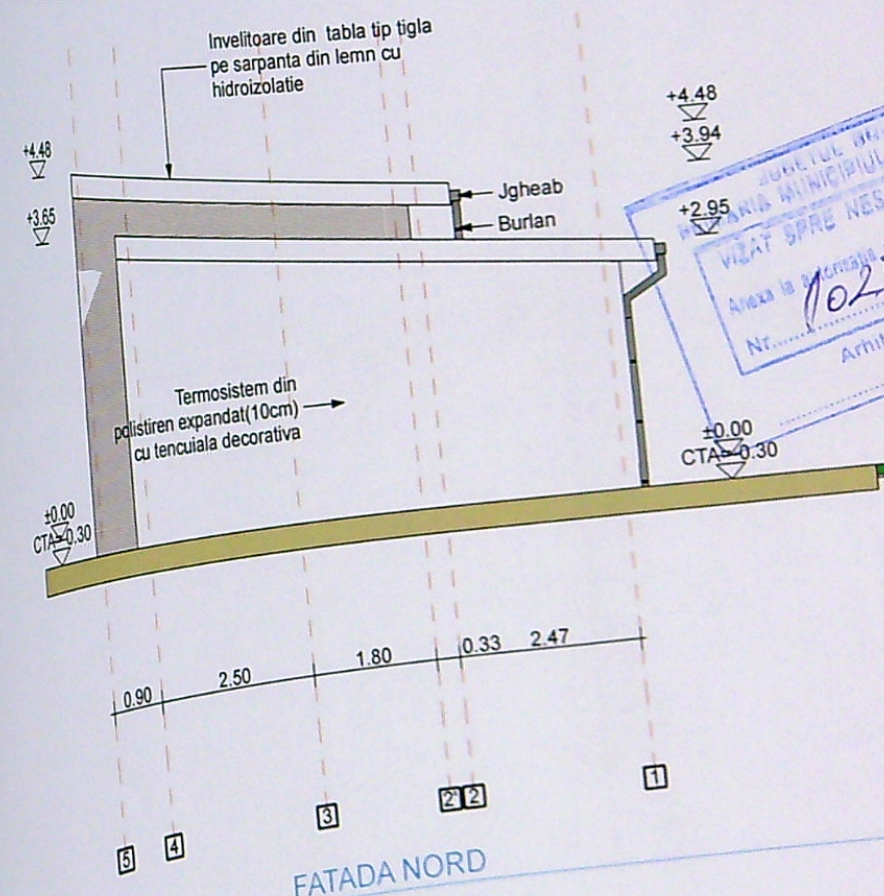

FATADA NORD

VERIFICATORU EXPERT		NUME:	SEMNATURA:	CERINTA:	REFERAT / EXPERTIZA NR. DATA:
S.C. ARHITERRA S.R.L.		CUI: RO 21768843			BENEFICIAR
Str. Al. Macedonski, nr. 6, et.1, ap.2, Mun. Craiova, Jud. Dolj				DUNAREANU MARIA SI DUNAREANU DUMITRU FI	
Tel.: 0771.745.473 / 0740.276.255 / 0763.679.962				Domiciliul: Str. Buciumului, nr.36A, Mun. Craiova, J.	
ARHITECTURA:	NUME:	SEMNATURA:	Scara:	TITLU PROIECT	
SEF PROIECT:	ARH. RAZVAN GORNOVICEANU		1:100	EXTINDERE CORP C2 ANEXA PAR SCHIMBARE DE DESTINATIE IN L	
PROIECTAT:	ARH. STAG. DANIEL GRIGORIE		MAR	Amplasament: Str. Buciumului, nr.36, Mun. Craiova	
DESENAT:	ARH. STAG. DANIEL GRIGORIE		2021	TITLU PLANSA	
				FATADE	