


PLAN DE AMPLASAMENT SI DELIMITARE A
SCARA 1:200

Nr.cadastral	Suprafata masurata	Adresa imobilului	
231900	485mp	Craiova, str. Vinatori de Munte, Nr.118.	
Carte Funciara nr.	231900	UAT	CRAIOV

teren liber de constructii

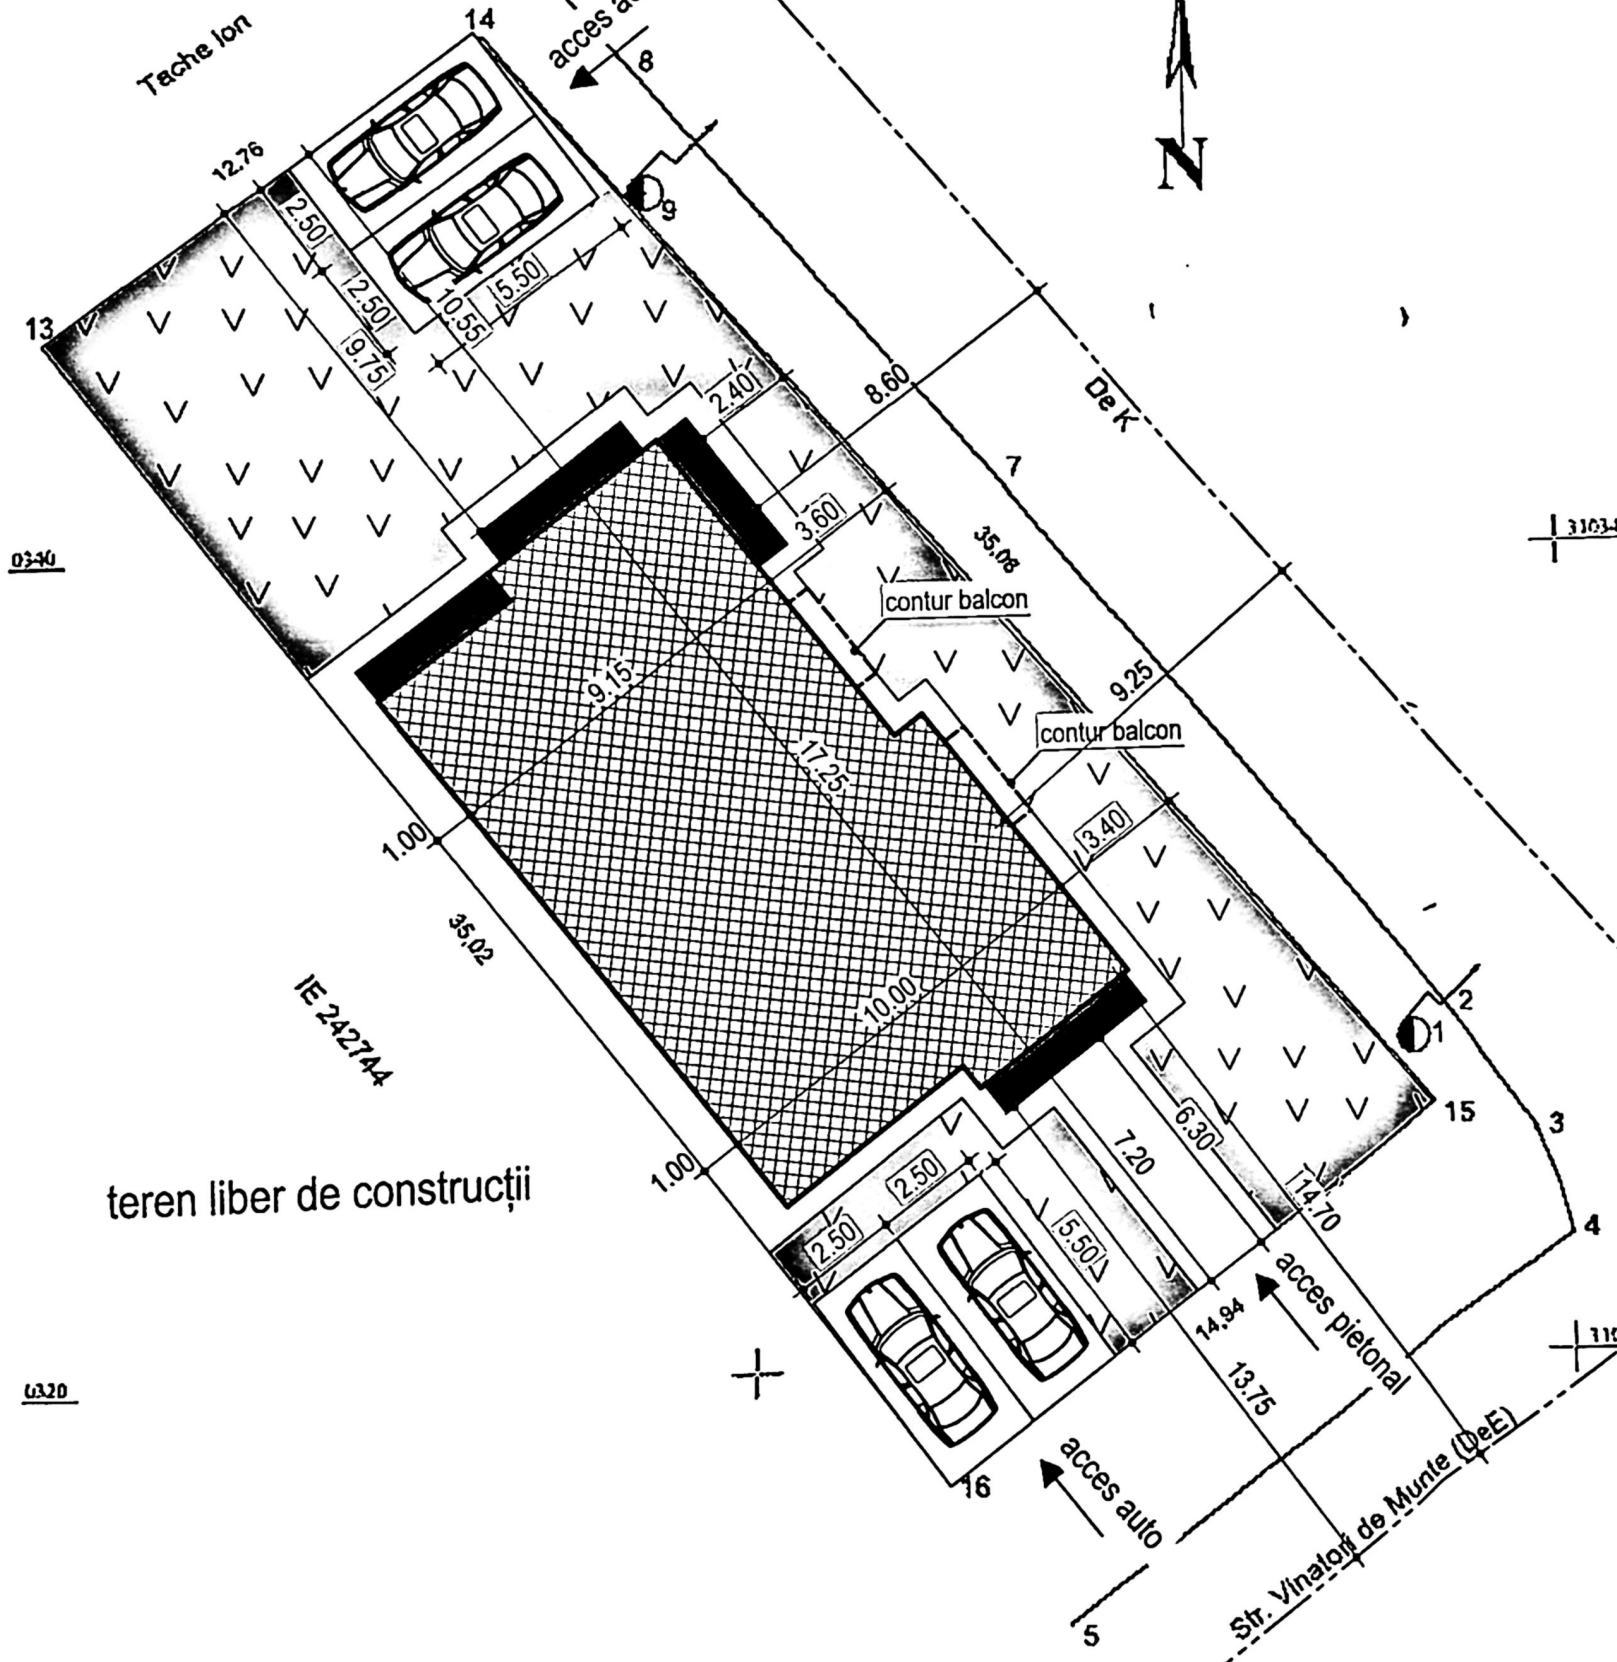

A.Date referitoare la teren

Nr. prec.	Categoria de folosinta	Suprafata [mp]	Mentiumi
1	A	485	Teren intravilan neimprejmuit
Total		485	

Suprafata din act a imobilului S= 485 mp.
Suprafata totala masurata a imobilului S=485mp.

Executat: Stoica Ionut Florian
Certificat de Autorizare, Categoria "C",
Seria RO-DL-F, nr. 011 S/15.02.2019

Confirm executarea masuratorilor la teren,
corectitudinea inlocuirii documentatiei cadastrale
si corespondenta cu realitatea din teren

Semnatura si stampila

Ionut-Florian Stoica Semnat digital de Ionut-Florian Stoica
Data: 2022.03.02
22.26'32 +02'00'

Data: 02.2022

Confirm introducerea imobilului
integrata si atribuirea nu...


Semnatura

Ariadna Popa

Stampila BCPI


Ț RINCIPALĂ

SC. 1:100

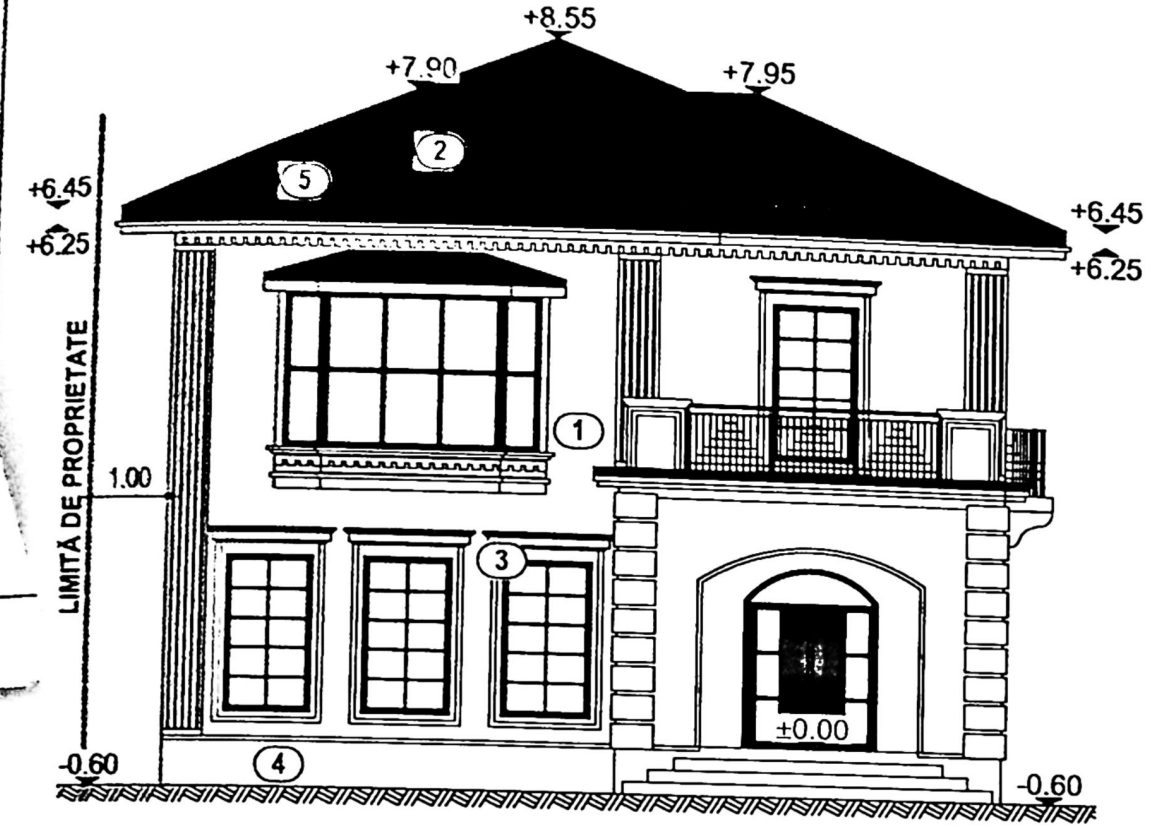


FAȚADA LAT.-STÂNGA

SC. 1:100

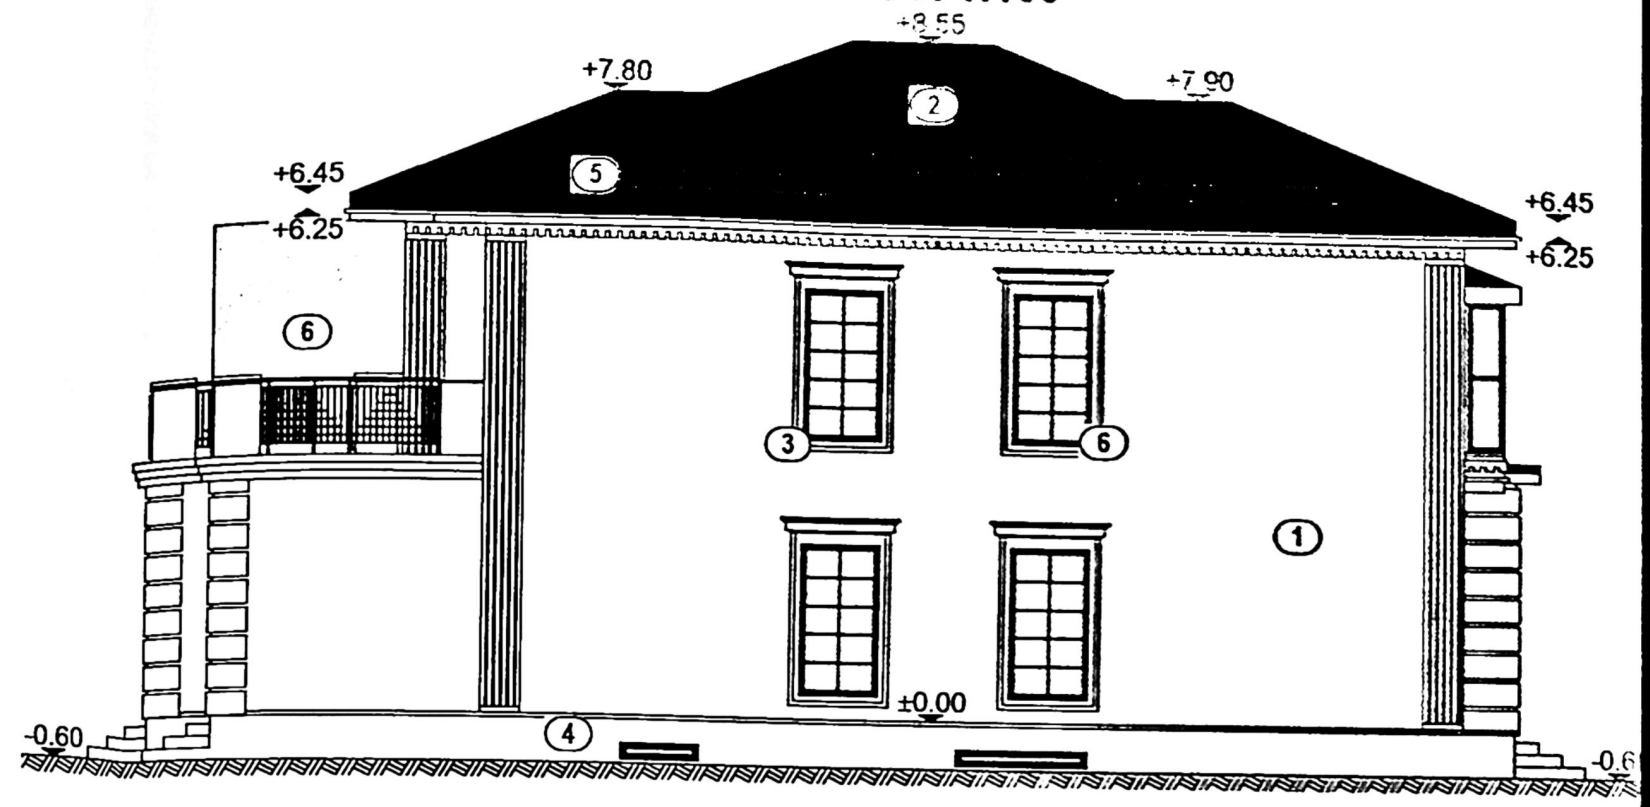


FAȚADA LAT.-DREAPTA

SC. 1:100

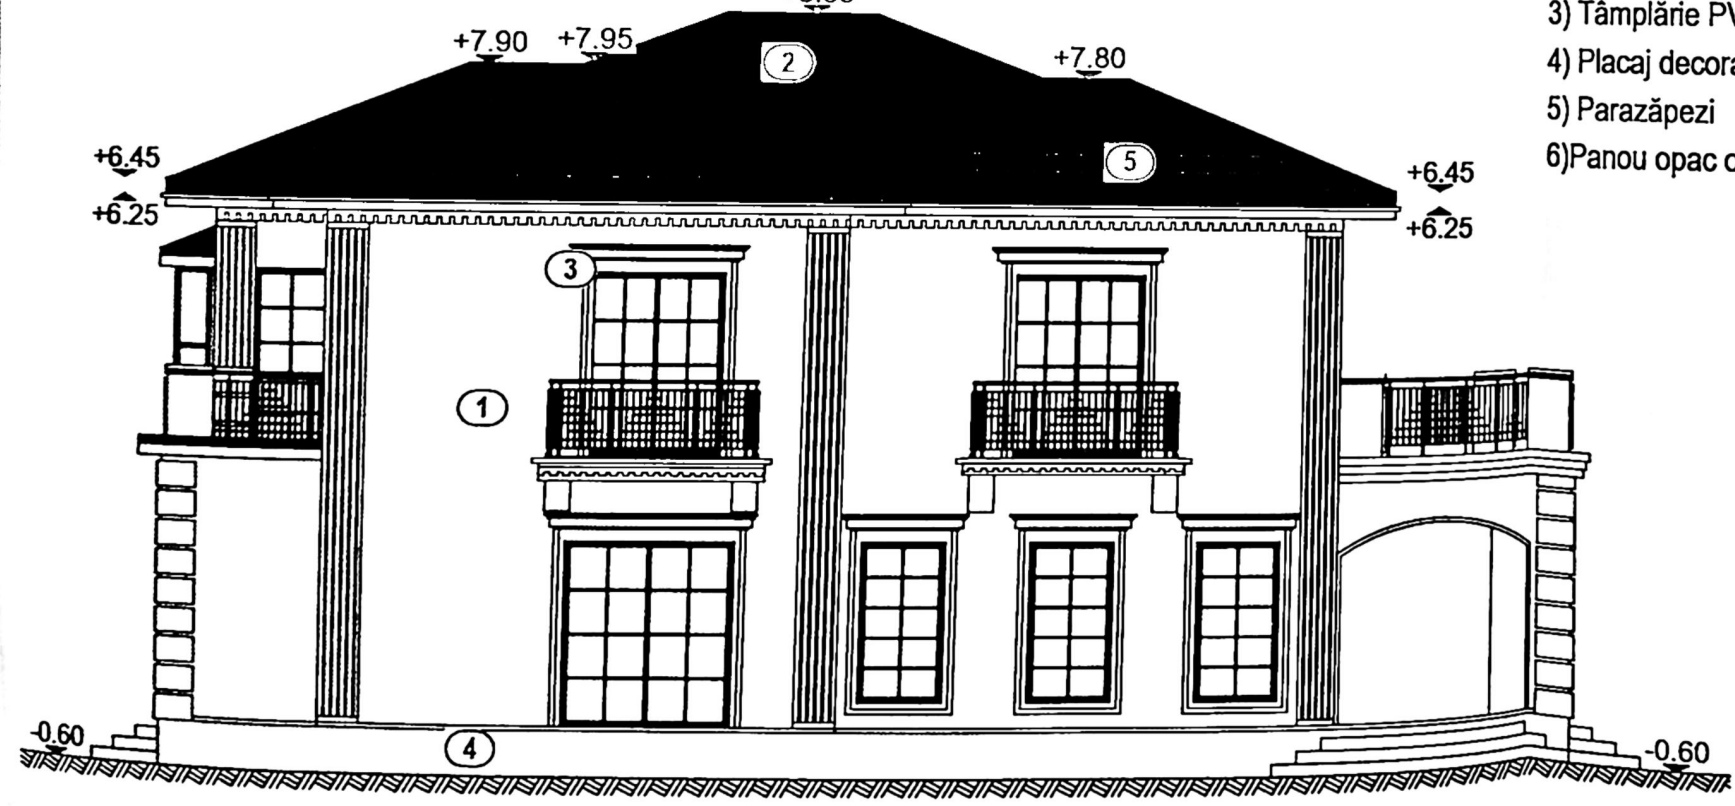

FATADA POSTERIOARĂ

SC. 1:100

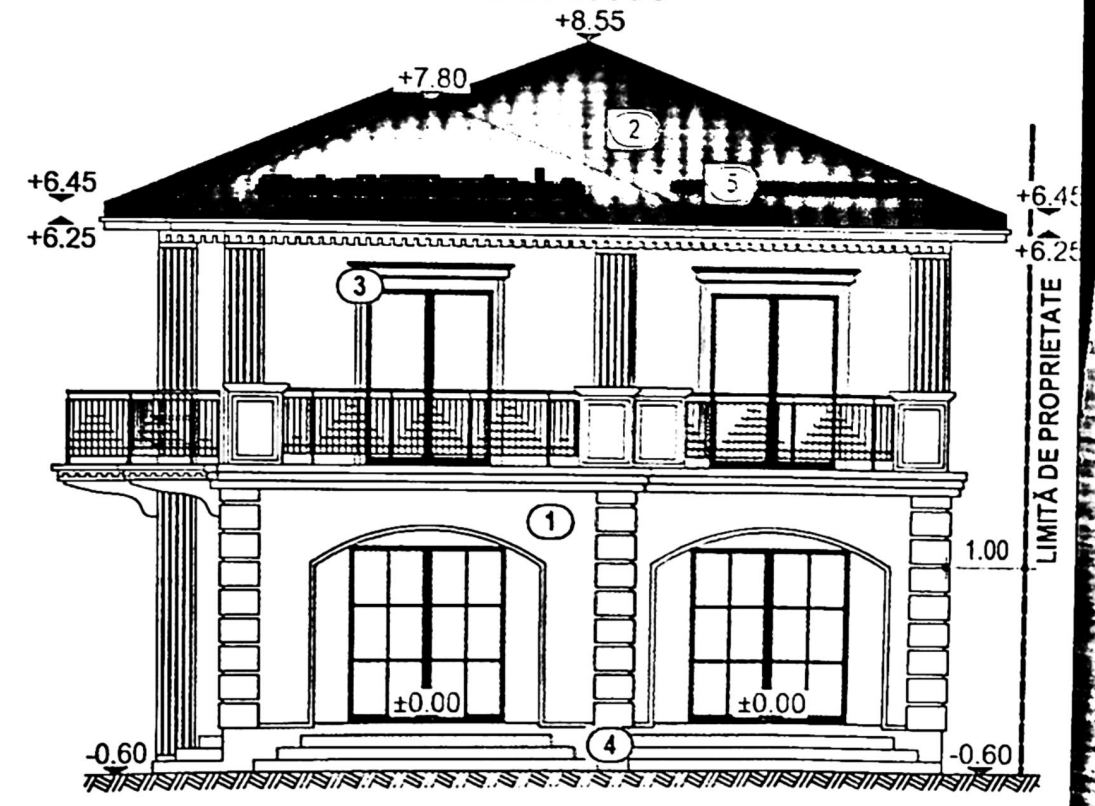

- 1) Tencuială decorativă
- 2) Înelitoare metalică
- 3) Tâmplărie PVC gri
- 4) Placaj decorativ
- 5) Parazăpezi
- 6) Panou opac obturare vedere