


PLAN DE SITUAȚIE


SC. 1:500

JUDEȚUL DOLOJ
PRIMĂRIA MUNICIPIULUI CRAIOVA
VIZAT SPRE NESCHIMBARE
NR. 7
Anexa la autorizația de construire
Nr. 391 din 20.01.2025
Arhitect șef.


2. Potrivit art. 27 din Normele metodologice aprobate prin Ordinul nr. 839/2009:
- "Acordul vecinilor este necesar în următoarele situații:
- c) în cazul amplasării de construcții cu altă destinație decât cea a clădirilor învecinate.
- Din planul de situație rezultă ca toate terenurile vecine sunt libere de construcții și nu este necesar acordul vecinilor.

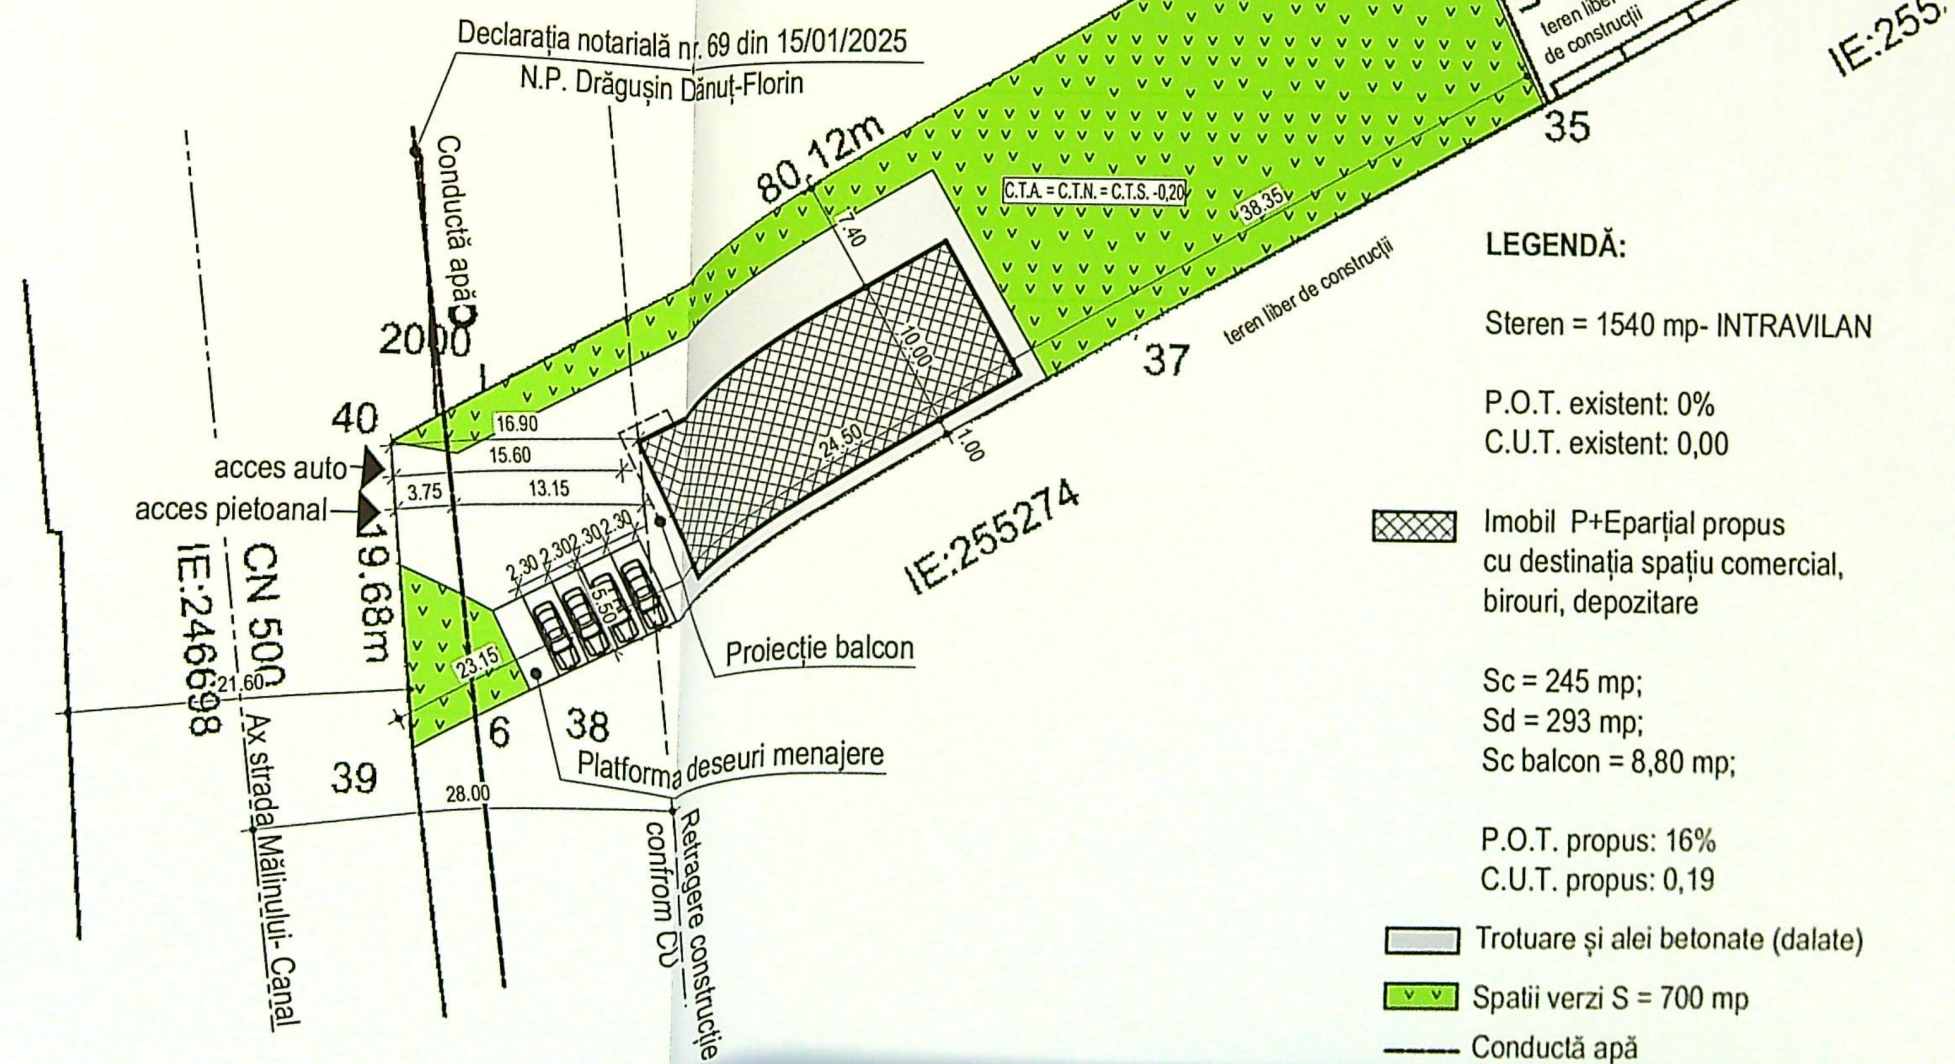


FAȚADĂ LAT.-STÂNGA
SC. 1:100

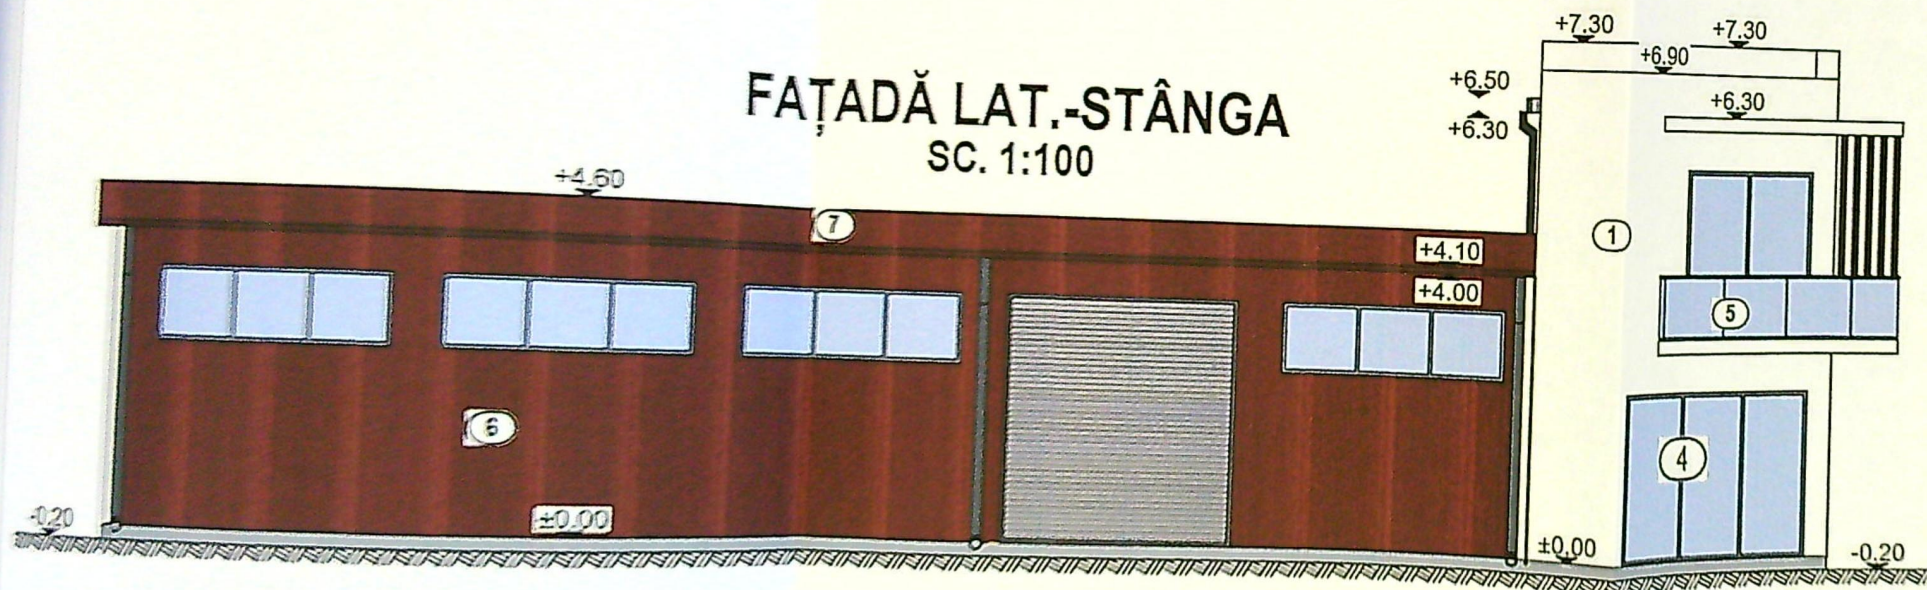


FAȚADĂ POSTERIOARĂ
SC. 1:100

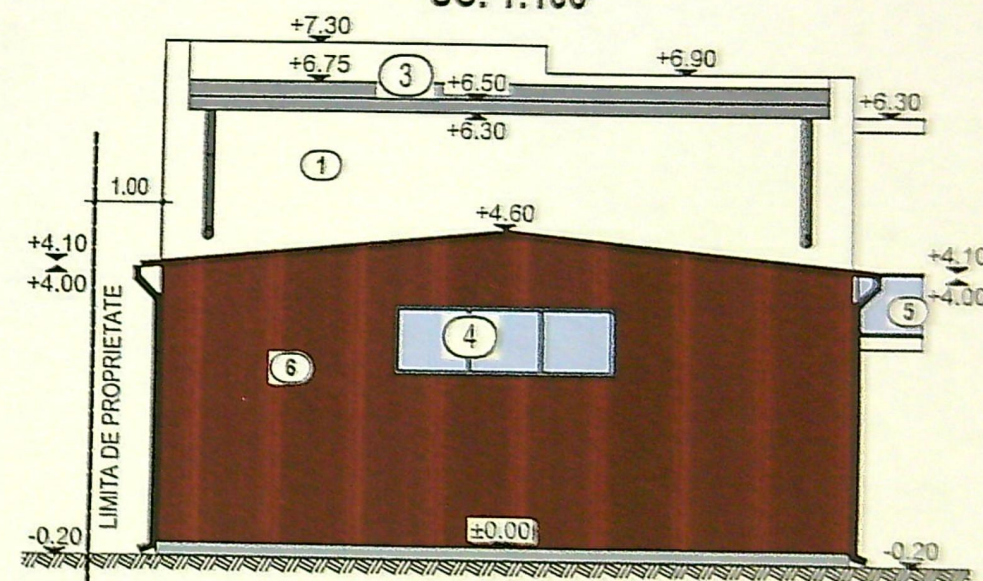

- 1) Tencuială decorativă alb
- 2) Tencuială decorativă gri
- 3) Încălțare metalică gri
- 4) Tâmplărie PVC gri
- 5) Balustarda sticlă
- 6) Izopan maro
- 7) Încălțare izopan

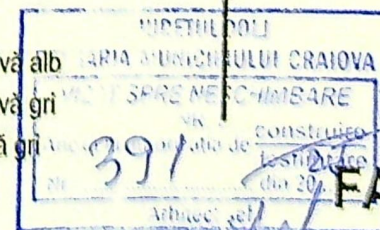

FAȚADĂ PRINCIPALĂ
SC. 1:100

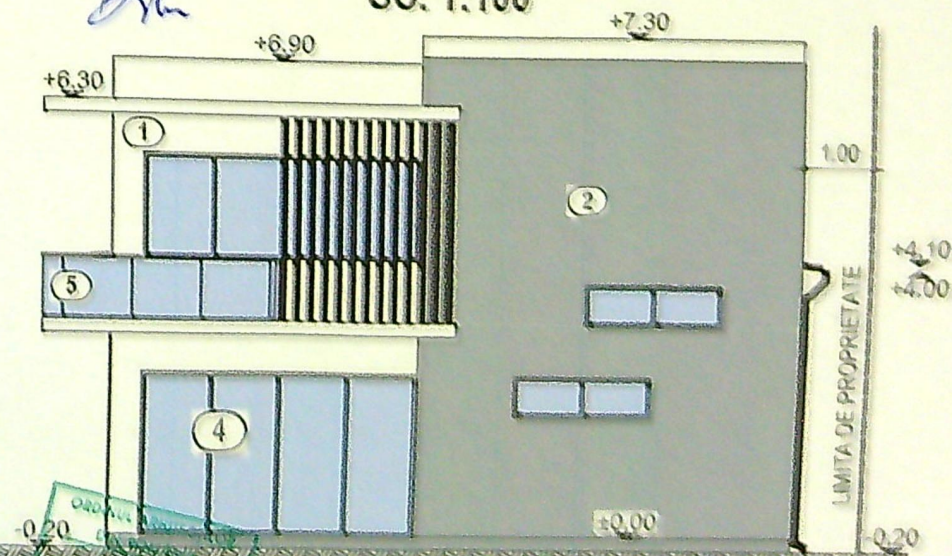

FAȚADĂ LAT.-DREAPTA
SC. 1:100

