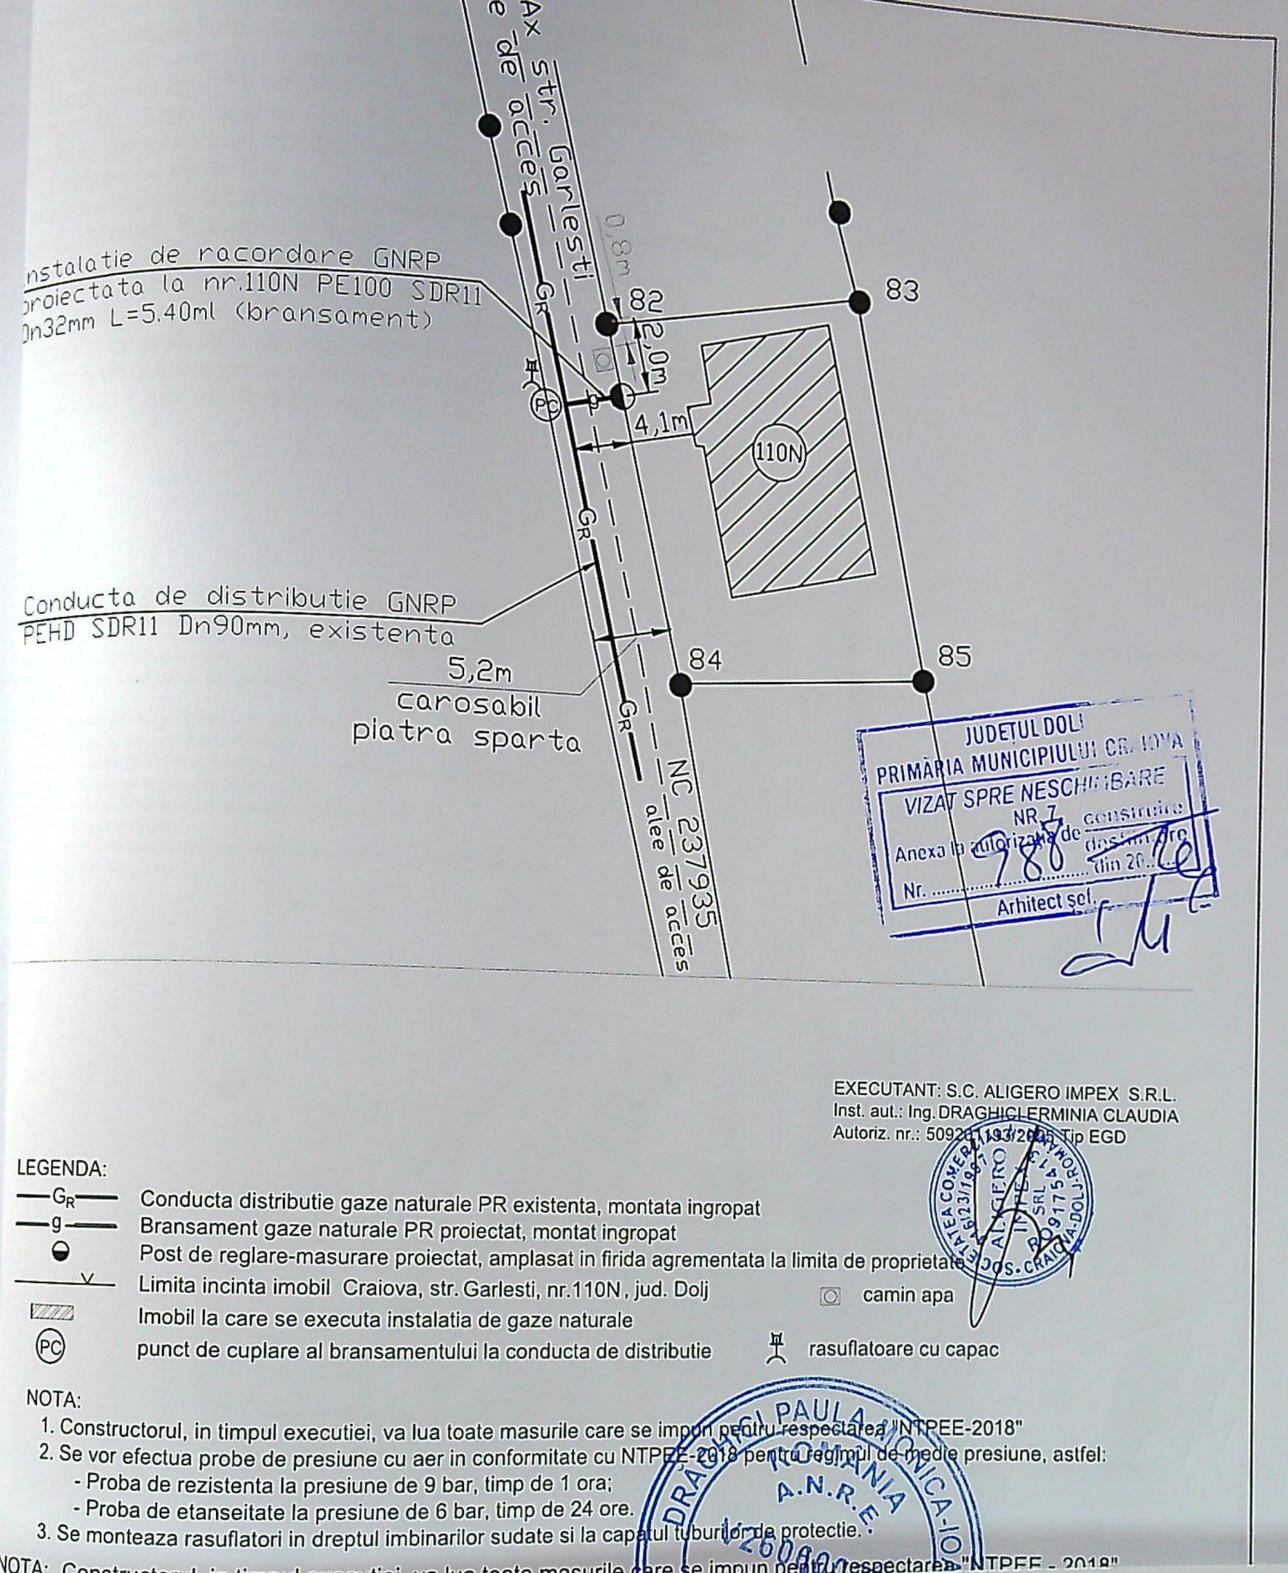


JUDETUL DOLJ
PRIMĂRIA MUNICIPIULUI CR. IOVA
VIZAT SPRE NESCHIMBARE
Anexa la autorizația de construire
Nr. 780 din 20..
Arhitect șef

EXECUTANT: S.C. ALIGERO IMPEX S.R.L.
Inst. aut.: Ing. DRAGHICI ERMINIA CLAUDIA
Autoriz. nr.: 5092/11/13/2018 Tip EGD

LEGENDA:

—G_R—	Conducta distributie gaze naturale PR existenta, montata ingropat
—g—	Bransament gaze naturale PR proiectat, montat ingropat
	Post de reglare-masurare proiectat, amplasat in firida agrementata la limita de proprietate
—V—	Limita incinta imobil Craiova, str. Garlesti, nr.110N, jud. Dolj
	Imobil la care se executa instalatia de gaze naturale
PC	punct de cuplare al bransamentului la conducta de distributie

camin apa

rasuflatoare cu capac

NOTA:

1. Constructorul, in timpul executiei, va lua toate masurile care se impun pentru respectarea "NTPEE-2018"
2. Se vor efectua probe de presiune cu aer in conformitate cu NTPEE-2018 pentru regimul de medie presiune, astfel:
   - Proba de rezistenta la presiune de 9 bar, timp de 1 ora;
   - Proba de etanseitate la presiune de 6 bar, timp de 24 ore.
3. Se monteaza rasuflatori in dreptul imbinarilor sudate si la capatul tuburilor de protectie.

NOTA: Constructorul, in timpul executiei, va lua toate masurile care se impun pentru respectarea "NTPEE - 2018"