

PLAN DE AMPLASAMENT SI DELIMITARE A IMOBILULUI

ANEXA NR. 10

scara 1 500

Nr cadastral	Suprafata masurata (mp)	Adresa imobilului
237669	615	Intravilan
Nr. Carte Funciara		Mun. Craiova, Str Aleea 1 Teilor nr.61 (fost T72 P8) jud Dolj
237669		Unitatea Administrativ Teritoriala (UAT)
		CRAIOVA

LEGENDA:

- Contur proprietate
- Imprejmuire propusa 90.1 ml
- Locuinta unifamiliala P+1E propusa
- Parcage auto - 2 locuri - 25mp
- Alei pietonale - 120 mp
- Spatiu verde - 275 mp
- Constructii invecinate
- Acces pietonal
- Acces auto

STATUT TERITORIAL EXISTENT:

Suprafata = 615,00 mp
 100 mp
 100 mp
 = 0,00 %
 = 0,00

STATUT TERITORIAL PROPUS:

Suprafata = 615,00 mp
 79,90 mp
 55,45 mp
 = 12,99 %
 = 0,25


A. Date referitoare la teren

Nr. parcela	Categorie de folosinta	Suprafata (mp)	Mentiuni
1	Cc	615	Teren imprejmuit cu gard de sarma pe latara de Nord si gard de lemn in rest.
Total		615	

B. Date referitoare la constructii

Cod constructie	Destinatia	Suprafata construita la sol (mp)	Mentiuni
-	-	-	-
Total		-	-

Suprafata totala masurata a imobilului = 615mp
 Suprafata din acte a imobilului = 615mp

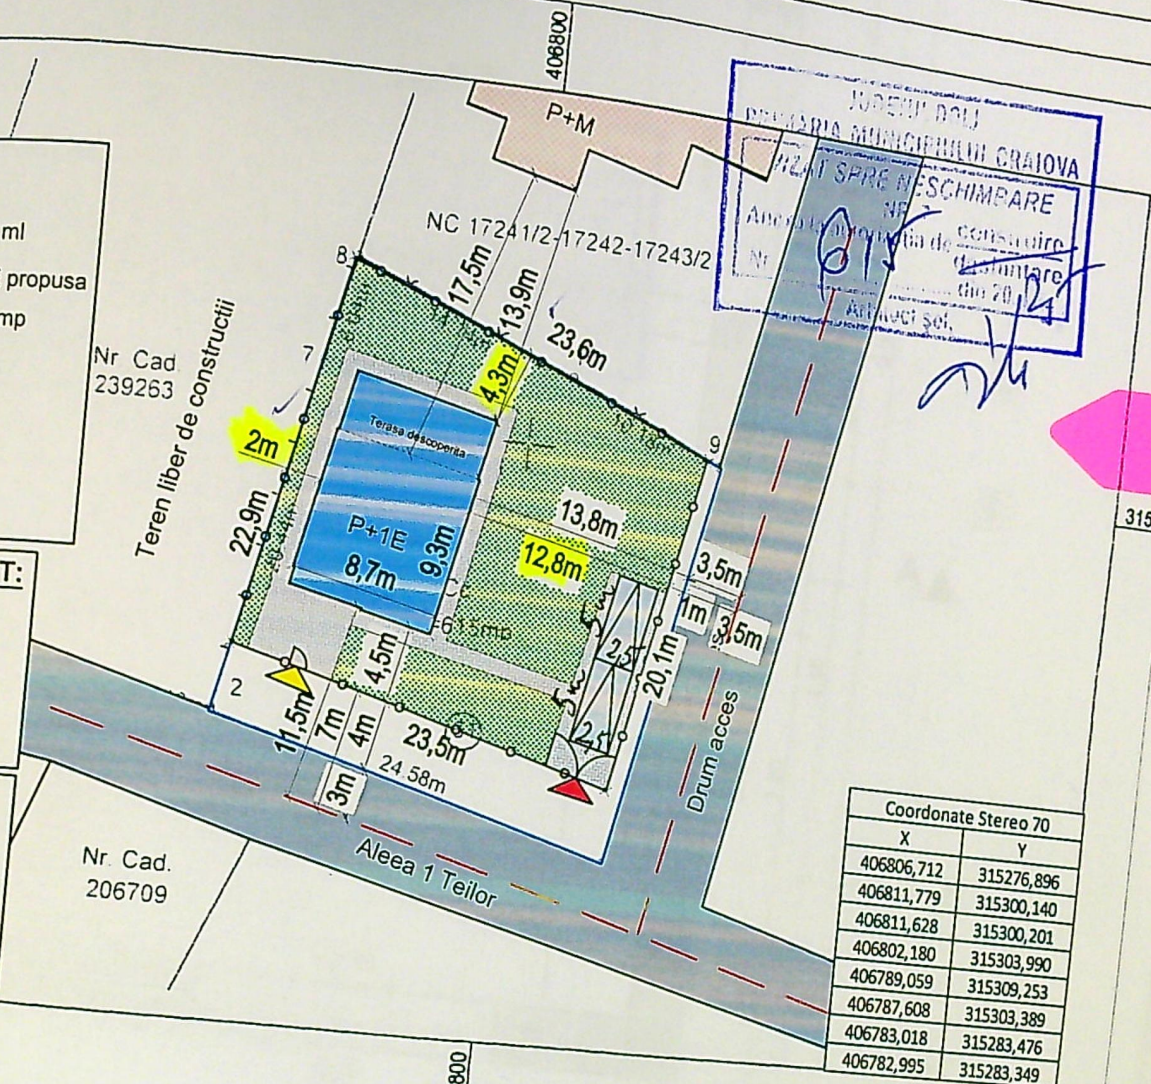

Coordonate Stereo 70	
X	Y
406806,712	315276,896
406811,779	315300,140
406811,628	315300,201
406802,180	315303,990
406789,059	315309,253
406787,608	315303,389
406783,018	315283,476
406782,995	315283,349


Plan situatie

Definitiv

Adresa

IV - IV
 redusă

JUDETUL DOLJ
 PRIMĂRIA MUNICIPIULUI CRAIOVA
 VIZAT SPRE NESCHIMBARE
 NR. 7
 Anexa la autorizația de construire
 Nr. din 20 ..
 Arhitect șef,

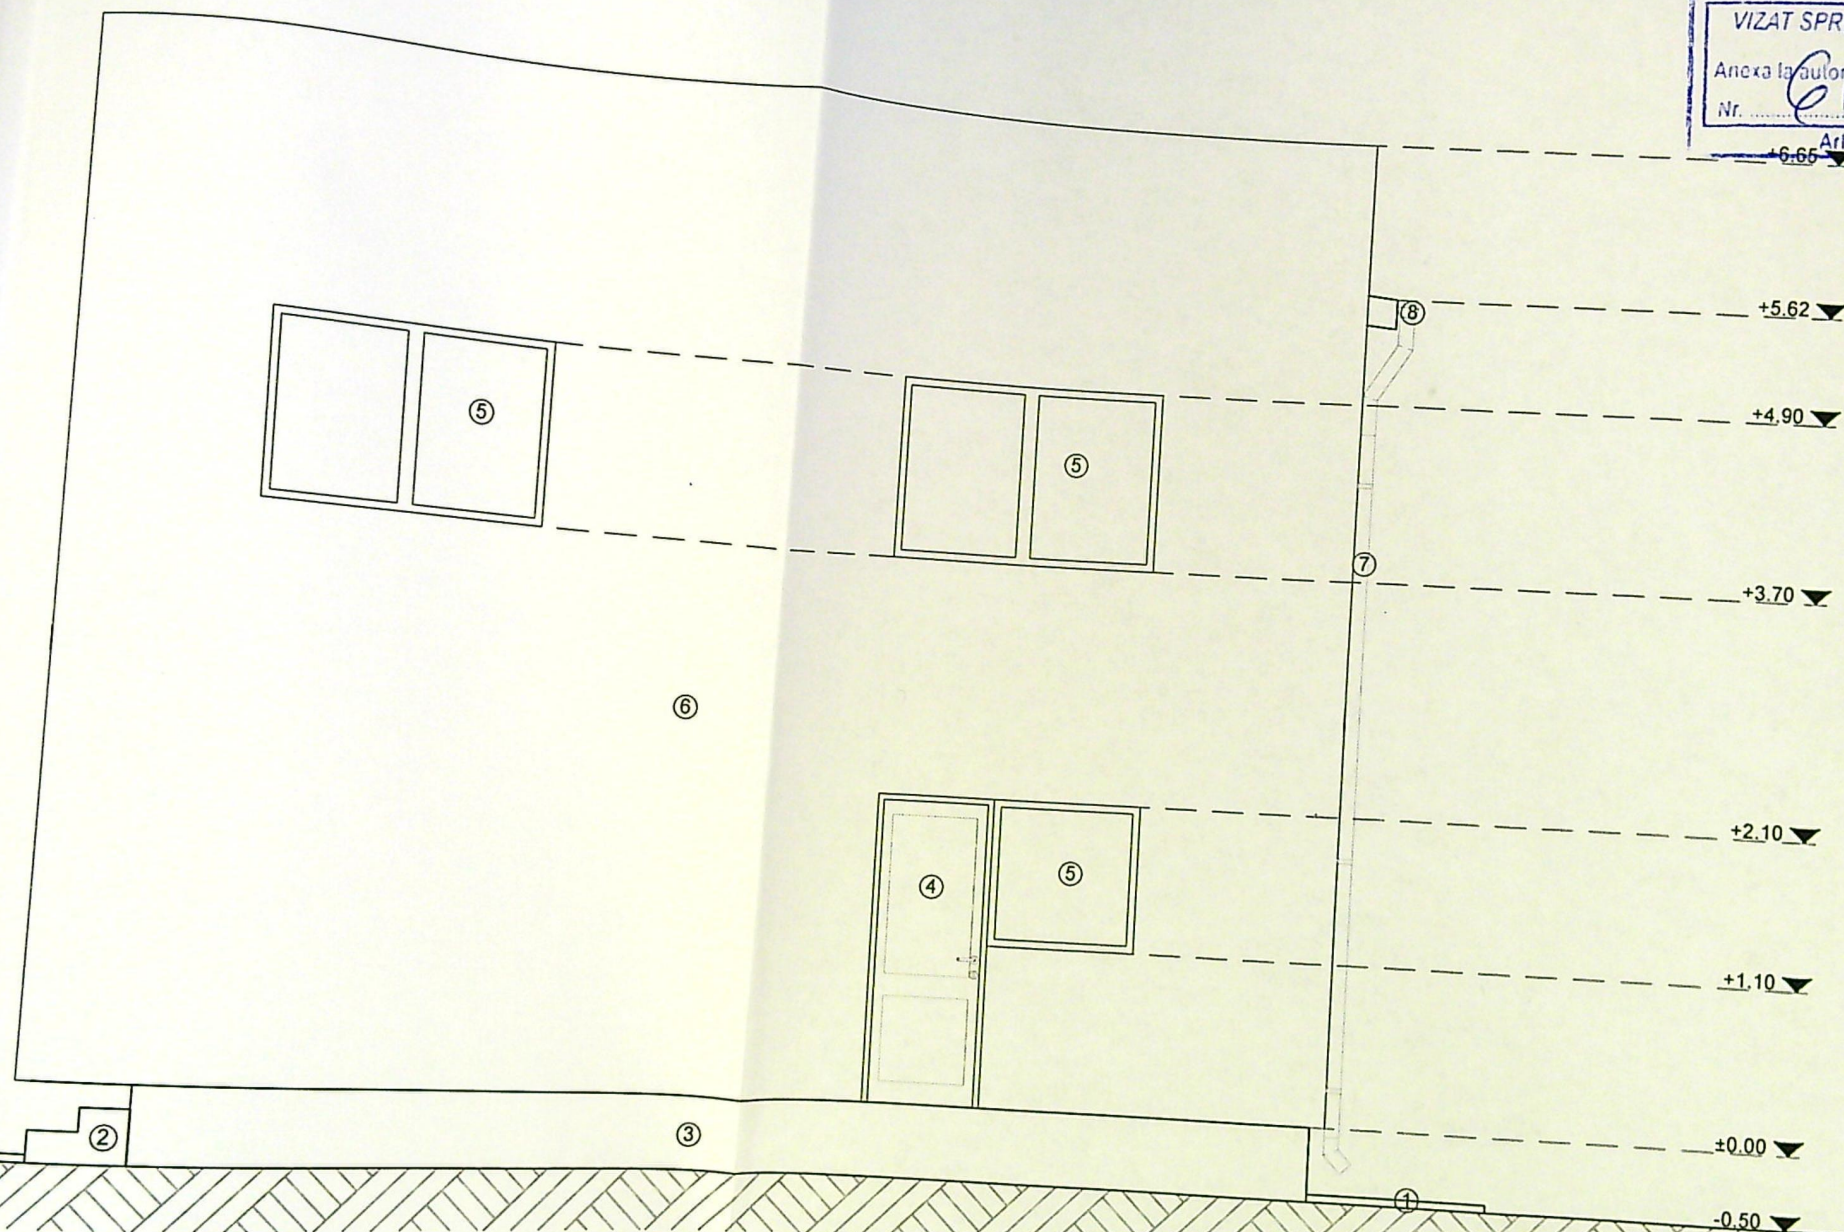


Clasa de importanță - IV
 Categoria D - importanță redusă


- Legenda:**
- ① Trotuar perimetral
 - ② Scari acces
 - ③ Soclu - culoare gri
 - ④ Usa PVC - culoare gri
 - ⑤ Fereastră PVC gri
 - ⑥ Tencuială decorativă - culoare gri
 - ⑦ Burlan tablă - culoare gri
 - ⑧ Jgheab tablă - culoare gri
 - ⑨ Invelitoare tablă tip tigla - culoare gri
 - ⑩ Parazapada

JUDETUL DOLJ
 PRIMĂRIA MUNICIPIULUI CRAIOVA
 VIZAT SPRE NESCHIMBARE
 NR. 7
 Anexa la autorizația de construire
 Nr. din 20....
 Arhitect șef,

Handwritten signature

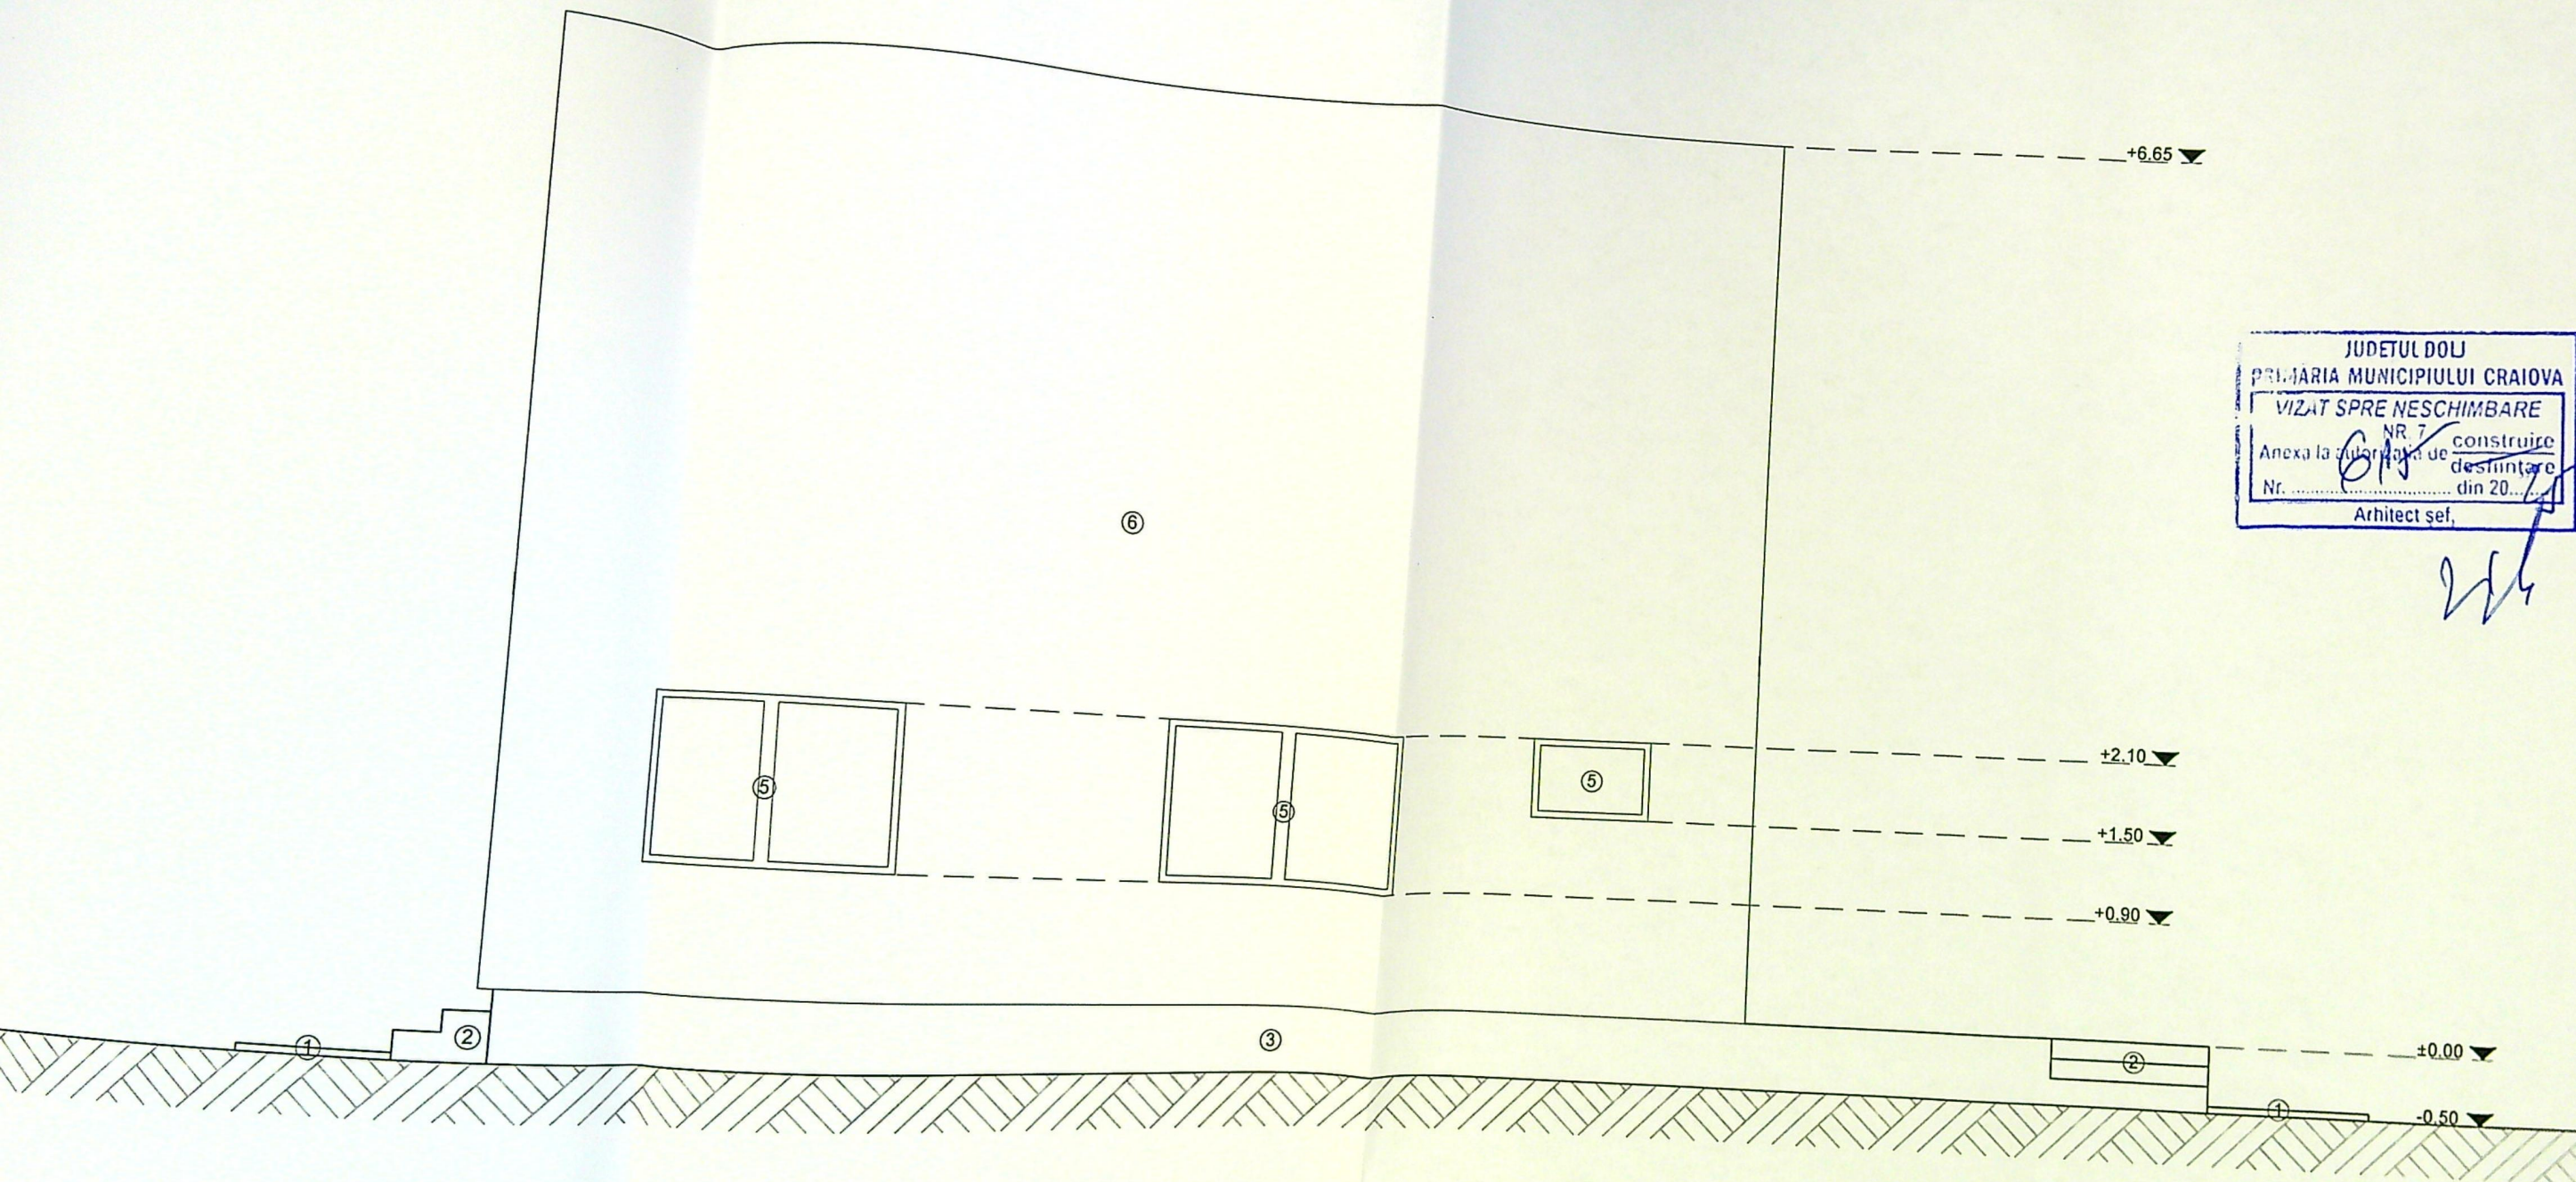


Clasa de importanță - IV
 Categoria D - importanță redusă

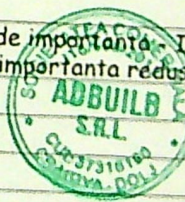

VERIFICATOR/ EXPERT	NUME	SEMNATURA	CERINTA A1	REFERAT / EXPERTIZA NR. / DATA
Proiectant				


- Legenda:**
- ① Trotuar perimetral
 - ② Scari acces
 - ③ Soclu - culoare gri
 - ④ Usa PVC - culoare gri
 - ⑤ Fereastră PVC gri
 - ⑥ Tencuială decorativă - culoare gri
 - ⑦ Burlan tablă - culoare gri
 - ⑧ Jgheab tablă - culoare gri
 - ⑨ Invelitoare tablă tip țigla - culoare gri
 - ⑩ Parazapada

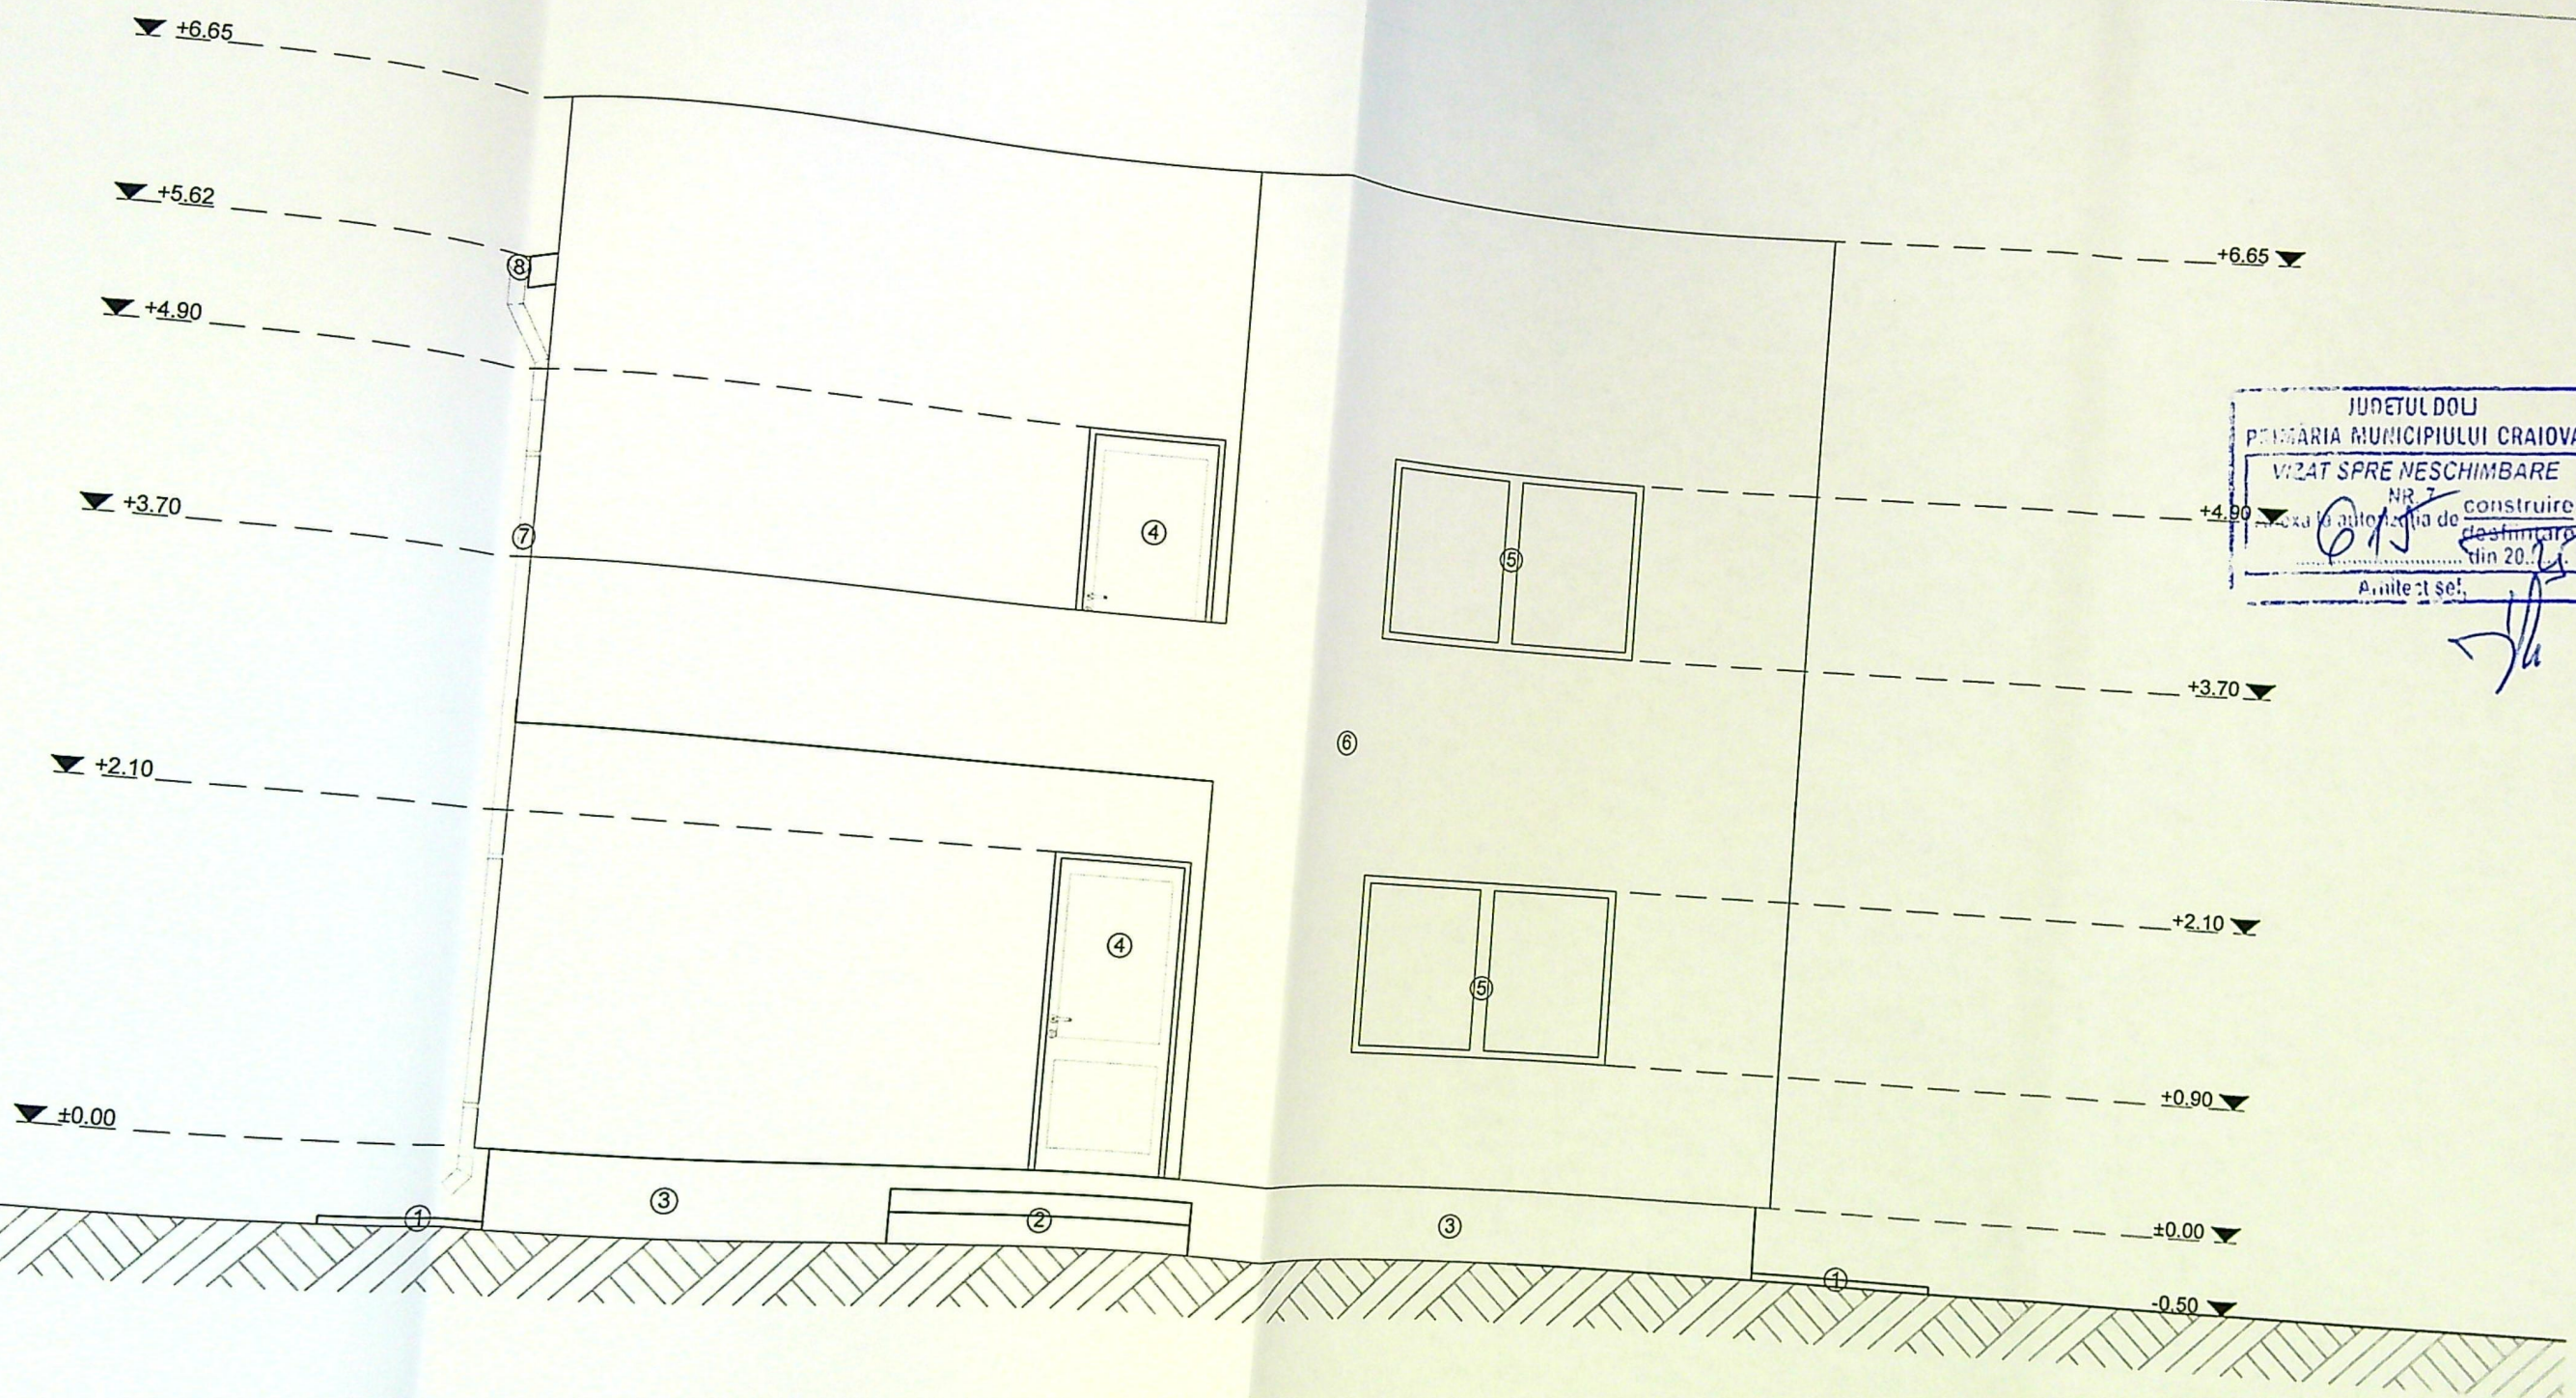

JUDETUL DOLJ
PRIMĂRIA MUNICIPIULUI CRAIOVA
VIZAT SPRE NESCHIMBARE
NR. 7
Data autoz. de construire
destinată din 20...
Anulez și se!

				Clasa de importanță - IV Categorie D - importanță redusă
VERIFICATOR/ EXPERT Proiectant	NUME	SEMNAȚURA	CERINȚA A1	
				REFERAT / EXPERTIZA NR. / DATA

- Legenda:**
- 1 Trotuar perimetral
 - 2 Scari acces
 - 3 Soclu - culoare gri
 - 4 Usa PVC - culoare gri
 - 5 Fereastră PVC gri
 - 6 Tencuială decorativă - culoare gri
 - 7 Burlan tablă - culoare gri
 - 8 Jgheab tablă - culoare gri
 - 9 Invelitoare tablă tip țigla - culoare gri
 - 10 Parazapada

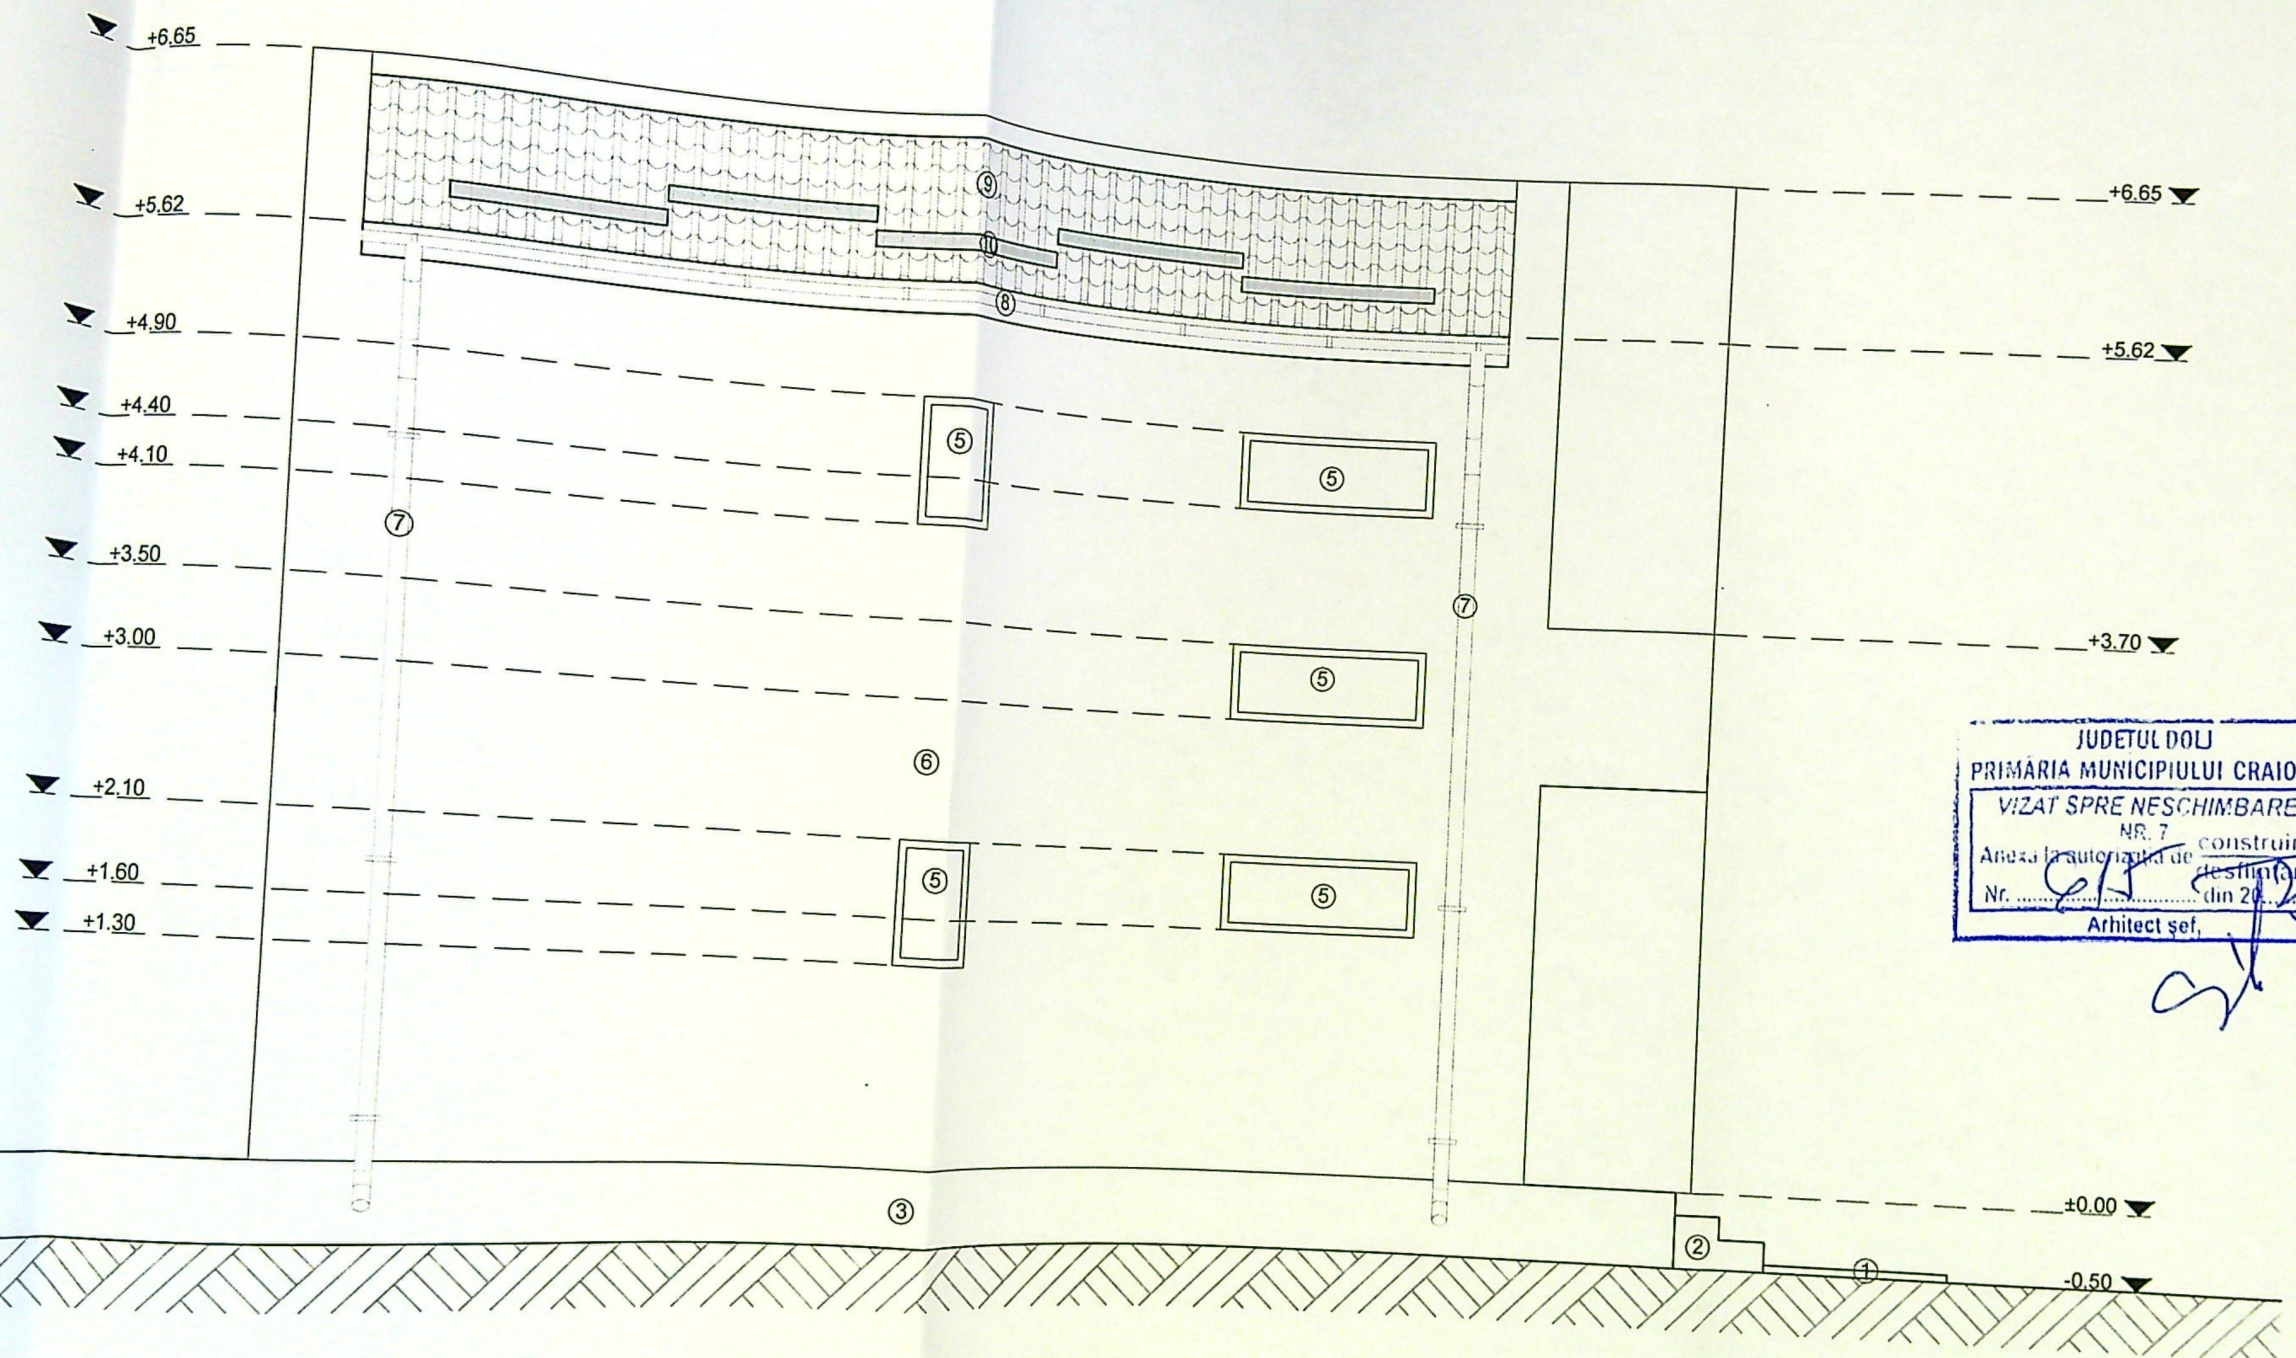

JUDEȚUL DOLJ
 PRIMĂRIA MUNICIPIULUI CRAIOVA
 VIZAT SPRE NESCHIMBARE
 NR. 7 construire
 Anexa la autorizația de
 Nr. din 20.....
 Arhitect șef,

Clasa de importanță - IV
 Categoria D - importanță redusă
 AUBUILD S.R.L.
 CUI 37316100
 CRAIOVA, DOLJ

- Legenda:**
- ① Trotuar perimetral
 - ② Scari acces
 - ③ Soclu - culoare gri
 - ④ Usa PVC - culoare gri
 - ⑤ Fereastră PVC gri
 - ⑥ Tencuială decorativă - culoare al
 - ⑦ Burlan tablă - culoare gri
 - ⑧ Jgheab tablă - culoare gri
 - ⑨ Încălțătoare tablă tip tigla - culoare
 - ⑩ Parazapada