

ORDINUL ARHITECTILOR
DIN ROMANIA
8128
Irina-Gabriela
GAGIU
Arhitect cu drept de semnatura



LEGEA nr. 350 din 6 Iunie 2001 Publicata in MONITORUL
OFICIAL nr. 373 din 10 Iulie 2001 Anexa nr. 2:

Suprafata construita este suprafata construita la nivelul solului, cu exceptia teraselor descoperite ale parterului care depasesc planul faadelor, a platformelor, scailor de
acces. Proiectia la sol a balcoanelor a caror cota de nivel este sub 3,00 m de la nivelul solului amenajat si a logiilor inchise ale etajelor se include in suprafata cons-

LEGENDA FINISAJE EXTERIOARE INTERVENII PROPUSE:

- 1 TENCUIALA DECORATIVA PENTRU EXTERIOR CULOARE ALBA
- 2 TENCUIALA DECORATIVA PENTRU EXTERIOR CULOARE GRI INCHIS
- 3 TENCUIALA DECORATIVA PENTRU EXTERIOR CULOARE BEJ DESCHIS
- 4 TENCUIALA DECORATIVA PENTRU EXTERIOR CULOARE BEJ INCHIS
- 5 TENCUIALA DECORATIVA MOZAIKATA PENTRU SCOLU CULOARE GRI INCHIS
- 6 TAMPLARIE PVC CULOARE GRI ANTRACIT CU GEAM TRIPULATRAFIAT
- 7 JGHEAB METALIC RECTANGULAR DIN TABLA PREVOPSIT GRI ANTRACIT
- 8 BURLAN METALIC RECTANGULAR DIN TABLA PREVOPSIT GRI ANTRACIT
- 9 PAZIE DIN TABLA CULOARE GRI ANTRACIT
- 10 INVELITOARE DIN TABLA FALTUITA CULOARE GRI ANTRACIT
- 11 BALUSTRADE METALICE CU ELEMENTE VERTICALE (H= MIN 0,90 M)
- 12 INCHIDERE SORT DIN TABLA
- 13 PARAZAPEZI (OPRITORI ZAPADA)

NOTA:



Se vor verifica distantele fata de limitele de proprietate
retragerile impuse prin avize si autorizatia de constructii
grija investitorului prin dirigintele de santier si a executantului
lucrarii, conform L10/1995 republicata. Pentru orice
neconcordanta constatata fata de planurile autorizate
proiectantul trebuie anuntat in scris, inainte de inceperea
lucrurilor de constructii. In caz contrar, proiectantul nu
asuma responsabilitatea pentru remediarea deficientelor.
Toate inaltimile (usi, ferestre, parapeti, etc.) sunt date
cota finita a nivelului curent. In timpul realizarii constructiei
se vor studia toate plansele (arhitectura, rezistenta, instalatii)
pe toata durata executiei, pentru a evita eventualele
neconcordanțe dintre specialitati.

CATEGORIA DE IMPORTANTA "D"
CLASA DE IMPORTANTA IV

NOTA:

Toate inaltimile de parapet ale ferestrelor (Hp) sunt date de nivelul
finisajului. Inaltimile usilor sunt date de la nivelul a finisajului.

REFERAT - Nr./DATA

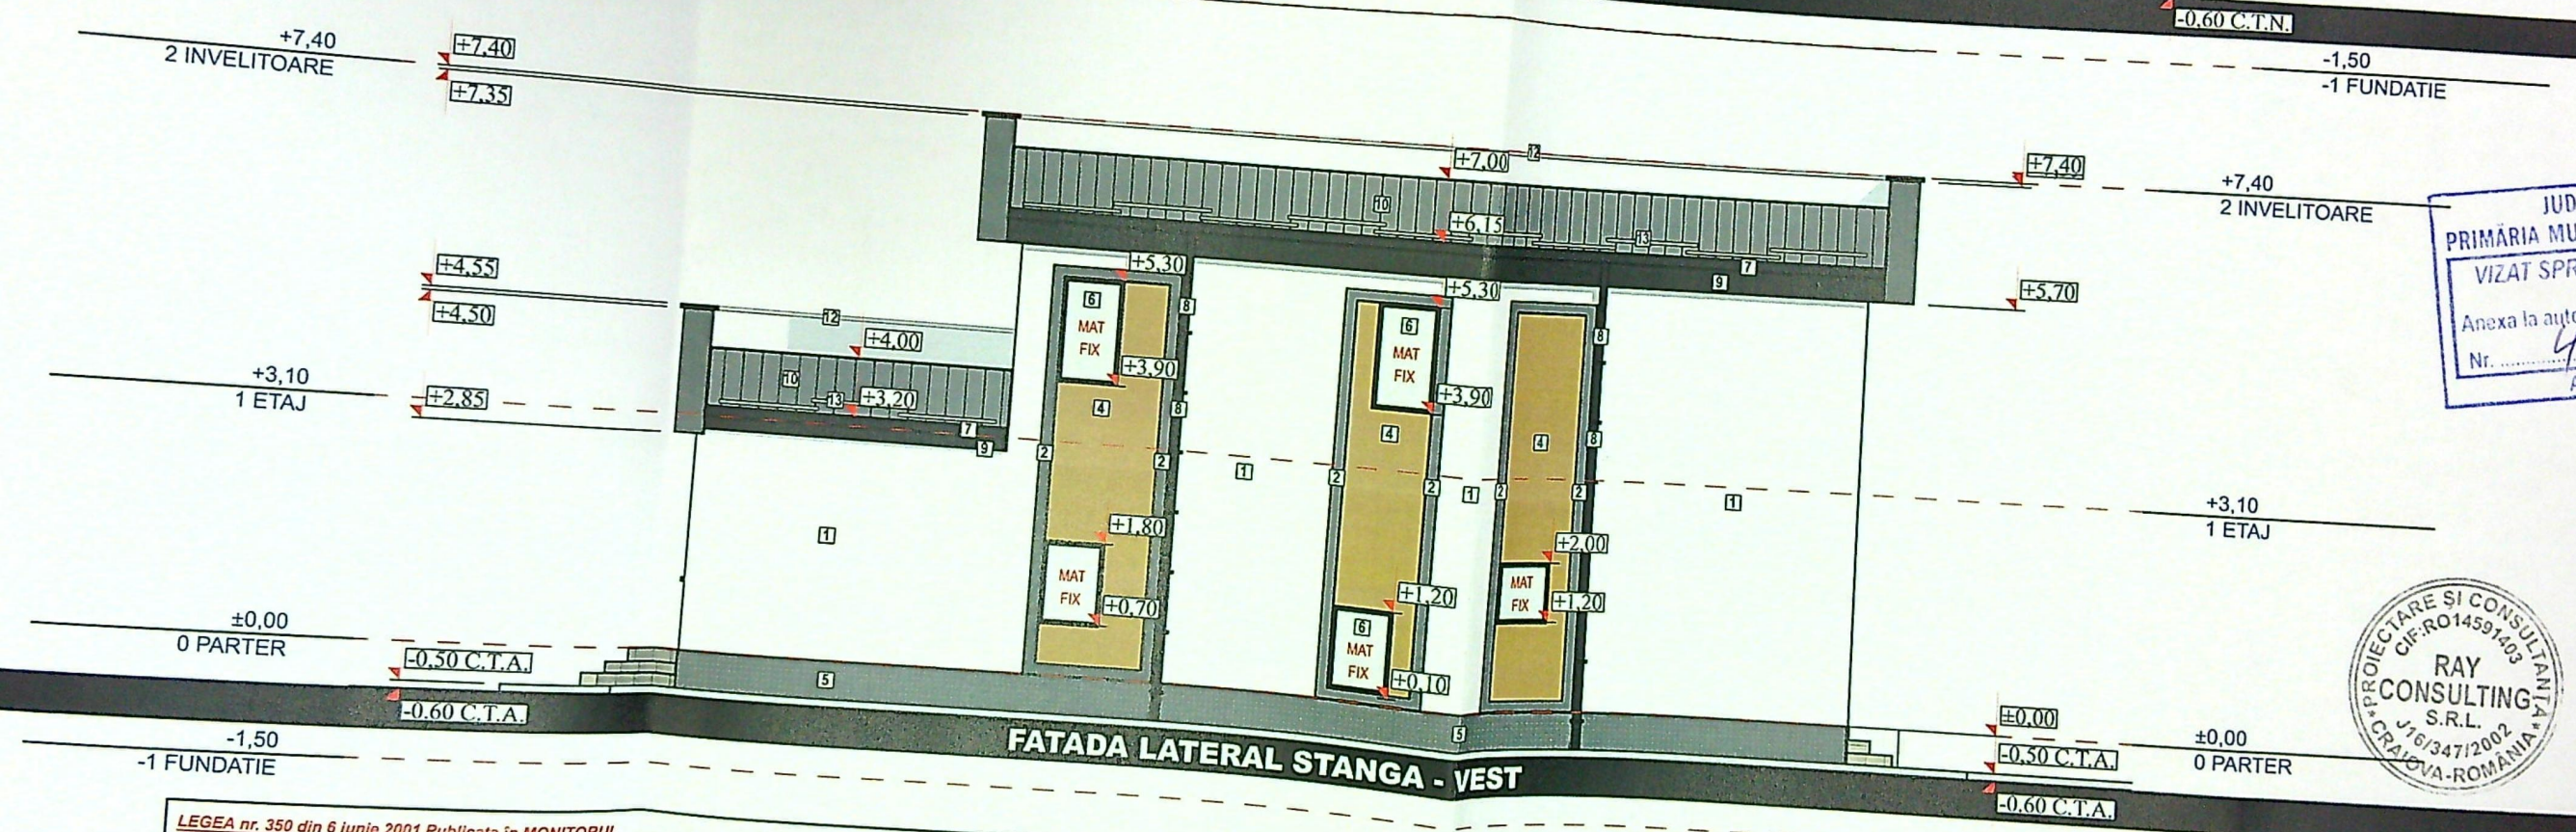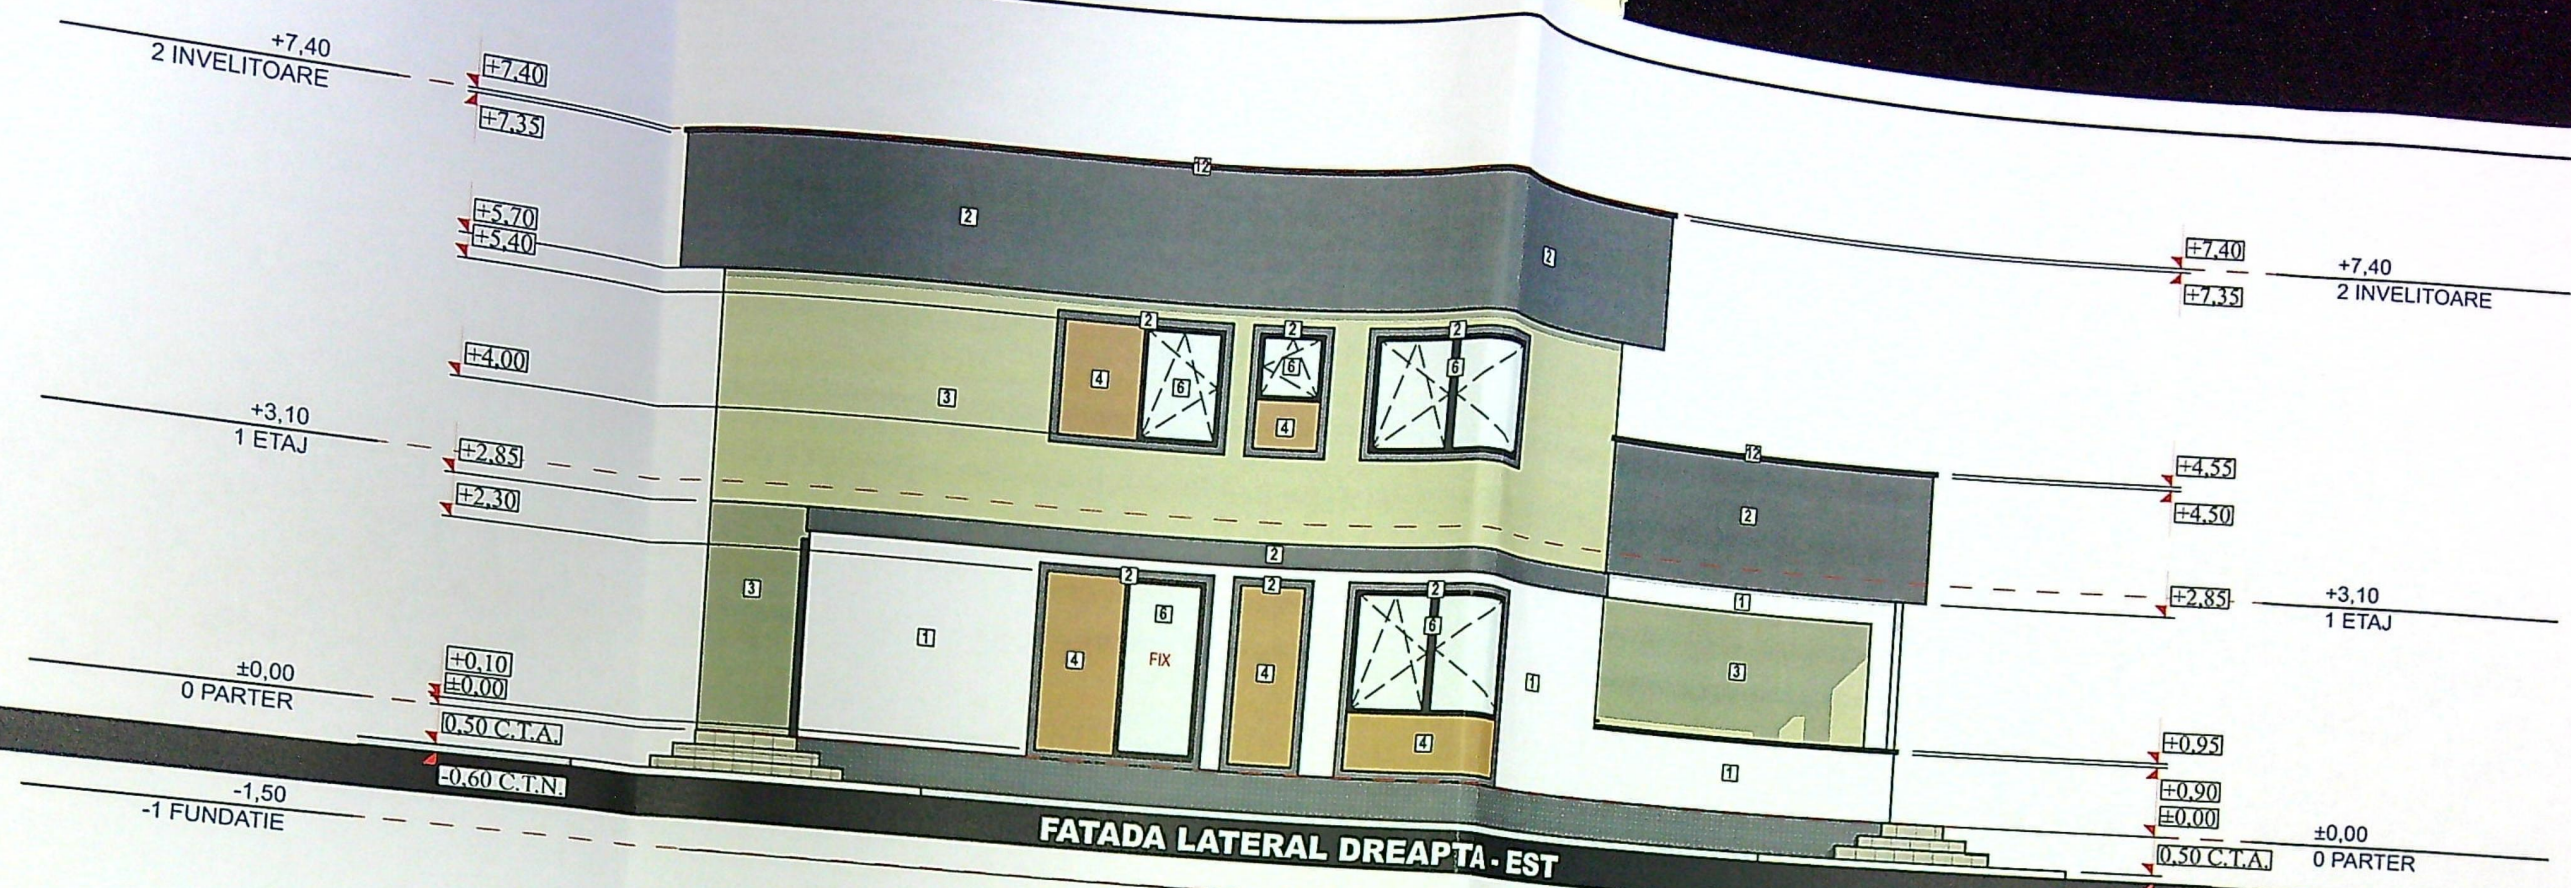

JUDEȚUL BOLU
 PRIMĂRIA MUNICIPIULUI CRAIOVA
 VIZAT SPRE NESCHIMBARE
 Nr. 409 din 20.02.2024
 Arhitect șef

PROIECTARE ȘI CONSULTANȚĂ
 C.F. RO14591403
 RAY
 CONSULTING
 S.R.L.
 176/347/2002
 CRAIOVA-ROMANIA

ORDINUL ARHITECȚILOR
 DIN ROMANIA
 8128
 Irina-Gabriela
 GAGIU
 Arhitect cu drept de semnătură

LEGEA nr. 350 din 6 iunie 2001 Publicată în MONITORUL
OFICIAL nr. 373 din 10 Iulie 2001 Anexa nr. 2:
 Suprafața construită este suprafața construită la nivelul solului, cu excepția teraselor descoperite ale parterului care depășesc planul fațadelor, a platformelor, scăriilor de acces. Proiecția la sol a balcoanelor a căror cotă de nivel este sub 3,00 m de la nivelul solului amenajat și a logiilor închise ale etajelor se include în suprafața construită.

LEGENDA FINISAJE EXTERIOARE INTERVENȚII PROPUSE:
 1) TENCUIALA DECORATIVĂ PENTRU EXTERIOR CULOARE ALBĂ
 2) TENCUIALA DECORATIVĂ PENTRU EXTERIOR CULOARE GRI ÎNCHIS
 3) TENCUIALA DECORATIVĂ PENTRU EXTERIOR CULOARE BEJ DESCHIS
 4) TENCUIALA DECORATIVĂ PENTRU EXTERIOR CULOARE BEJ ÎNCHIS
 5) TENCUIALA DECORATIVĂ MOZAICATĂ PENTRU SCOLU CULOARE GRI ÎNCHIS
 6) TAMPLARIE PVC CULOARE GRI ANTRACIT CU GEAM TRIPULATRAFICAT
 7) JGHEAB METALIC RECTANGULAR DIN TABLA PREVOPSIT GRI ANTRACIT
 8) BURLAN METALIC RECTANGULAR DIN TABLA PREVOPSIT GRI ANTRACIT
 9) PAZIE DIN TABLA CULOARE GRI ANTRACIT
 10) INVELITOARE DIN TABLA FALTUITĂ CULOARE GRI ANTRACIT
 11) BALUSTRADA METALICĂ CU ELEMENTE VERTICALE (H= MIN 0,90 M)
 12) ÎNCHIDERE SORT DIN TABLA
 13) PARAZAPEZI (OPRITORI ZAPADA)

NOTA:
 Se vor verifica distanțele față de limitele de proprietate și retragerile impuse prin avize și autorizația de construire, prin grija investitorului prin dirigințele de șantier și a executanților, conform L10/1995 republicată. Pentru orice neconcordanță constatată față de planurile autorizate proiectantul trebuie anunțat în scris, înainte de începerea lucrărilor de construire. În caz contrar, proiectantul asumă responsabilitatea pentru remedierea deficiențelor. Toate înălțimile (uși, ferestre, parapeti, etc.) sunt date de cota finită a nivelului curent. În timpul realizării lucrărilor vor studia toate planșele (arhitectura, rezistența, instalațiile) pe toată durata execuției, pentru a evita eventualele necorelări dintre specialități.

CATEGORIA DE IMPORTANȚĂ "D"			
CLASA DE IMPORTANȚĂ IV			
VERIFICATOR	NUME	NOTA:	
PROIECTANT	NUME	Toate înălțimile de parapet ale ferestrelor (H _p) sunt date de nivelul finisajului. Înălțimile ușilor sunt date de la nivelul a finisajului.	
		CERINȚĂ	REFERAT - Nr./DATA