

NOTA: Se vor efectua probe de presiune cu aer in conformitate cu „Norme tehnice pentru proiectarea, executarea si exploatarea sistemelor de alimentare cu gaze naturale”, aprobate prin Ordinul nr. 89/2018 pentru regimul de medie presiune, astfel:


- 1-proba de rezistenta la presiune de 9 bar timp de 1 ora
- 2-proba de etanseitate la presiune de 6 bar timp de 24 ore.

Categoria de importanta a lucrărilor este „C”.
construcții de importanta normala


- Conducta gaze naturale RP, PE100-SDR11, De 90 mm, existenta
- **Conducta gaze naturale RP, PE100-SDR11, De 90 mm, L=168,00 m, proiectata**
- **Racord gaze naturale RP, PE100-SDR11, Dn 32 mm, proiectat, L = 3,00 m**

Post reglare-masurare proiectat
Rasufloatoari carosabil
Imobil pentru care se executa lucrarea de gaze
Limita proprietate solicitant

— LES — Linie electrica subterana

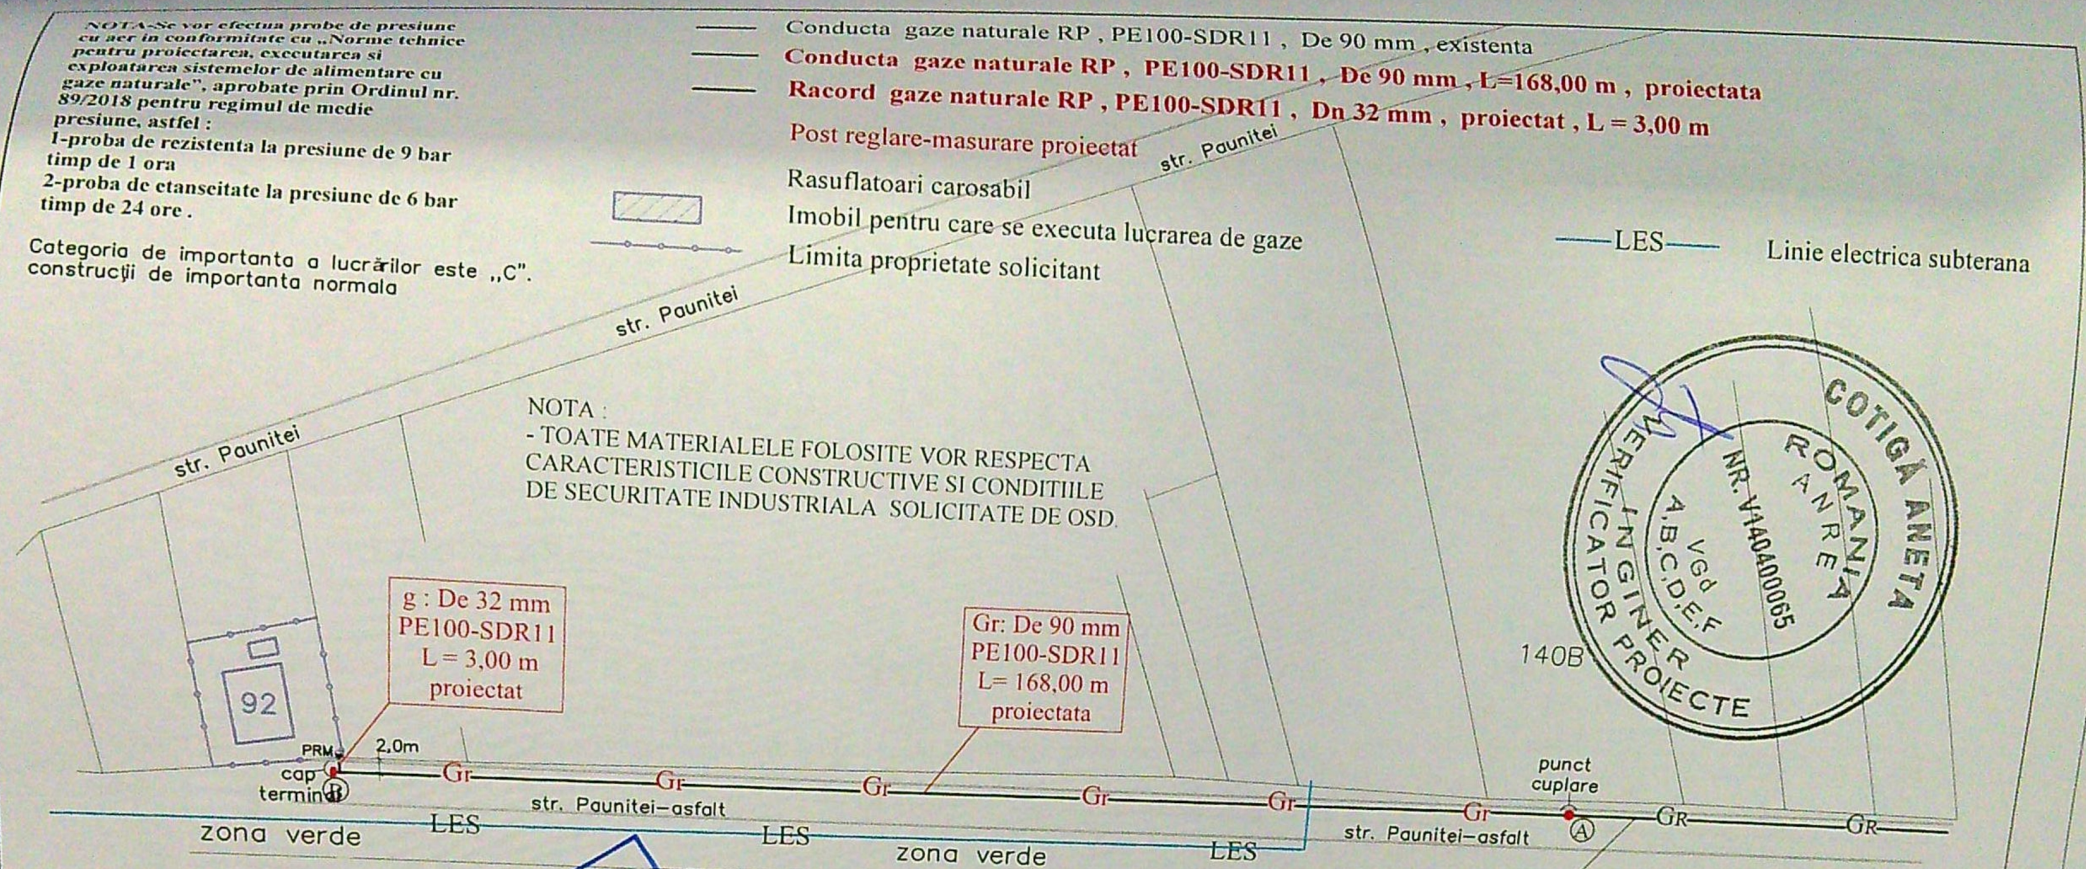

NOTA:
- TOATE MATERIILE FOLOSITE VOR RESPECTA CARACTERISTICILE CONSTRUCTIVE SI CONDITIILE DE SECURITATE INDUSTRIALA SOLICITATE DE OSD.

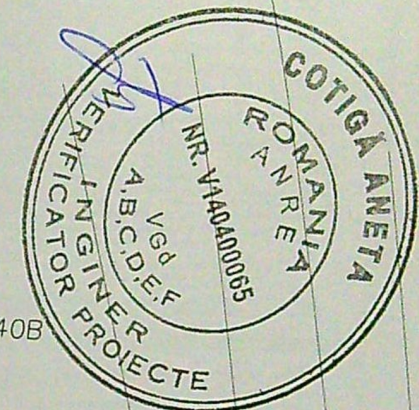

NOTA Se vor convoca reprezentanti Companiei de Apa Oltenia SA la predarea amplasamentului. Pe str. Paunitei exista retea de alimentare cu apa si retea de canalizare. Se vor respecta distantele de securitate la amplasarea conductei gaze naturale fata de conducta distributie apa potabila si fata de conducta canal existente. Se vor proteja bransamentele de apa potabila si racordurile canal intersectate de tresebl conductei gaze naturale proiectate.

NOTA Daca distanta intreconducta canalizare/apa si conducta racord este mai mica de 20 cm, racordul gaze se va proteja in tub deprotectie din PE100SDR26

NOTA In zona de intersectie cu eventualele cabluri electrice subterane, conducta se va proteja cu pat de caramida

PROIECTANT (operator economic)
DIVERSINST S.R.L. CRAIOVA
ing. STEFAN IONUT (semnatura autorizata si stampila)
Inst. aut. proiectant. ing. DOBRE MARIAN
Inst. aut. ANRE, PGD nr. 205220224/2027

EXECUTANT (operator economic)
.....
Inst. aut. executant
inst. aut. ANRE, EGD nr.

DIVERSINST SRL CRAIOVA-J16/3102/92
Aut. PDSB nr. 16064/09.12.2020

PIRVU TANTA
CRAIOVA, str. PAUNITEI, nr. 92, jud. DOLJ

G1

SPECIFICATIE	NUME	SEMNTURA
SEF PROIECT	ing. Dobre Marian	
PROIECTANT	ing. Dobre Marian	
DESENAT	ing. Dobre Marian	

EXTINDERE CONDUCTA SI RACORD GAZE NATURALE PRESIUNE REDUSA CU POST DE REGLARE-MASURARE PR/PJ

Faza
DTAC

PLAN DE SITUATIE CONDUCTA

Pr. nr.
175/2022