


CONSTRUCTIE PROPOSA
(locuinta S+P+M)
ZONA VERDE
SUPRAFATA TEREN :162.00MP

JUDETUL DOLJ
PRIMARIA MUNICIPIULUI CRAIOVA
VIZAT SI RE NESCHIMBARE
NR 7
Anexa la autorizatia de construire
nr. 584 din 20.04.2006
Arhitect sef.

INDICII TEHNICI

	Ac	Acd
locuinta S+P existenta	55.00 mp	55.00 mp
locuinta S+P+M propusa	53.08	97.43mp
anexa existenta	20.00 mp	20.00 mp
subsol	7.64 mp	7.64 mp
TOTAL propus	73.08 mp	125.07 mp
TOTAL existent	75.00 mp	75.00 mp
POT existent	46%	
CUT existent	0.46	
POT propus	45%	
CUT propus	0.77	

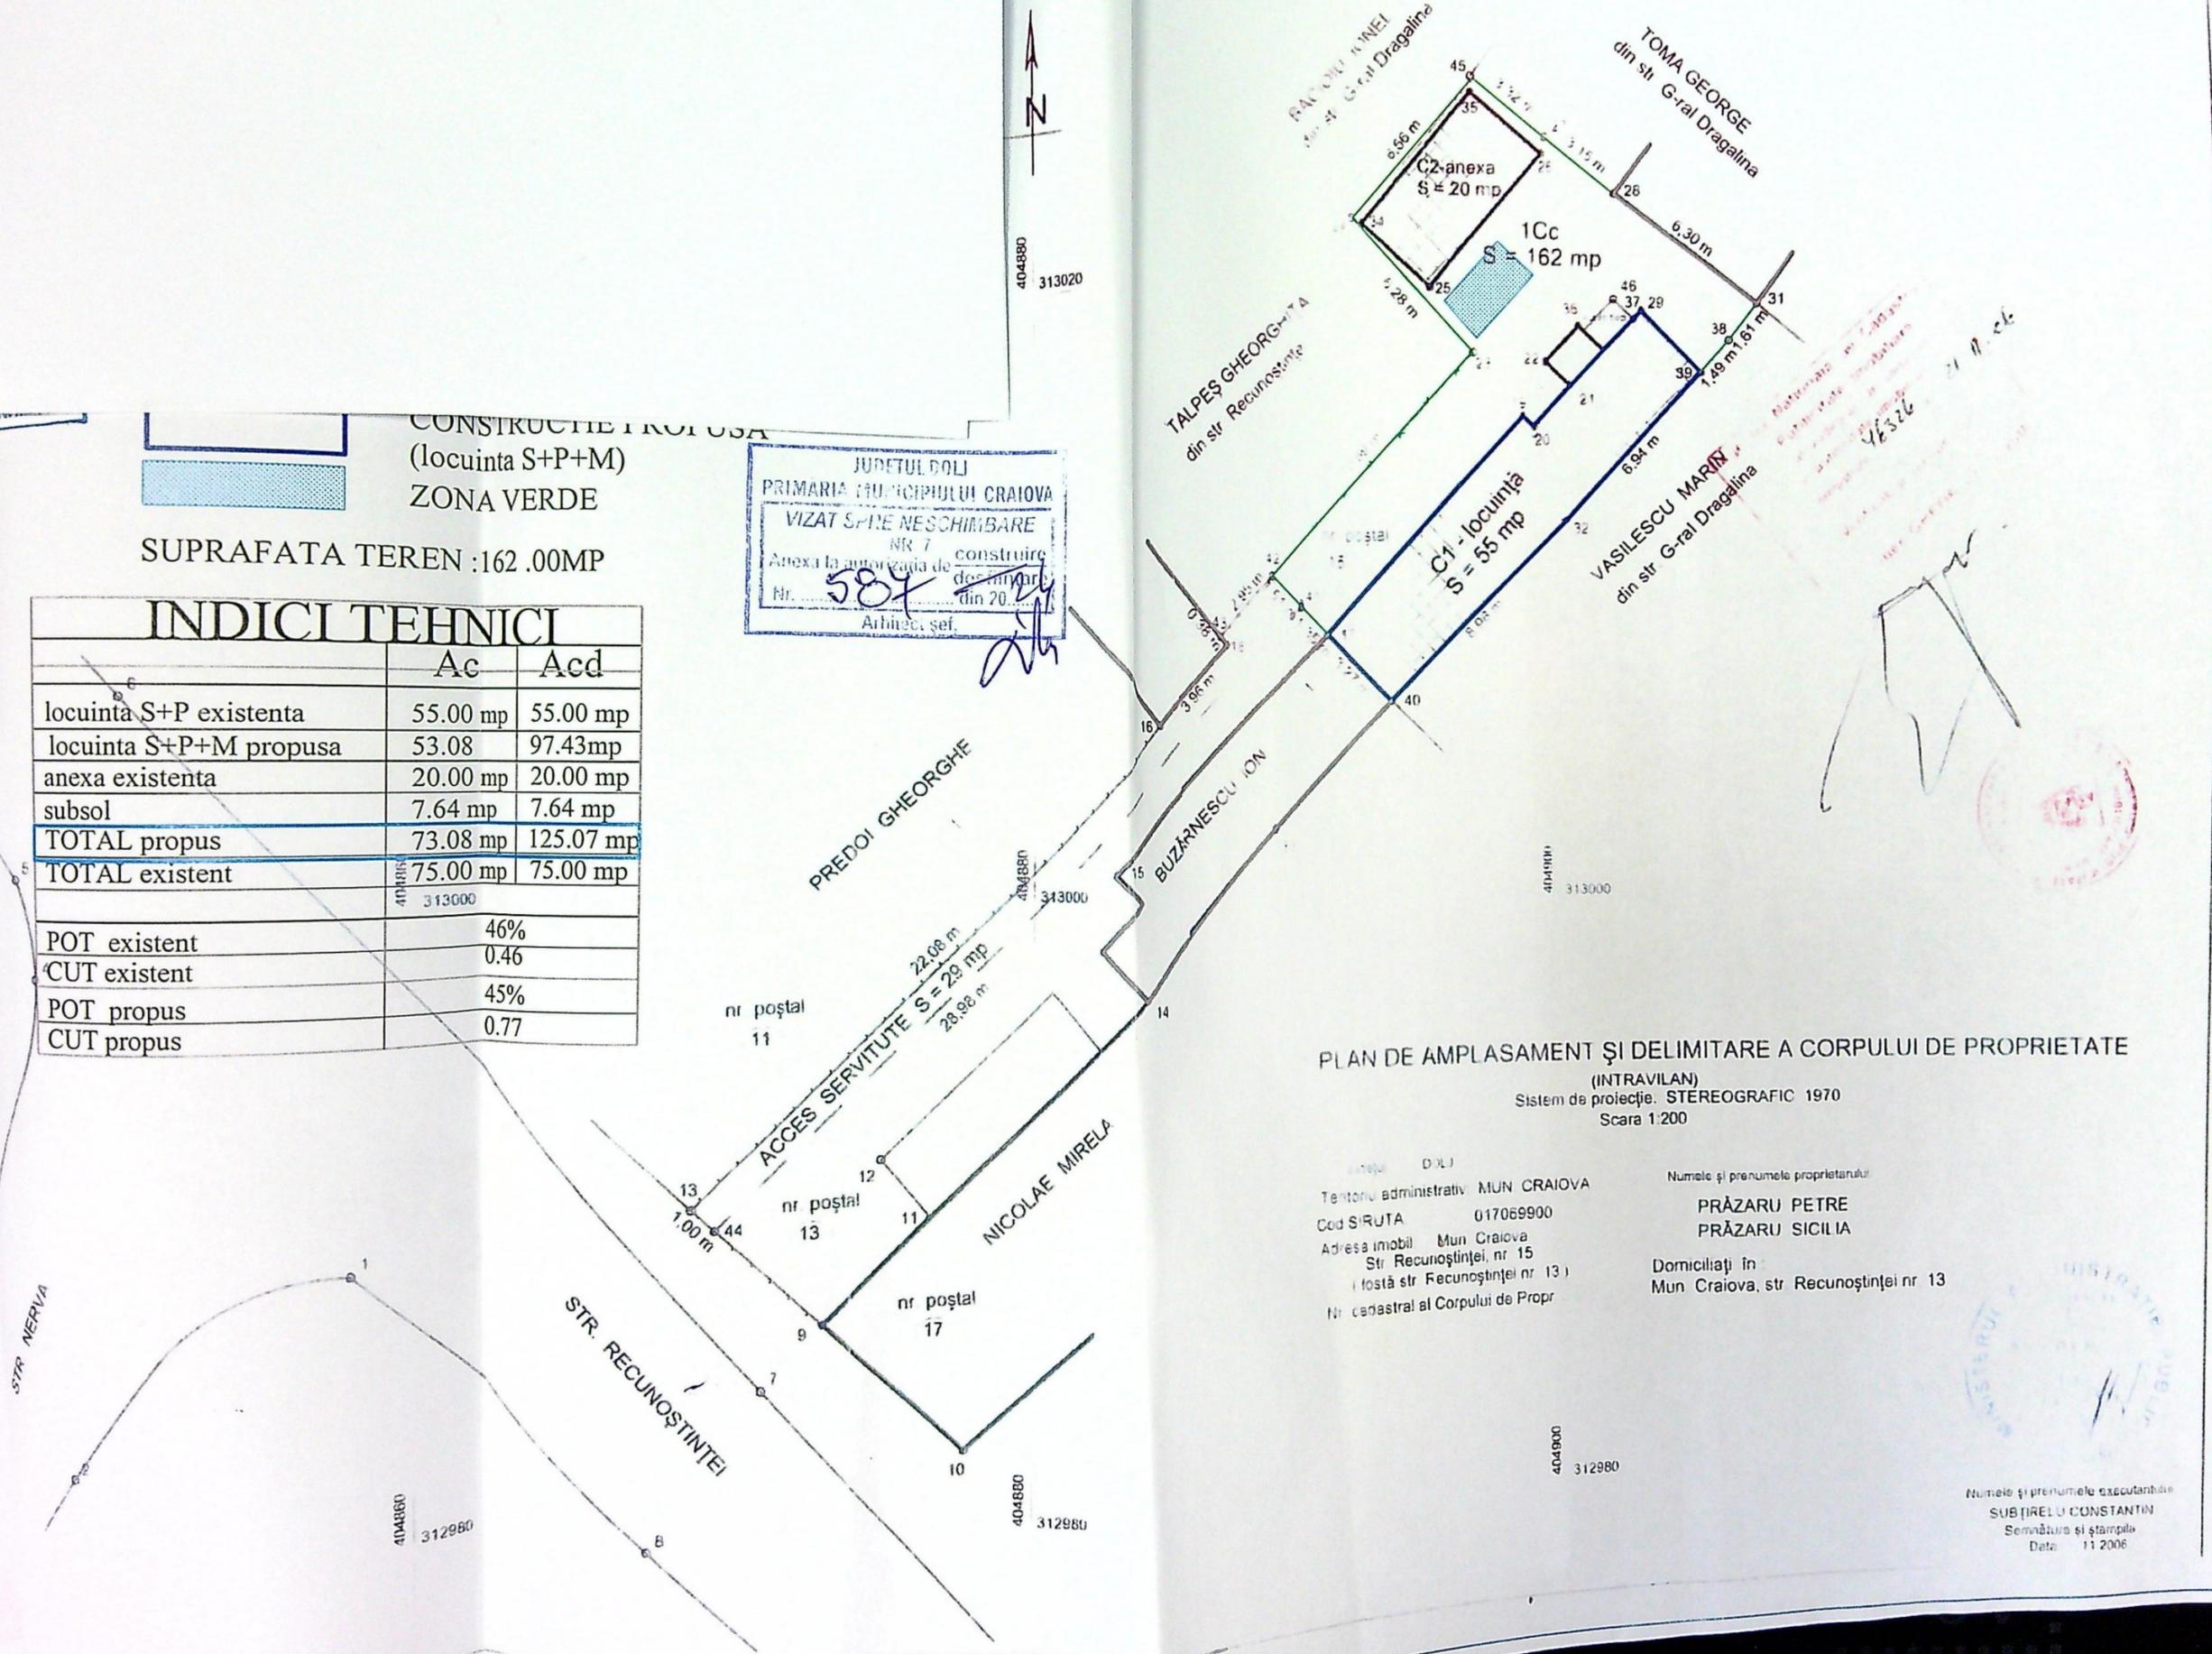

PLAN DE AMPLASAMENT ŞI DELIMITARE A CORPULUI DE PROPRIETATE

(INTRAVILAN)
Sistem de proiecție. STEREOGRAFIC 1970
Scara 1:200

Teritoriul administrativ MUN CRAIOVA
Cod SIRUTA 017069900
Adresa imobil Mun Craiova
Str Recunoştinţei, nr 15
fostă str Recunoştinţei nr 13)
Nr cadastral al Corpului de Proprietate

Numele şi prenumele proprietarului
PRĂZARU PETRE
PRĂZARU SICILIA
Domiciliaţi în
Mun Craiova, str Recunoştinţei nr 13

Numele şi prenumele executantului
SUBŢIRELU CONSTANTIN
Semnătura şi ştampila
Data 11.2006

proprietarii
str. ECATERIN
S-mi speraba
deci să liber
con


PLANUL DE PROIECTARE PENTRU CULTURĂ DOLJ
VIZAT SPRE NESCIMBARE
Anexa la Avizul

13/4
2024
9/10/2024

JUDETUL DO
MUNICIPIUL
VIZAT SPRE NESCIMBARE
NR. 7
Anexa la autorizatia de
Nr. 187
Arhitect sel

24
1/24

+5.90
+4.88
+3.48
±0.00

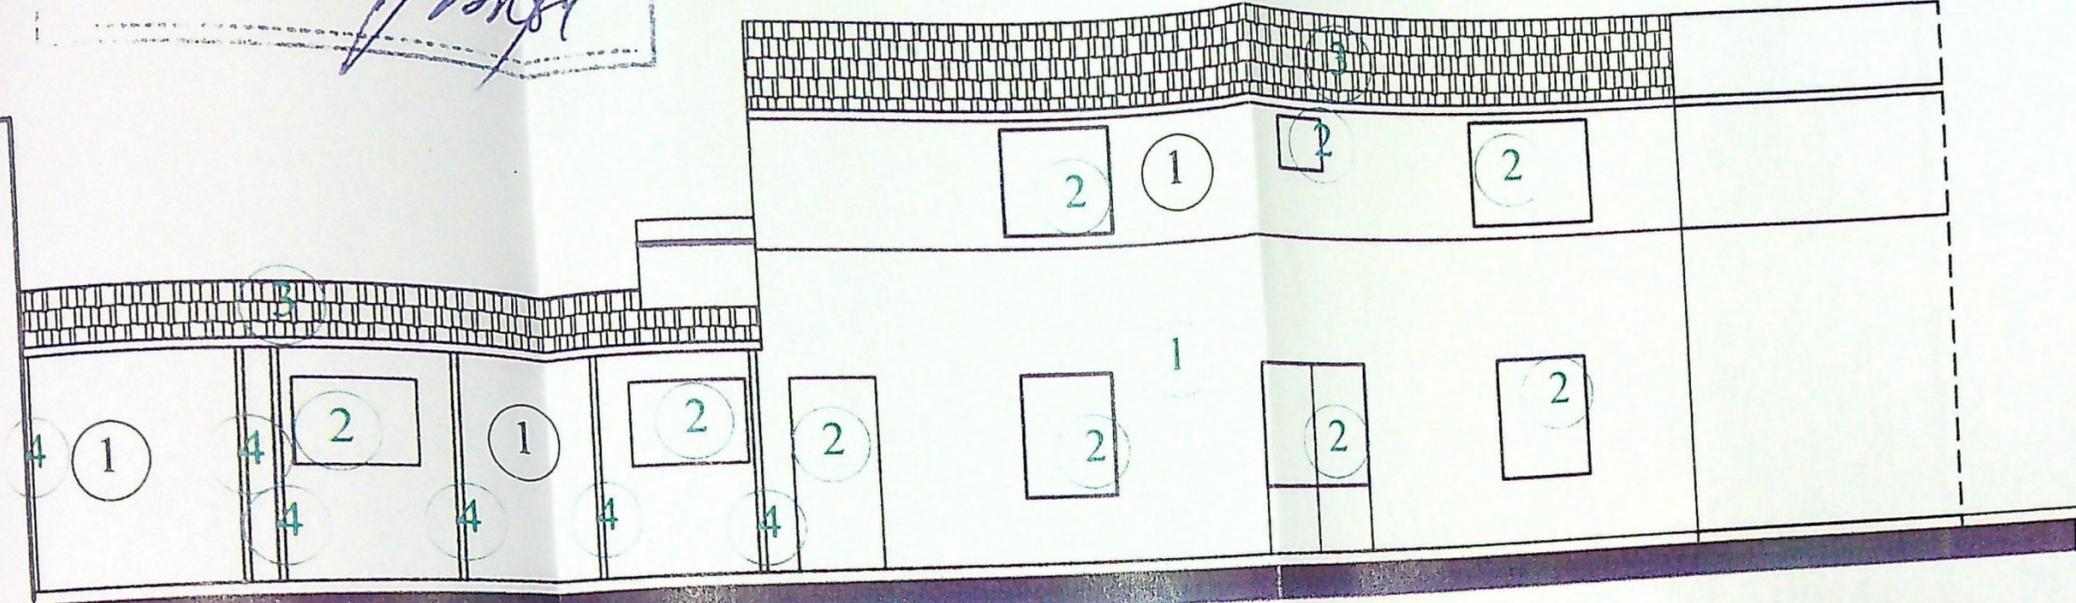

FATADA VEST

NOTA : CONSTRUCTIA ESTE EXISTENTA ,BENEFICIARUL A DORIT SA FACA
REAMENAJAREA FATADEI SI SCHIMBAREA DE DESTINATIE A PODULUI IN SPATIU DE LOCUIT

CATEGORIA DE IMPORTANTA D,CLASA DE IMPORTANTA IV

- 1 TENCUIALA STRUCTURALA ALBA
- 2 TAMPLARIE PVC
- 3 TIGLA DE TABLA
- 4 STALPI METALICI


ORDINUL ARHITECTORILOR
DIN ROMANIA
00067
Valeriu
NICOLAU
Arhitect cu drept de semnatura

VERI
ED
SF
SEF
PRO
DES

nr.
3/23
za
AC
nr.

FATADA VEST

Str. Fca 7
D-mi
Dobit
con

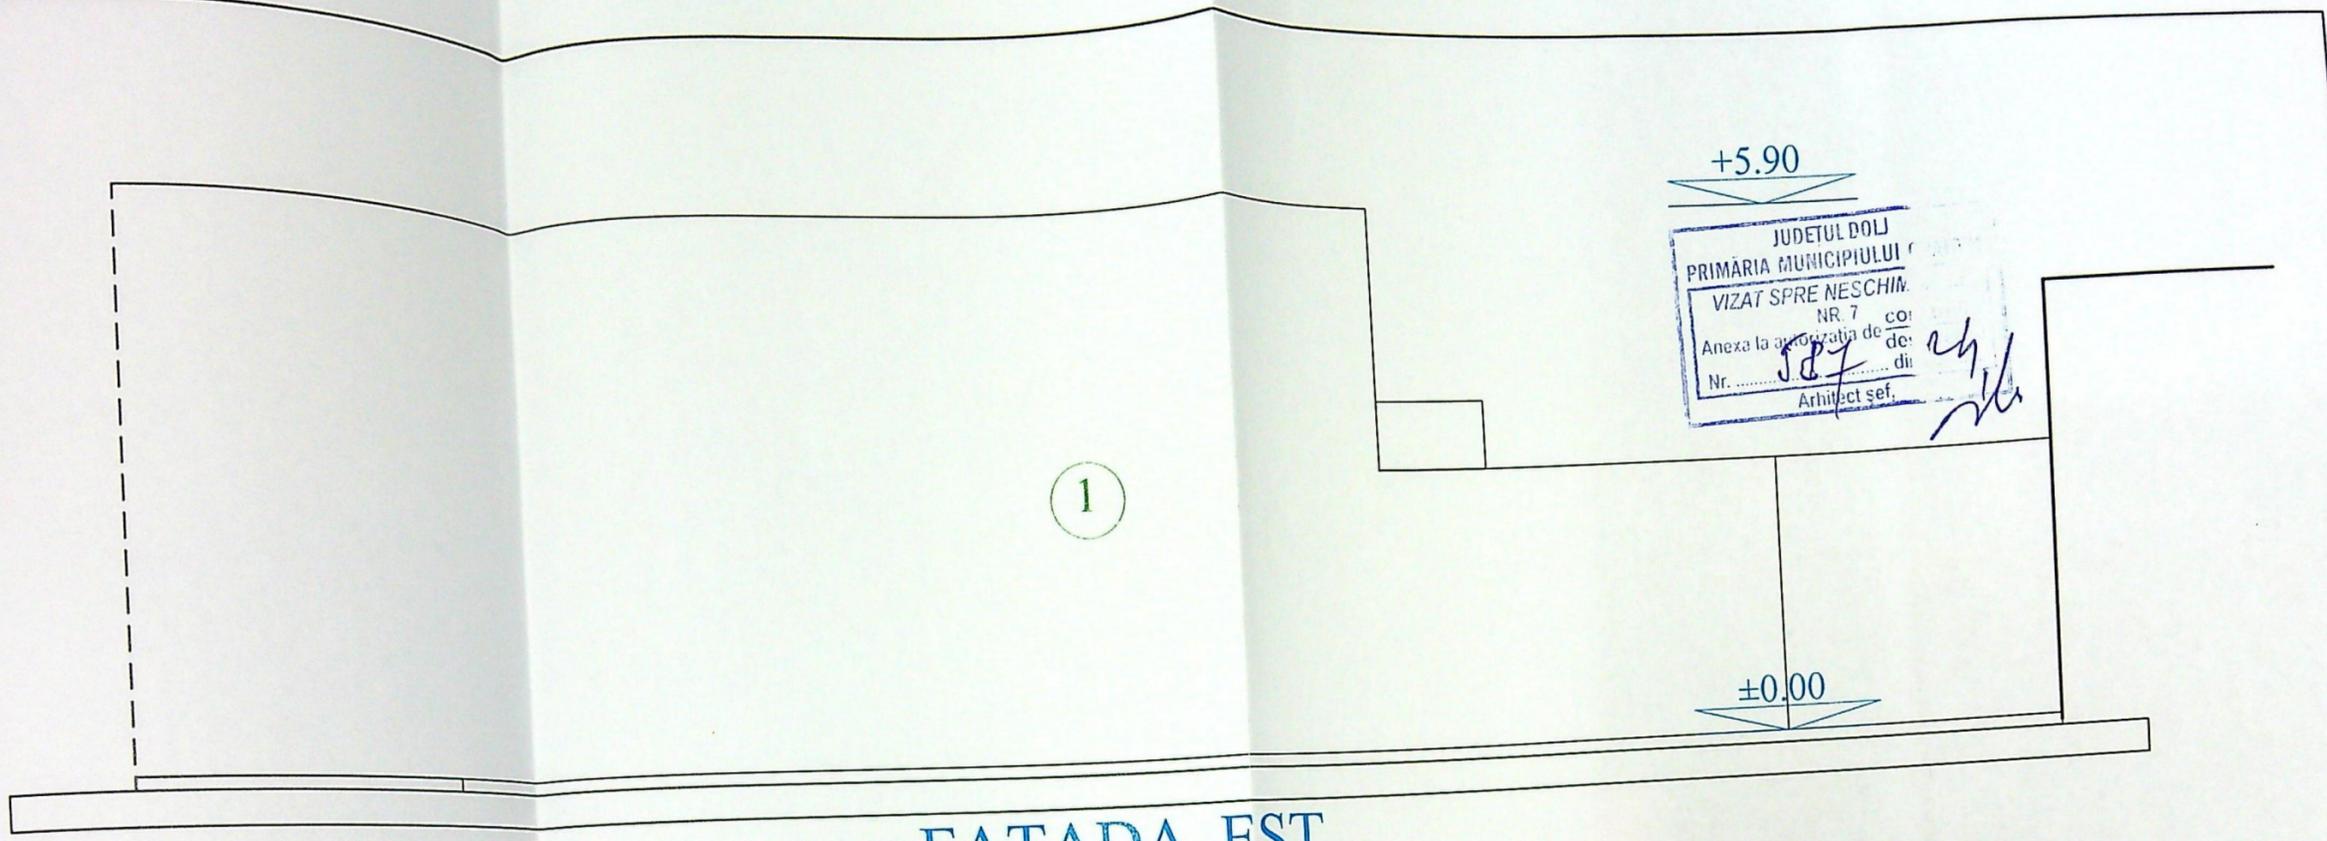

FATADA EST

JUDEȚUL DOLJ
 PRIMĂRIA MUNICIPIULUI
 VIZAT SPRE NESCHIMBARE
 NR. 7
 Anexa la aprobarea de
 Nr. ... de
 Arhitect șef.

NOTA : CONSTRUCTIA ESTE EXISTENTA ,BENEFICIARUL A DORIT SA FACĂ
 REAMENAJAREA FATADEI SI SCHIMBAREA DE DESTINATIE A PODULUI IN SPATIU DE LOCUIT

ORDINUL ARHITECȚILOR
 DIN ROMÂNIA
 00067
 Valeriu
 NICOLAU
 Arhitect cu drept de semnătură

CATEGORIA DE IMPORTANTA D, CLASA DE IMPORTANTA IV

- 1 TENCUIALA STRUCTURALA ALBA
- 2 TAMPLARIE PVC
- 3 TIGLA DE TABLA
- 4 STALPI METALICI

VERII E)
SF
SEF
PR
DE

r. nr. 9B/23
aza TAC
l. nr.

Str. Ecaterina
 D-mi spre
 de la
 con