


PLAN DE AMPLASAMENT SI DELIMITARE A IMBILULUI
 scara 1:200

Nr. cadastral al terenului	Suprafata masurata	Adresa imobilului
222894	303	Craiova, Str. Bucovat, nr 293 Intravilan, Jud. Dolj
	UAT Craiova	

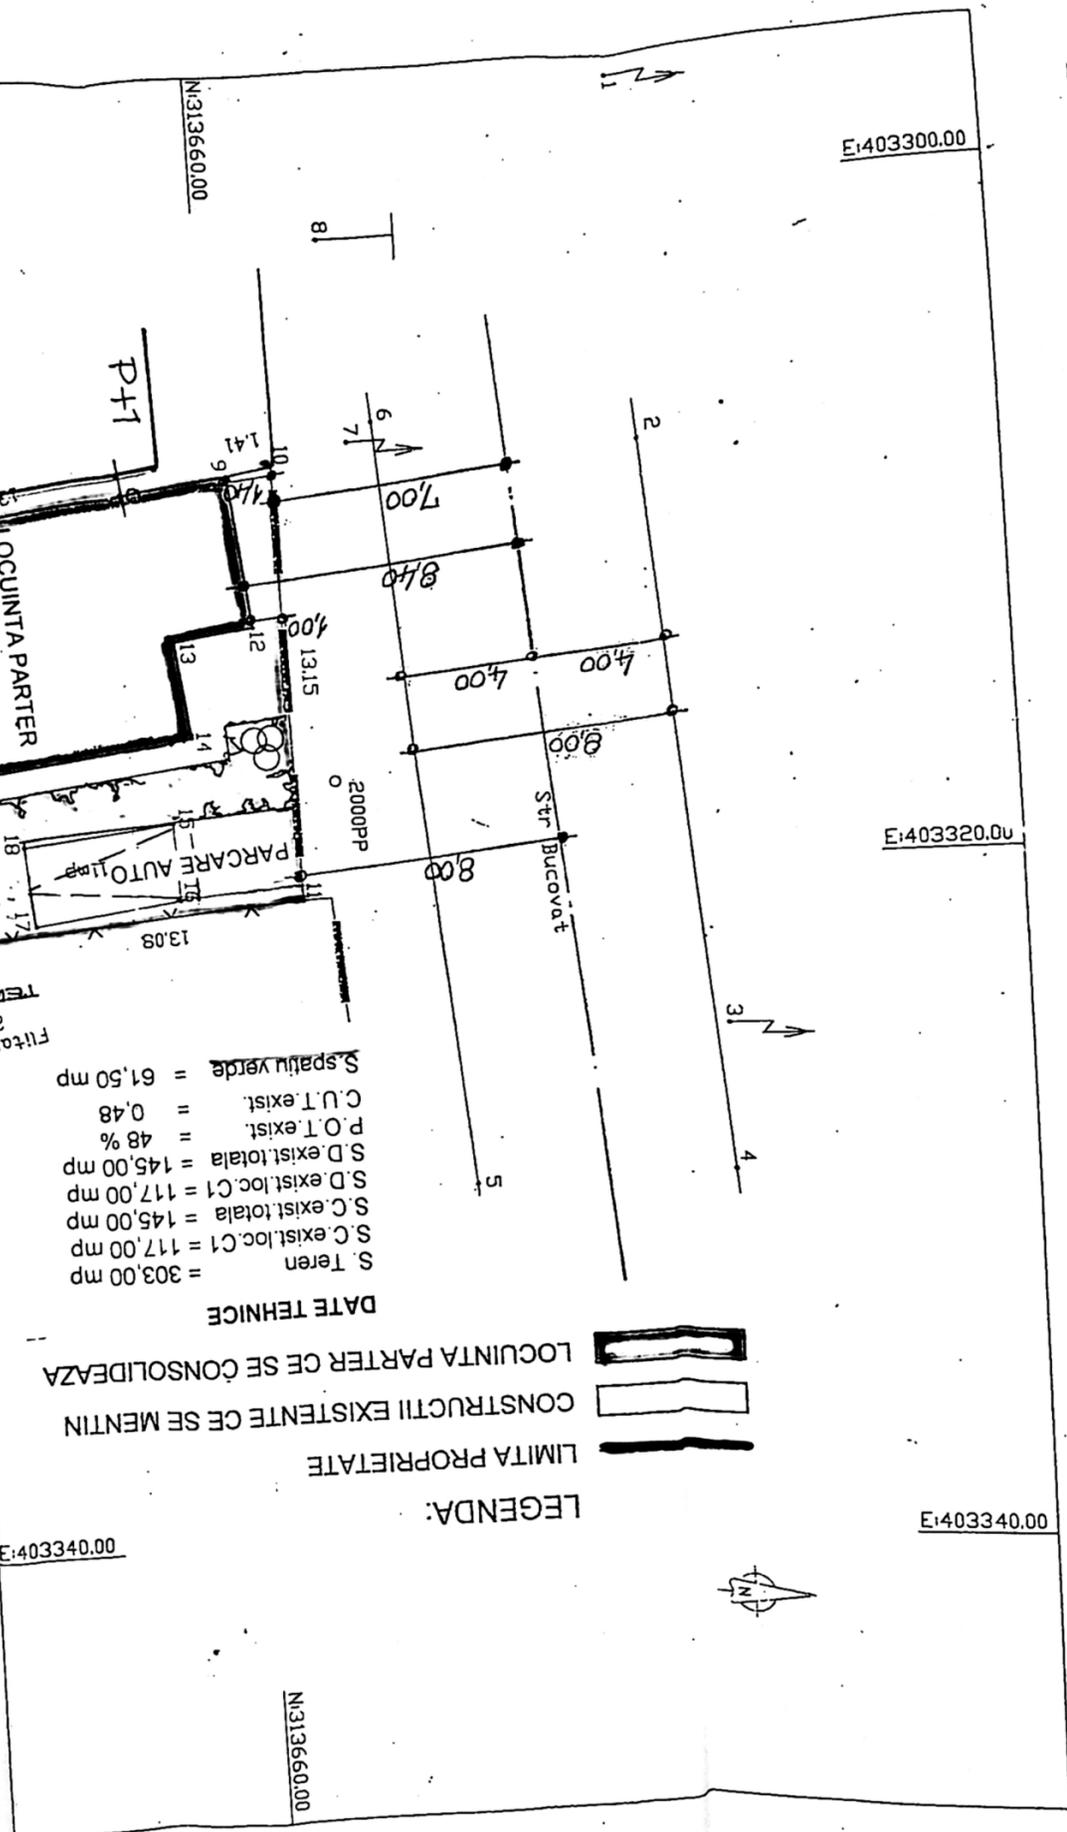

PROIECT
 ACTI
 SOCIETATE
 S.R.L.

ORDINUL ARHITECTUR
 DIN ROMANIA
 00052
 Mihaela Elena

Oficiul de Cadastru si Publicitate Imobiliara Dolj
CELEA CONSTANTIN
 CONSILIER
 51956/1015

CERTIFICAT DE AUTORIZARE
 Seria RO-DJ-F
 N. 0062/22.11.2010
NICOLAE BUCATARU

CERTIFICAT DE AUTORIZARE
 Seria RO-DJ-F
 N. 0062/20.10.2014
S.C. OTIS PROIECT S.R.L.
 AN.C.

A. Date referitoare la teren		Mentiiuni	
Nr. parcela	Categ. de folosinta	Suprafata (mp)	Datiinat prin zid, gard netallic, tabla si plasa
1	CC	303	
Total		303	
B. Date referitoare la constructii			
Cod.	Destinatia	Supraf. constr. la sol (mp)	Mentiiuni
C1	CL	117	Locuinta constr. in 1960 din caramida+tabla, Nu are de performenta certifi. energetica. Scdell17mp.
C2	CA	14	Hogazie constr. in 1960 din caramida+tabla. Scdell1mp.
C3	CA	11	Garaaj in stare avansata de degradare. Scd lino.
C4	CA	15	nu face obiectul
C5	CA	2	nu face obiectul
Total		145	

Suprafata totala masurataa Imobilului=303mp
 Suprafata din act.=300mp

Executant: S.C. OTIS PROIECT S.R.L.
 Inspector:

Confirmam introducerea Imobilului in baza de date Integrata si atribuirea numarului cadastral
 Semnatura si parafa
 Data
 Stampila BCP1

E:403320.00

E:403340.00

E:403300.00

N:313660.00

N:313660.00


117

Accest proiect
In virtutea di

VERIFICAT
EXPERT
PROIECT
SPECIALIST
SEF PRO
PROIEC
DESEN

PROIECTIA DE PROIECTARE A
PRIMARIEI RAIONULUI URAGIVA
VICUL BUREI NR.55, STRADA
ANEXA LA IMBUNATOSIREA
NR. 10 din 20.05.05
Architect Sel.

Handwritten signature

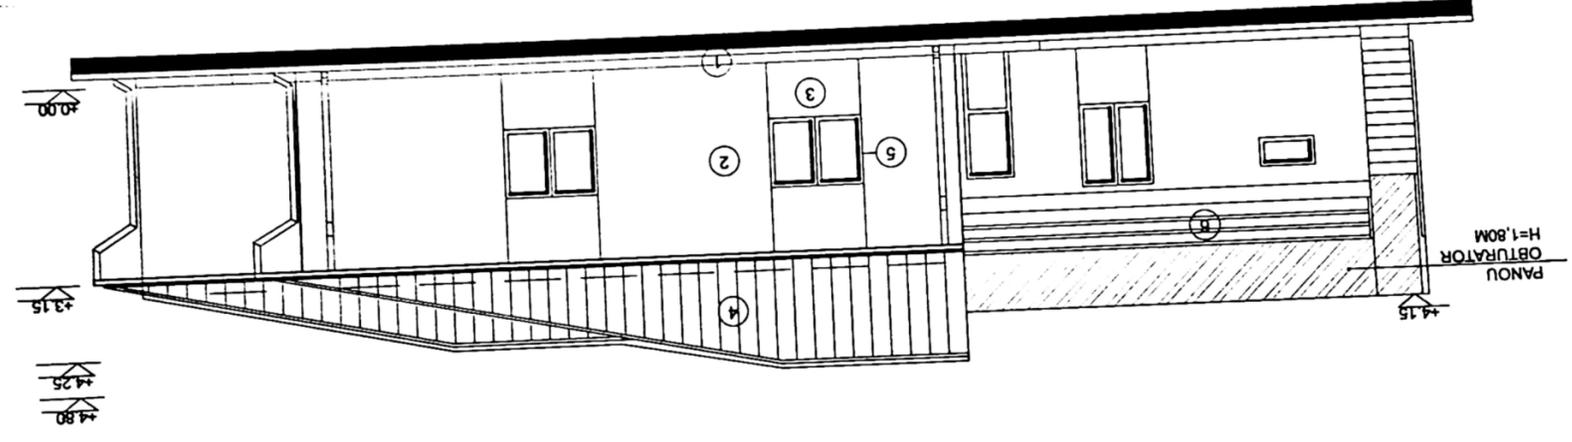


FINISAJE EXTERIOARE:
1. MOZAIK; 2. TENCUIALA DECORATIVA CREM DESCHIS; 3. TENCUIALA DECORATIVA
CREM INCHIS; 4. TIGLA METALICA MARON; 5. TAMPLARIE PVC MARON;
6. BALUSTRADA METALICA

U.S.O.C.

SECRETUL COMUNAL
MUNICIPALITATEA CRANIOVA
VICIUL SRIE NESUSINIMAT
Anexa la proiectul de constructii
Nr. 1610 din 20.08
Arhitect şef,

[Signature]

118

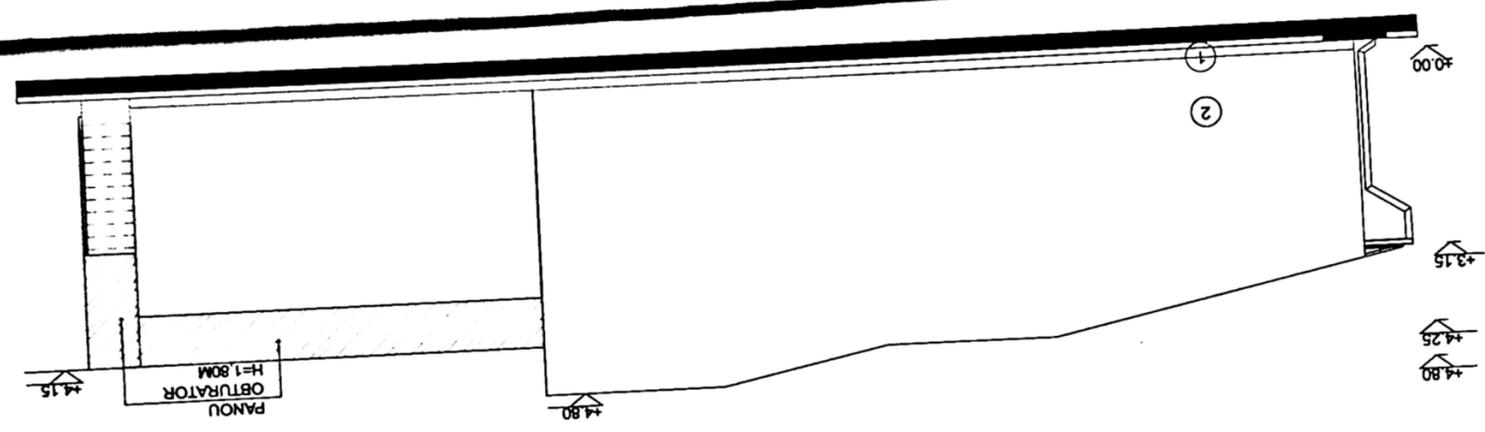

FINISAJE EXTERIOARE:
1. MOZAIIC 2. TENUIALA DECORATIVA CREM;
3. TIGLA MARON; 4. TAMPLARIE PVC MARON