


Nr. cadastral	Suprafata masurata (mp)	Adresa imobilului
226700		Loc. Craiova, Str. Calea Bucuresti Nr. 78A, jud. Dolj
Cetatea Funciara nr.	8550	(fol. Nr. 78, Nr. 142, fol. Nr. 144)
		Unitatea Administrativ-Teritoriala (UAT)

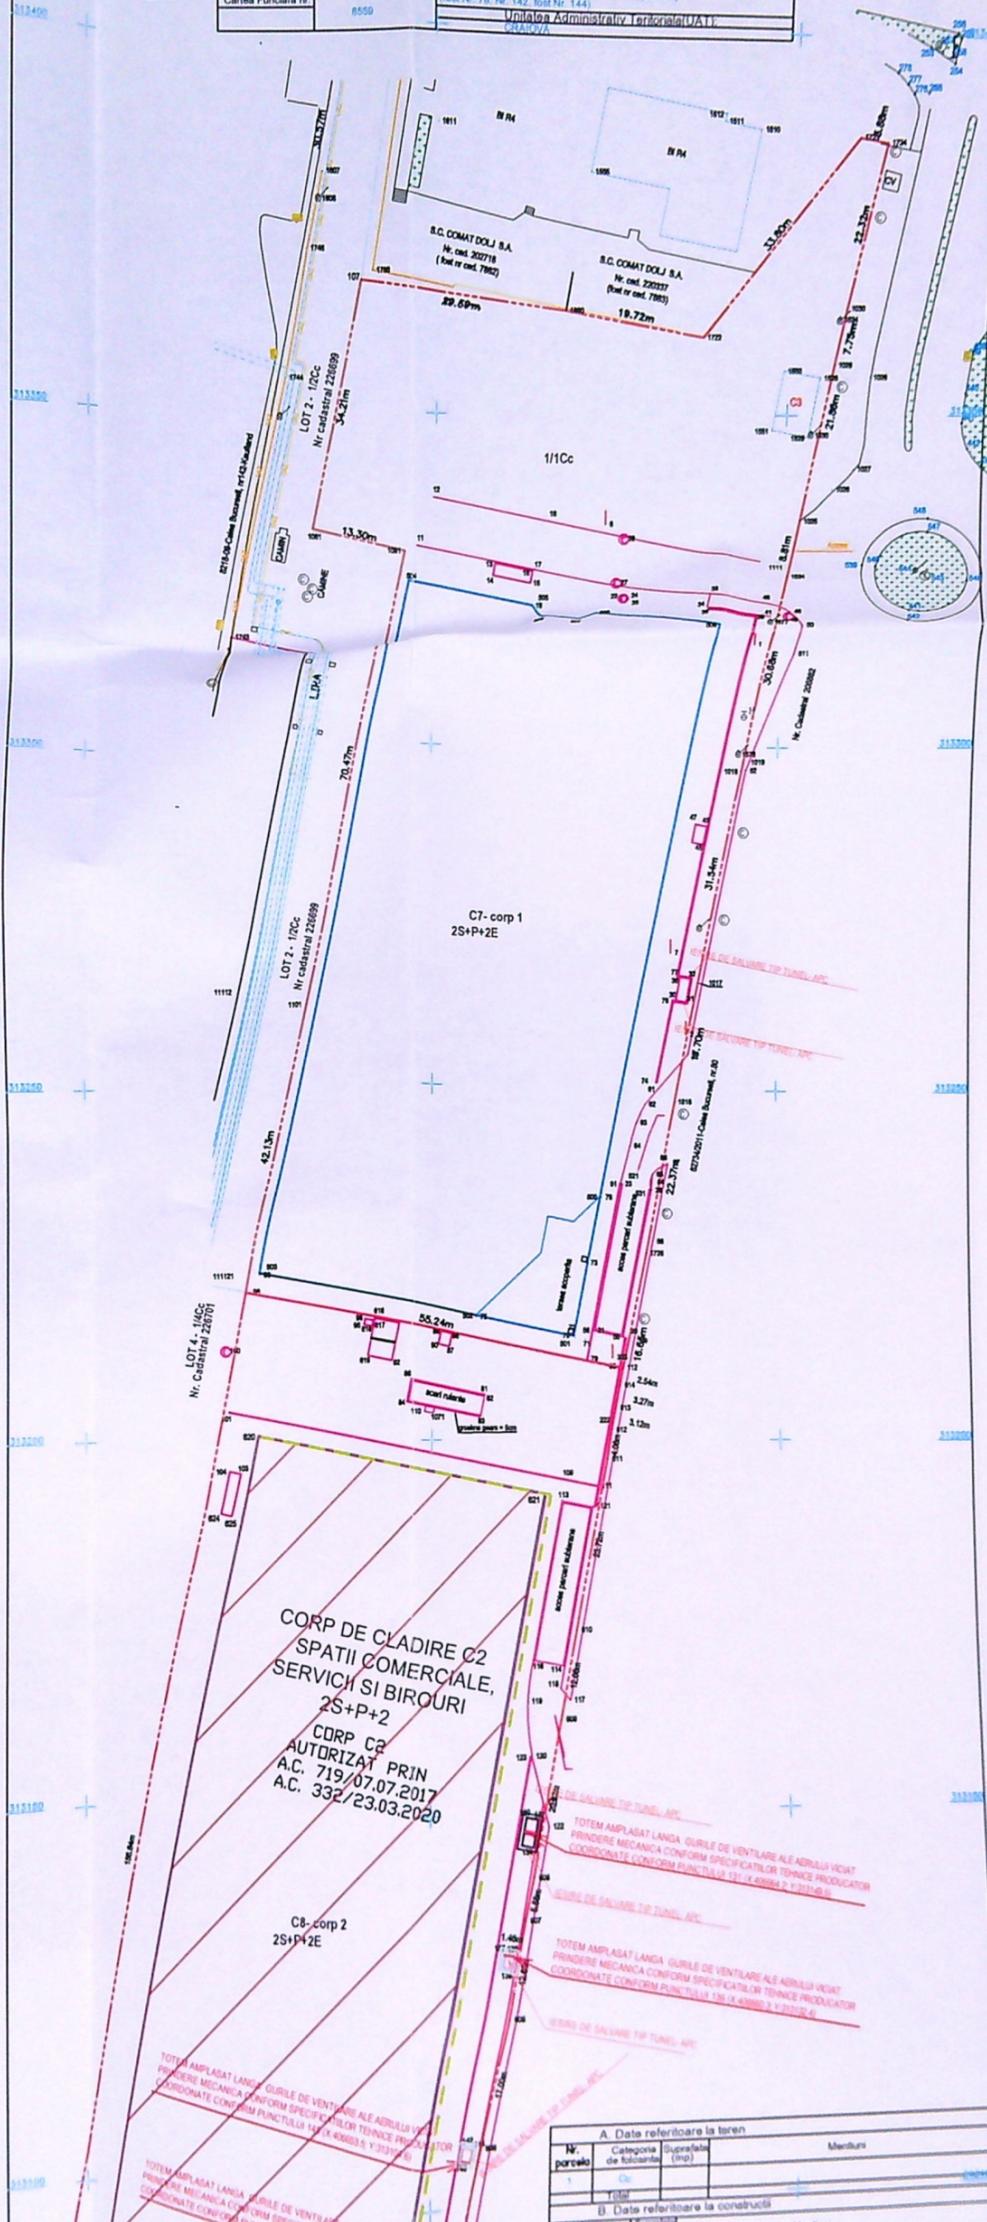

Județul BGLJ  
 PRIMĂRIA MUNICIPIULUI CRAIOVA  
 VIZAT SPRE NESCHIMBARE  
 Anexa la proiectul de autorizație de construire din nr. 100/2020  
 Nr. 100/2020  
 Arhitect șef



ORDINEA ARHITECTILOR DIN ROMANIA  
 7091  
 Irina TESCARU  
 Arhitect cu drept de semnătură

A. Date referitoare la teren

Nr. parcelă	Categorie de folosință	Suprafață (mp)	Metru
1	Cc		

B. Date referitoare la construcții

Nr. construcție	Categorie	Suprafață (mp)	Metru

LEGENDA:  
 MOBILIER URBAN CU TOTEMURI INCLUSE -CAPACE  
 GURI DE AERISIRE SI COPERTEA ESTRE SUBSOA  
 FATADE CARE PRIM AIRIAI PENTRU CHIRIAI  
 POT APROBAT= 70 X  
 CUT APROBAT=2.7  
 POT PROPUS = 54.30 X  
 CUT PROPUS=L55