


PLAN DE AMPLASAMENT SI DELIMITARE

(intravilan)
Scara 1500

judetului DOLJ
teritoriului administrativ CRAIOVA
sectorului SIRUTA
adresa imobila: str. Aleea IV Primaverii nr 9A
numar cadastral provizoriu 13563

Numele si prenumele proprietarului
MOROSANU MARIA
Str. Rozelor nr. 40
Mun. Craiova Jud. DOLJ

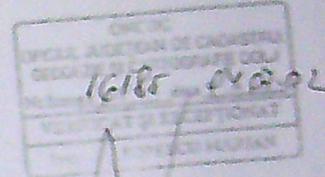

- construcții existente
- construcție propusă
Locuință P+M


AC = 93,50 MP
AD = 195,38 MP

POT exist. = 0,00 %
CUT exist. = 0,00

POT prop. = 11,14 %
CUT prop. = 0,233

- zone verzi propuse
S = 636,50 MP

OFICIUL DE CADASTRU, GEODEZIE SI CARTOGRAFIE
al JUDETELUI DOLJ
Receptionat: _____

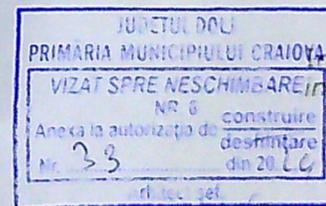


ing. Gh. BONC



PLAN SITUATIE SCARA 1:500

IECT
14/2023
A.D.T.A.C.
R.A.2
FIGARE

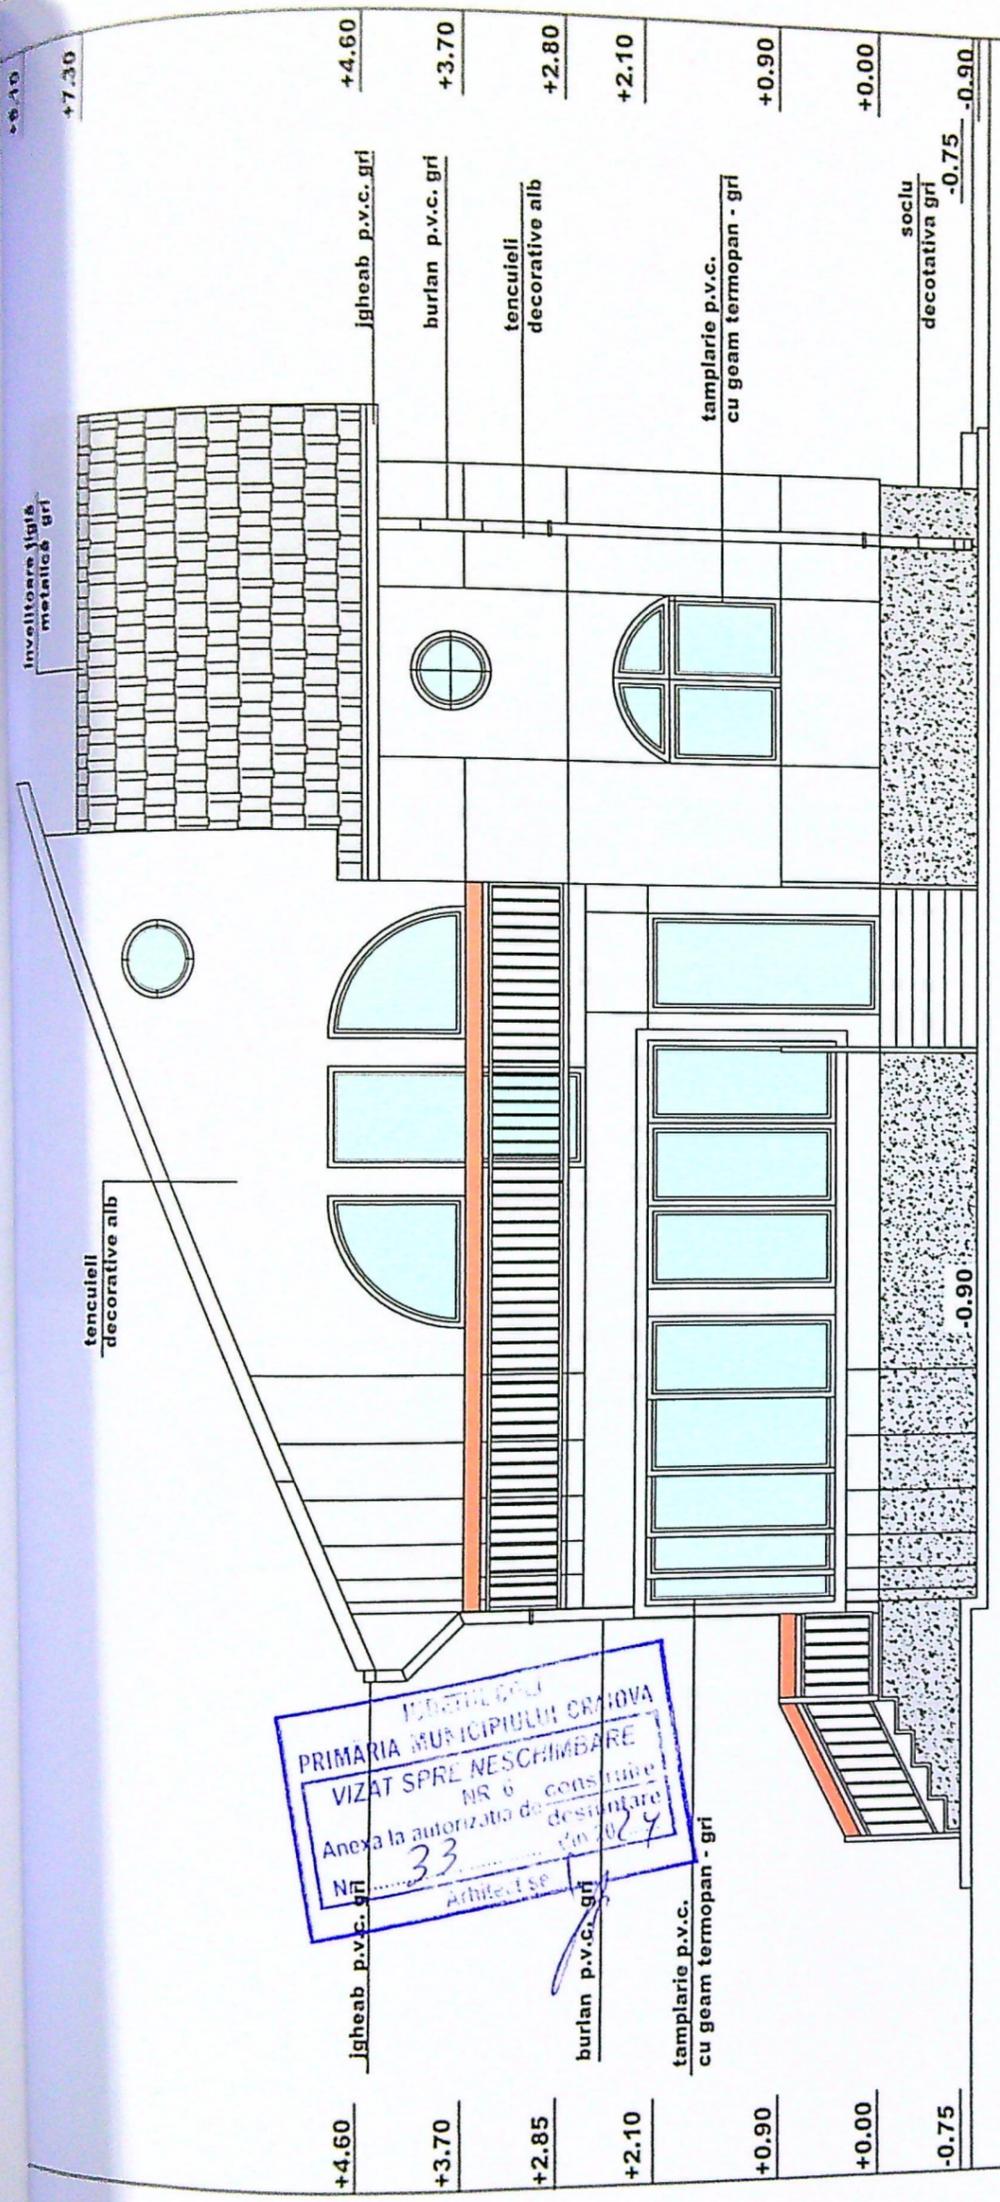

invelitoare țigă
metalică gri

tencuieii
decorative alb


+4.60	igheab p.v.c. gri	+4.60	igheab p.v.c. gri
+3.70		+3.70	burlan p.v.c. gri
+2.85		+2.80	tencuieii decorative alb
+2.10		+2.10	
+0.90	tamplarie p.v.c. cu geam termopan - gri	+0.90	tamplarie p.v.c. cu geam termopan - gri
+0.00		+0.00	
-0.75		-0.75	soclu decorativă gri
		-0.90	

JUDEȚUL GORJ
 PRIMĂRIA MUNICIPIULUI ORȘOVA
 VIZAT SPRE NESCHIMBARE
 NR 6 constituie
 Anexa la autorizația de construire
 Nr. 33 din 2024
 Arhitect se

ARHITECTURA
 NICOLEA
 2024
 ARHITECT
 DIN ROMANIA

FAȚADĂ SUD SCARA 1:50

A1

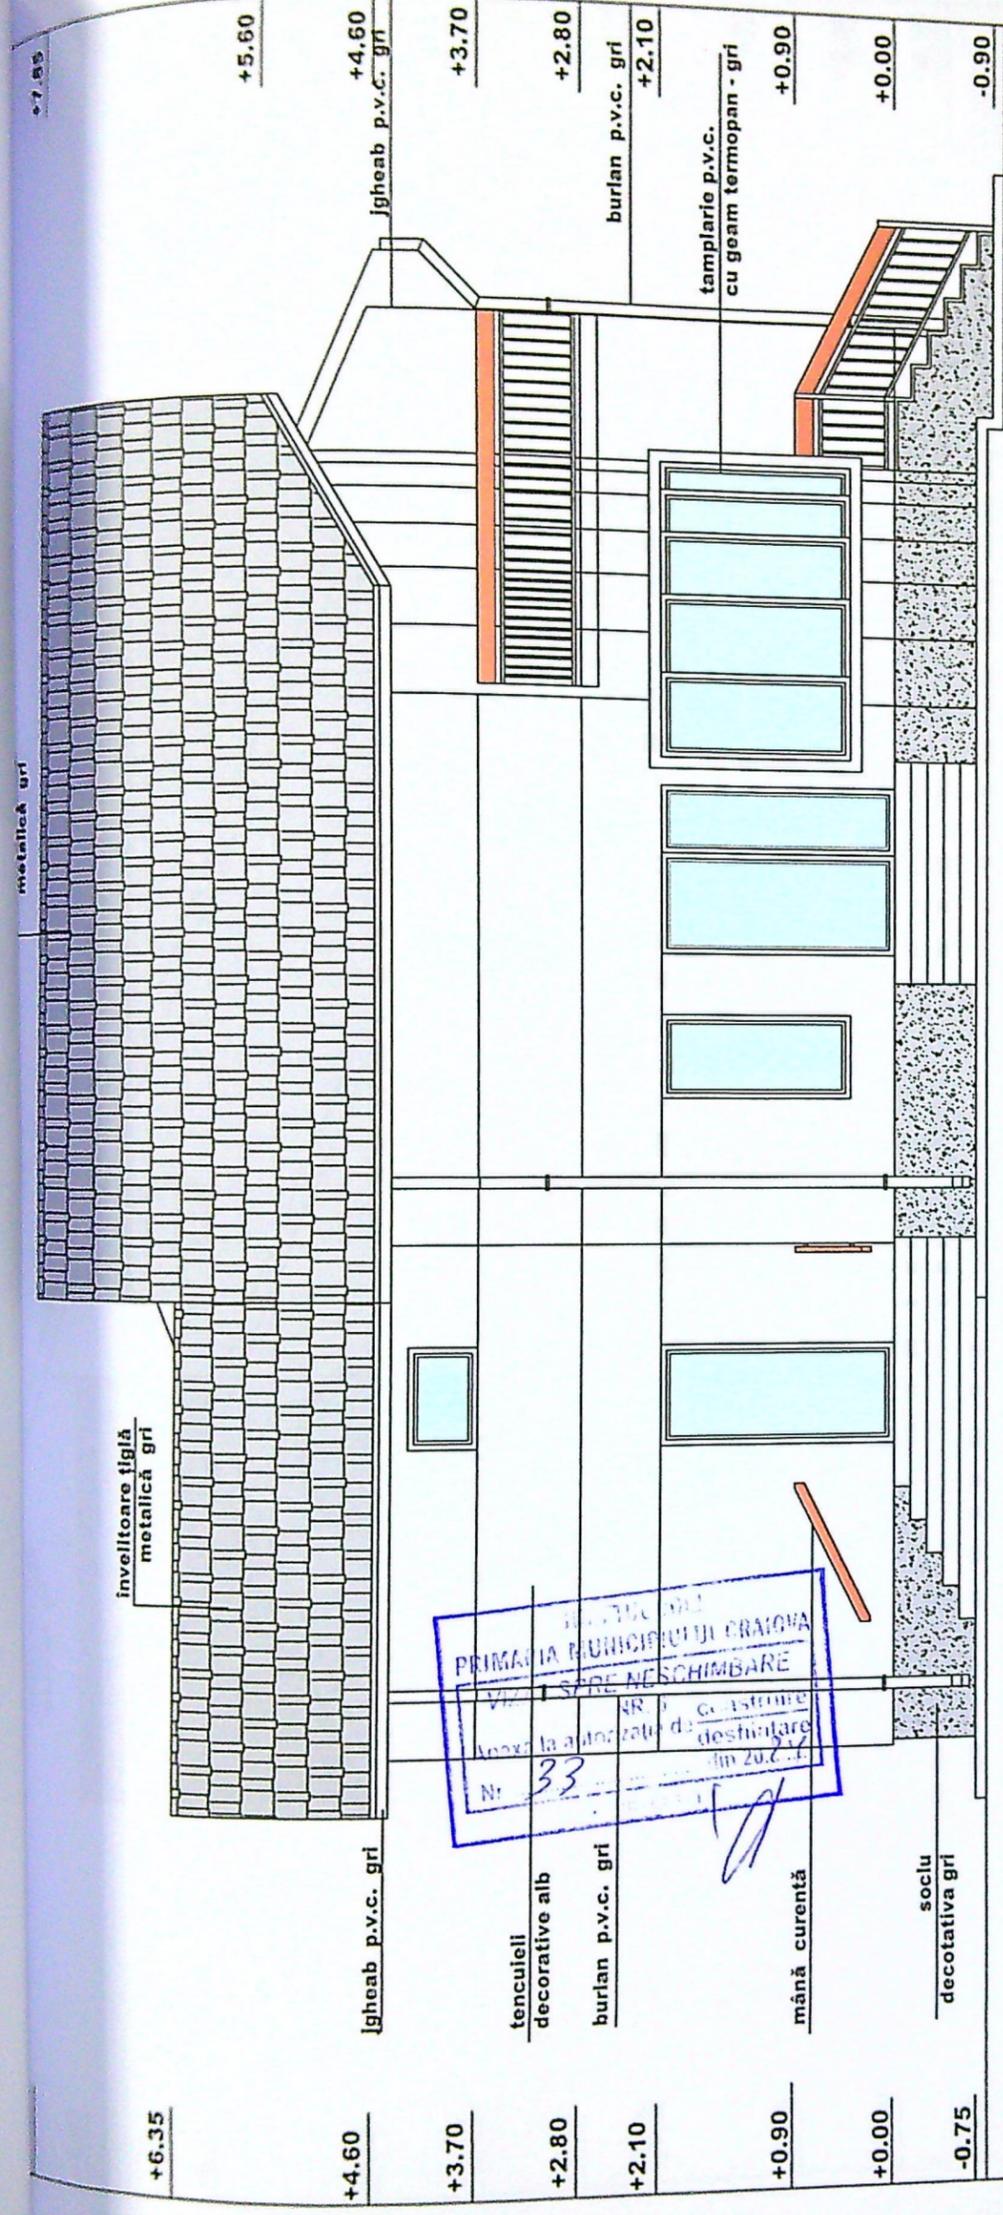

metalică gri

învelitoare țigă
metalică gri

Igheab p.v.c. gri

Igheab p.v.c. gri

tencuilei
decorative alb

burlan p.v.c. gri

burlan p.v.c. gri

mână curentă

tamplarie p.v.c.
cu geam termopan - gri

soclu
decorativa gri


PRIMĂRIA MUNICIPIULUI CRAIOVA
VIZĂ ȘTERȘĂ NESCIMBARE
Anexa la autorizația de
Nr. 33
destinată
în 20.07.11

ROU INDIVIDUAL DE ARHITECTURĂ
VOINEA
NICOLAE
C.I.F. 30319833

ORIGINUL ARHITECTURII
DIN ROMANIA
2854

FAȚADĂ VEST SCARA 1:50

A1

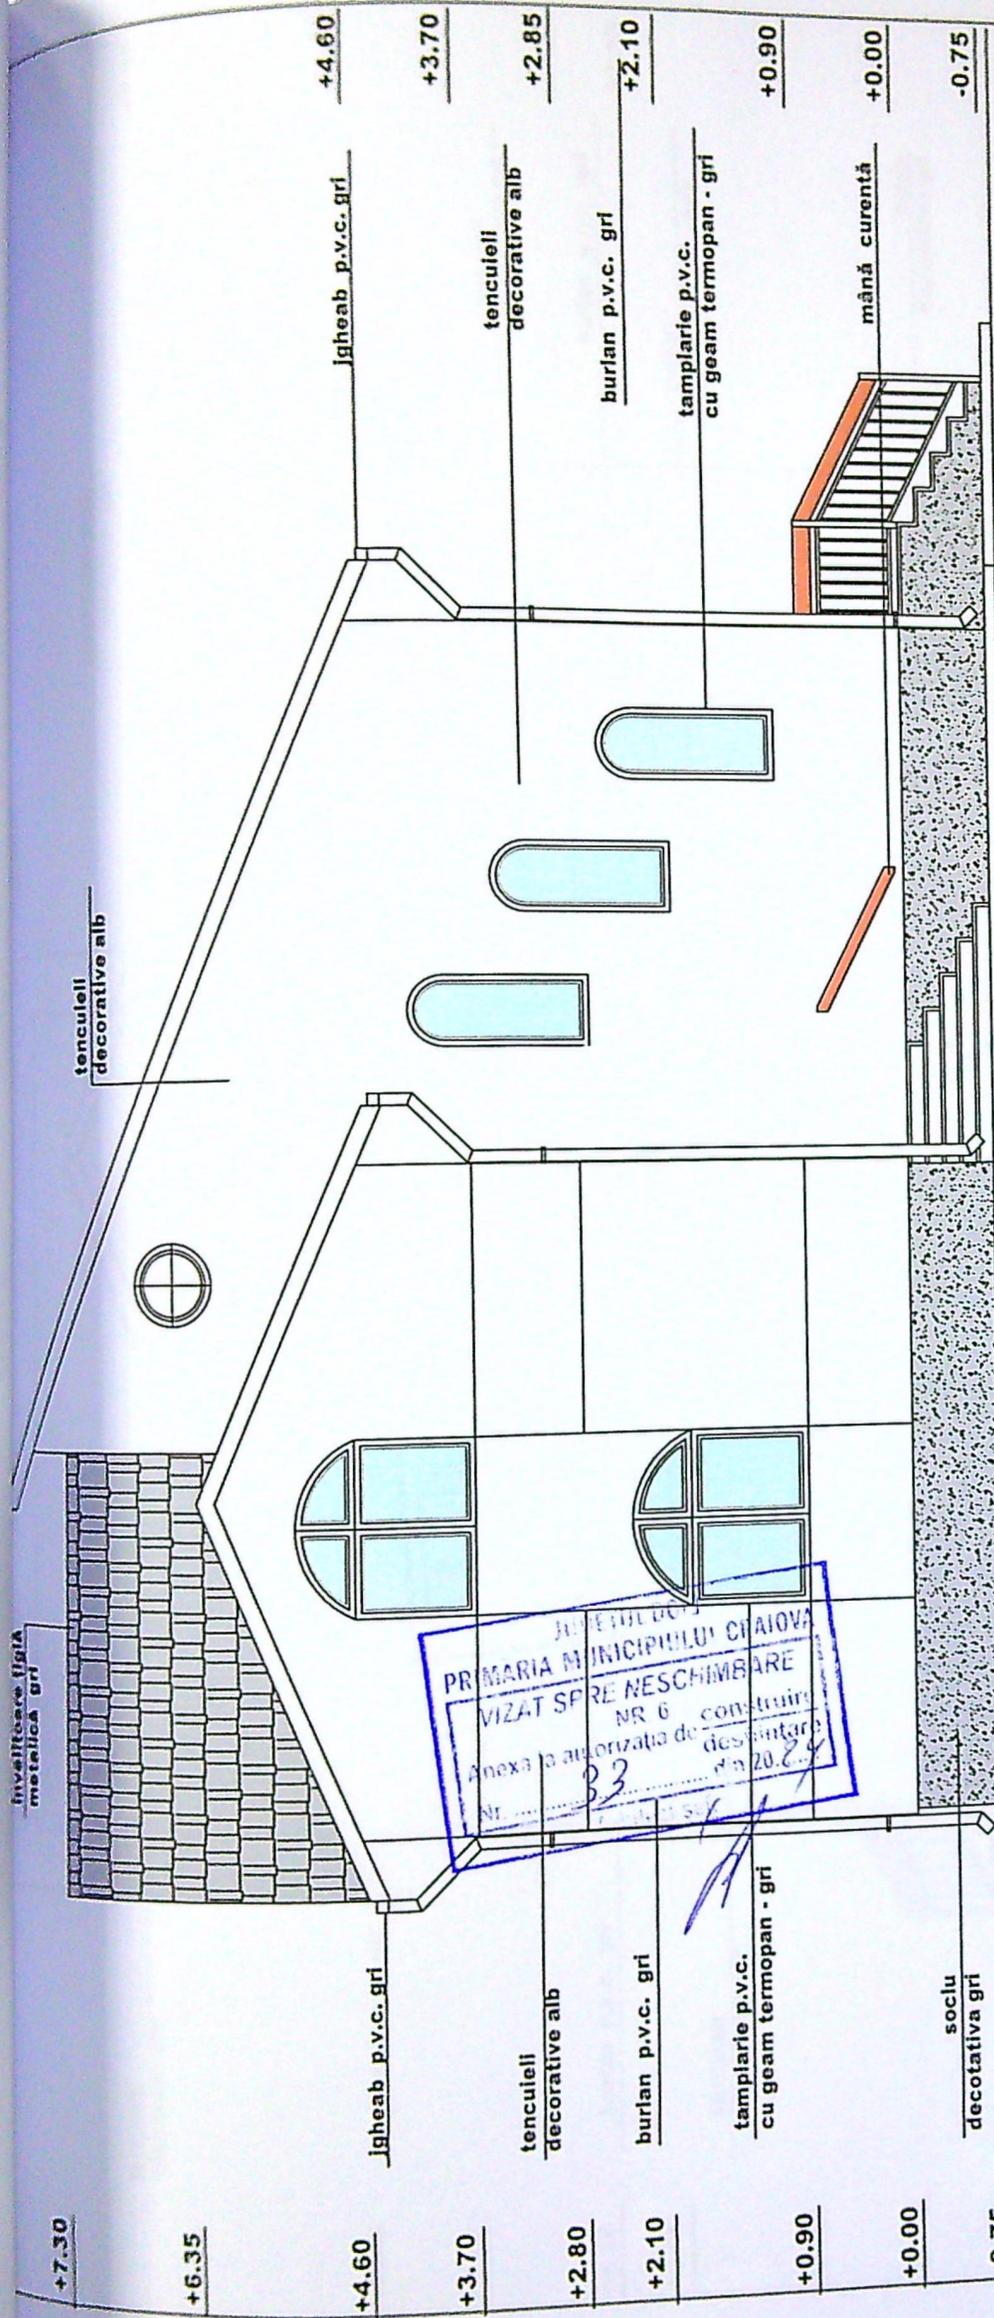

+7.30
+6.35
+4.60
+3.70
+2.80
+2.10
+0.90
+0.00
-0.75


învelitoare țigă metalică gri
jgheab p.v.c. gri
tencuieii decorative alb
burlan p.v.c. gri
tamplarie p.v.c. cu geam termopan - gri
soclu decorativa gri

tencuieii decorative alb
jgheab p.v.c. gri
tencuieii decorative alb
burlan p.v.c. gri
tamplarie p.v.c. cu geam termopan - gri
mână curentă

PRIMĂRIA MUNICIPIULUI CRAIOVA
VIZAT SPRE NESCHIMBARE
NR 6
Anexa la autorizata de construire
deschisă la data 20.08.2008
Nr. 33

ORDINUL ARHITECTUR
DIN ROMANIA

A1

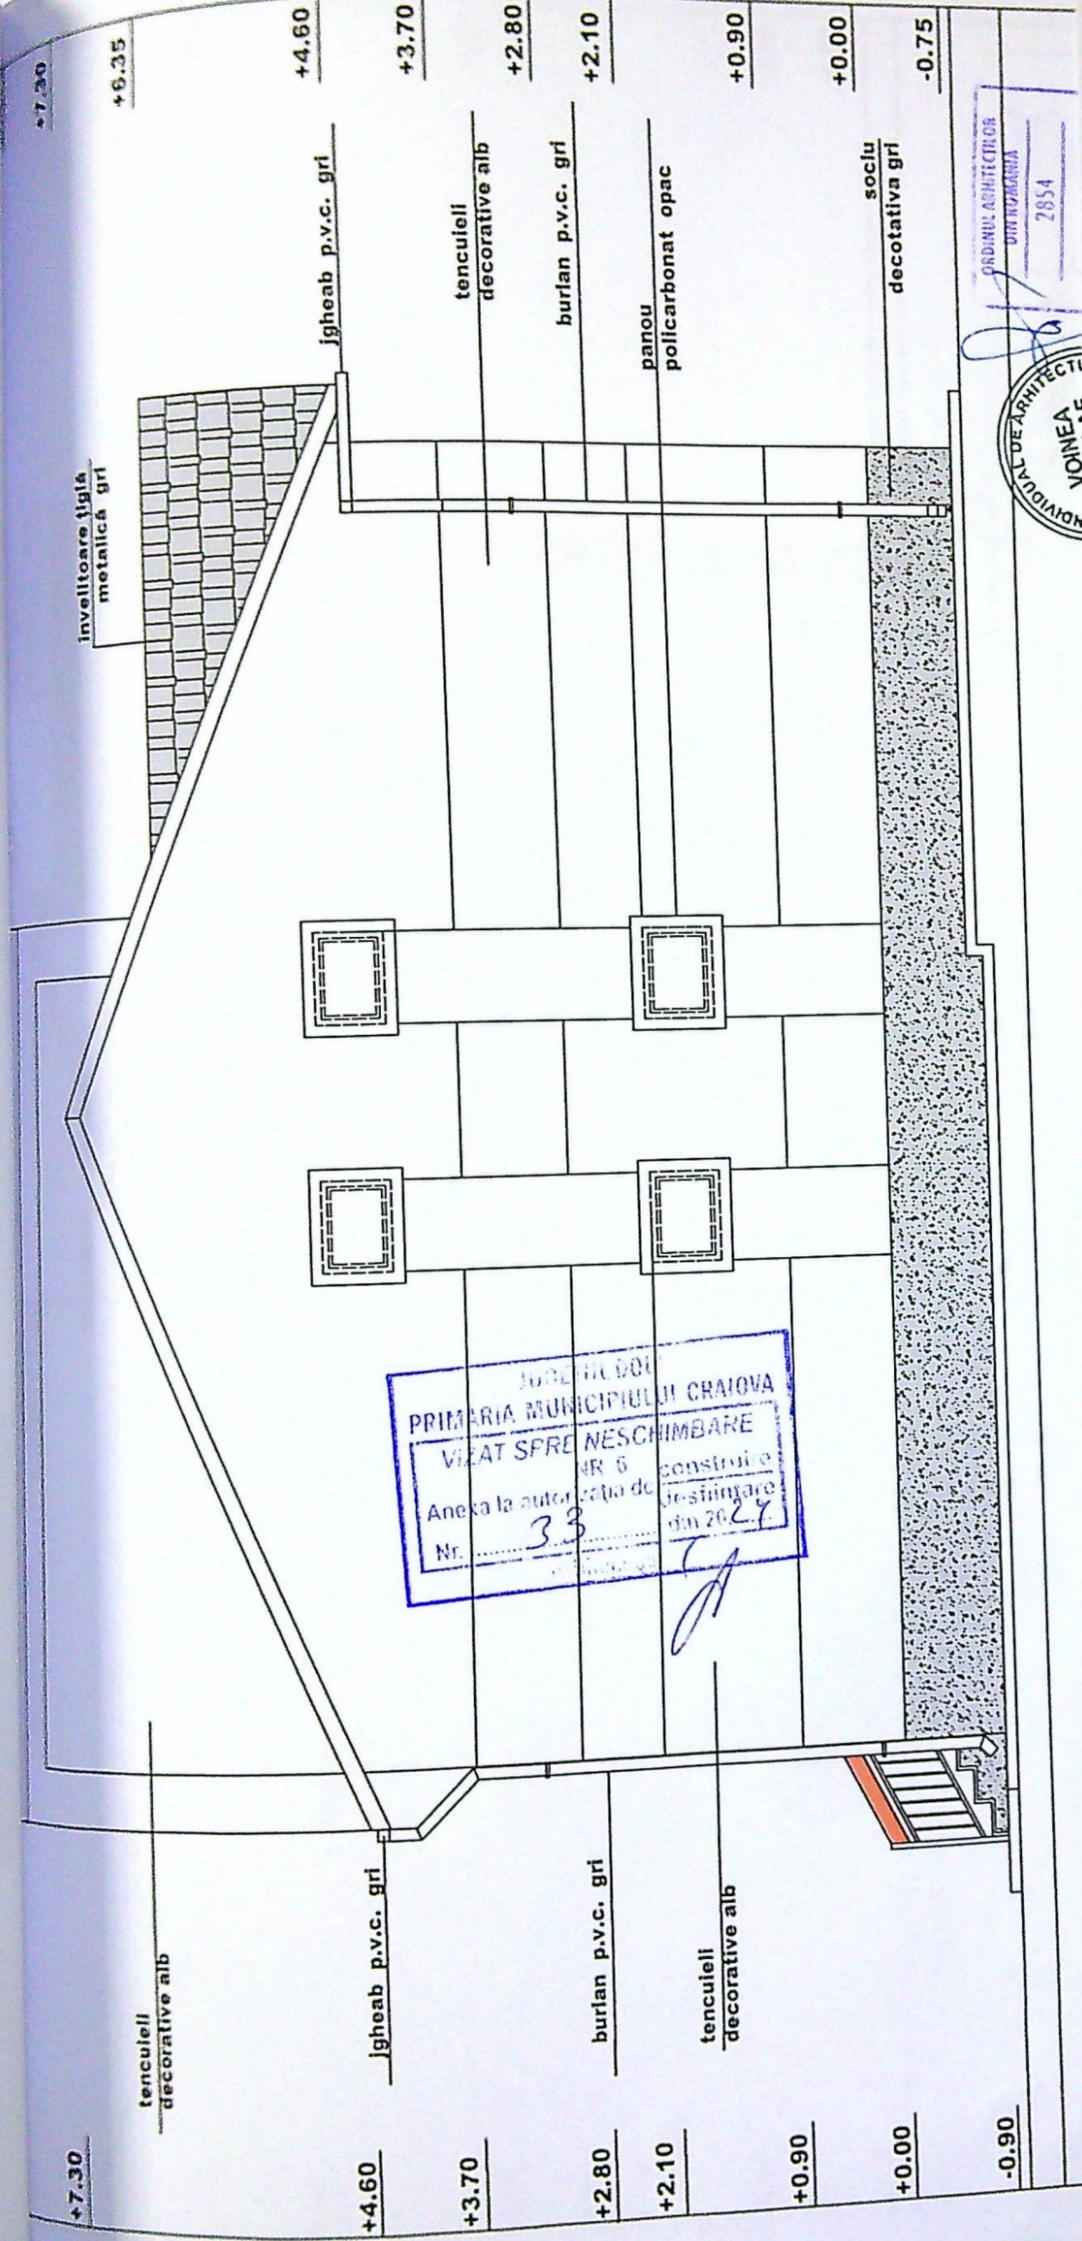

JUDEȚUL CRAIOVA
 PRIMĂRIA MUNICIPIULUI CRAIOVA
 VIZAT SPRE NESCHIMBARE
 Nr. 6 construcție
 Anexa la autorizația de
 deșiruire
 Nr. 33 din 20.2.2024

ORDINUL ARHITECTURILOR
 DIVIZIA ARHITECTURA
 2854
 ROMANIA
 ORDINUL DE ARHITECTURA

FA

A1