






VERIFICATOR EXPERT	NUME	SEMNTURA	CERINTA	REFERAT / EXPERTIZA NR/DATE	
SC SOFTPROIECT SRL J16/1535/1995				Beneficiar: BIDILECI DORU MARIAN SI BIDILECI SIMONA	Pr. nr. 1478 2022
SPECIFICATIE	NUME	SEMNTATURA	Scara: 1:100	Titlu proiect: CONSTRUIRE DEPOZIT MASINI SI UTILAJE AGRICOLE PARTER CU SUPANTA CONSTRUCTIE PROVIZORIE CU DURATA DE AMPLASARE 10 ANI - MODIFICARE DE TEMA INTIMPUL EXECUTIEI LUCRARILOR DE CONSTRUCTII IN PERIOADA DE VALABILITATE A A.C. NR. 929/2020, mun. Craiova, T13, P.11, CORP 2	Faza DTAC PTH
PROIECTAT	Arh. CISMARU ADRIANA		Data: 06.07 2022	Titlu planşa FATA DA PRINCIPALA - EST	Pl. nr. AM8
DESENAT	Arh. CISMARU ADRIANA				

● FATA DA EST

- ① INVELITOARE DIN TABLA IMITATIE TIGLA-ROSIE
- ② TENCUIALA DECORATIVA ALB. PE RABIT
- ③ TAMPLARIE TEXTURA LEMN CU GEAM TERMOPAN

VERIFICATOR/ EXPERT	NUME	SEMNATURA	CERINTA	REFERAT / EXPERTIZA NR/DATA
SC SOFTPROIECT SRL J16/1535/1995				Beneficiar : BIDILECI DORU MARIAN SI BIDILECI SIMONA
SPECIFICATIE	NUME	SEMNATURA	Scara: 1:100	Pr. nr. 1478 2022
SEF PROIECT	Arh. CISMARU ADRIANA			Faza DTAC PTH
PROIECTAT	Arh. CISMARU ADRIANA		Data : 06.07 2022	Titlu planşa FATADE LATERALE NORD SI SUD
DESENAT	Arh. CISMARU ADRIANA			PL. nr. AM9

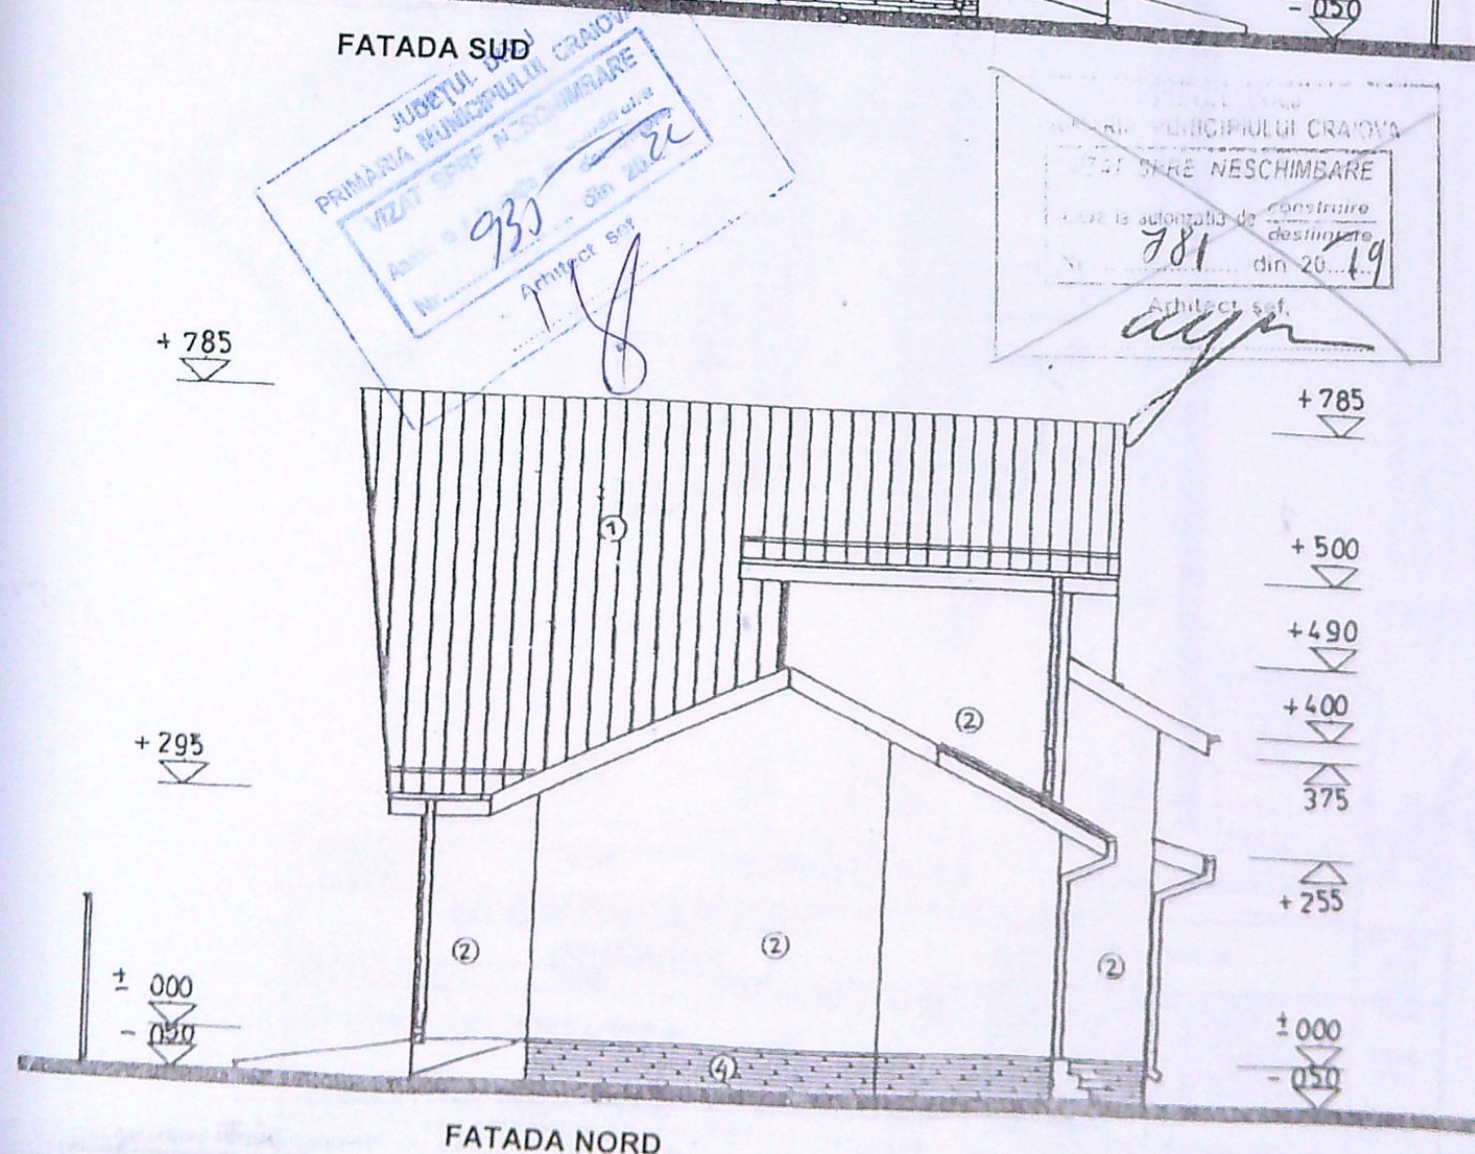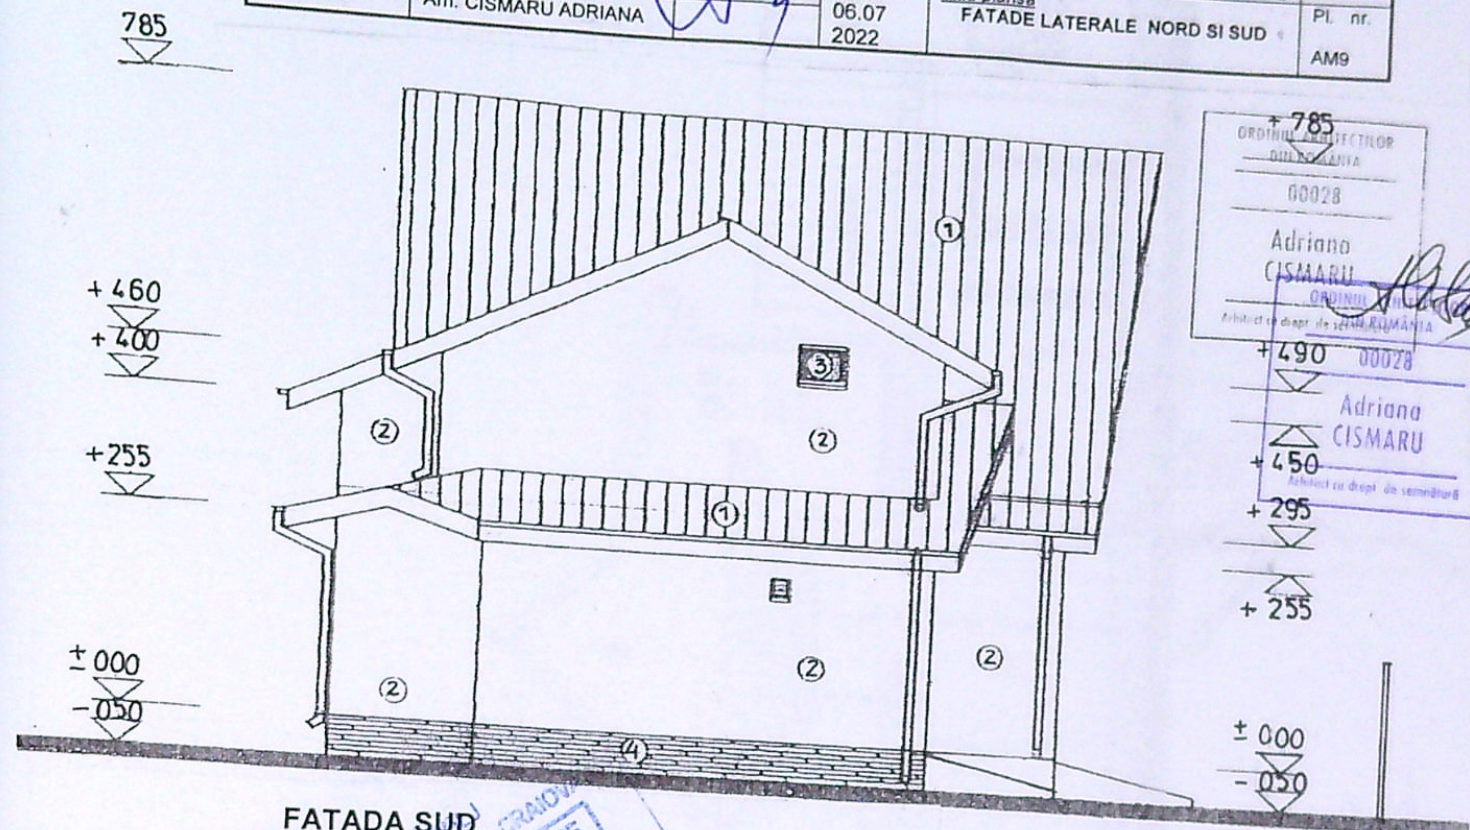

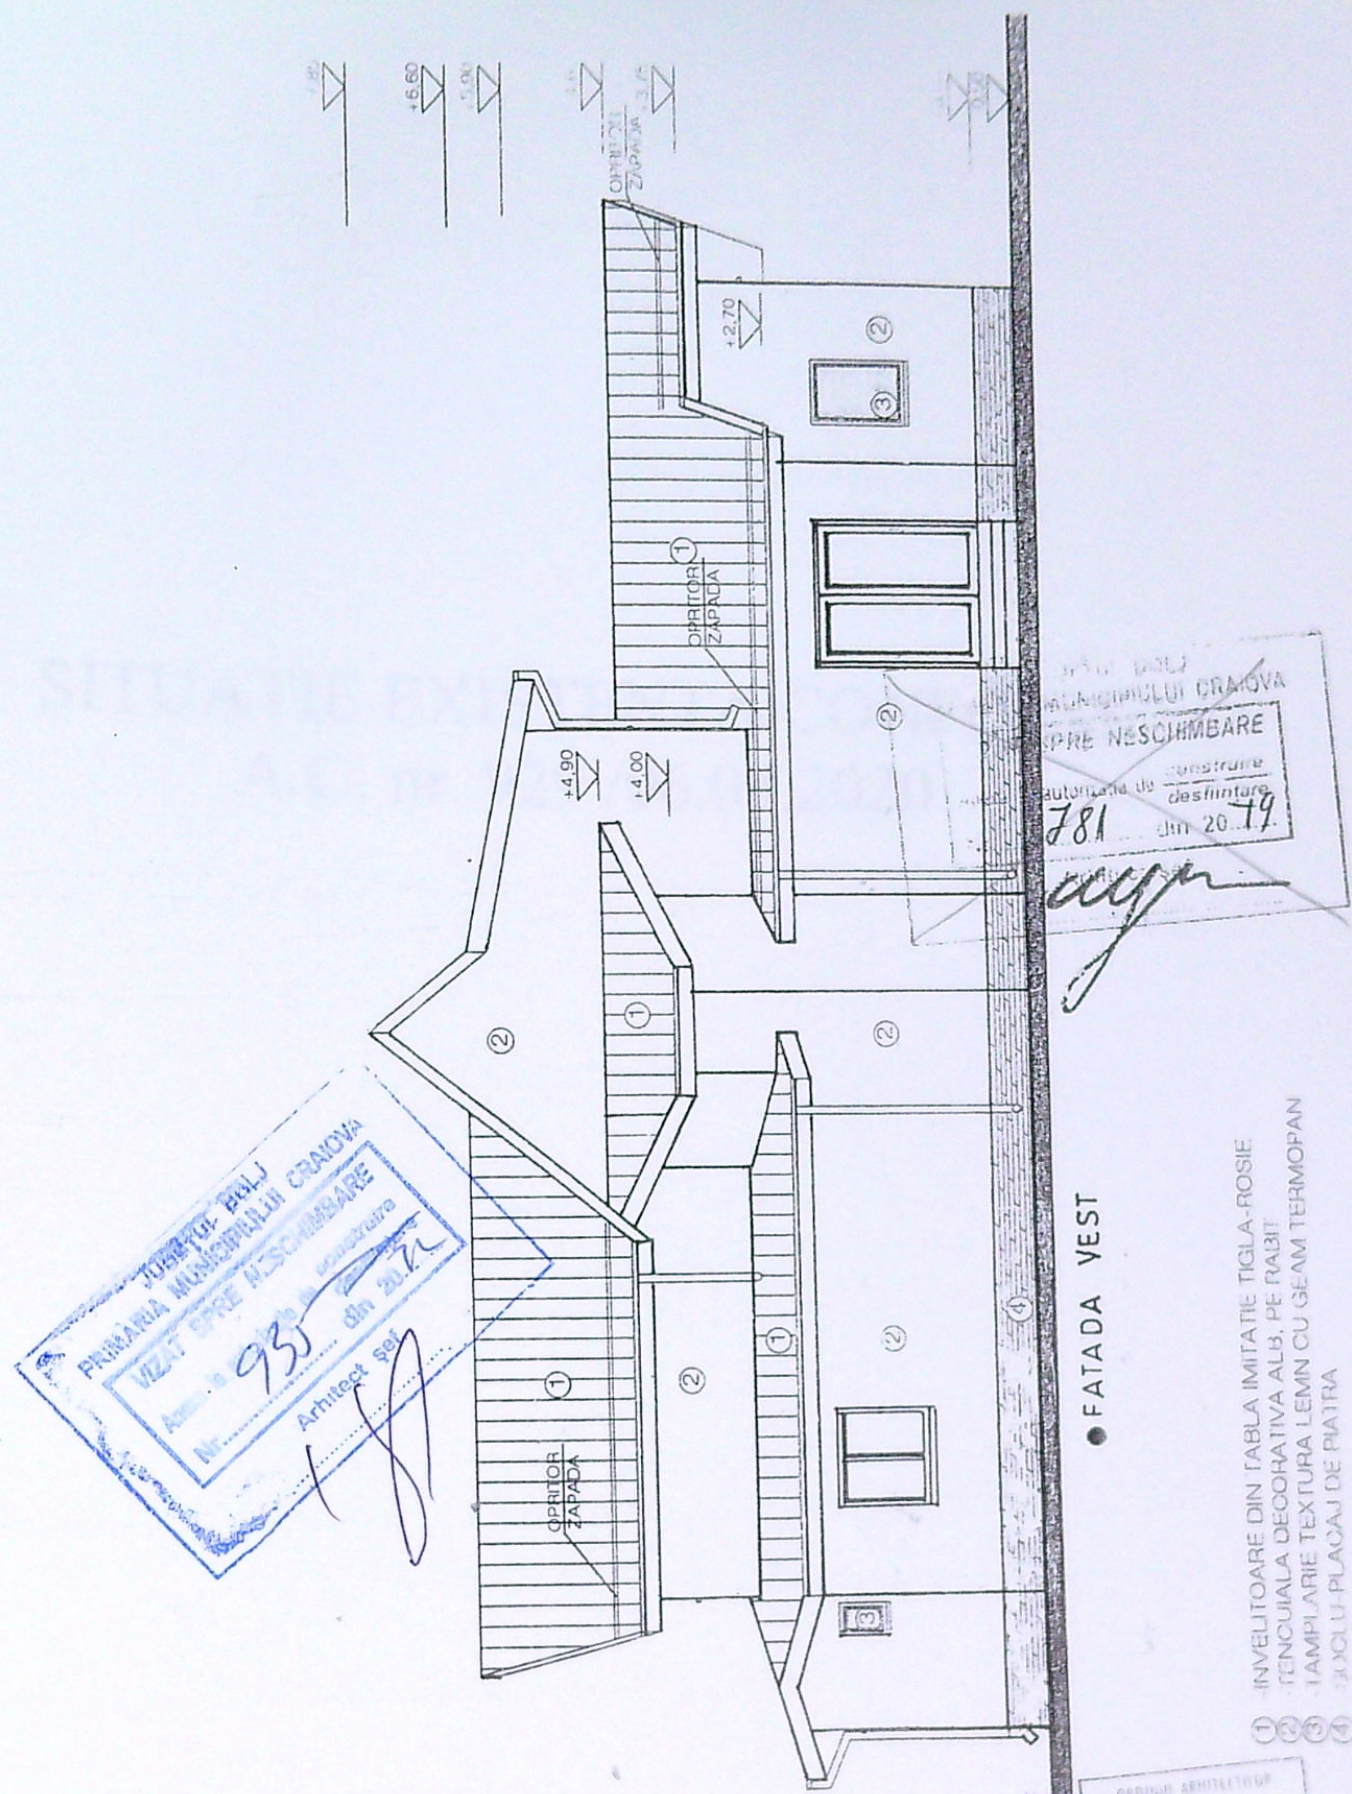

JUDEȚUL DOLJ
 PRIMĂRIA MUNICIPIULUI CRAIOVA
 VIZAT ȘI REVISUIT
 Nr. 935 din 20.12.2022
 Arhitect șef

JUDEȚUL DOLJ
 PRIMĂRIA MUNICIPIULUI CRAIOVA
 REVISUIT
 Nr. 781 din 20.12.2022
 Arhitect șef

● FATADA VEST

INVELITOARE DIN TABLA IMITATIE TIGLA-ROSIE
 FENESTRALA DECORATIVA ALB, PE PABIT
 TAMPLARIE TEXTURA LEMN CU GEAM TERMOPAN
 TACOLU PLACAJ DE PIATRA

ORDIN ARHITECTUR
 DIN ROMANIA
 00028
 Adrian CISMARU

VERIFICATOR/ EXPERT	NUME	SEMNATURA	CERINTA	REFERAT / EXPERTIZA NR./DATA
SC SOFTPROIECT SRL J16/1535/1995				Beneficiar : BIDILECI DORU MARIAN SI BIDILECI SIMONA
SPECIFICATIE	NUME	SEMNATURA	Scara: 1:100	Titlu proiect : CONSTRUIRE DEPOZIT MASINI SI UTILAJE AGRICOLE PARTER CU SUPANTA , CONSTRUCTIE PROVIZORIE CU DURATA DE AMPLASARE 10 ANI - MODIFICARE DE TEMA INTIMPUL EXECUTIEI LUCRARILOR DE CONSTRUCTII IN PERIOADA DE VALABILITATE A A.C. NR. 929/2020 - mun. Craiova, T13, P.11, CORP.2
SEF PROIECT	Arh. CISMARU ADRIANA	<i>[Signature]</i>		Faza DTAC PTH
PROIECTAT	Arh. CISMARU ADRIANA		Data : 06.07 2022	Titlu planșă FATADA POSTERIOARA -VEST
DESENAT	Arh. CISMARU ADRIANA			PL. nr. AM10

158