


PLAN DE AMPLASMENT SI DE LIMITARE A IMOBILULUI
SCARA 1:500
- intravilan -

Nr cadastral al terenului	Suprafata masurata (m.p.)	Adresa imobilului
238909	299 m.p.	intravilan, strada Calusari, nr.23
Cartea funciara		UAT: Municipiul Craiova

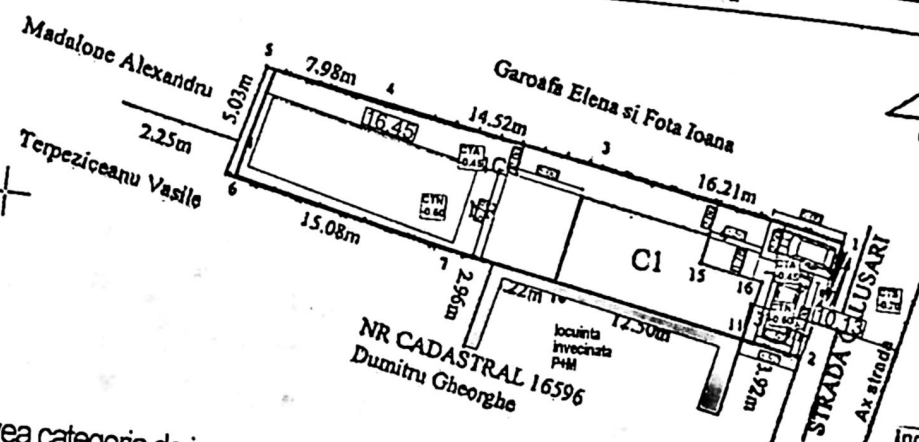

☐ Clădire C1 Partea existentă
☐ Extindere
☐ Spații verzi
☐ Loc de parcare

Construcția va avea categoria de importanță - D, clasa IV de importanță

NR. ÎNREGISTRARE 155233
ZIUA 1 LUNA 08 ANUL 2019
COPIE CONFORMĂ CU
EXEMPLARUL DIN ARHIVA BCRI

Oficiul de Cadastru și Publicitate Imobiliară Dolj
CORBEANU ELENA
CONSILIER

A) Date referitoare la teren			
Nr	Categoria	Suprafata	Mentiiuni
1	CC	299	împrejmuire gard de lemn, metal, si rma
total		299	perete constructie

Indicatori teritorial:

- S.Teren=299 mp
- S.C. Existente=65 mp
- P.O.T.Existent=21.74 %
- S.D.Existent=65 mp
- C.U.T.Existent=0.22
- S.C.Extindere propusa=31.30 mp
- S.C. Rezultat= 96.30 mp
- P.O.T.Propus=32.20%
- S.D.Rezutat=192.60 mp
- C.U.T.Propus=0.65
- Spatii verzi=60 mp
- 2 loc de parcare=25.00 mp

B) Date referitoare la constructii			
Cod Constructie	Destinatie	Suprafata construita la sol (m.p.)	Mentiiuni
C1	CL	65	case parter construite in anul 1967 din BCA acoperita cu tigla
total		65	Suprafata desfasurata=65 mp

JUDETUL DOLJ
PRIMĂRIA MUNICIPIULUI CRAIOVA
VIZIT SPRE NESCHIMBARE
NR. 5
Anula la autorizatia de construire
nr. 840 din 20.7.2019
Arhitect șef. [Signature]

Suprafata totala masurata a imobilului = 299 mp
Suprafata din acte = 299 mp

Executant LUCU FLORIAN

Confirm introducerea imobilului in baza de date si atribuirea numarului

Inspector


Semnatura si parafa



ORDINUL ARHITECTILOR
DOLJ ROMANIA
110
Georgela Adriana
MURULESCU

NR.
2023

AZA:
T.A.C.

UNSA:
A4

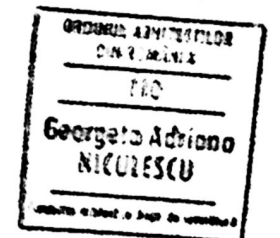

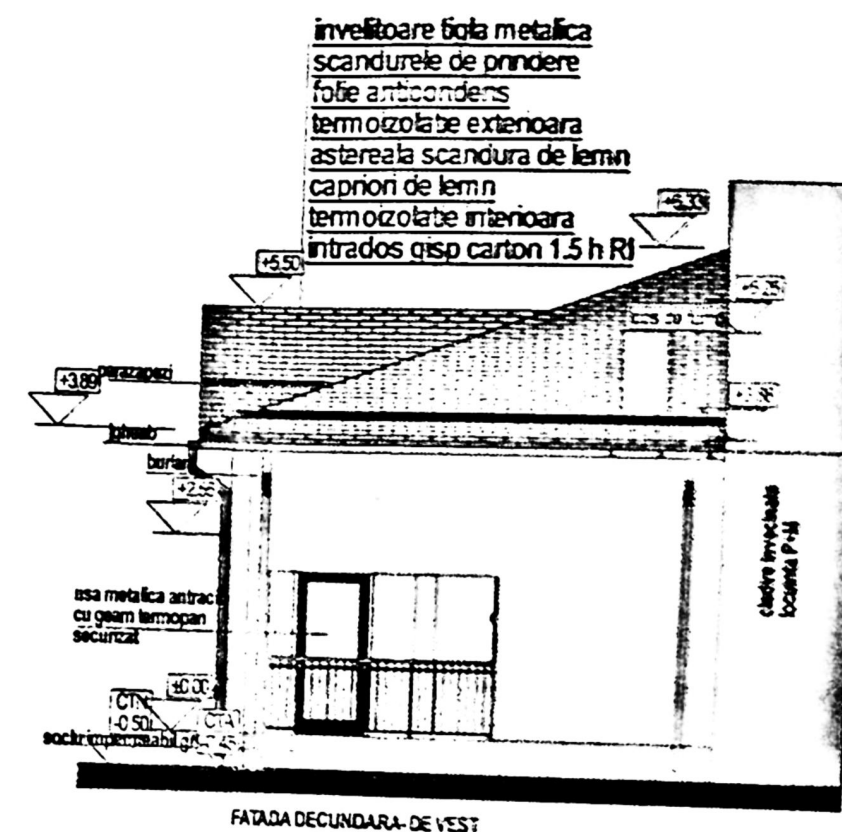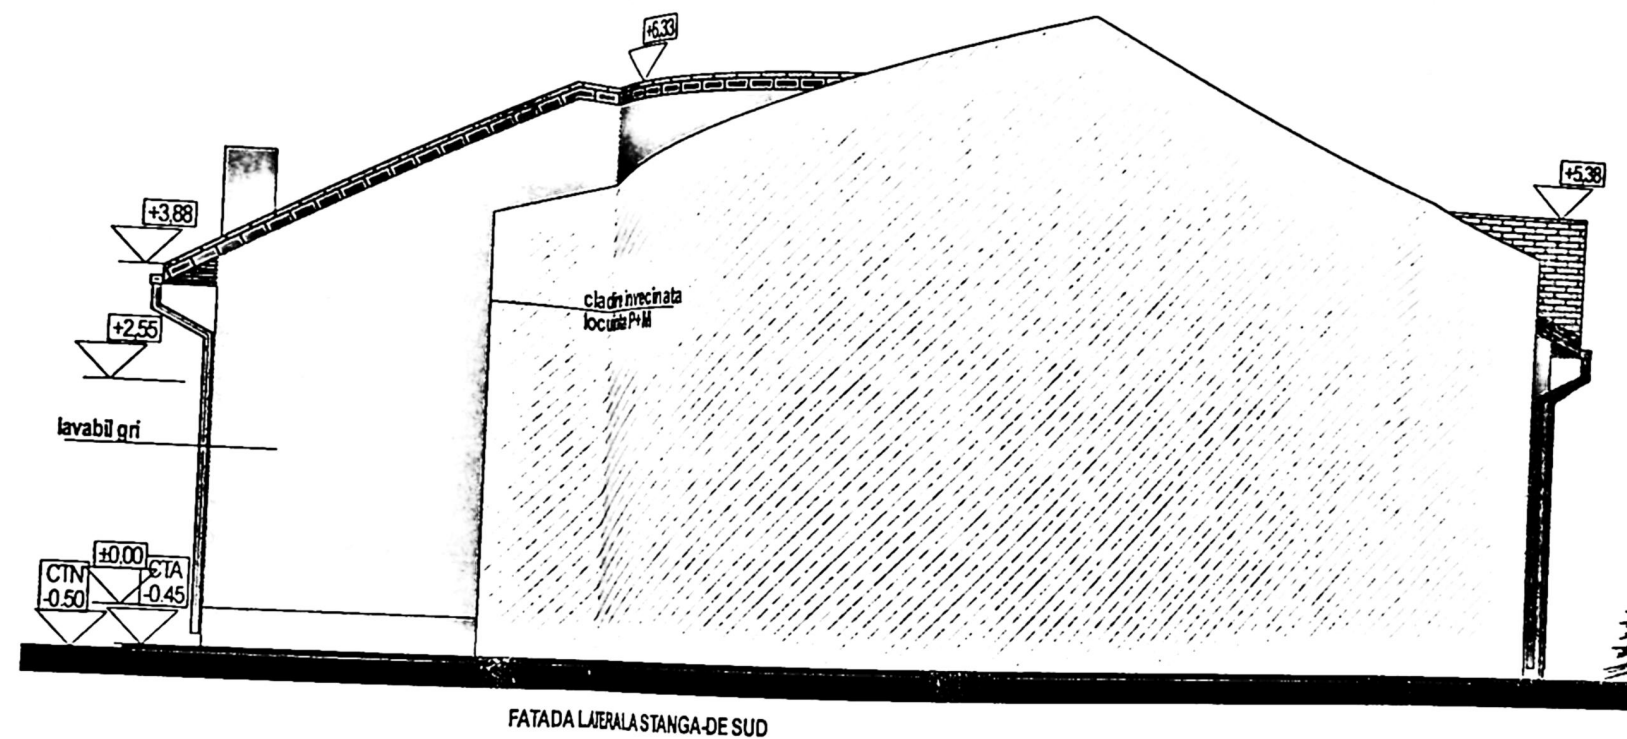

JUDEȚUL DOU
PRIMĂRIA MUNICIPIULUI CRAIOVA
VIZAT SPRE NESCHIMBARE
Nr. 840
Anexa la autorizația de construire
din 20.12.2016
1.05.2017

ORDINUL ARHITECTULUI
DIN 4.12.2016
110
Georgeta Adriana
NICULESCU