


PLAN DE AMPLASAMENT SI DELIMITARE A BUNULUI IMOBIL (extravilan)

SCARA 1:500

Judetul Dolj
Teritoriul administrativ: Craiova
Cod SIRUTA
Adresa imobilului:
Municipiu Craiova
Tarlaua nr. 27/1 Parcela nr 174
Nr. cadastral provizoriu


Numele si prenumele proprietarului:
CIRSTEA D. DUMITRU
Adresa:
Str Macului, Blocul 200 H, sc. 2. apt. 12
Municipiul Craiova, Judetul Dolj

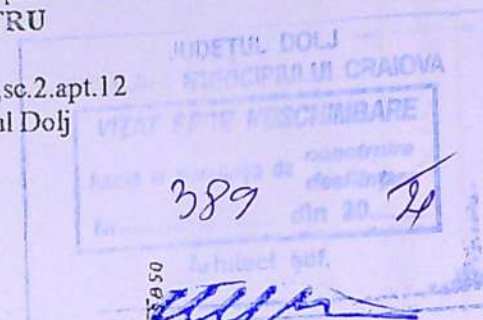

Oficiul Național de Cadastru,
Geodezie și Cartografie
Oficiul Județean de cadastru,
geodezie și cartografie
Nr. de înregistrare 23557 data 24.05.2009
Verificat și recepționat
Consilier ILEANA IVAN

BILANT TERITORIAL				
Suprafata de teren = 473,00mp				
CATEGORIA DE FOLOSINTA	EXISTENT suprafata mp	%	PROPOS suprafata mp	%
CONSTRUCTII	0,00	0,00	78,39	16,57
CAROSABIL, PARCAJE	0,00	0,00	18,00	3,80
TROTUARE, ALEI PIETONALE	0,00	0,00	57,77	12,22
SPATII VERZI	521,00	100,00	318,84	67,4
TEREN IN EXTERIORUL IMPREJMUIRII	0,00	0,00	0,00	0,00
TOTAL	473,00	100,00	473,00	100,0

Sc=78,39mp
Scd=152,60mp
POT= 16,57%
CUT= 0,32

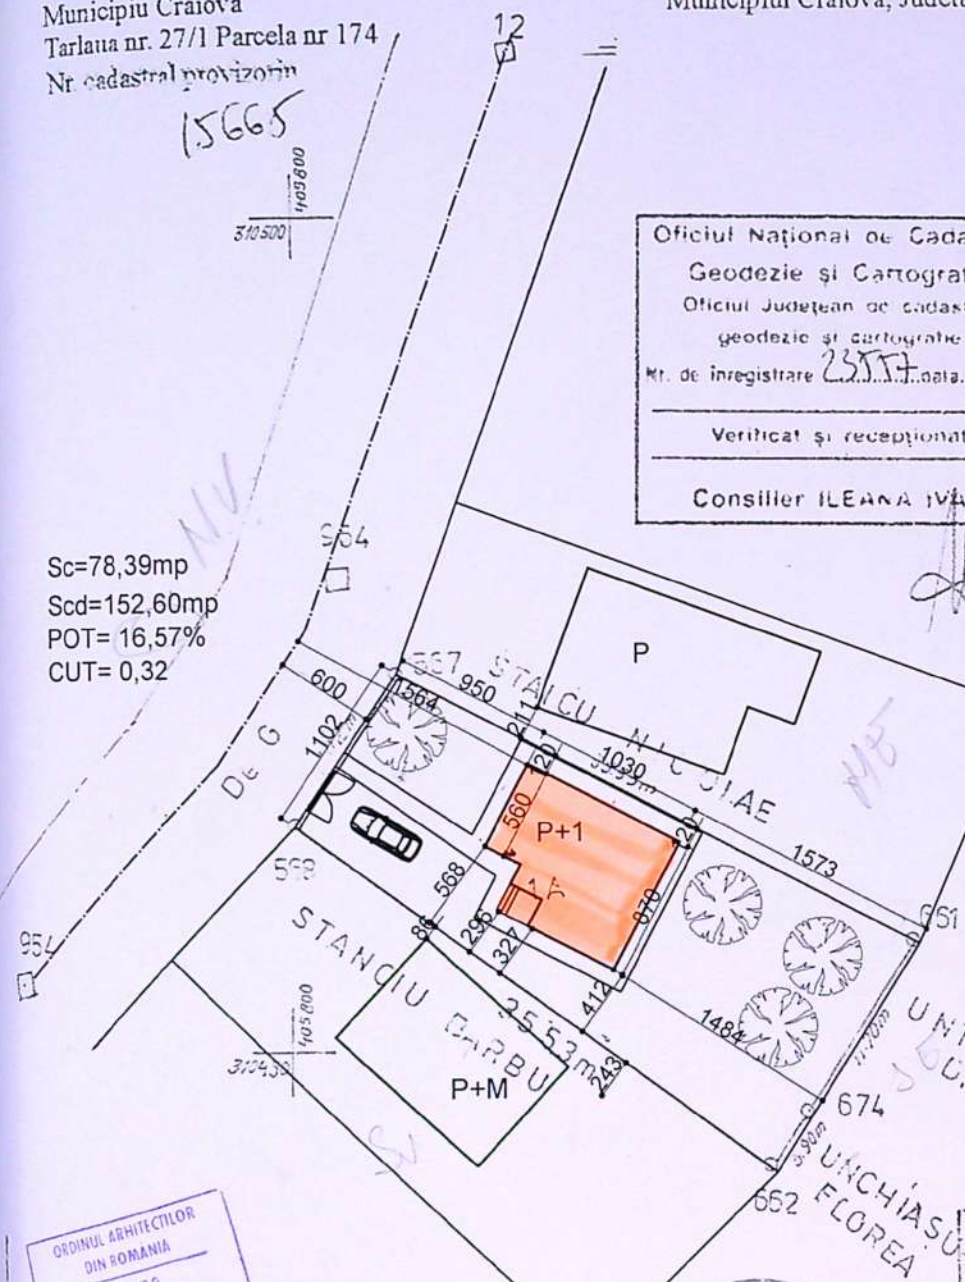


ORDINUL ARHITECTILOR
DIN ROMANIA
00030
Diana Gabriela
CINDEA
Inlocuitor cu drept de semnatura

MINISTERUL ADMINISTRATIEI
CERTIFICAT
DE
AUTORIZARE
Serie DJ Nr. 099
Craiova

P.C. J16/230/2009
CUI 25113339
Studio de Arhitectura
CINDEA D. DIANA
S.R.L.
CRAIOVA

Nr. pct.	x	y
567	472.47	435.80556
568	455.00	857.51
674	445.41	830.97
569	442.41	828.55
568	433.13	729.72
= 73 mp		

VERIFICATOR/ EXPERT	NUME	SEMNTURA	CERINTA	REFERAT / EXPERTIZA NR / DATA
J16/230/2009 Studio de Arhitectura CINDEA DIANA s.r.l.			OAR 00030	Beneficiar: MIHAI ALEXANDRU CATALIN Pr. nr. 13/2020
Numele si prenumele executantului: SPECIFICATIE	NUME	SEMNTURA	Scara: 1 : 500	Titlu proiect: Construire locuinta P+1, imprejmuire teren Craiova, str. Aviatorilor, nr.49 Faza: PAC
SEF PROIECT	Arh. Cindea Diana		Data: 03.2021	Titlu plansa: PLAN DE SITUATIE PROPOS Plansa A 2
PROIECTAT	Arh. Cindea Diana			
DESENAT	Arh. Cindea Diana			

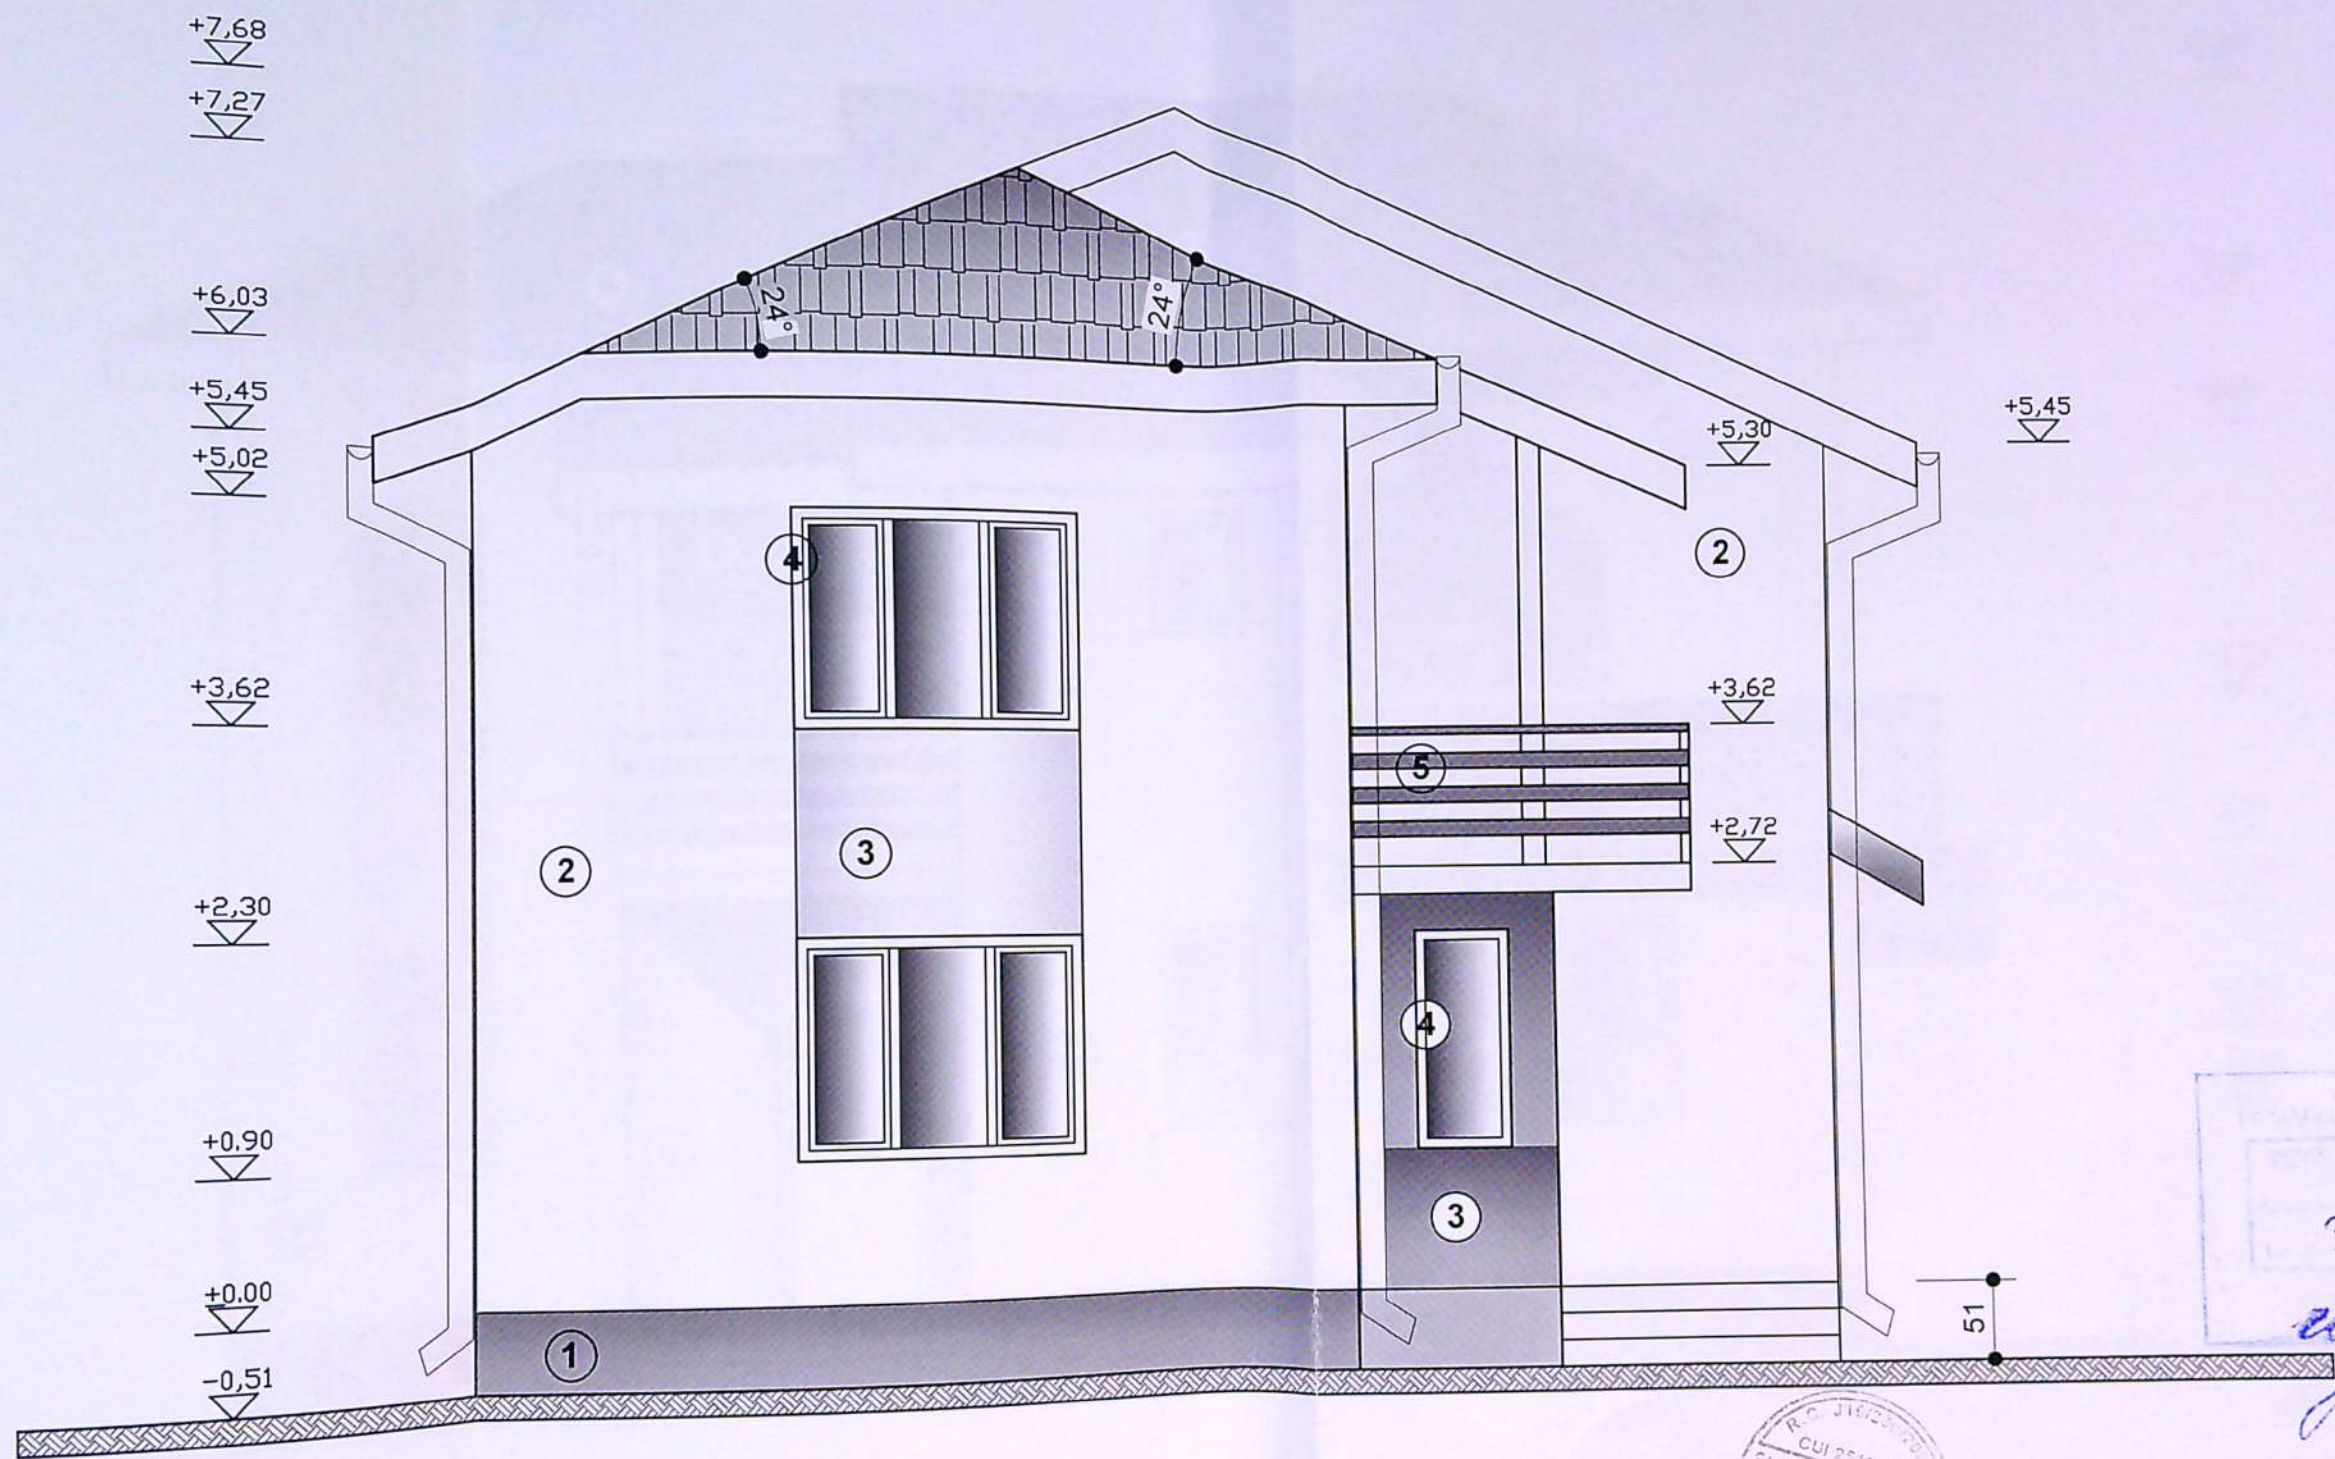


ADPTIA, ROMANIA
 JUDETUL DOLJ
 COMUNA DOLJ
 389
 20

- FINISAJE EXTERIOARE:
1. Soclu - tencuieli granulate maro
 2. Tencuieli decorative beige
 3. Tencuieli decorative ocru
 4. Timplarie PVC maro
 5. Balustrada lemn
 6. Invelitoare tabla tip tigla maro

ORDINUL ARHITECTURII
 DIN ROMANIA
 00030
 Diana Gabriela
 CINDEA

VERIFICATOR/ EXPERT	NUME	SEMNATURA	CERINTA	REFERAT / EXPERTIZA NR / DATA	
J16/230/2009			OAR 00030	Beneficiar:	Pr. nr.
Studio de Arhitectura CINDEA DIANA s.r.l.				MIHAI ALEXANDRU CATALIN	13/2020
SPECIFICATIE	NUME	SEMNATURA	Scara:	Titlu proiect:	Faza:
SEF PROIECT	Arh. Cindea Diana		1 : 50	Construire locuinta P+1, imprejmuire	PAC
PROIECTAT	Arh. Cindea Diana		Data:	teren, Craiova, str. Aviatorilor, nr.49	
DESENAT	Arh. Cindea Diana		03.2021	Titlu plansa:	Plansa
				FATADA PRINCIPALA	A 7

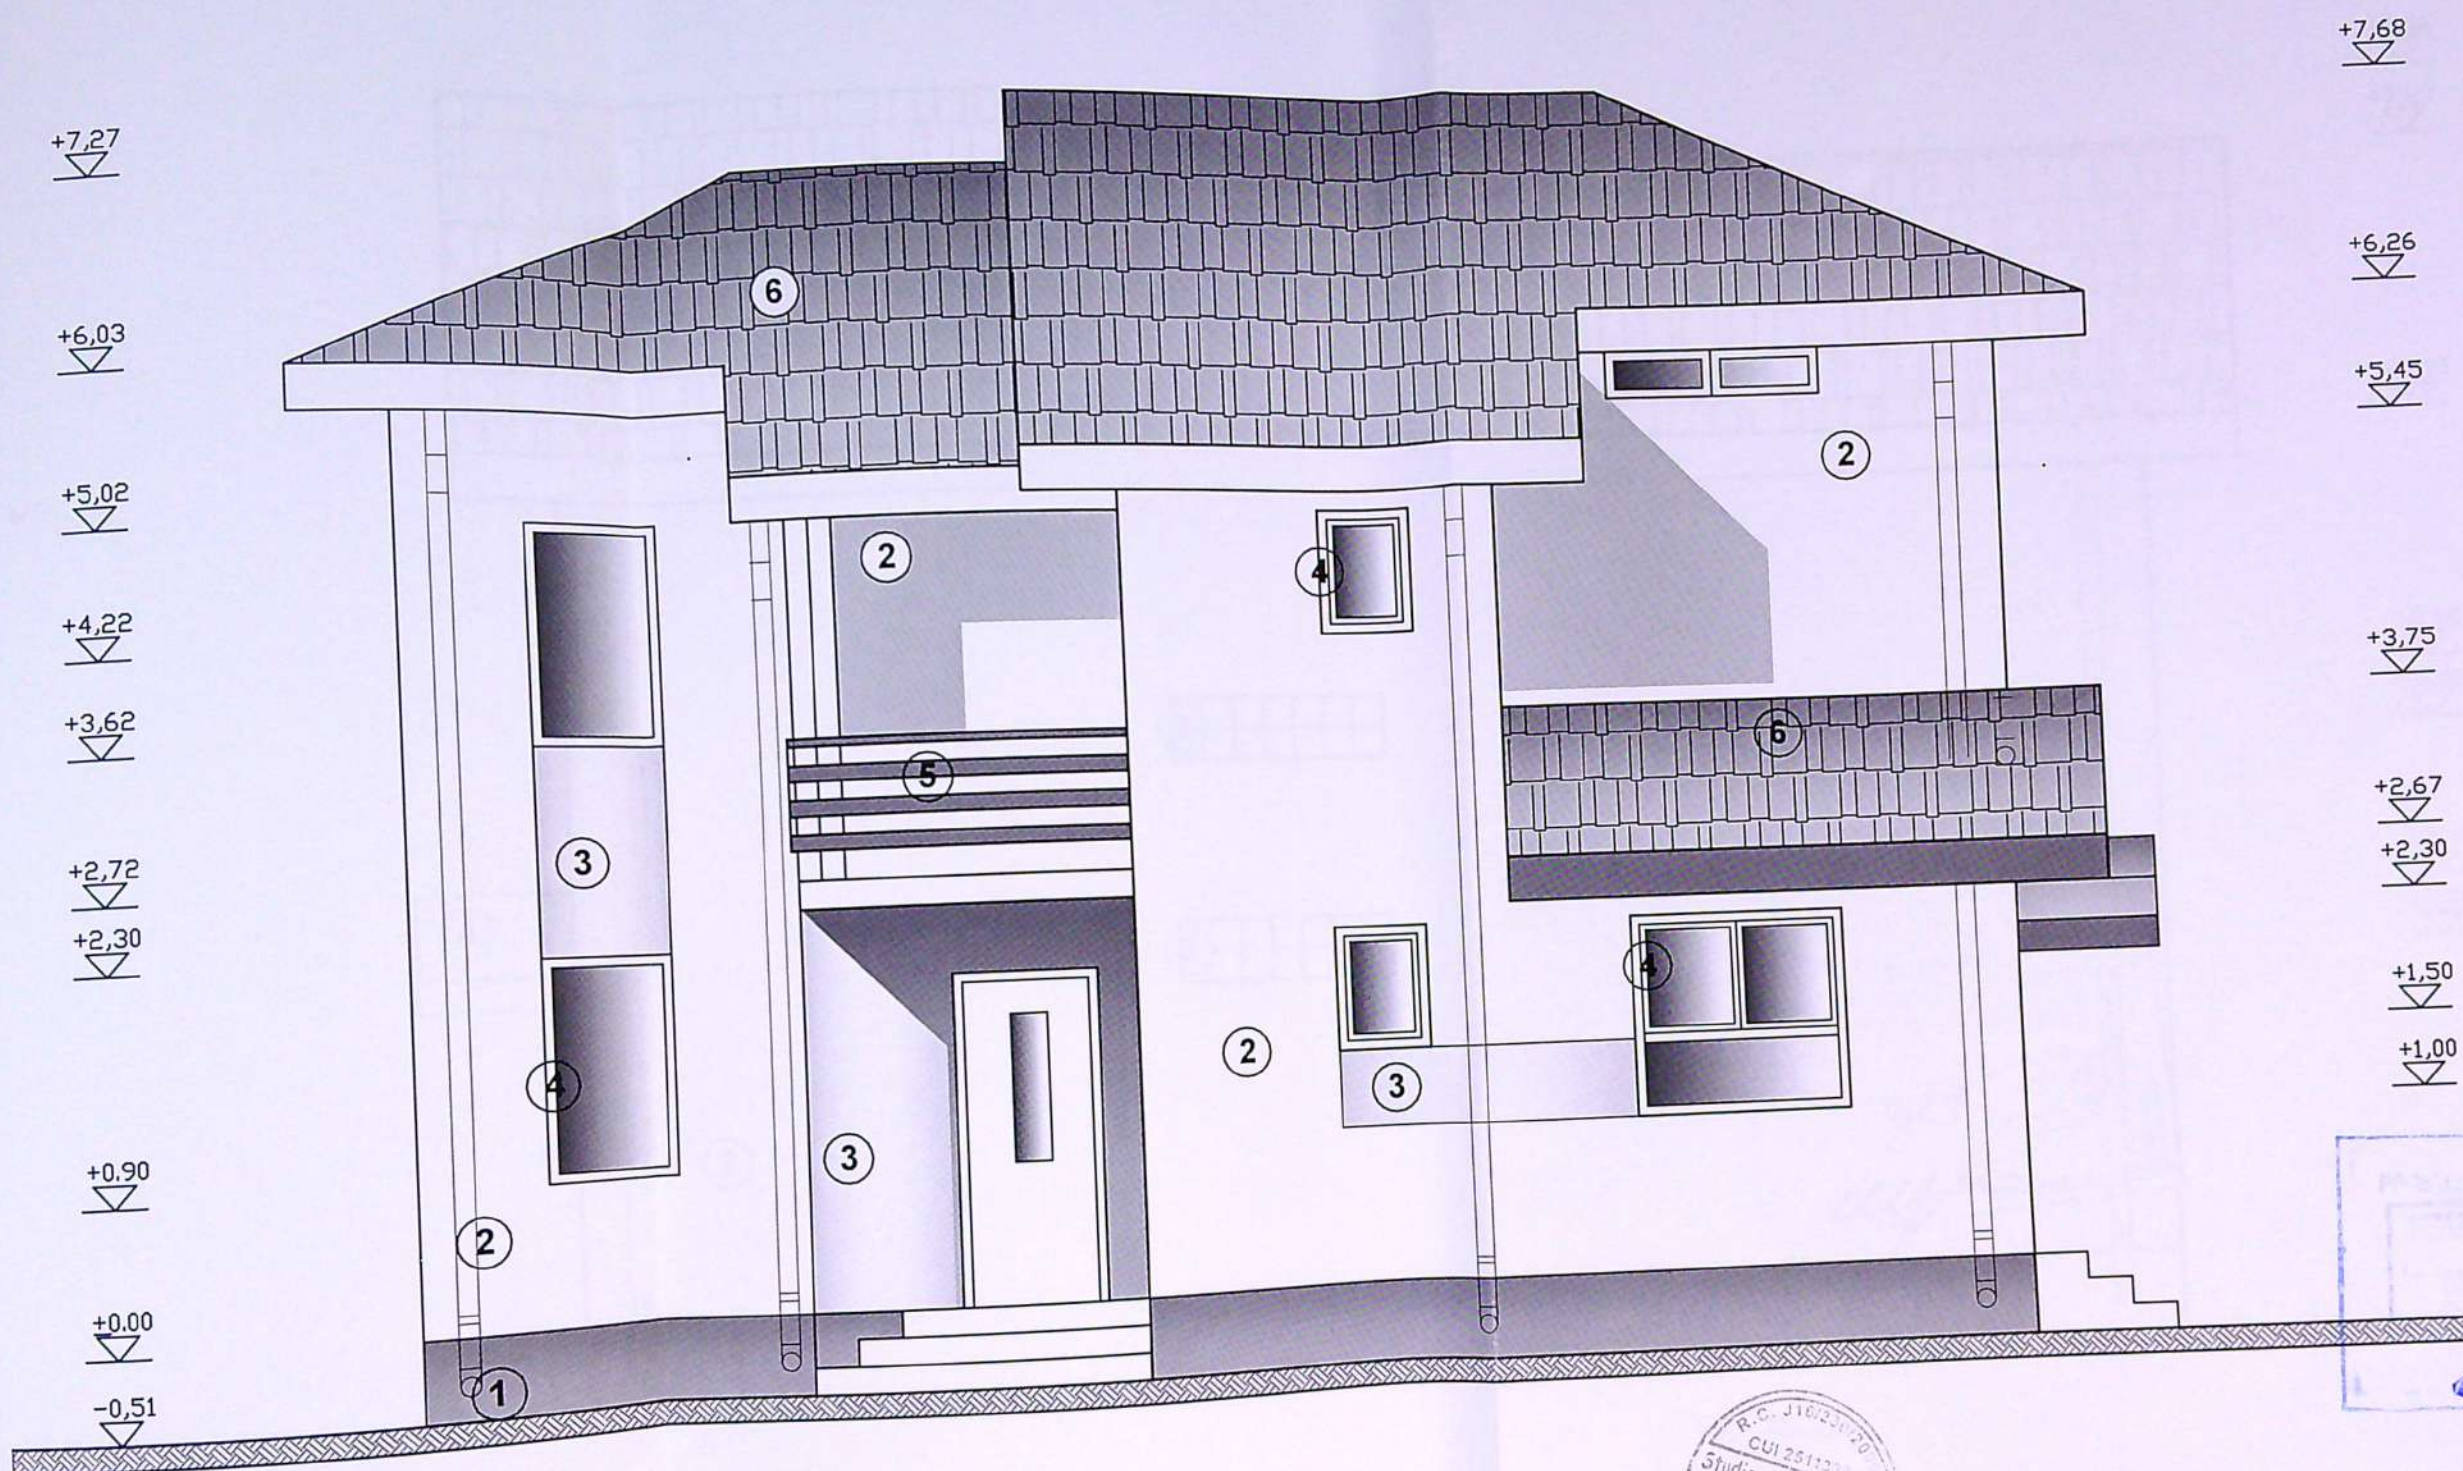


389
[Signature]

- FINISAJE EXTERIOARE:
1. Soclu - tencuieli granulate maro
 2. Tencuieli decorative beige
 3. Tencuieli decorative ocru
 4. Timplarie PVC maro
 5. Balustrada lemn
 6. Invelitoare tabla tip tigla maro

ORDINUL ARHITECTURII
DIN ROMANIA
00030
Diana Gabriela
CINDEA

VERIFICATOR/ EXPERT	NUME	SEMNATURA	CERINTA	REFERAT / EXPERTIZA NR / DATA	Pr. nr.
J16/230/2009				Beneficiar: MIHAI ALEXANDRU CATALIN	13/2020
Studio de Arhitectura CINDEA DIANA s.r.l.				Titlu proiect: Construire locuinta P+1, imprejmuire teren, Craiova, str. Aviatorilor, nr.49	Faza: PAC
SPECIFICATIE	NUME	SEMNATURA	Scara: 1 : 50	Titlu plansa: FATADA LATERALA DREAPTA	Plansa A 8
SEF PROIECT	Arh. Cindea Diana	[Signature]	Data: 03.2021		
PROIECTAT	Arh. Cindea Diana	[Signature]			
DESENAT	Arh. Cindea Diana	[Signature]			

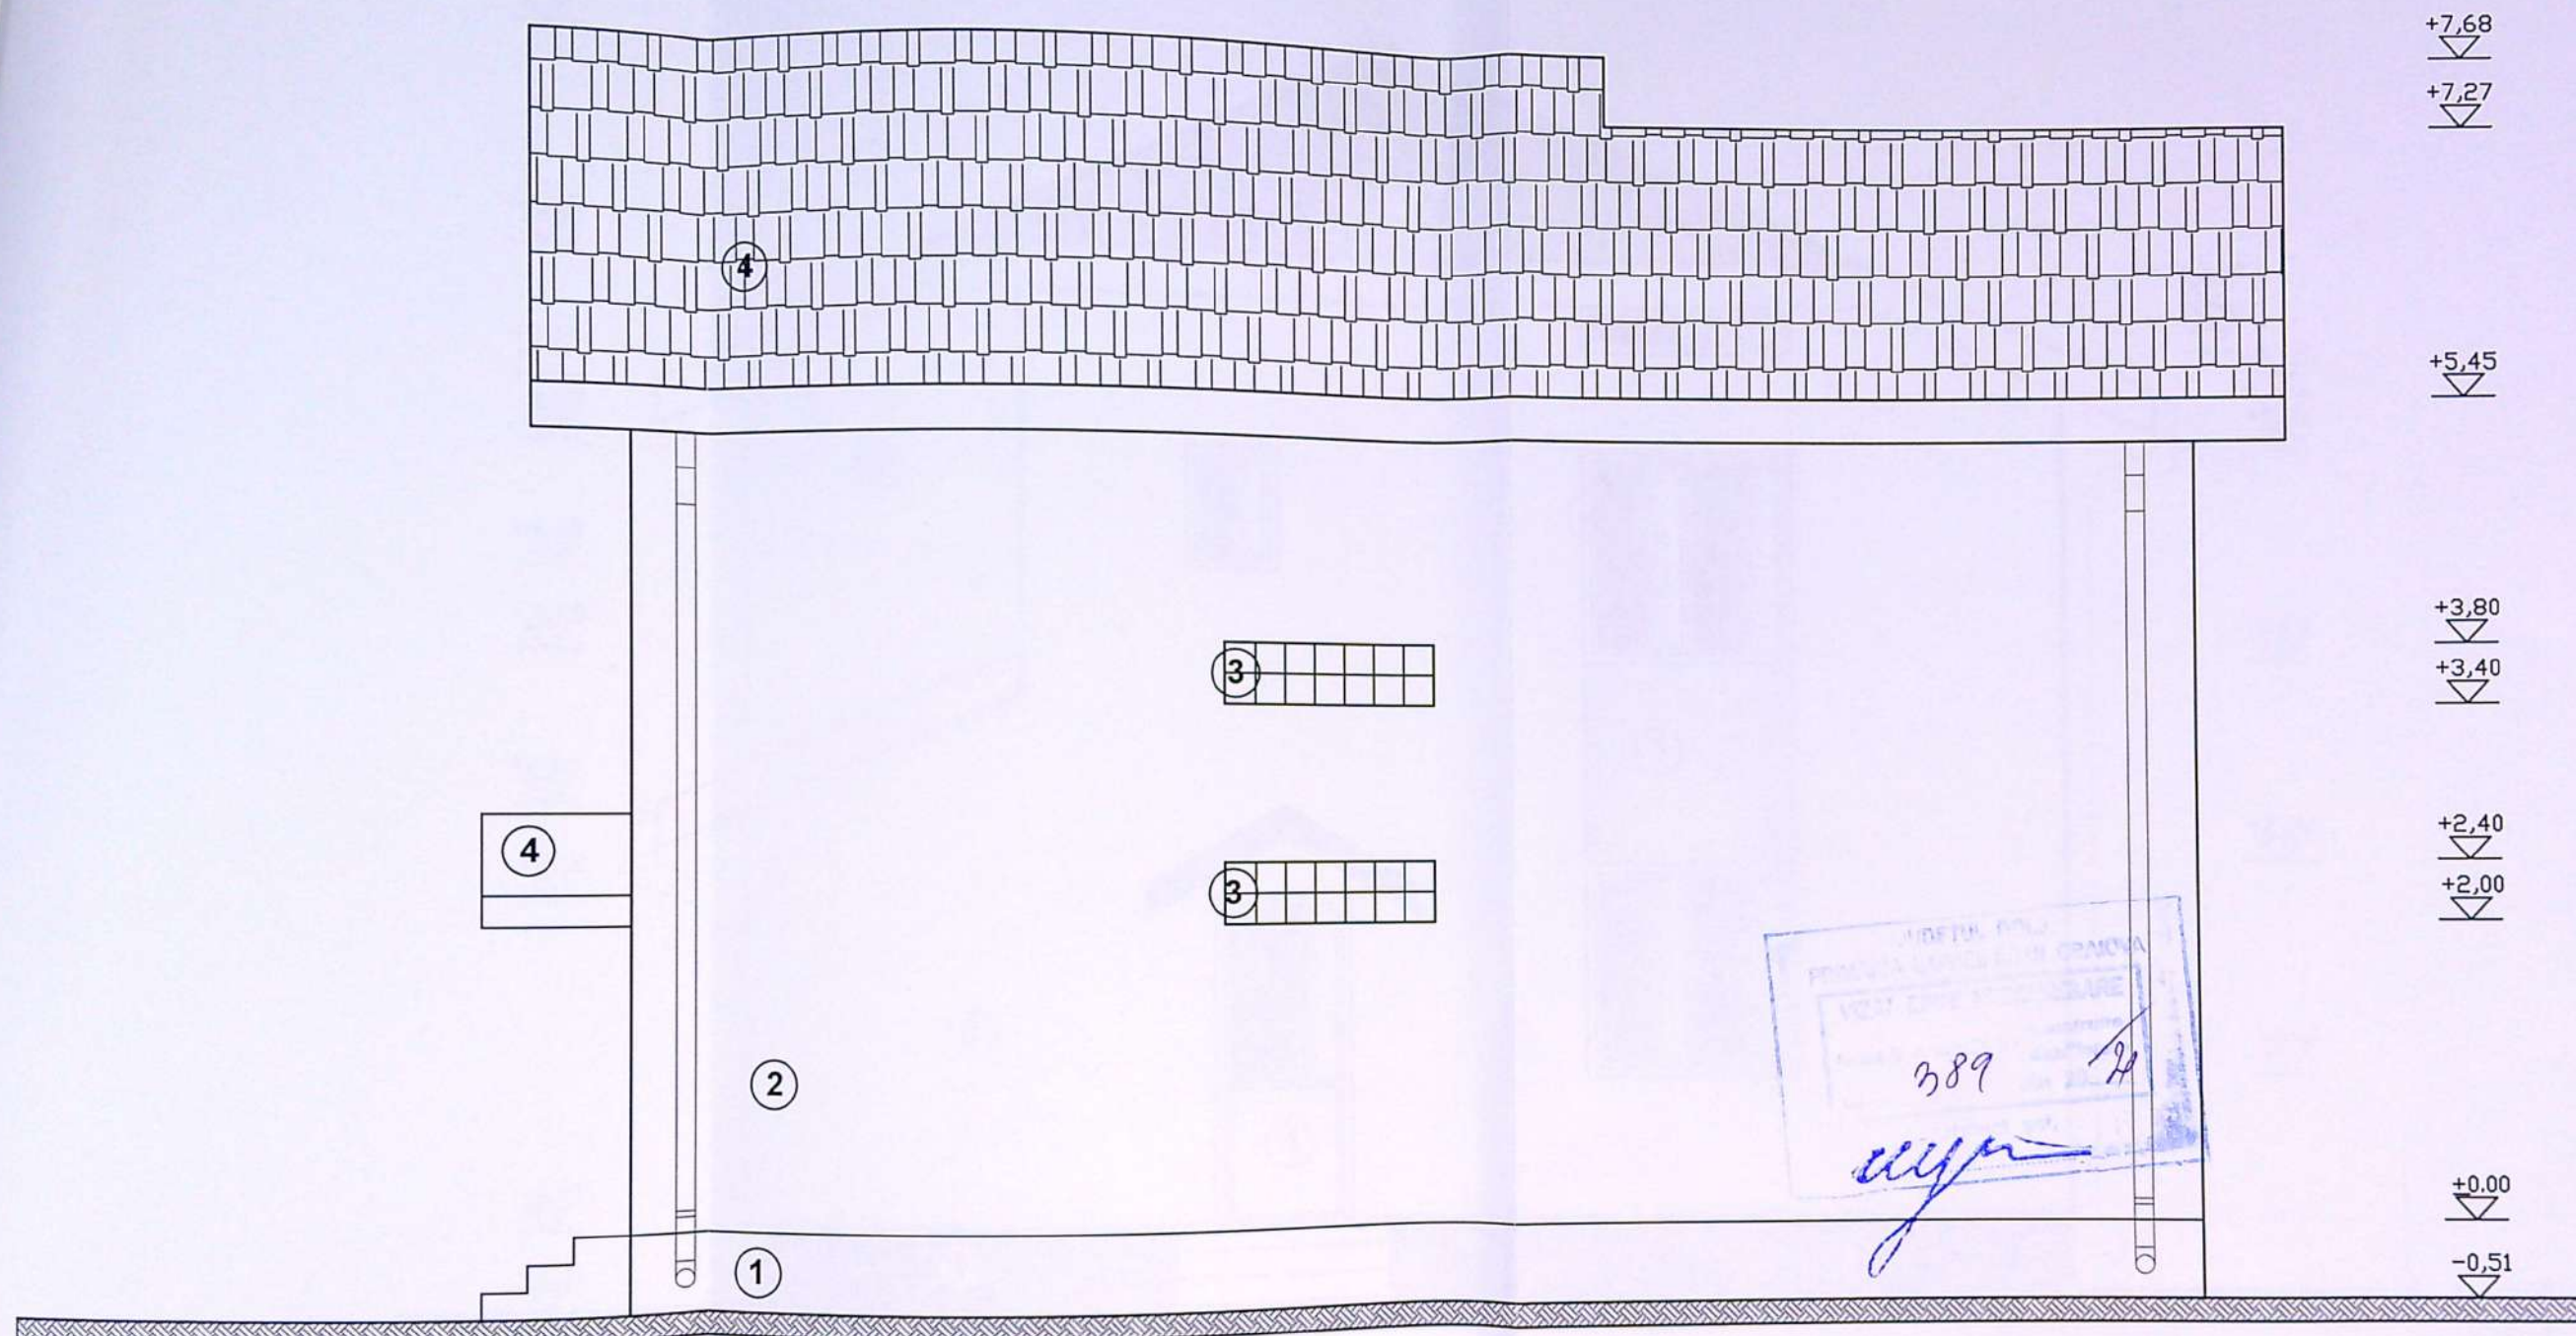


FINISAJE EXTERIOARE:

1. Soclu - tencuieli granulate maro
2. Tencuieli decorative beige
3. Caramida de sticla
4. Invelitoare tabla tip tigla maro



ORDINUL ARHITECTILOR DIN ROMANIA 00030 Diana Cindrea CINDEA					
VERIFICATOR/ EXPERT	NUME	SEMNATURA	CERINTA	REFERAT / EXPERTIZA NR / DATA	
J16/230/2009				OAR 00030	Beneficiar:
Studio de Arhitectura CINDEA DIANA s.r.l.				MIHAI ALEXANDRU CATALIN	Pr. nr. 13/2020
SPECIFICATIE	NUME	SEMNATURA	Scara: 1 : 50	Titlu proiect: Construire locuinta P+1, imprejmuire teren, Craiova, str. Aviatorilor, nr.49	Faza: PAC
SEF PROIECT	Arh. Cindrea Diana			Titlu plansa:	Plansa
PROIECTAT	Arh. Cindrea Diana		Data: 03.2021	FATADA LATERALA STANGA	A 9
DESENAT	Arh. Cindrea Diana				

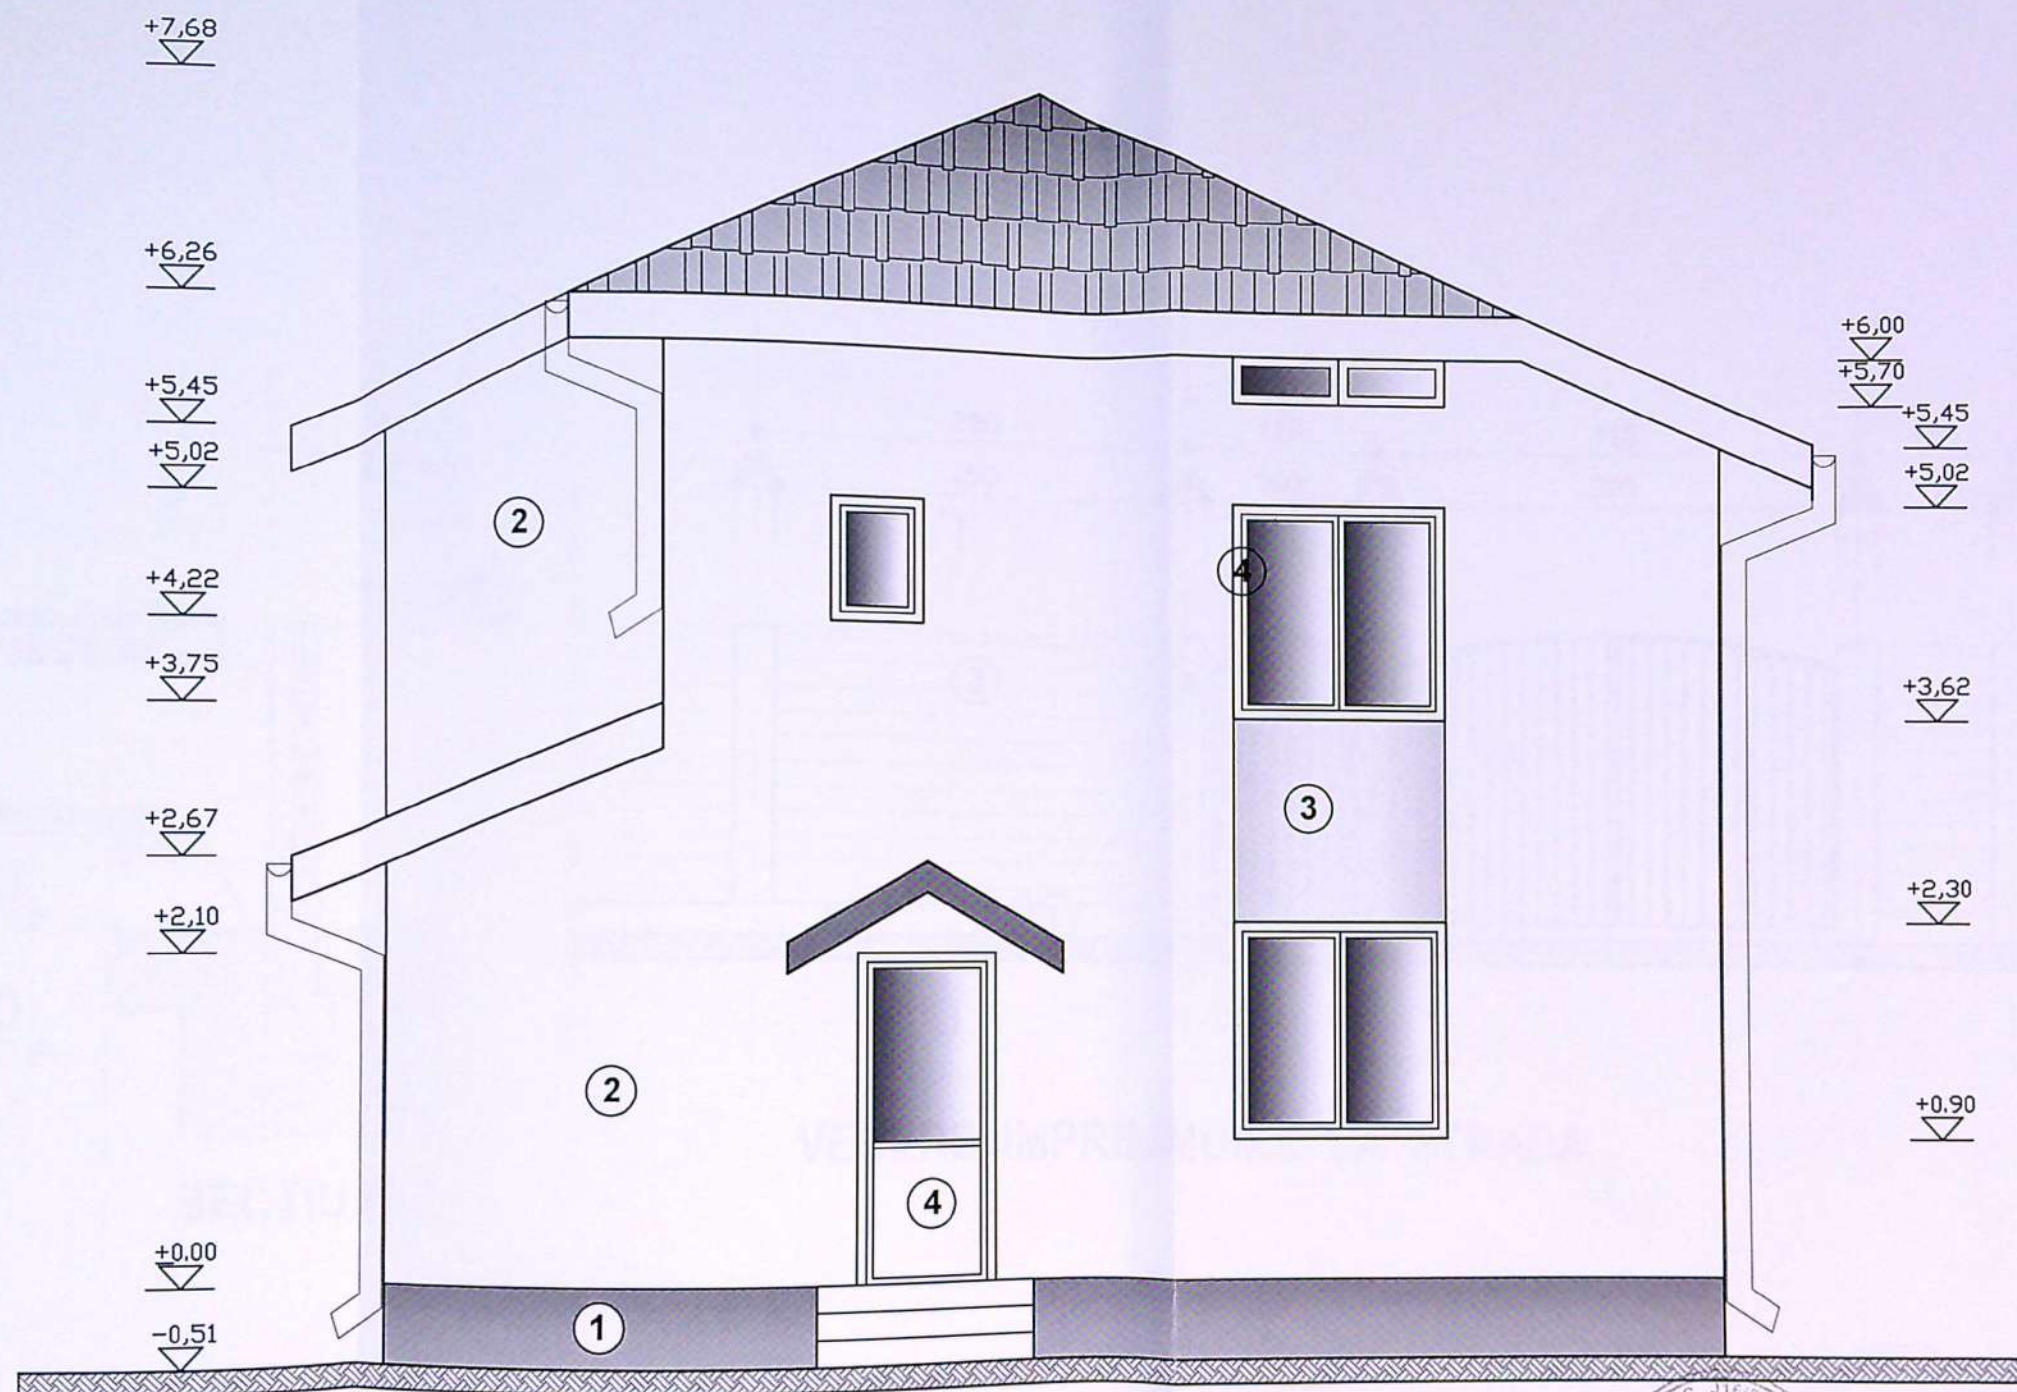

- FINISAJE EXTERIOARE:
1. Soclu - tencuieli granulate maro
 2. Tencuieli decorative beige
 3. Tencuieli decorative ocru
 4. Timplarie PVC maro
 5. Invelitoare tabla tip tigla maro

ORDINUL ARHITECTURII
DIN ROMANIA
00030
Diana Gabriela
CINDEA

VERIFICATOR/ EXPERT	NUME	SEMNTURA	CERINTA	REFERAT / EXPERTIZA NR / DATA	
J16/230/2009	OAR 00030			Beneficiar:	Pr. nr.
Studio de Arhitectura CINDEA DIANA s.r.l.				MIHAI ALEXANDRU CATALIN	13/2020
SPECIFICATIE	NUME	SEMNTURA	Scara:	Titlu proiect:	Faza:
SEF PROIECT	Arh. Cindea Diana		1 : 50	Construire locuinta P+1, imprejmuire	PAC
PROIECTAT	Arh. Cindea Diana		Data:	teren, Craiova, str. Aviatorilor, nr.49	
DESENAT	Arh. Cindea Diana		03.2021	Titlu plansa:	Plansa
				FATADA POSTERIOARA	A10

Județul Dolj
Serviciul Urbanismului Construcții
Vizitat și aprobat
389
[Signature]