


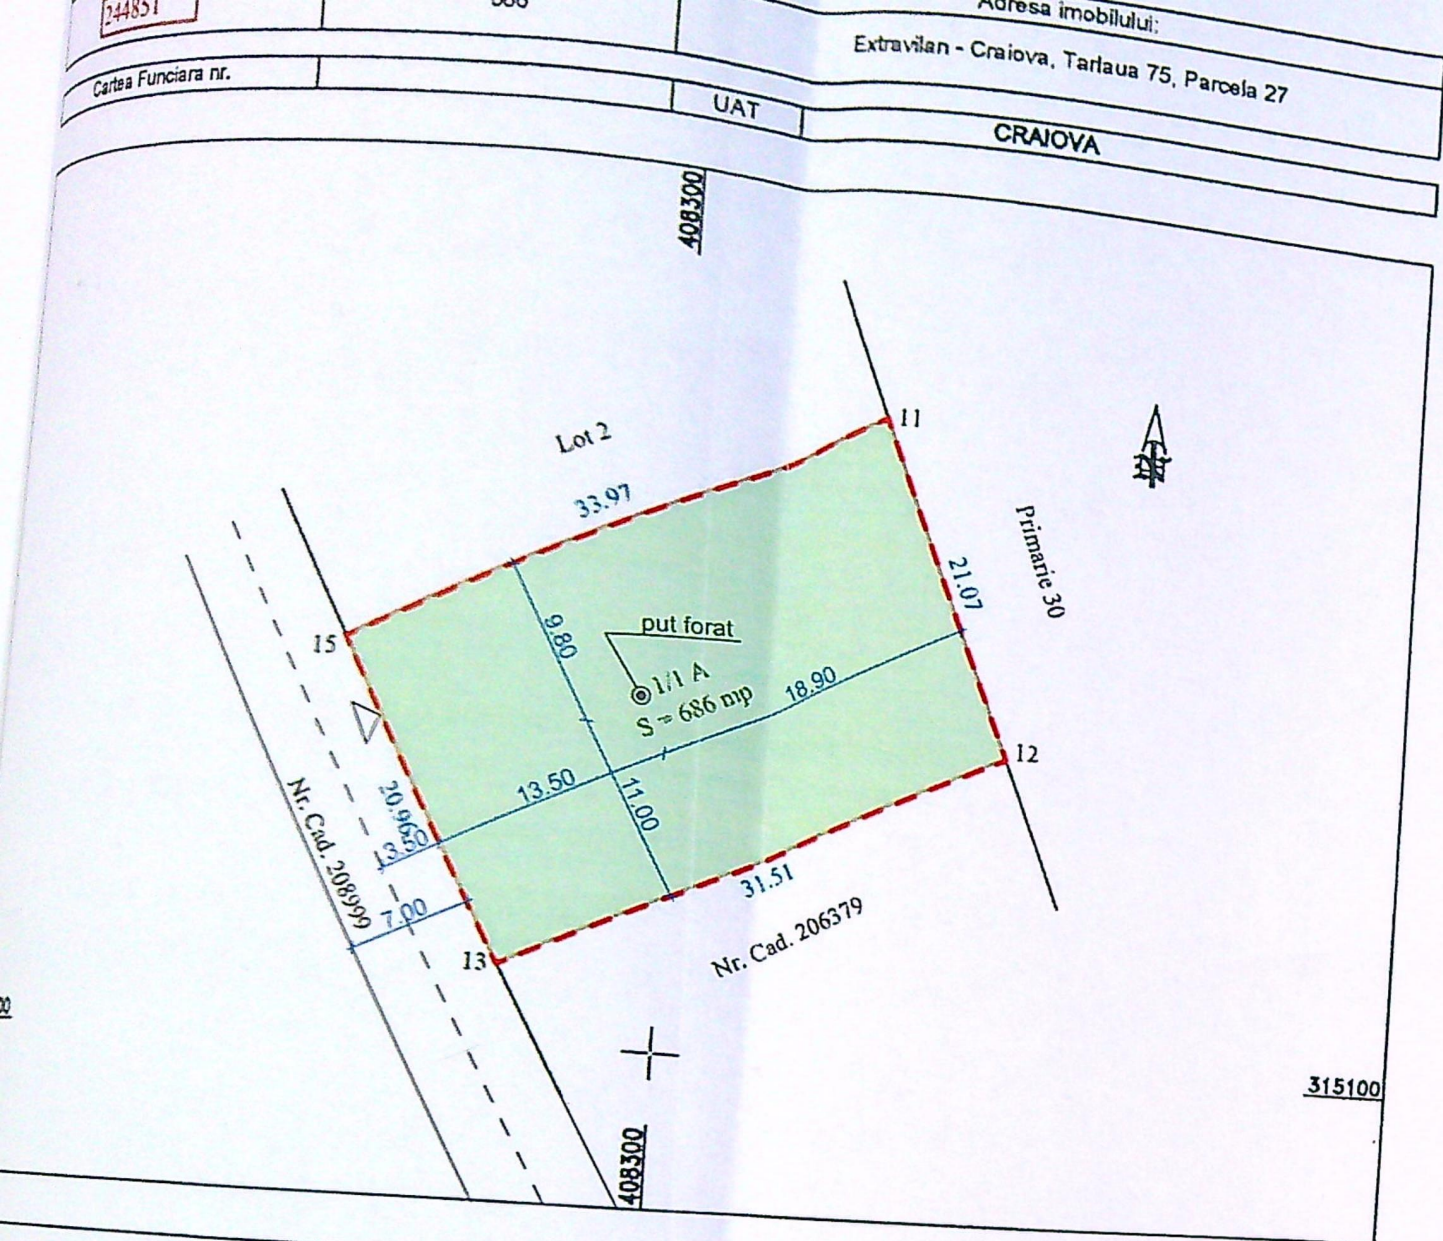

A. Date referitoare la teren		
Categorie de folosinta	Suprafata (mp)	Mentiuni
A	686	Teren neimprejmuit
TAL	686	
B. Date referitoare la constructii		
Destinatie	Suprafata construita la sol (mp)	Mentiuni
Al.		

Suprafata totala a imobilului = 686 mp

Geometron SRL, Certificat de Autorizare
Nr. 1518 / 03.06.2019, Clasa III
Dragos Barbu, Certificat de Autorizare
Nr. 0067 / 23.11.2010, Categoria B

Verificarea masuratorilor la teren.
a inlocuirii documentatiei cadastrale si
la neceita cu realitatea din teren

mpila
BARBU Digitally signed
by BARBU
DUMITRU-
DRAGOS
Date: 2020.08.19
10:04:06 +03'00'

Inspector: 162555/2020

Confirm introducerea imobilului in baza de date
integrata si atribuirea numarului cadastral

Semnatura si parafa

Gabriela
Bondei

Semnat digital
de Gabriela
Bondei
Data: 2020.08.24
08:28:27 +03'00'

Stampila BCPI

Data:

LEGENDA
- - - Ax drum
- - - Limita proprietate
Spatiu verde
Access proprietate

Suprafata teren = 686.00mp
Suprafata construita propusa = 0.00mp
Suprafata desfasurata propusa = 0.00mp
Spatiu verde = 686.00mp
POT propus = 0.00 %
CUT propus = 0.00

JUDETUL DOLJ
PRIMARIA MUNICIPIULUI CRAIOVA
VIZAT SPRE NESCHIMBARE
NR. 4
Anexa la autorizatia de construire
Nr. 789
din 20.08.2020
Arhitect șef.

Proiect nr.
11/2024
Faza:
D.T.A.C.
Planşa nr.
A01