


PLAN DE SITUAȚIE SC1:1/500

PLAN DE AMPLASAMENT SI DELIMITARE IN URMA DEZLIPIRII - L
SCORJA 1:500

Steren: 22864m²
 Sc existent: 460m²
 Sd existent: 2300m²
 POT: 2.0%
 CUT: 0.10

Sc propus: 1145m²
 Sd propus: 5725m²
 POT: 5.0%
 CUT: 0.25

R1: sc:230m² / sd: 1150m²
 R2: sc:230m² / sd: 1150m²
 R3: sc:229m² / sd: 1145m²
 R4: sc:227m² / sd: 1135m²
 R5: sc:229m² / sd: 1145m²

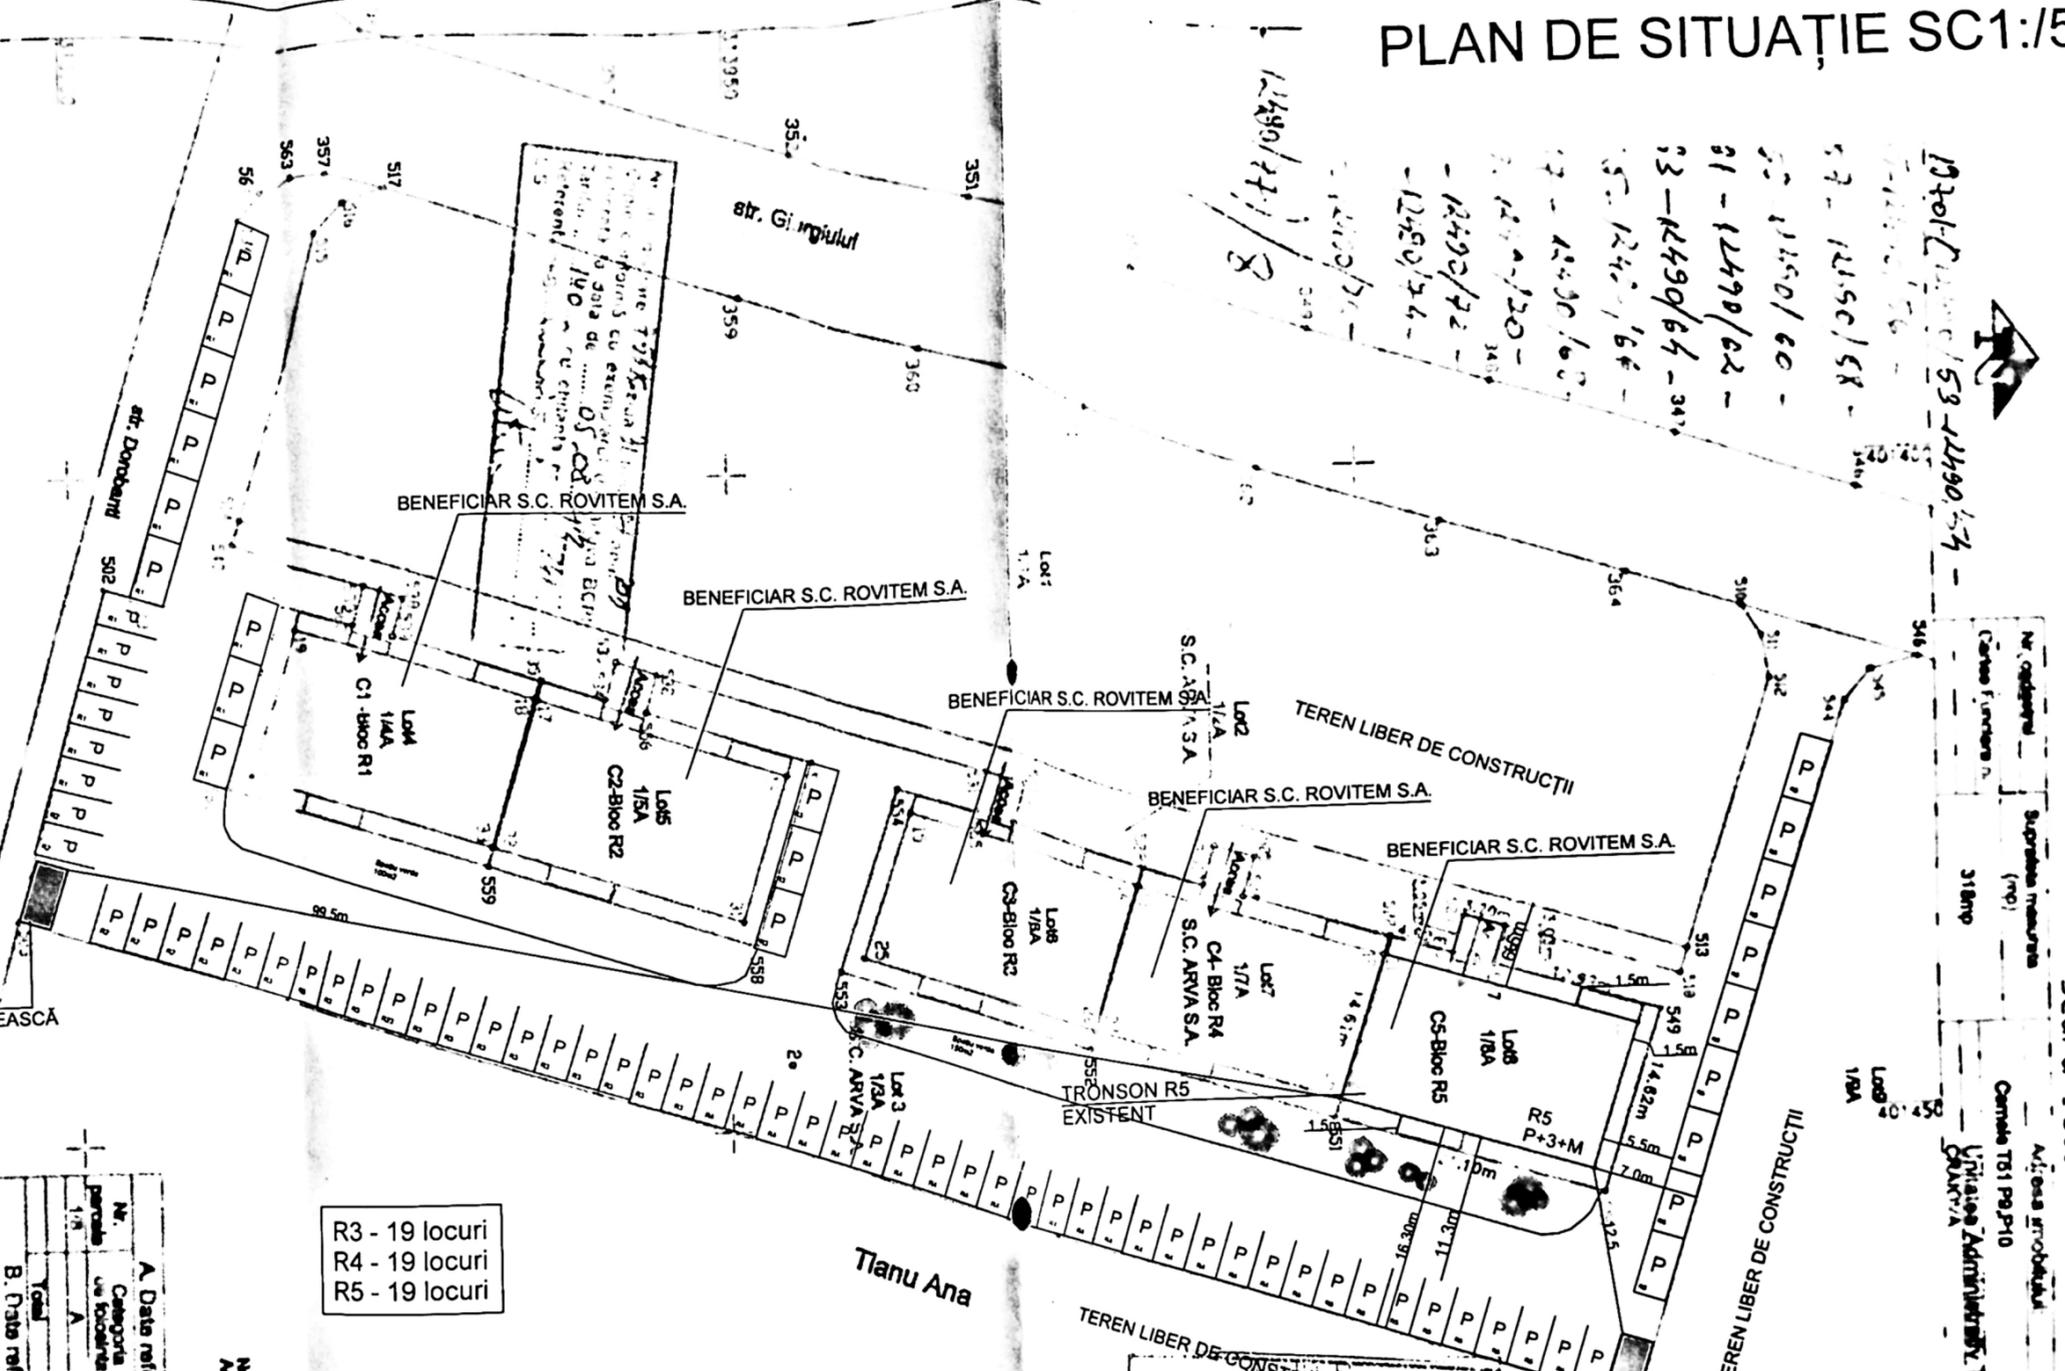

Nr. cadastru	Suprafata terenului (mp)	Adresa proprietatii
318mp	318mp	Comuna TSI PG-P10
Comuna functionar		Unitatea Administrativ-Teritoriala (UAT)
		CRAILOVA

R3 - 19 locuri
 R4 - 19 locuri
 R5 - 19 locuri

Nr. Pct.	E (m)	N (m)
560	40136.15	314218.03
564	40144.23	314222.50
547	401438.28	314170.00
519	401435.50	314011.30
520	401434.54	314007.94
521	401437.45	314007.04
522	401440.00	314007.04
551	401440.00	313997.87

Suprafata totala masurata=318mp
 din care 318mp

PRIMĂRIA MUNICIPIULUI DE CRAIOVA
 VIZAT ȘI ȘTEBĂ NESCĂRIMĂRE
 Anexa la autorizația de construcție nr. 160 din 20.02.2010
 Arhitect șef

VERIFICATOR
 EXPERT


A. Date referitoare la teren			
Nr. parcela	Categoria de folosinta	Suprafata terenului (mp)	Suprafata terenului construit (mp)
1/8	A	318	8120
Total		318	8120


B. Date referitoare la constructii			
Cod constructie	Suprafata construita (mp)	Suprafata construita pe teren (mp)	Mentura
Total		318	

Executant: S.C. TOPOMILIENIUM SRL
 prin Bogdan Cristian
 Data: luna 2010
 se confirma si se confirma din masuratorile s
 si se confirma din masuratorile s



OSIF CONSULTING
 3811/2006/10

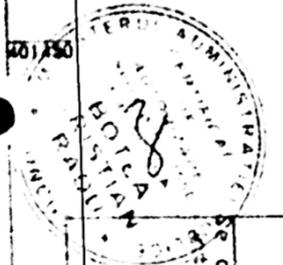

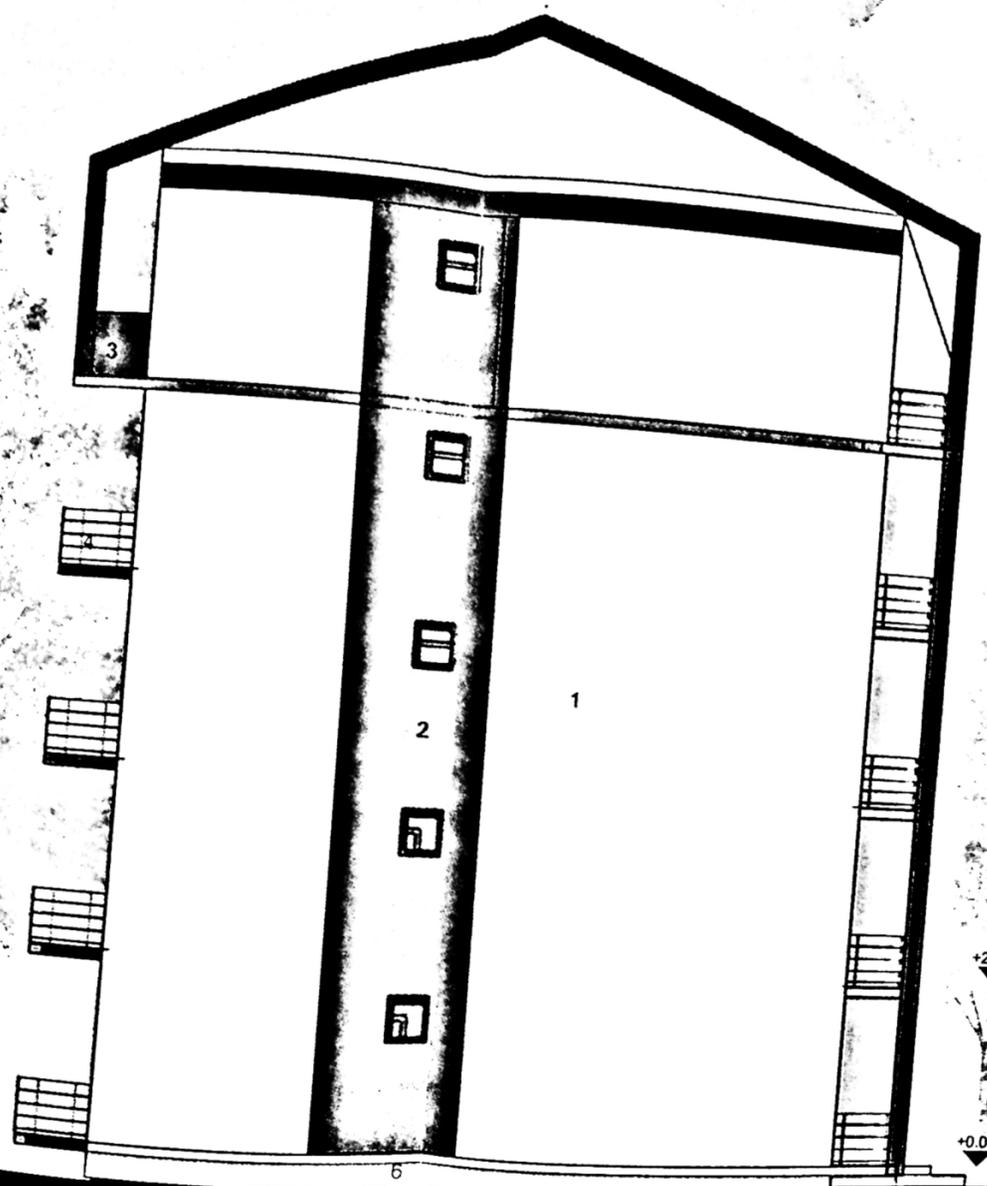

+16.4m
+13.9m
+11.6m
+8.7m
+5.8m
+2.9m
+0.0m



+16.4m
+13.9m
+11.6m
+8.7m
+5.8m
+2.9m
+0.0m

1. TENCUIALĂ DECORATIVĂ - ALB #F5F5F5
2. TENCUIALĂ DECORATIVĂ - VERDE #40827D
3. PARAPET METALIC TRAFOR
4. PARAPET METALIC - ȚEAVĂ RECTANGULARĂ
5. ELEMENT DECORATIV - VERDE #40827D
6. SOCLU - TENCUIALĂ DECORATIVĂ - GRI #808080
7. ÎNVELITOARE ȚIGLĂ METALICĂ - GRI RAL 7024

VERIFICATOR

FAȚADA EST SC1:/200

160 22
Arhitect



+16.4m
+14.5m
+11.6m
+8.7m
+5.8m
+2.9m
+0.0m

1. TENCUIALĂ DECORATIVĂ - ALB #F5F5F5
2. TENCUIALĂ DECORATIVĂ - VERDE #40827D
3. PARAPET METALIC TRAFOR
4. PARAPET METALIC - ȚEAVĂ RECTANGULARĂ
5. ELEMENT DECORATIV - VERDE #40827D
6. SOCLU - TENCUIALĂ DECORATIVĂ - GRI #808080
7. ÎNVELITOARE ȚIGLĂ METALICĂ - GRI RAL 7024

61

160 22
11/2001

+16.4m
+13.9m
+11.6m
+8.7m
+5.8m
+2.9m
+0.0m



1. TENCUIALĂ DECORATIVĂ - ALB #F5F5F5
2. TENCUIALĂ DECORATIVĂ - VERDE #40827D
3. PARAPET METALIC TRAFOR
4. PARAPET METALIC - ȚEAVĂ RECTANGULARĂ
5. ELEMENT DECORATIV - VERDE #40827D
6. SOCLU - TENCUIALĂ DECORATIVĂ - GRI #808080
7. ÎNVELITOARE ȚIGLĂ METALICĂ - GRI RAL 7024

41