


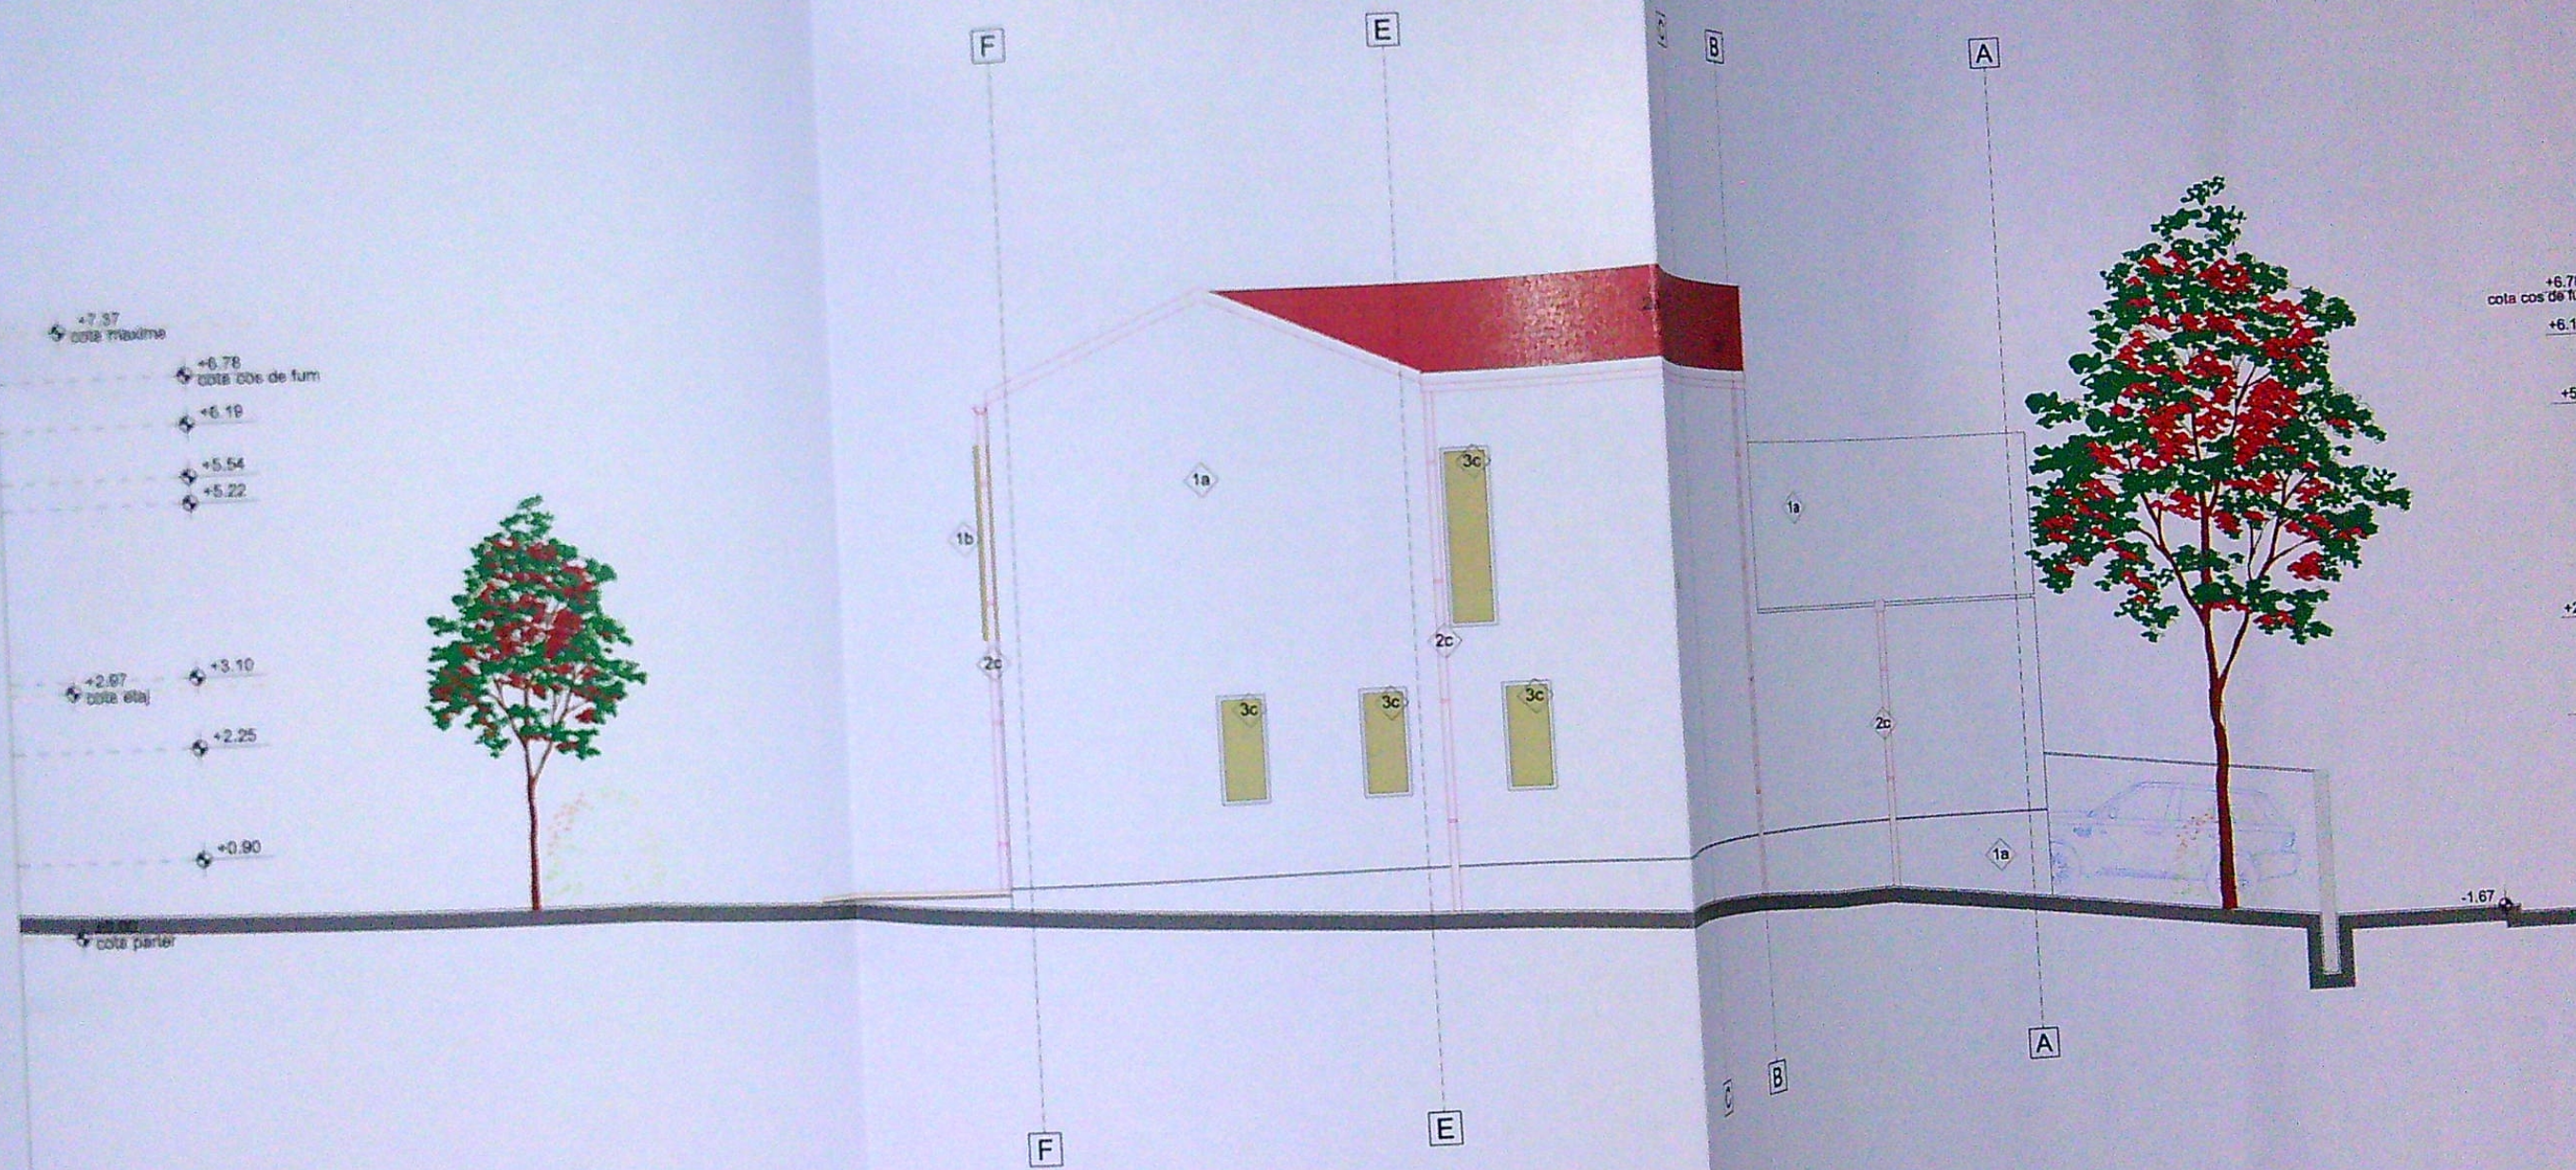

LEGENDĂ FINISAJE

1. PEREȚI
 - 1a. Câmp - tencuiala decorativa permeabila la vapor - bej
 - 1b. Câmp - tencuiala decorativa permeabila la vapor - maro
2. INVELITORI
 - 2a. Tigla ceramica solzi - caramiziu
 - 2b. Parazapezi metalice taietoare de zapada - maro
 - 2c. Jgheaburi si burlane din tabla vopsite in camp electrostatic - maro
 - 2d. Lemn natur cu geam termopan - maro
 - 2e. Lemn natur cu geam termopan - maro

CATEGORIA DE IMPORTANȚĂ "D" REDUSĂ CONFORM HG 76
 CATEGORIA DE IMPORTANȚĂ "IV" CONFORM P100-1/2019

NUME	SEMNAȚURA	CERINȚA	REFERAT / EXPERTIZA NR / DATA
J16/323/2000 SC GETRIX CAD SRL CRAIOVA CUI13126729	SEMNAȚURA 00032 ANGOLAE TRIF	Scara 1:100	Beneficiar: DOBRE MADALINA SI FOGOLIN F
NUME ARH. TRIF N.	SEMNAȚURA 00032 ANGOLAE TRIF	Data 06.2021	Titlu proiect: CONSTRUIRE LOCUINTA P+1 IMPREJMUIRE TEREN, MODIFICARE PE PARCURSUL EXECUTIEI CONFO ART.66 DIN NORMELE DE APLICAR STR. RECUNOSTINTEI NR.23, CRAIOVA
			Titlu plansa: FATADA VEST



LEGENDĂ FINISAJE

- | | |
|---------------|---|
| 1. PEREȚI | 1a. Câmp - tencuiala decorativa permeabila la vapori - bej
1b. Câmp - tencuiala decorativa permeabila la vapori - maro |
| 2. INVELITORI | 2a. Tigla ceramica solzi - caramiziu
2b. Parazapezi metalice taietoare de zapada - maro
2c. Jgheaburi si burlane din tabla vopsite in camp electrostatic - maro |
| 3. TAMPLARII | 3a. Usi - Tamplarie din lemn natur cu geam termopan - maro
3b. Ferestre - Tamplarie din lemn natur cu geam termopan - maro
3c. Panouri fixe opace |

CATEGORIA DE IMPORTANȚĂ "D" REDUSĂ CONFORM HG 766/
CLASA DE IMPORTANȚĂ "IV" CONFORM P100-1/2019

PROIECTOR	NUME	SEMNATURA	CERINTA	REFERAT / EXPERTIZA NR / DATA
PROIECTOR/EXPERT	NUME	SEMNATURA	CERINTA	Beneficiar: DOBRE MADALINA SI FOGOLIN FRAN
SPECIFICATIE	NUME	SEMNATURA	Scara	Titlu proiect: CONSTRUIRE LOCUINTA P+1 IMPREJMUIRE TEREN, MODIFICARE DE PE PARCURSUL EXECUTIEI CONFORM L ART.66 DIN NORMELE DE APLICARE A L STR. RECUNOSTINTEI NR.23, CRAIOVA, JU
PROIECT	ARH. TRIF N.	SEMNATURA	1:100	Titlu plansa: FATADA SUD
	ARH. TRIF N.	SEMNATURA	Data	
			06.2021	



LEGENDĂ FINISAJE

1. PEREȚI
 - 1a. Câmp - tencuiala decorativa permeabila la vapori - bej
 - 1b. Câmp - tencuiala decorativa permeabila la vapori - maro
2. INVELITORI
 - 2a. Tigla ceramica solzi - caramiziu
 - 2b. Parazapezi metalice taietoare de zapada - maro
 - 2c. Jgheaburi si burlane din tabla vopsite in camp electrostatic - maro
3. TAMPLARII
 - 3a. Usi - Tamplarie din lemn natur cu geam termopan - maro
 - 3b. Ferestre - Tamplarie din lemn natur cu geam termopan - maro
 - 3c. Panouri fixe opace

CATEGORIA DE IMPORTANȚĂ "D" REDUSĂ CONFORM HG 766/1997
CLASA DE IMPORTANȚĂ "IV" CONFORM P100-1/2019

PROIECTANT	NUME	SEMNAȚURA	CERINȚA	REFERAT / EXPERTIZA NR / DATA
PROIECTANT	NUME	SEMNAȚURA	CERINȚA	REFERAT / EXPERTIZA NR / DATA
Beneficiar:
DOBRE MADALINA SI FOGOLIN FRANCESCO

Titlu proiect: CONSTRUIRE LOCUINTA P+1
IMPREJMUIRE TEREN, MODIFICARE DE TEMA
PE PARCURSUL EXECUTIEI CONFORM L 83/20
ART.66 DIN NORMELE DE APLICARE A L 50
STR. RECUNOSTINTEI NR.23, CRAIOVA, JUD. DOLJ

Titlu plansa:

FATADA EST

