

Plan de amplasament si delimitare a imobilului  
Scara 1:1000  
-intravilan-

Nr. cadastral 218417 Suprafata masurata a imobilului (mp) 492mp Adresa imobilului Str. Vinatori de Munte, nr 10 (Plot 127/1, P24, Jud. Dol)

Nr. Cartea Funciara 218417 Unitatea Administrativ Teritoriala (UAT) CRAIOVA

Scara 1:1000

JUDETUL DOU  
PRIMĂRIA MUNICIPIULUI CRAIOVA  
VIZAT SPRE NESCHIMBARE  
Nr. 630

LEGENDA:

- Contur proprietate
- Locuinta P+1/E propusa
- Terasa descoperita
- Imprejmuire propusa
- Alei pietonale - 90 mp
- Alei auto - 40 mp  
Parcare - 3 locuri
- Spatiu verde - 150 mp
- Acces pietonal
- Acces auto
- str. Vinatori de Munte propusa prin P.U.D.
- ax str. Vinatori de Munte propus prin P.U.D.
- traseu str. Vinatori de Munte propus prin P.U.D.

| A. Date referitoare la teren |                        |                |                             |                    |
|------------------------------|------------------------|----------------|-----------------------------|--------------------|
| Nr. parcela                  | Categorie de folosinta | Suprafata (mp) | Valoare de impozitare (lei) | Ment               |
| 1                            | A                      | 492            |                             | Teren cu limita co |
| Total                        |                        |                |                             |                    |

BILANT TERITORIAL EXISTENT:


S teren = 492.00 mp  
Sc = 0.00 mp  
Sd = 0.00 mp  
P.O.T. = 0.00 %  
C.U.T. = 0.00

| B. Date referitoare la constructii             |            |                                  |      |  |
|--|------------|----------------------------------|------|--|
| Cod constructie                                | Destinatia | Suprafata construita la sol (mp) | Ment |  |
|  |            |                                  |      |  |
| Suprafata totala masurata a imobilului = 492mp |            |                                  |      |  |

BILANT TERITORIAL PROPUS:

S teren = 492.00 mp  
Sc = 148.00 mp  
Sd = 296.00 mp  
P.O.T. = 30.08 %  
C.U.T. = 0.60

| VERIFICATOR/ EXPERT | NUME | SEMNATURA | CERINTA | REFERAT / EXPERTIZA NR. / DATA |
|---------------------|------|-----------|---------|--------------------------------|
| Proiecti general    |      |           |         |                                |
| Str. I              |      |           |         |                                |
| Tel.                |      |           |         |                                |
| Emn                 |      |           |         |                                |
| Proiecti specialit  |      |           |         |                                |
| Specific            |      |           |         |                                |
| Sef proi            |      |           |         |                                |
| Proiecti Desena     |      |           |         |                                |

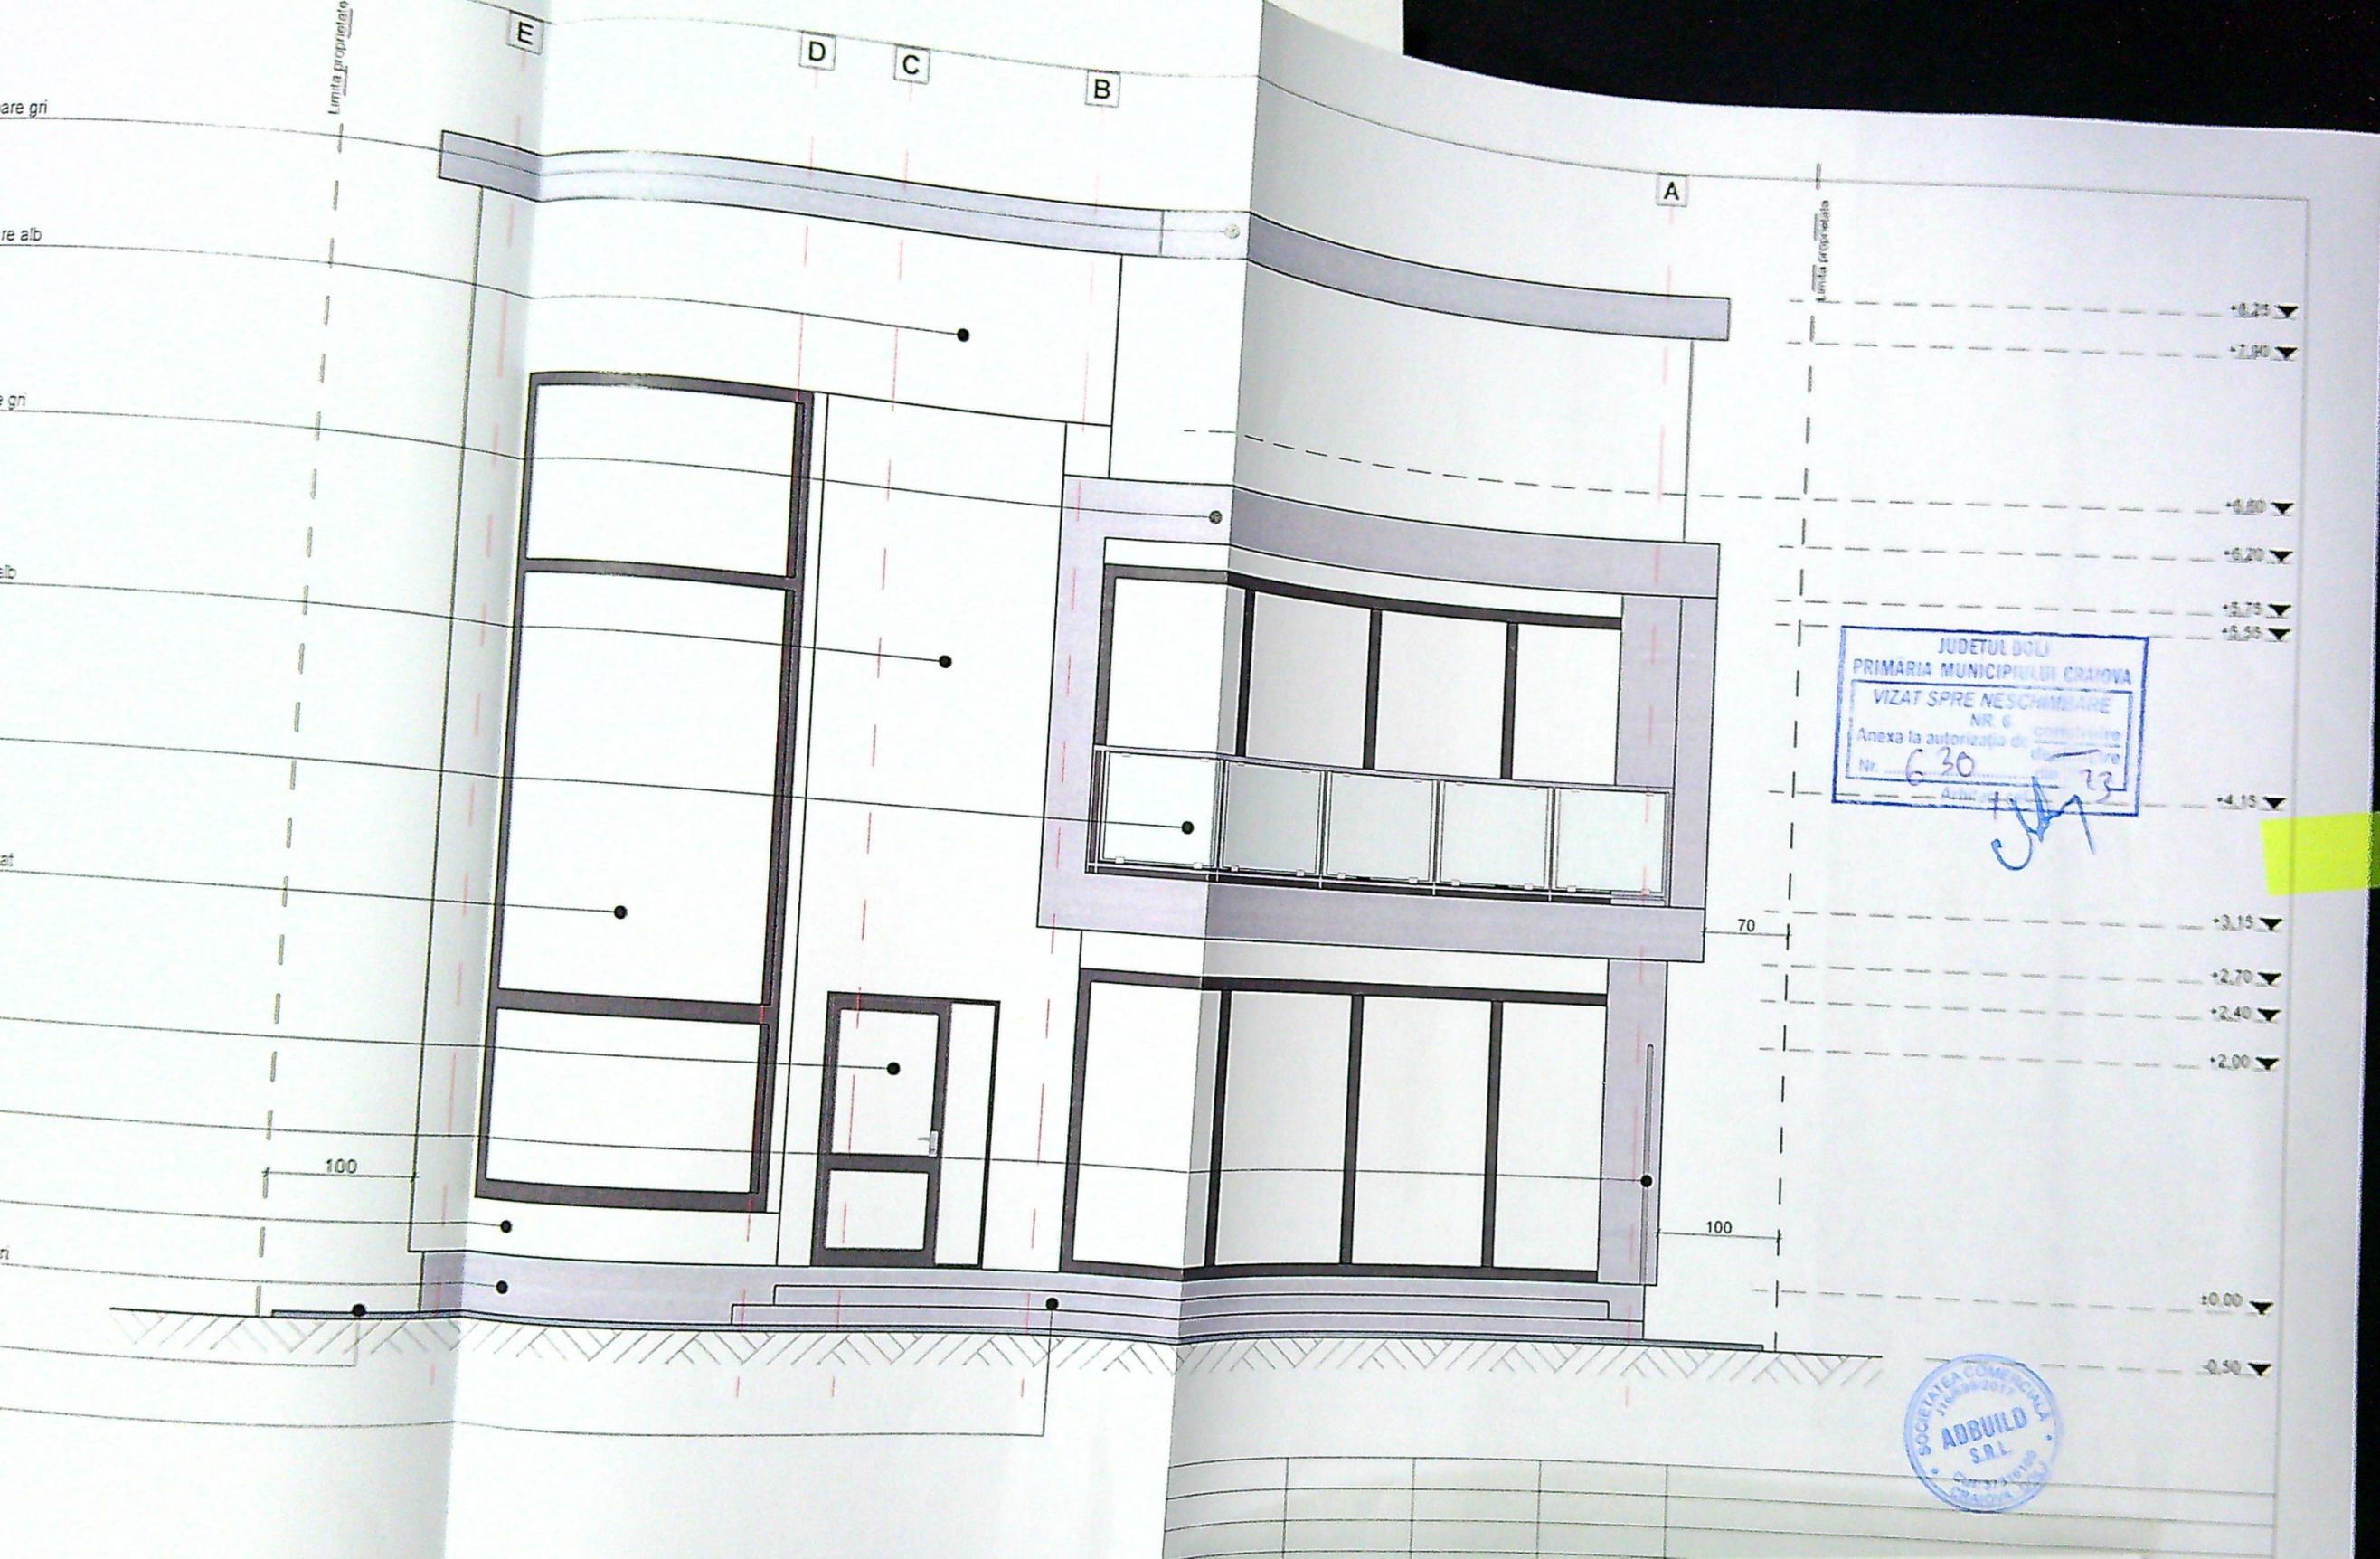

JUDETUL DOLOJ  
 PRIMARIA MUNICIPIULUI CRAIOVA  
 VIZAT SPRE NESCHIMBARE  
 NR. 6  
 Anexa la autorizatia de constructii  
 Nr. 630 din 13  
 13

SOCIETATEA COMERCIALA  
 ADBUILD  
 S.R.L.  
 CRAIOVA

Proiect nr.  
 2/2023  
 Faza  
 D.T.A.C.  
 Planşa nr.  
 A07  
 A3 (297x420)

1

2

3

4

5


6

7

8

9

10

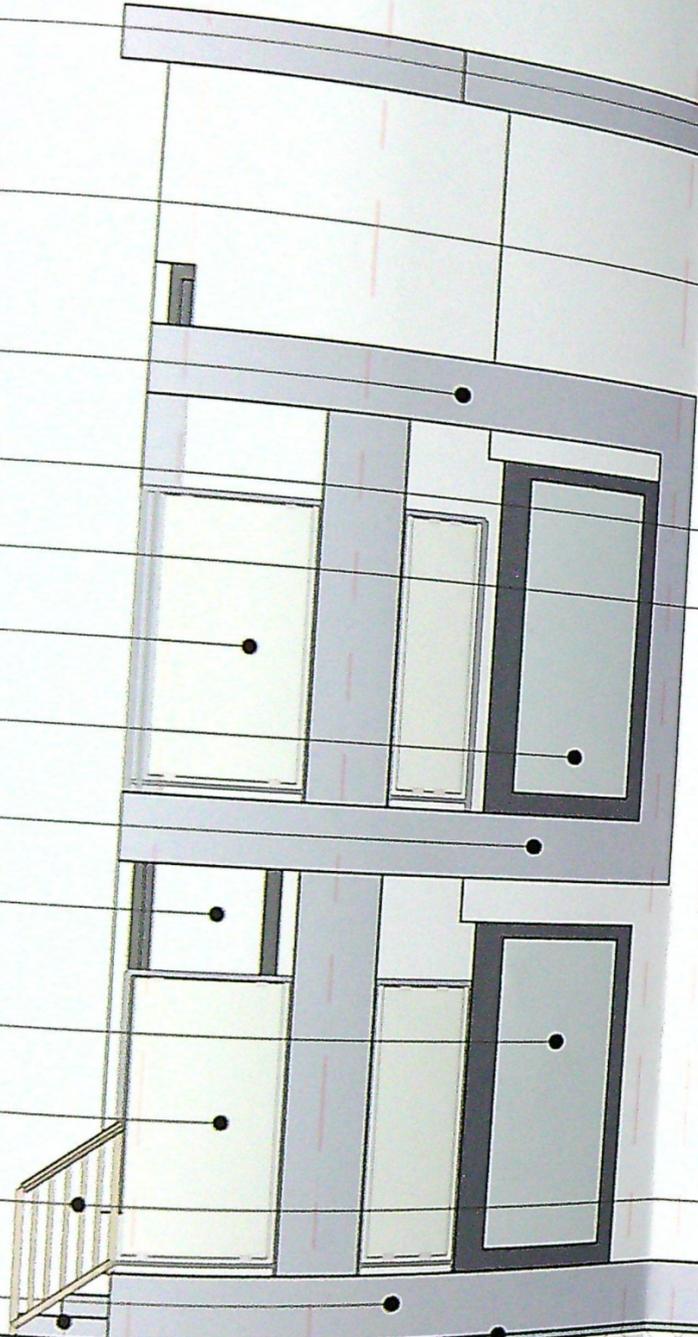


JUDETUL DOLU  
 PRIMARIA MUNICIPIULUI CRANOVA  
 VICIAT SPRE NESCHIMIRE  
 Nr. 6  
 Anexa la autorizatia de constructii  
 Nr. 630 din 21.03.2023

*[Handwritten signature]*

ABRILIO  
 S.A.  
 S.C. S.A.

VERI  
 F  
 Proiect  
 gen  
 ST  
 E  
 P  
 S

PROIECT / EXPERTIZA NR. / DATA

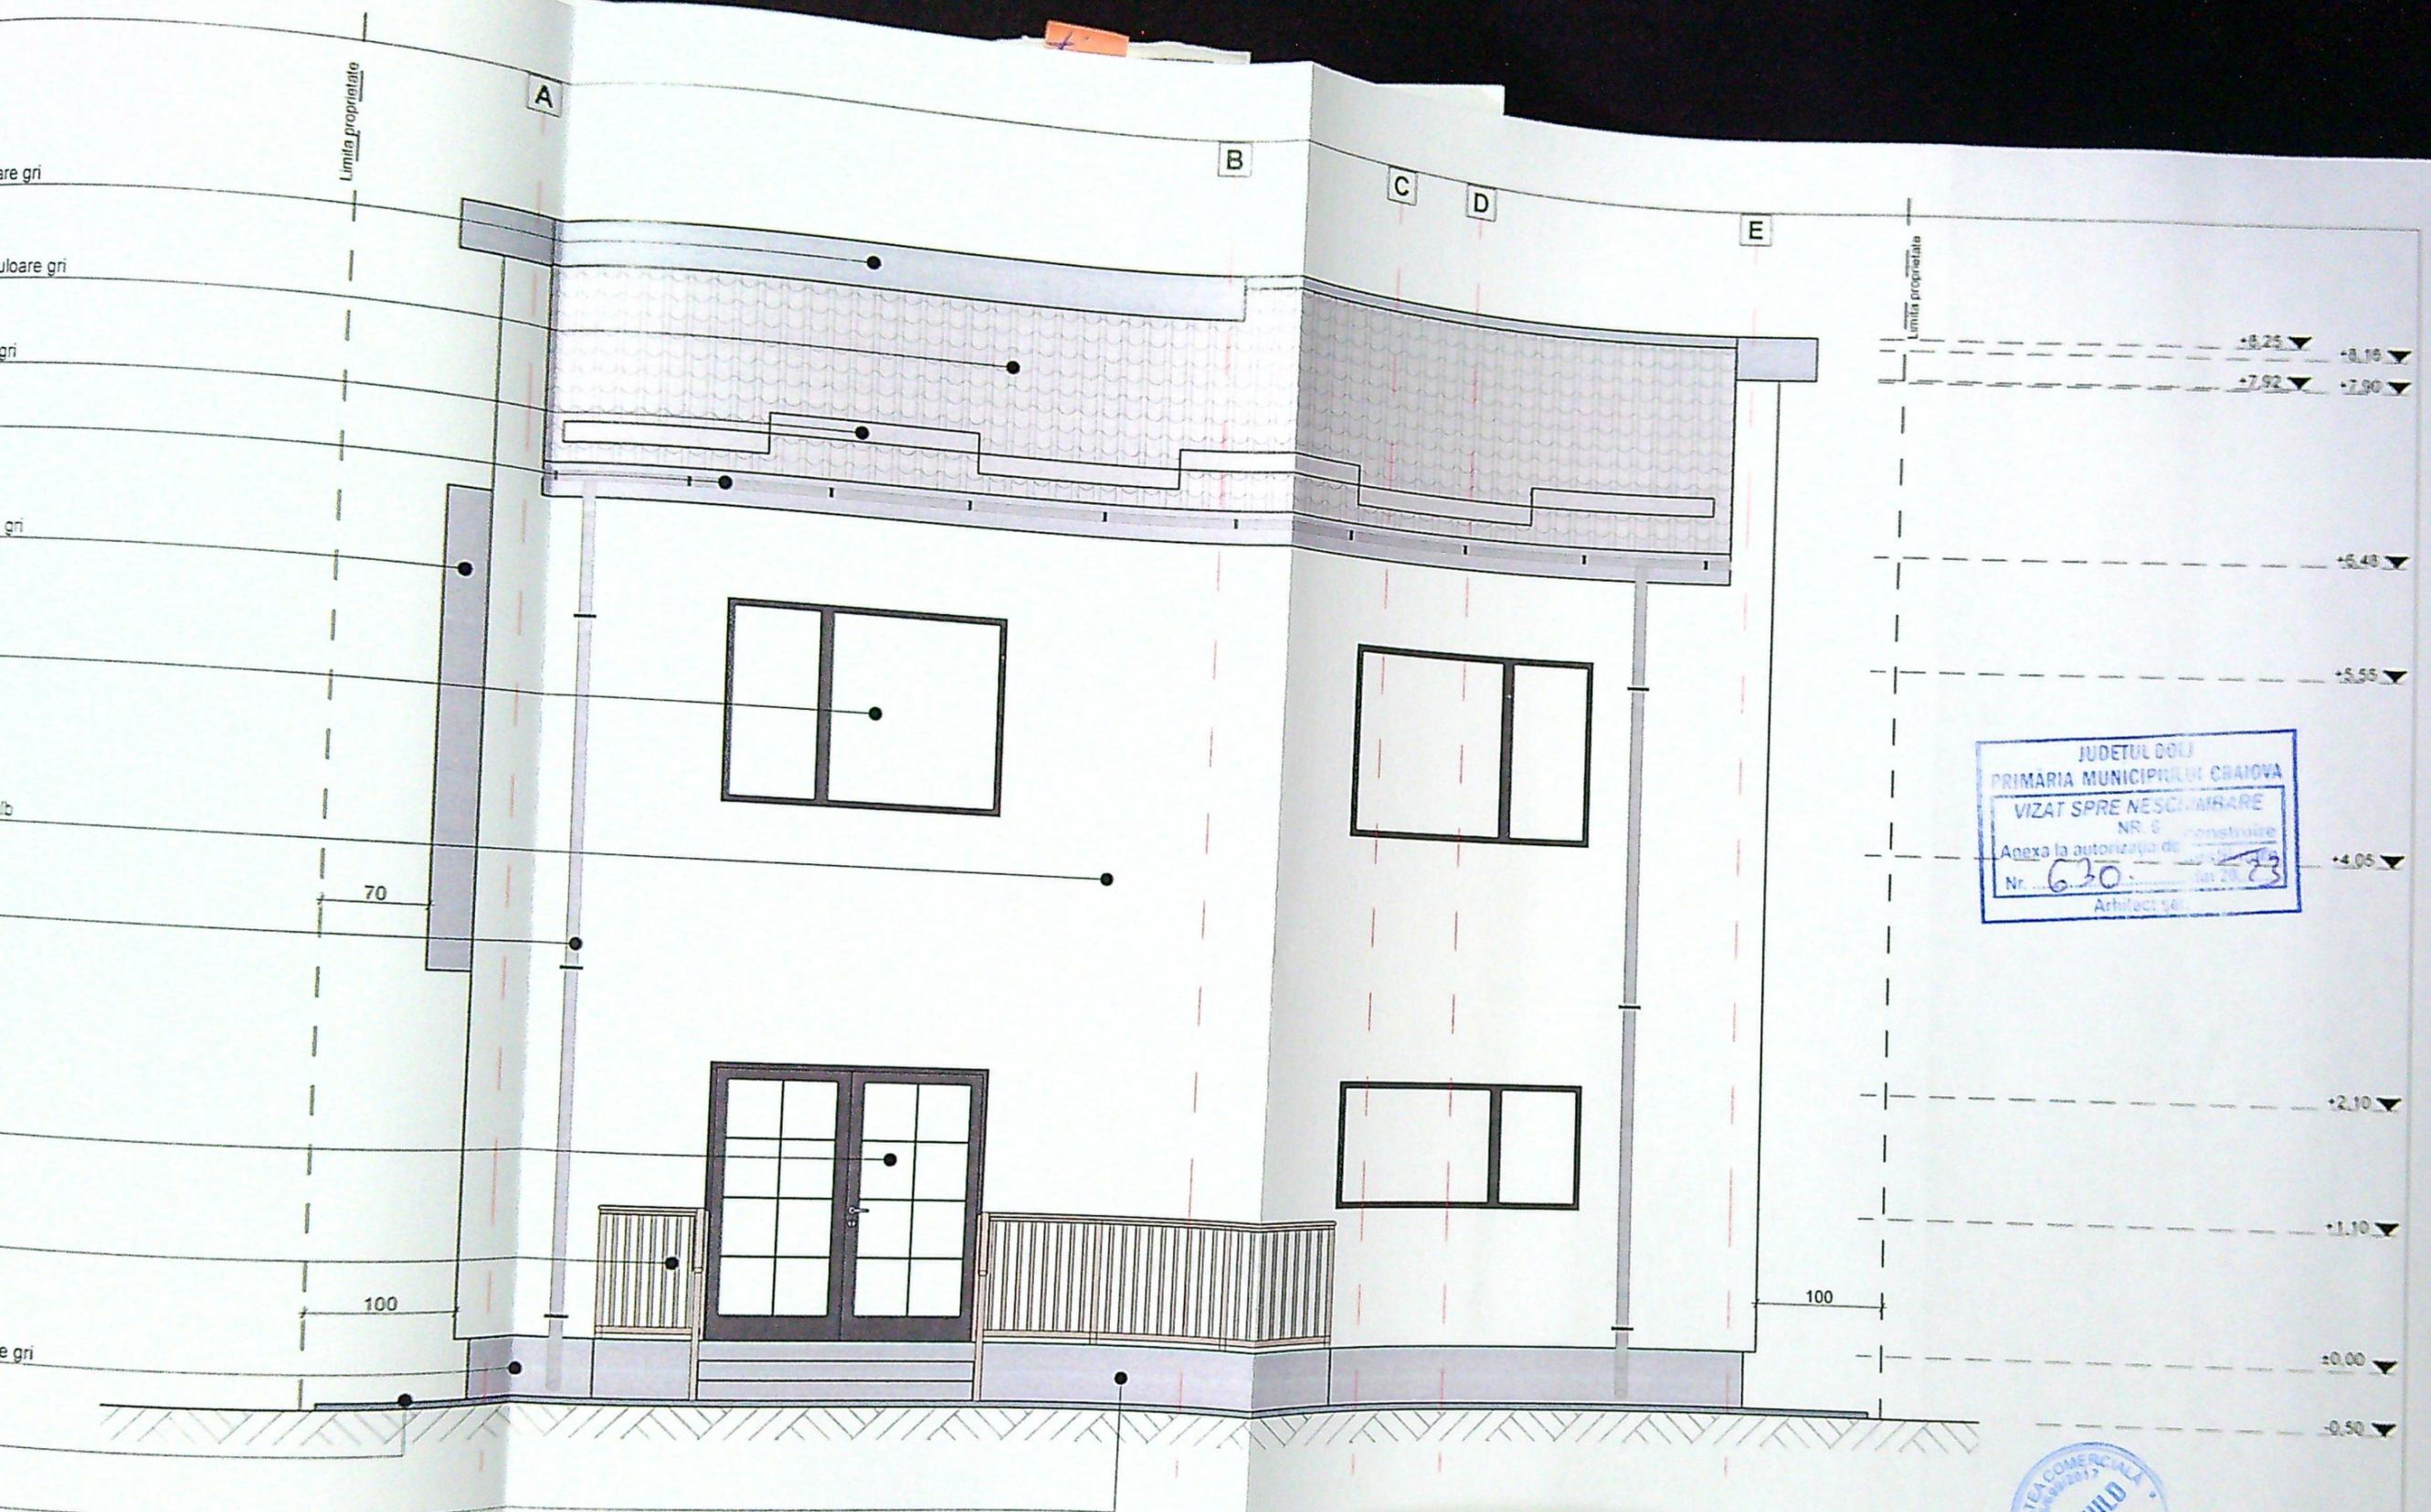

JUDETUL DOLO  
 PRIMARIA MUNICIPIULUI CRAIOVA  
 VIZAT SPRE NESCIMBARE  
 NR. 6  
 Anexa la autorizatia de construire  
 Nr. 630 din 20.03.2023  
 Arhitect: [Signature]

SC. GEATEA COMERCIALA  
 S.R.L.  
 Craiova

Proiect nr.  
 2/2023  
 Faza  
 D.T.A.C.  
 Plansa nr.  
 A09  
 A3 (297x420)

10

9

8

7

6

5

4

3

2

1

+8.25

+7.90

+5.25



+4.65

+2.10

+1.50

±0.00

-0.60

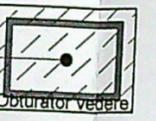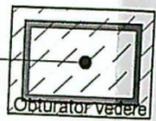

JUDEȚUL DOLJ  
 PRIMĂRIA MUNICIPIULUI CĂMINA  
 VIZAT SPRI. NESCHIMB  
 Anexa la planșă nr. 630 / 2023  
 2023



Proiect nr.:

2/2023

Faza:

D.T.A.C.

Planșa nr.: